


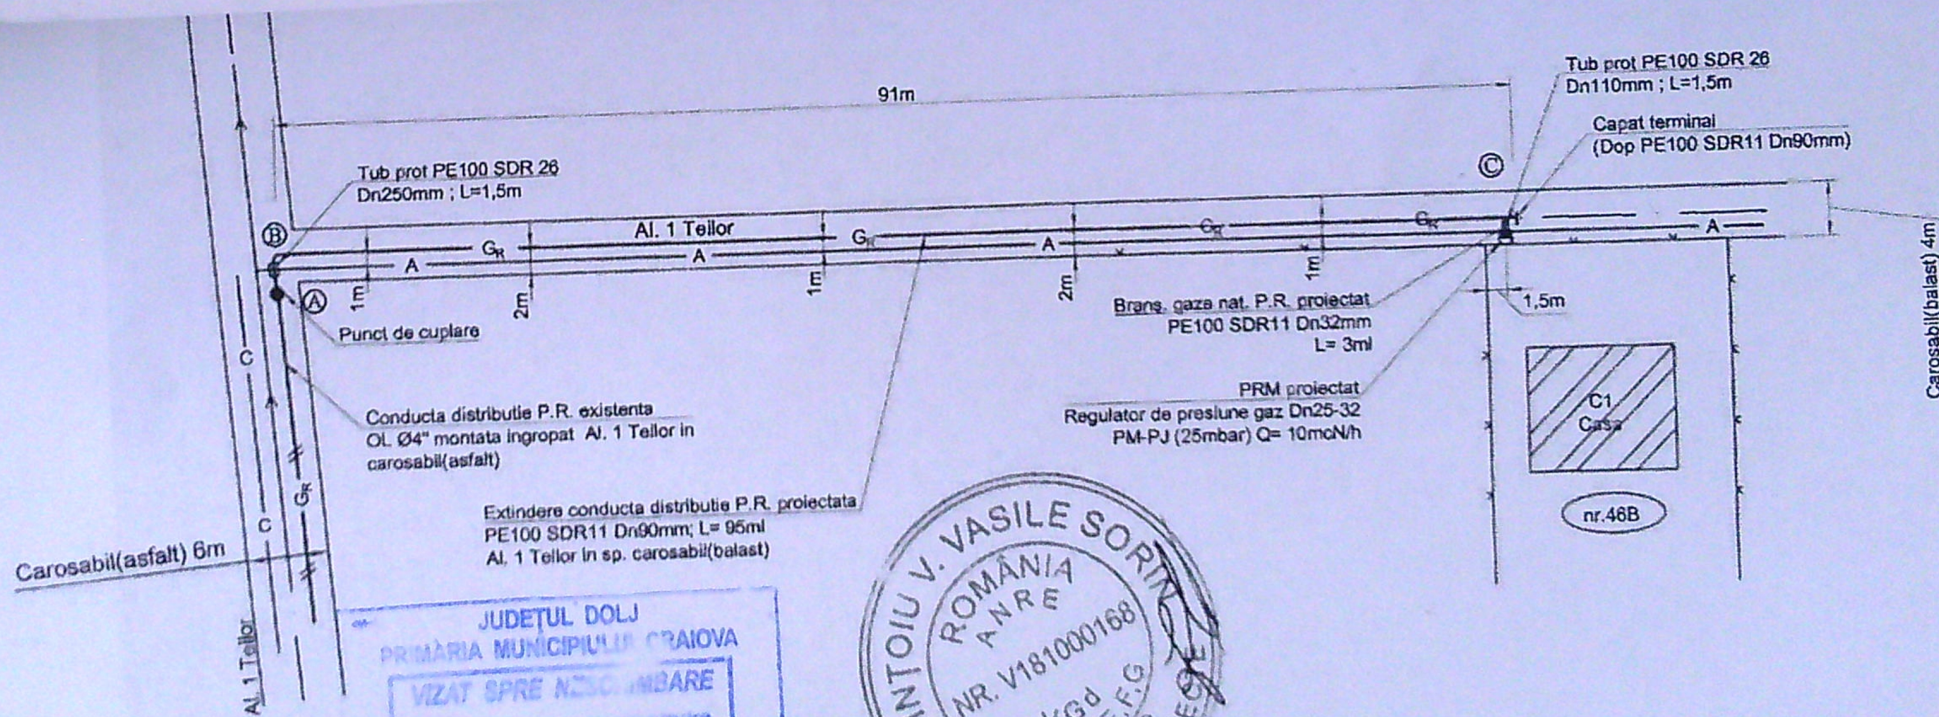

JUDETUL DOLJ
PRIMĂRIA MUNICIPIULUI CRAIOVA
VIZAT SPRE ÎNSCRIBARE
Nr. 613 din 2022
Arhitect ge...

EXECUTANT: S.C. PRIMASERV S.R.L.
Inst. aut.: Ing. CIOBANU SERGIU-MIHAIL
Autoriz. nr.: 509203072/2020 Tip EGD

LEGENDA:
— GR — Conducta distributie gaze naturale PR existenta, montata ingropat
— GR — Conducta distributie gaze naturale PR proiectata, montata ingropat
— — — — — Limita incalzirii imobil
— — — — — Imobil la care se executa instalatia de gaze naturale
— C — Retea canalizare
— Ar — Retea apa

NOTA:
1. Constructorul, in timpul executiei, va lua toate masurile care se impun pentru respectarea "NTPEE-2018"
2. Se vor efectua probe de presiune cu aer in conformitate cu NTPEE-2018 pentru regimul de reducere presiune, astfel:
- Proba de rezistenta la presiune de 9 bar, timp de 1 ora;
- Proba de etansitate la presiune de 6 bar, timp de 24 ore.
3. Se monteaza rasufatori in dreptul imbinarilor sudate si la capatul tuburilor de protectie.

Ing. CRISTEA EUGENIA
INSTALATOR AUTORIZAT GAZE NATURALE
TIP: PGD
LEGITIMATIE NR. 200200514
Perioada de valabilitate:

Ing. CIOBANU SERGIU-MIHAIL
INSTALATOR AUTORIZAT GAZE NATURALE
Tip EGD
REFERAT / EXPERTIZA NR./DATA
Perioada de valabilitate
ENGIE ROMANIA S.A. 2025
pentru CALIN PETRE

S.C. PRIMASERV S.R.L. CRAIOVA
CUI RO17629570 ; J16/1148/2005
Autorizatie PDSB nr. 18567 / 10.08. 2015

Beneficiar:			Proiect nr. 138	
Amplasament: loc. Craiova, Al. 1 Teilor, nr. 46B, jud. Dolj			Faza: P.T.	
Titlu proiect:			Planşa nr. G1	
EXTINDERE REȚEA DISTRIBUȚIE GAZE NATURALE PRESIUNE REDUSA DIN PE				
Titlu planşa:				
PLAN DE SITUAȚIE				
SPECIFICAȚIE	NUME	SEMNĂȚURA	Scara: 1:500	
SEF PROIECT	Ing. Cristea Eugenia Aut. 209200514/2020, PGD			
PROIECTAT	Ing. Cristea Eugenia Aut. 209200514/2020, PGD		Data: Februarie 2022	
DESENAT	Ing. M. Preda-Buzgurescu			