

402500

402550


402600

PLAN DE AMPLASAMENT SI DELIMITARE A IMOBILULUI

(Intravilan) Scara 1:500

Nr. cadastral	Suprafata masurata (mp)	Adresa imobilului: Mun. Craiova, Str. George Enescu, nr.79-fost Bulevardul George Enescu, jud.Dolj
19692	17701	
Cartea funciara	224821	UAT CRAIOVA

- C1-PROPRIETAR: MADEEA SRL, CHIREA MADALINA IULIANA, Scd=43mp
- C2- PROPRIETAR: KABATAS SERKAN, CONTRACT INCHIRIERE: KABATAS VANUT MARIA FELICIA, Scd=27mp
- C3-PROPRIETAR: SC ARGENA IFN SRL, Scd=48mp
- C4-PROPRIETAR: SC ARGENA IFN SRL, Scd=61mp
- C5-PROPRIETAR: SC SARRA STL SRL,ULUBAYRAM RESAT, Scd=102mp
- C6-PROPRIETAR: SC ARGENA IFN SRL, Scd=33mp
- C7-PROPRIETAR:SC ADMIT COM SRL, Scd=39mp
- C8-PROPRIETAR:SC SIM&ALEX FASHION SRL, Scd=32mp
- C9-PROPRIETAR:SC PAVINELI SRL, Scd=50mp
- C10-PROPRIETAR:SC INTEX SRL, Scd=34mp
- C11-PROPRIETAR:SC MINA DONA, Scd=58mp
- C12-PROPRIETAR:SC GEOMAR SRL, Scd=51mp
- C13-PROPRIETAR:SC LEJER COM SRL, Scd=40mp
- C14-PROPRIETAR:TONCA LUCICA LENUTA, Scd=42mp
- C15-PROPRIETAR:SC DINCORD SRL, Scd=33mp
- C16-PROPRIETAR:SC DINCORD SRL, Scd=41mp

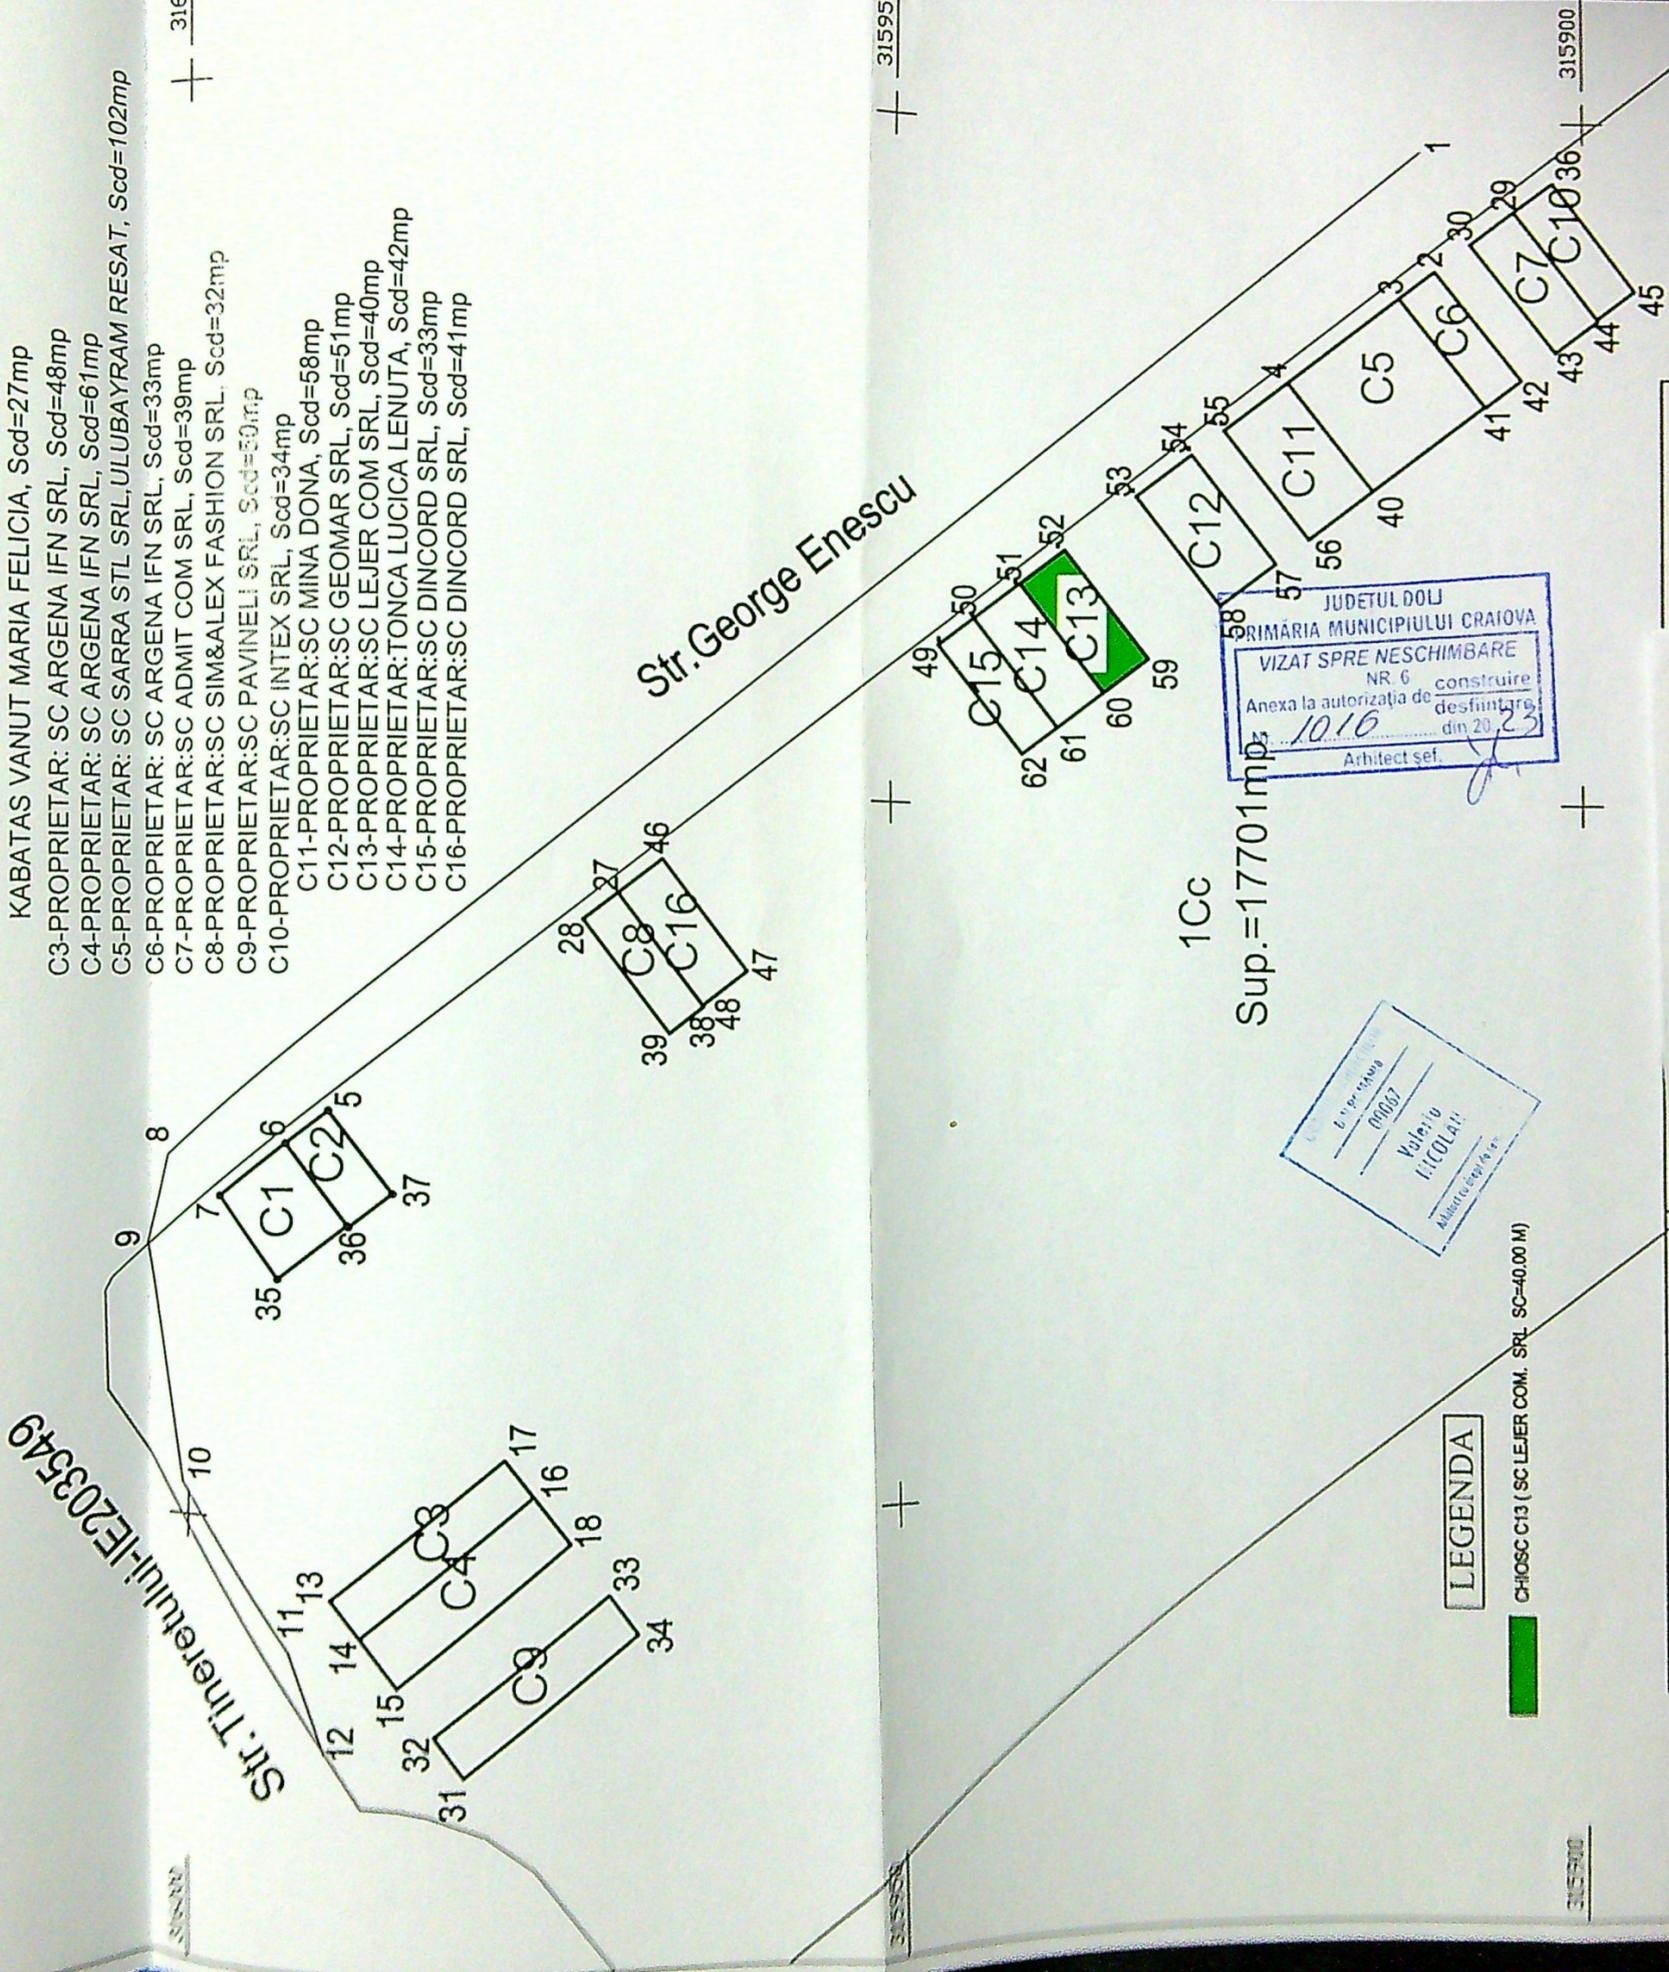

JUDETUL DOLJ
 PRIMĂRIA MUNICIPIULUI CRAIOVA
 VIZAT SPRE NESCHIMBARE
 NR. 6
 Anexa la autorizația de construire
 din 20.10.2023
 Arhitect șef.

ȘTIINȚA CONSTRUCȚIILOR
 010007
 Valeriu
 I. NICOLAE
 Bilantaș nr. 16/17


LEGENDA

CHIOSC C13 (SC LEJER COM. SRL SC=40.00 M)

. NR. / DATA	
scopla Craiovei GORUN LUMIA	Pl. nr. 466B/21
	Faza DTAC
SA	Pl. nr.


402600

chiosc existent

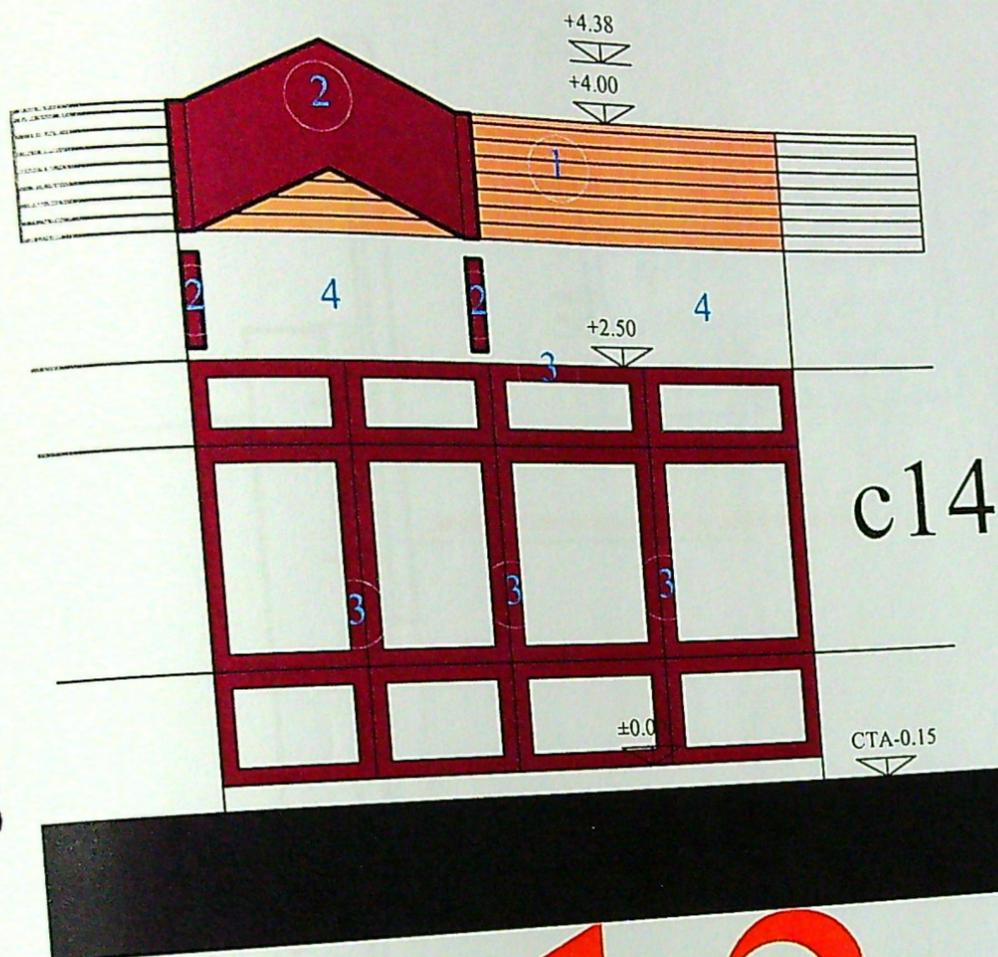

c13

- 1 lambriu pentru exterior Siding Vox ,PVC,stejar natur
- 2 profil lambriu exterior WPC culoare chocolate
- 3 vopsea de apa Wenghe
- 4 vopsea de apa bej

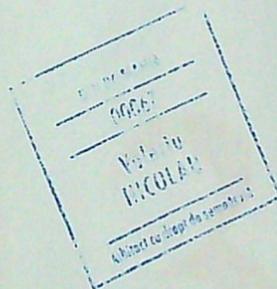

NOTA : la realizarea constructiei propuse se va tine cont de urmatoarele :

- lambriul ① va fi realizat la aceleasi dimensiuni pe toata zona studiata
- toate finisajele propuse in acesta documentatie se vor regasi pe toate chioscurile .
- in dreptul accesului in spatiu se va realiza profilul ② dimensionat in functie de usa de acces