




Comunei


PLAN DE SITUAȚIE SC. 1:200

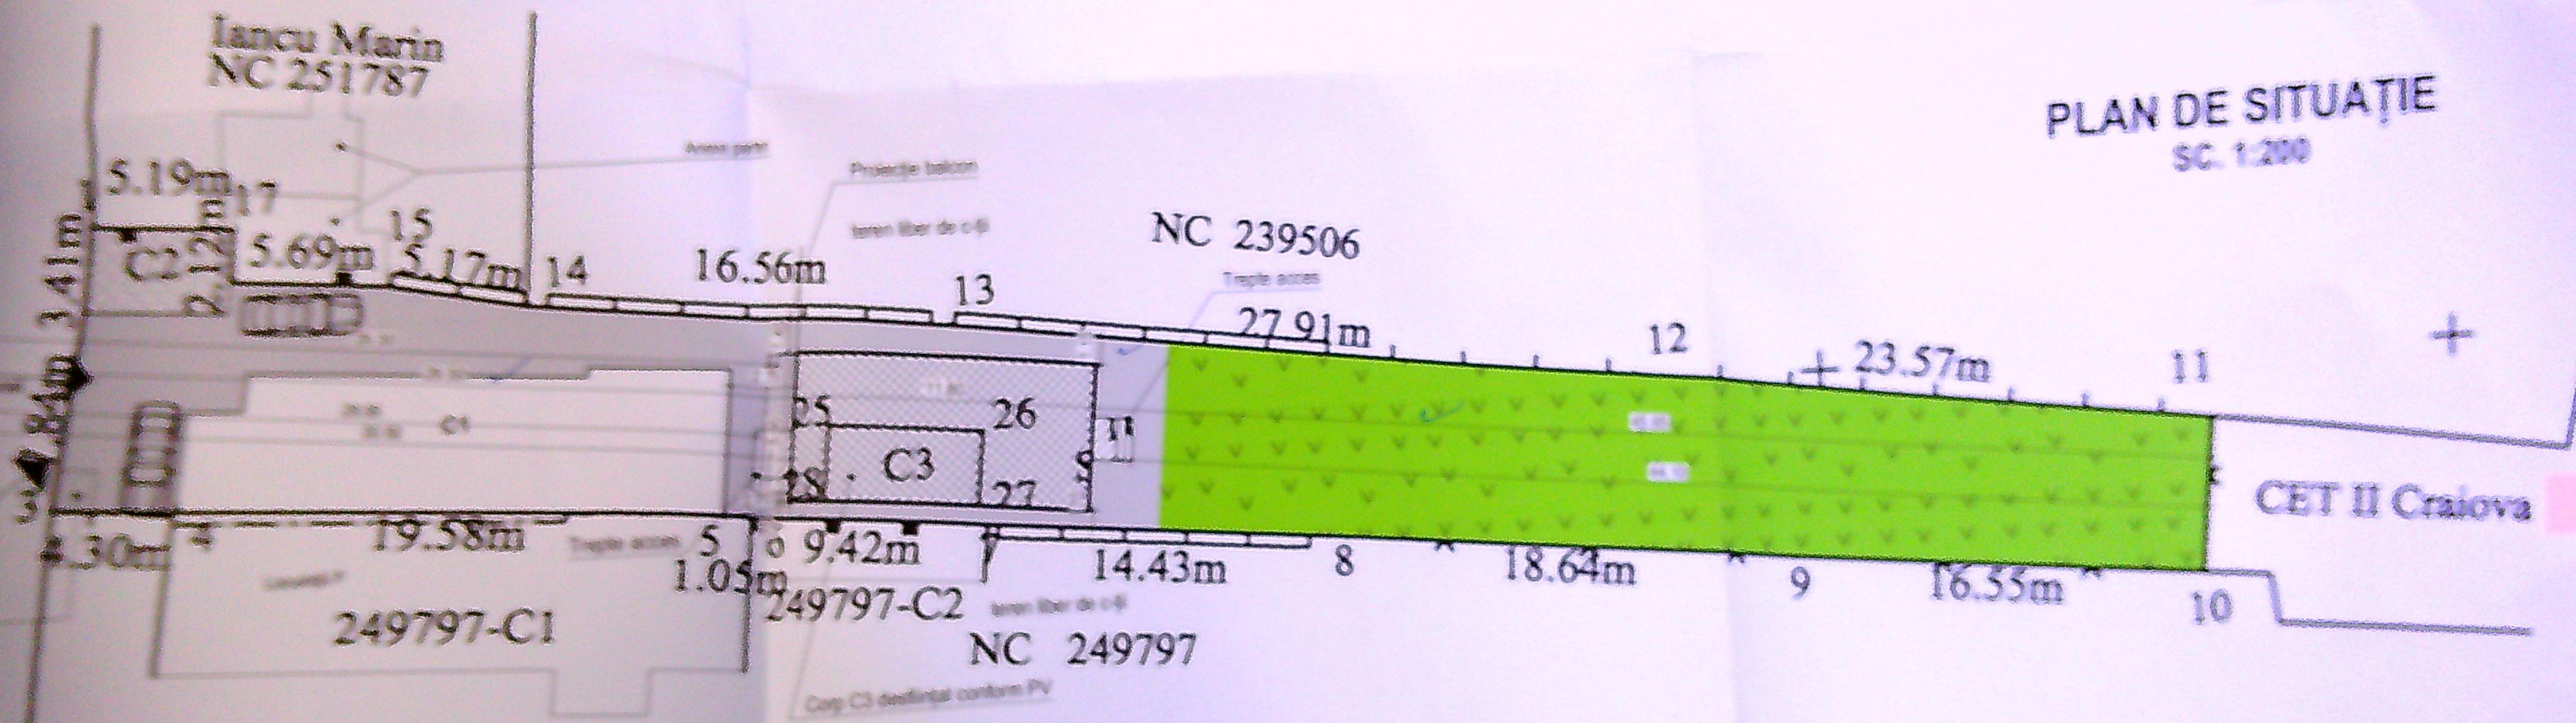

LEGENDA


- Seren = 800 mp
- Corp C1 locuință parter
Sc = Sa = 107 mp
- Corp C2 anexă parter
Sc = Sa = 10 mp
- Sc existent = Sc existent = 125 mp
- P.O.T. existent 19%
- C.U.T. existent 0.19
- Locuință propusă P+1
Sc = 69.62 mp
Sa = 136.24 mp
Sc total = 125 + 69.62 = 194.62 mp
Sa total = 125 + 136.24 = 261.24 mp
P.O.T. propus 30%
- C.U.T. propus 0.40

- Trotuar și alei betonate (stale)
- Spați verzi S = 300 mp
- Terenul neasfaltat
- Linia proprietate

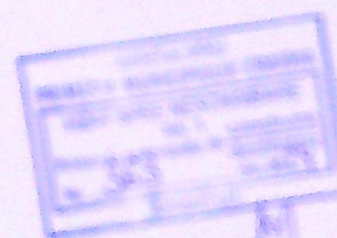


PROIECTANT	ING. ...
VERIFICATOR	ING. ...
APROBATOR	ING. ...
DATA	...


FAȚADA PRINCIPALĂ
SC. 1:100

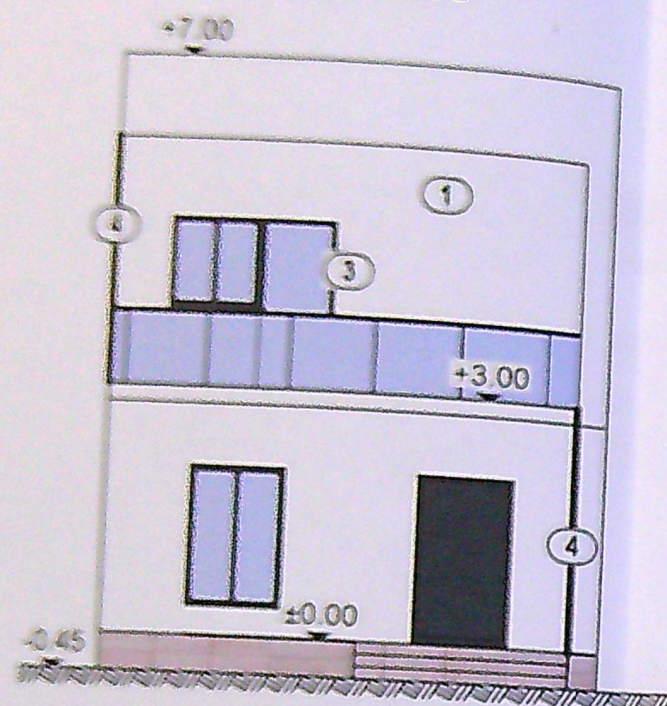

FAȚADA LAT.-DREAPTA
SC. 1:100

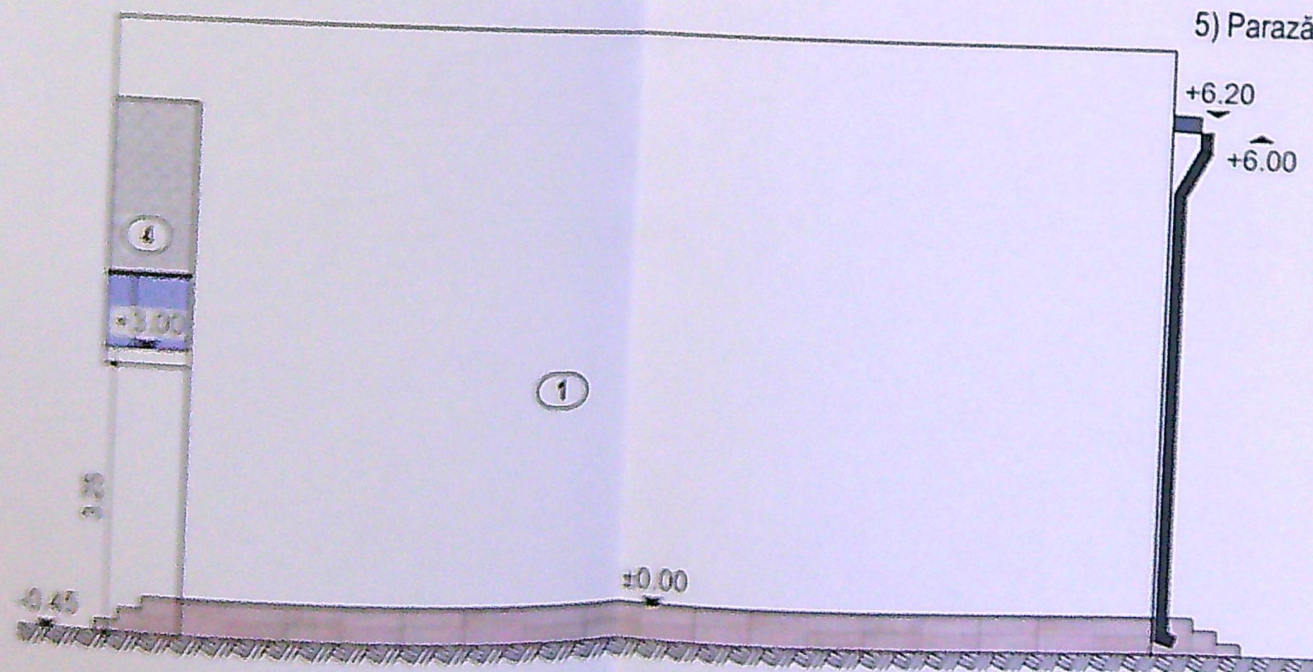

FATADA LAT.-STÂNGA
SC. 1:100

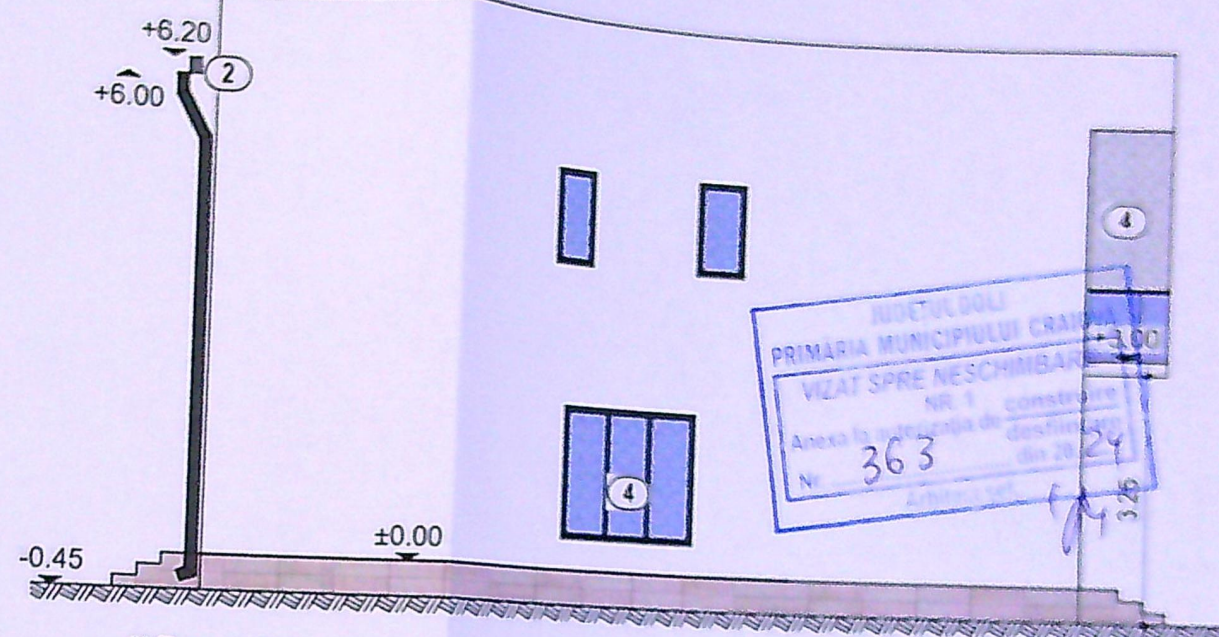

- 1) Tencuială decorativă - culoarea alb
- 2) Învelitoare metalică - culoarea gri
- 3) Tâmplărie PVC - culoarea gri
- 4) Panou opac obturator vedere
- 5) Parazăpezi

FATADA POSTERIOARĂ
SC. 1:100

