
PLAN DE AMPLASAMENT SI DELIMITARE A IMOBILULUI
REZULTAT DIN ALIPIRE

ANEXA NR. 10

scara 1:200

Nr. cadastral	Suprafata masurata (mp)	Adresa imobilului: Intravilan
260318	476	Mun. Craiova, str. Ulmului, nr. 13, (fost nr. 9) si nr., 11, jud.Dolj
Nr. Carte Funciara		Unitatea Administrativ Teritoriala (UAT) CRAIOVA

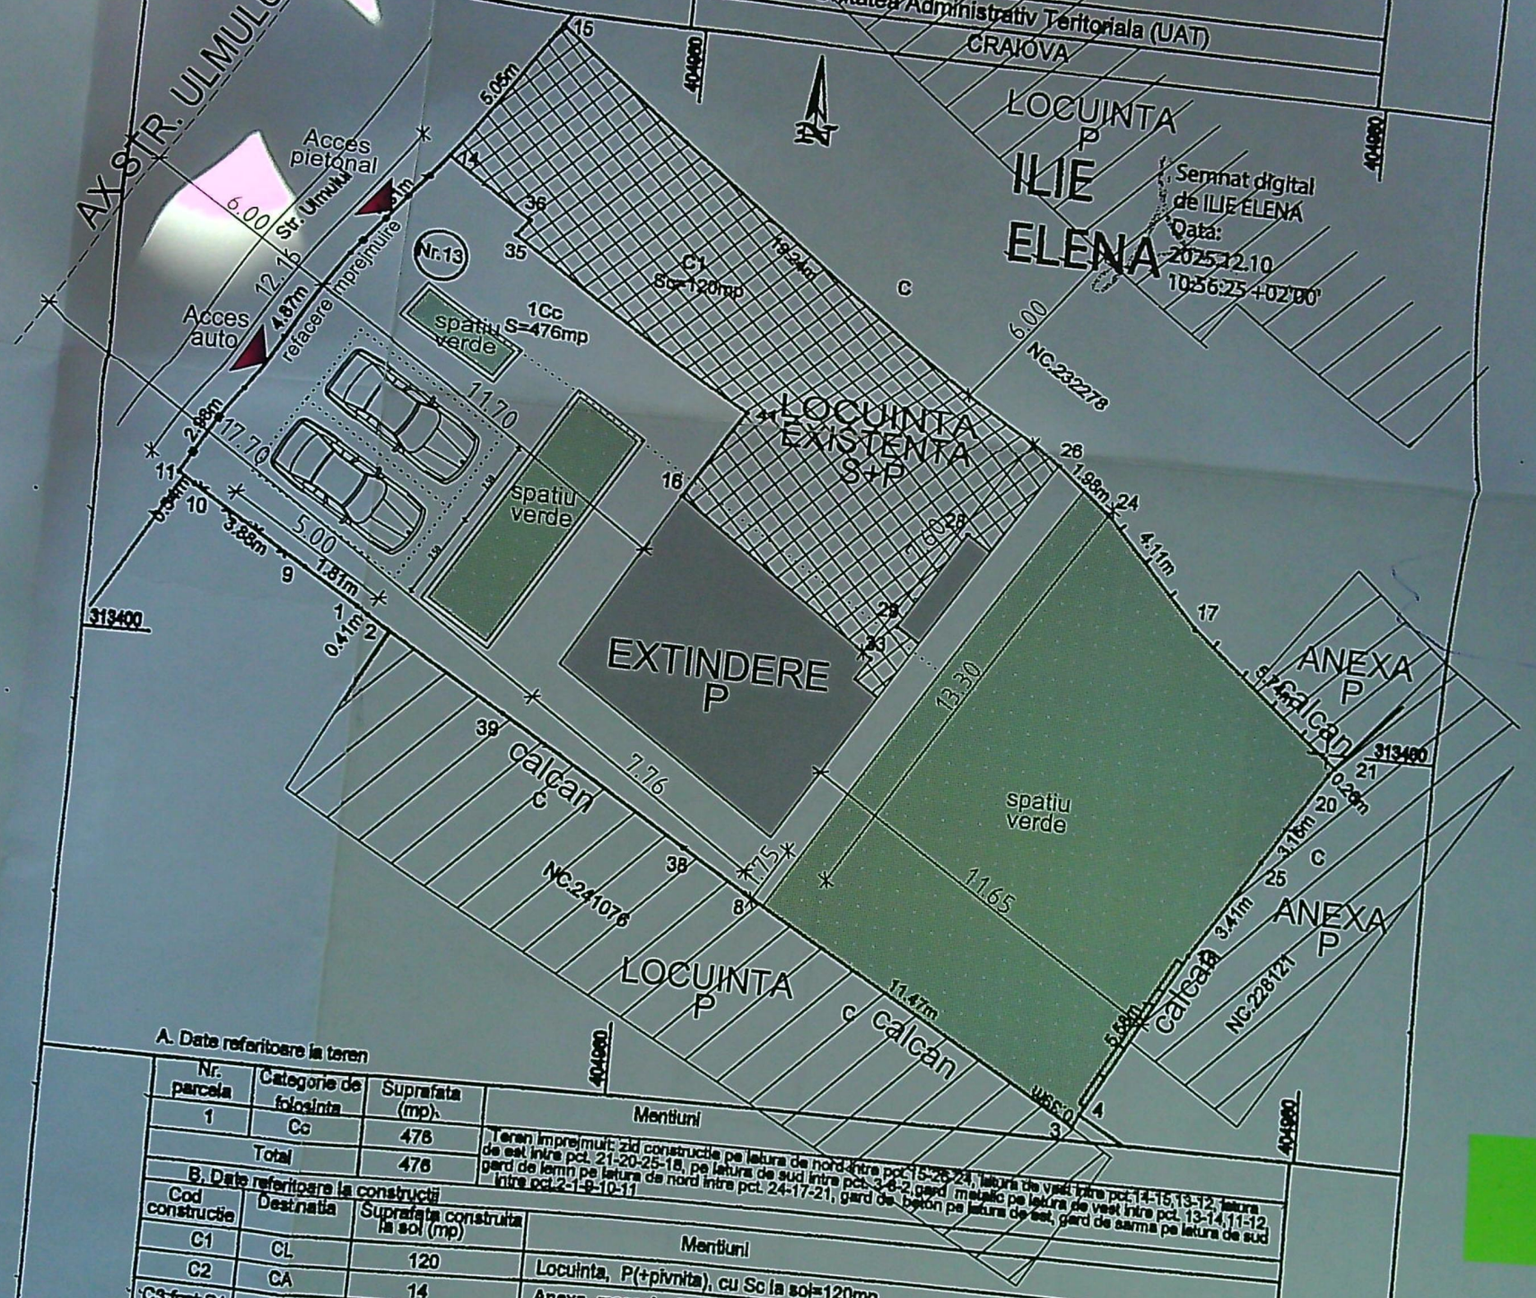

A. Date referitoare la teren

Nr. parcela	Categorie de folosinta	Suprafata (mp)	Mentiuni
1	Cc	476	Teren imprejmuit: zid constructie pe latura de nord intre pct.5-26-24, latura de vest intre pct.14-15,13-12,latura de est intre pct. 21-20-25-18, pe latura de sud intre pct. 3-4-2 gard metalic pe latura de vest intre pct. 13-14,11-12 gard de lemn pe latura de nord intre pct. 24-17-21, gard de beton pe latura de est, gard de sarma pe latura de sud intre pct.2-1-9-10-11
Total		476	

B. Date referitoare la constructii

Cod construcție	Destinatia	Suprafata construita la sol (mp)	Mentiuni
C1	CL	120	Locuinta, P(+pivnita), cu Sc la sol=120mp
C2	CA	14	Anexa -magazie, P, cu Scd=14mp
C3 fost C1	GL	98	Locuinta, P, cu Sc la sol=98mp
C4 fost C2	CA	28	Anexa, P, cu Scd=28mp
Total		260	

Suprafata totala masurata a imobilului =476mp

Executant, TOPO ELCAD CONSULT SRL
Confirm executarea masuratorilor la teren
corectitudinea intocmirii documentatiei cadastrale si
corespondenta acesteia cu realitatea din teren
Semnatura si stampila

CERTIFICAT DE AUTORIZARE SERIA : RO-B-F NR 1864/09.08.2016 ILIE ELENA CATEGORIA A	CERTIFICAT DE AUTORIZARE SERIA : RO-B-J NR. 2046/14.04.2021 SC TOPO ELCAD CONSULT SRL CLASA III

Data: 12.2025

Inspector: 334103/10.12.2025
Confirm introducerea imobilului in baza de date
integrata si atribuirea numarului cadastral
Semnatura si stampila
Laura Roxana Oprea
Digitally signed by Laura Roxana Oprea

Data:


JUDETUL DOLJ
OFICIUL DE CADASTRU SI PUBLICITATE IMOBILIARA
983

S teren = 476,00 mp
SC existenta = 120,00 mp




FATADA N-V LA STRADA - EXISTENT

LEGENDA
1 - Tenciuala decorativa caramiziu
2 - Tamplarie termoizolanta cu geam termopan
3 - Tenciuala decorativa alb
4 - Invelitoare tabla
5 - Tenciuala de

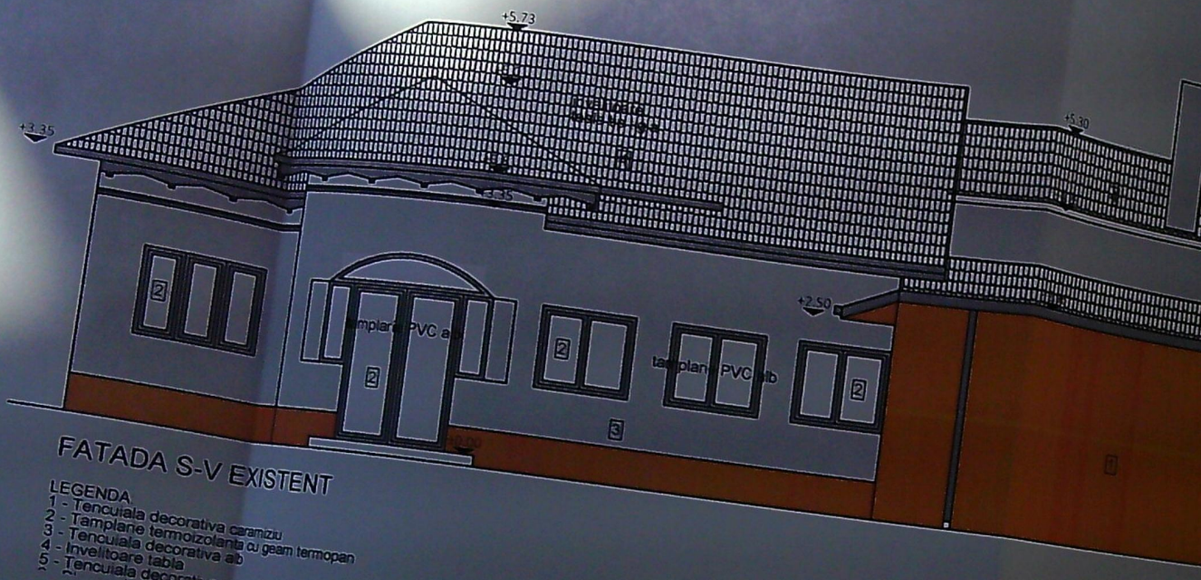

FATADA S-V EXISTENT

LEGENDA
1 - Tencuiala decorativa caramiziu
2 - Tamplarie termoizolanta cu geam termopan
3 - Tencuiala decorativa alb
4 - Invelitoare tabla
5 - Tencuiala decorativa gri

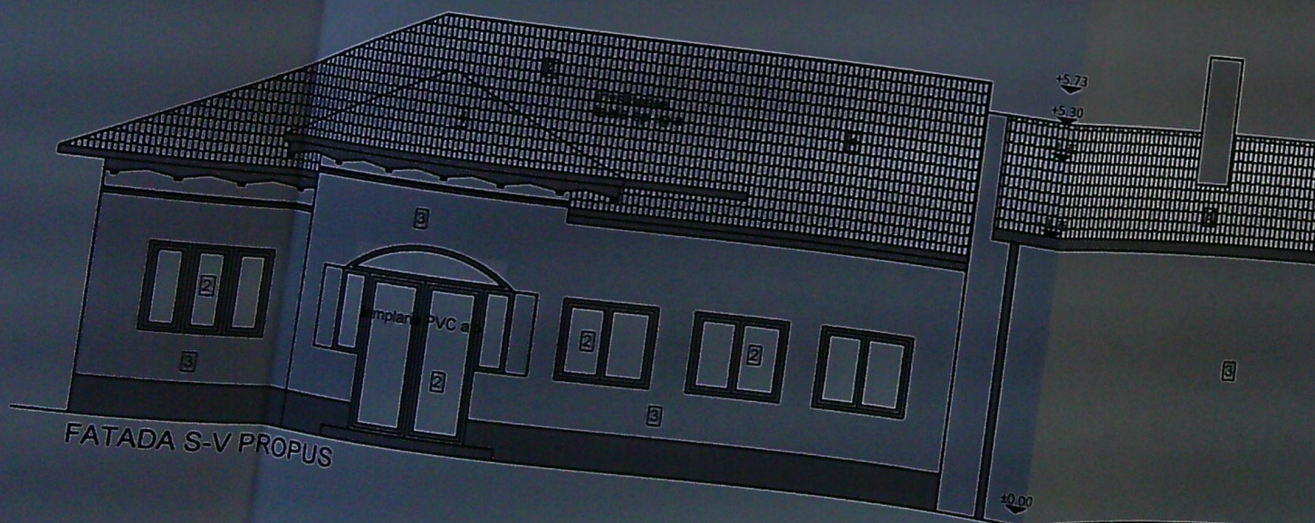

FATADA S-V PROPUS

FATADA N-E - PROPUSA

FATADA N-E - EXISTENTA

LEGENDA
1 - Tencuiala decorativa caramiziu
2 - Tamplarie termoizolanta cu geam termopan
3 - Tencuiala decorativa alb
4 - Invelitoare tabla
5 - Tencuiala decorativa gri
6 - Placare lemn