


SU existent spatiu studiat = 43,50 mp  
SU propus dupa reamenajare = 47,10 mp  
(balconul a fost inclus in suprafata utila prin desfacerea tamplariei - usa si fereastră)  
Sutila + 3,60 mp balcon  
POT EXISTENT/PROPUS = 100%  
CUT EXISTENT/PROPUS = 5.00

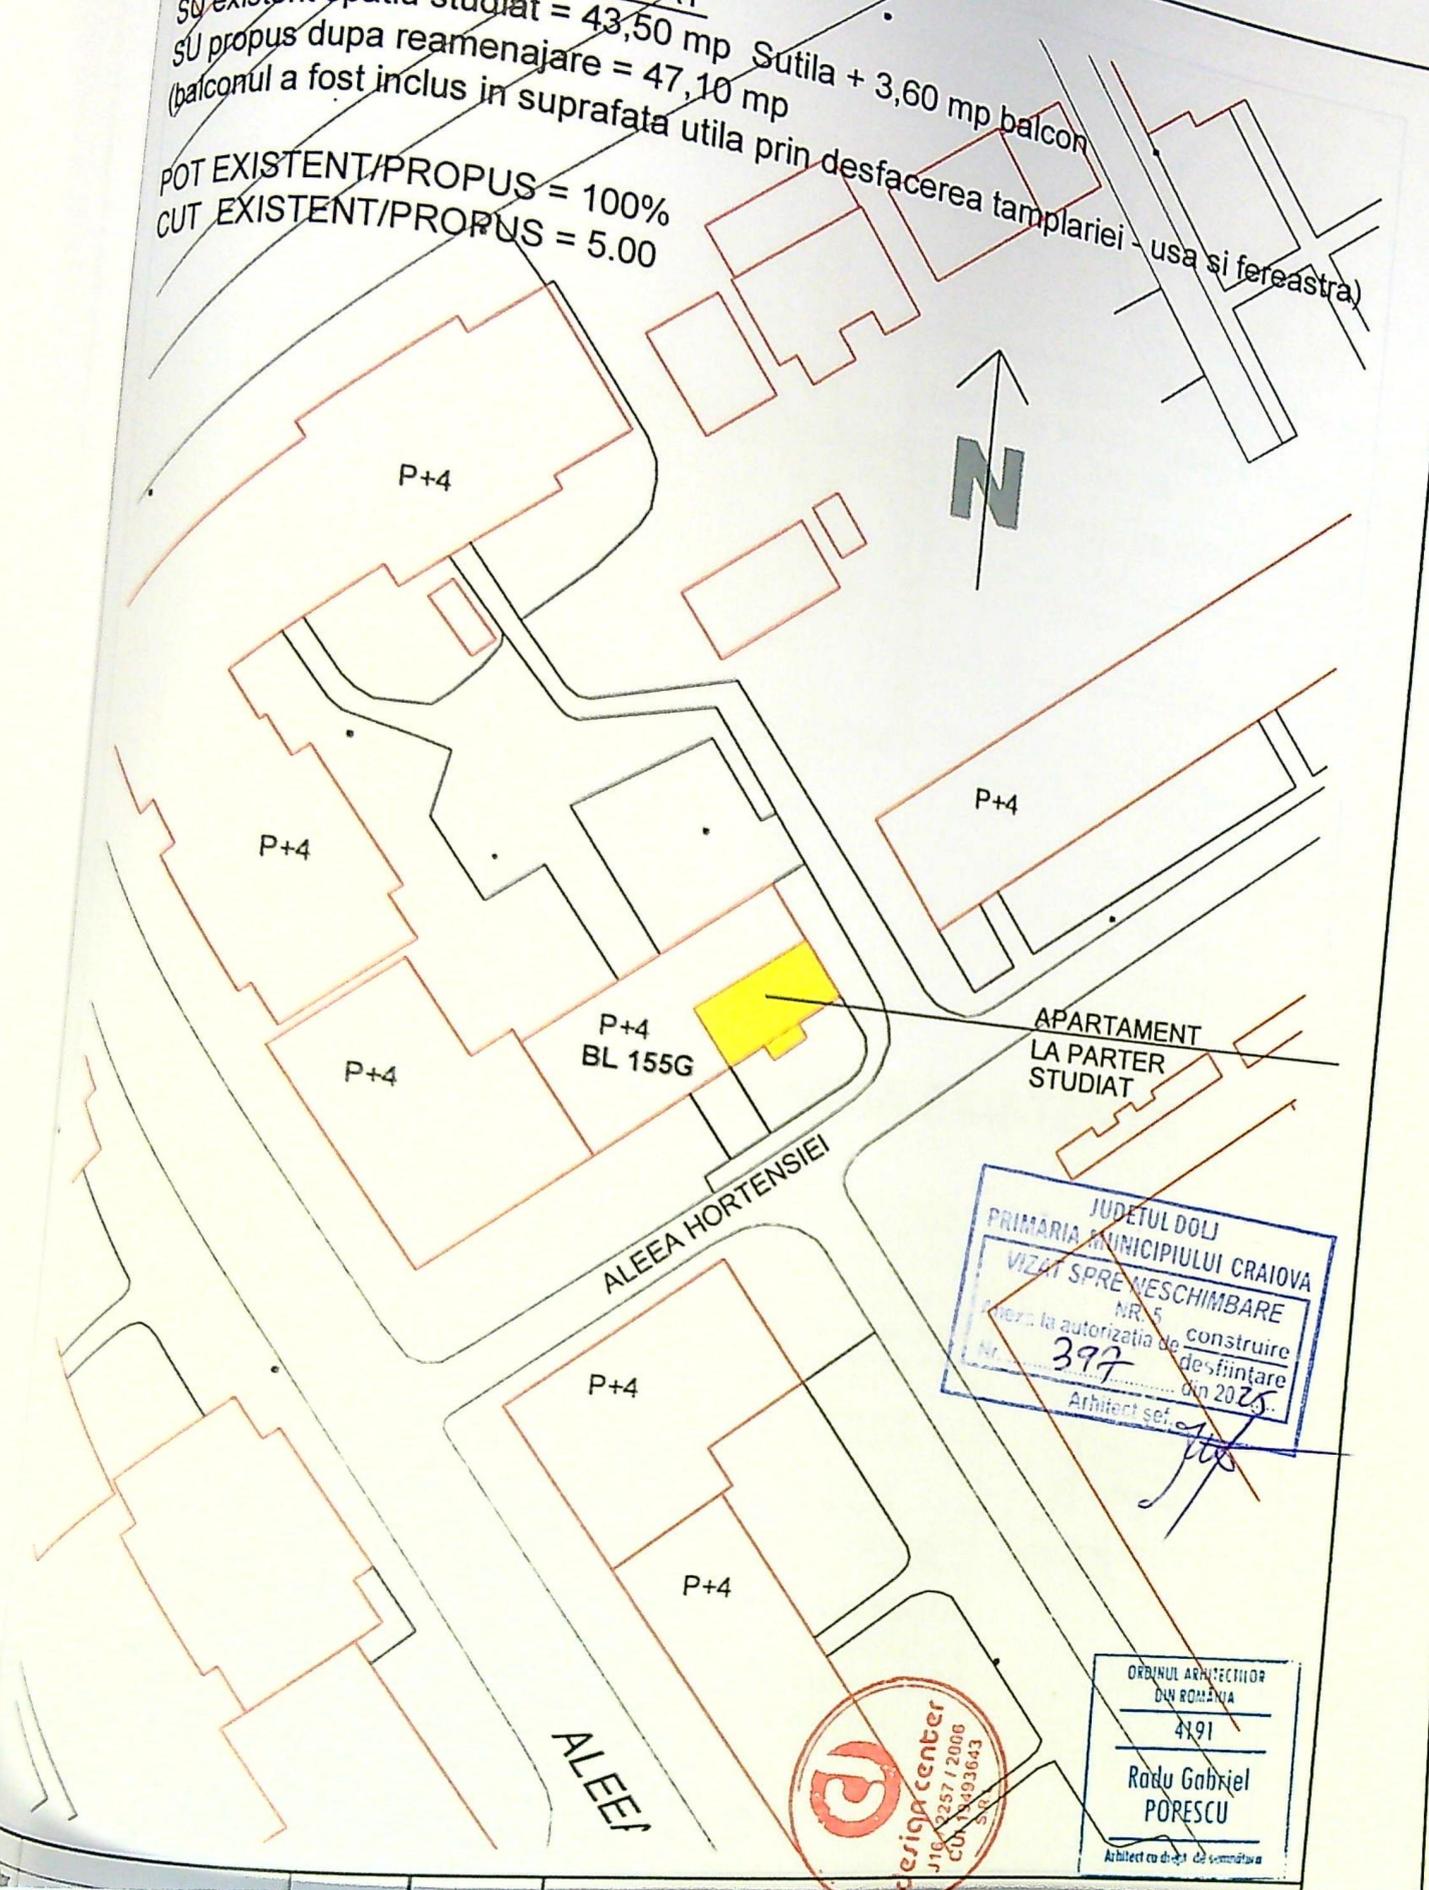


APARTAMENT  
LA PARTER  
STUDIAT

JUDETUL DOLJ  
PRIMARIA MUNICIPIULUI CRAIOVA  
VIZAT SPRE NESCHIMBARE  
NR. 5  
Cere la autorizatia de construire  
de sfintare  
Nr. 397 din 2025  
Arhitect sef. *[Signature]*

design center  
J10 2357 / 2006  
CU 17493643  
SR

ORDINUL ARHITECTILOR  
DIN ROMANIA  
4191  
Radu Gabriel  
PORESCU  
Arhitect cu drept de semnatura

Sit Prop  
Sit exist

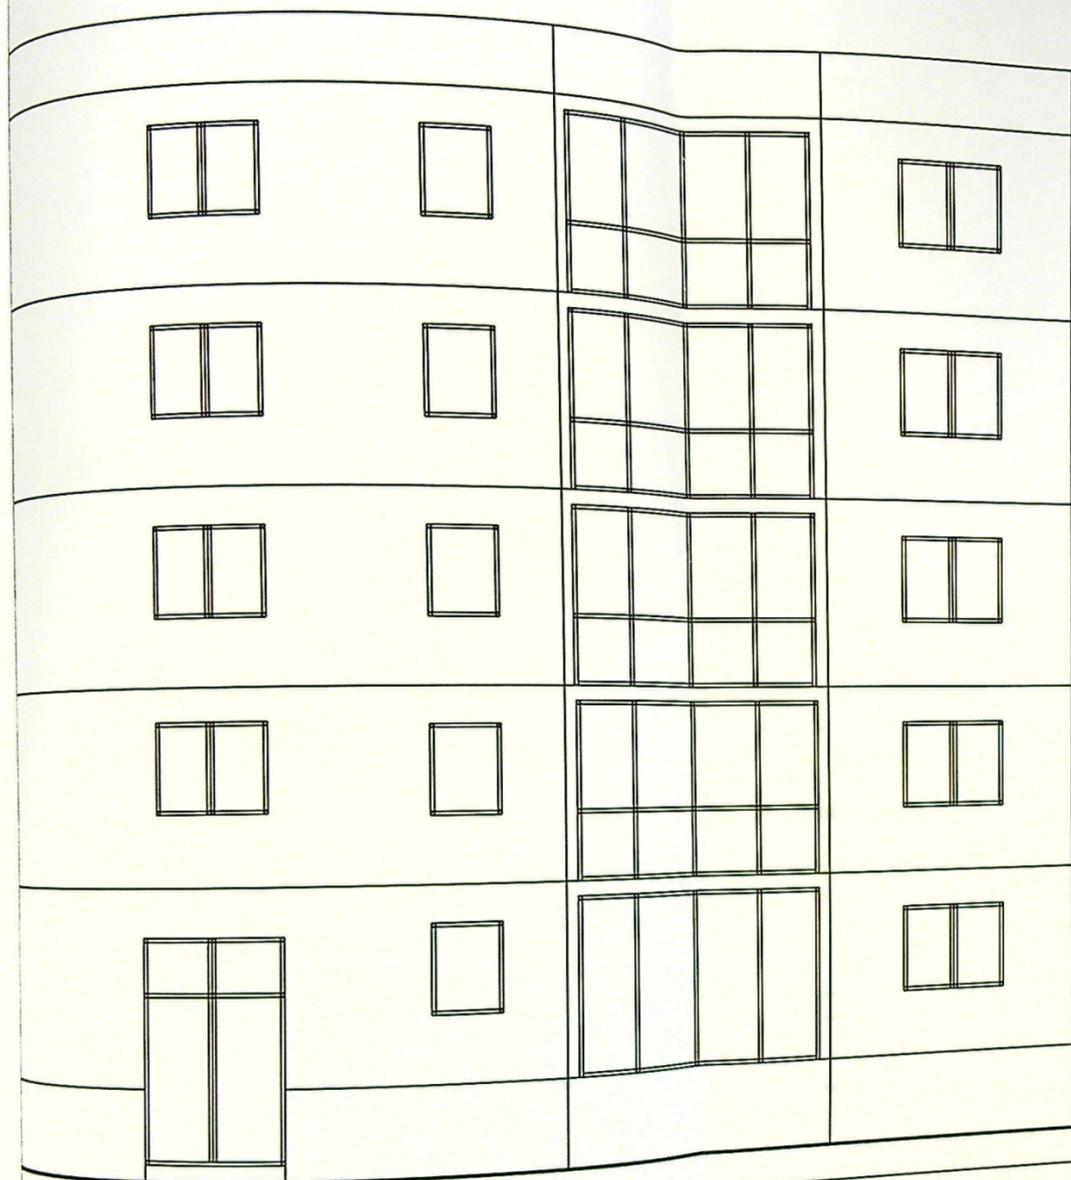

FATADA SUD-EST- situatia existenta/propusa

JUDETUL DOLJ  
 PRIMARIA MUNICIPIULUI CRAIOVA  
 VIZAT SPRE NESCIMBARE  
 NR. 5 construire  
 Anexa la autorizatia de constructii  
 Nr. 397 din 20.05  
 Architect *[signature]*



		□	□
		□	□
		□	□
		□	□
		□	□

FATADA NORD-EST- situatia existenta/propusa



ORDINUL ARHITECTURII  
 DIN ROMANIA  
 4191  
 Radu Gabriel  
 POPESCU  
 Arhitect cu drept de semnatura

Verificator		Exig. "A"	Referat de verificare nr.
Expert			Expertiza tehnica nr.
			Benef. <b>CORICI SABIN</b>