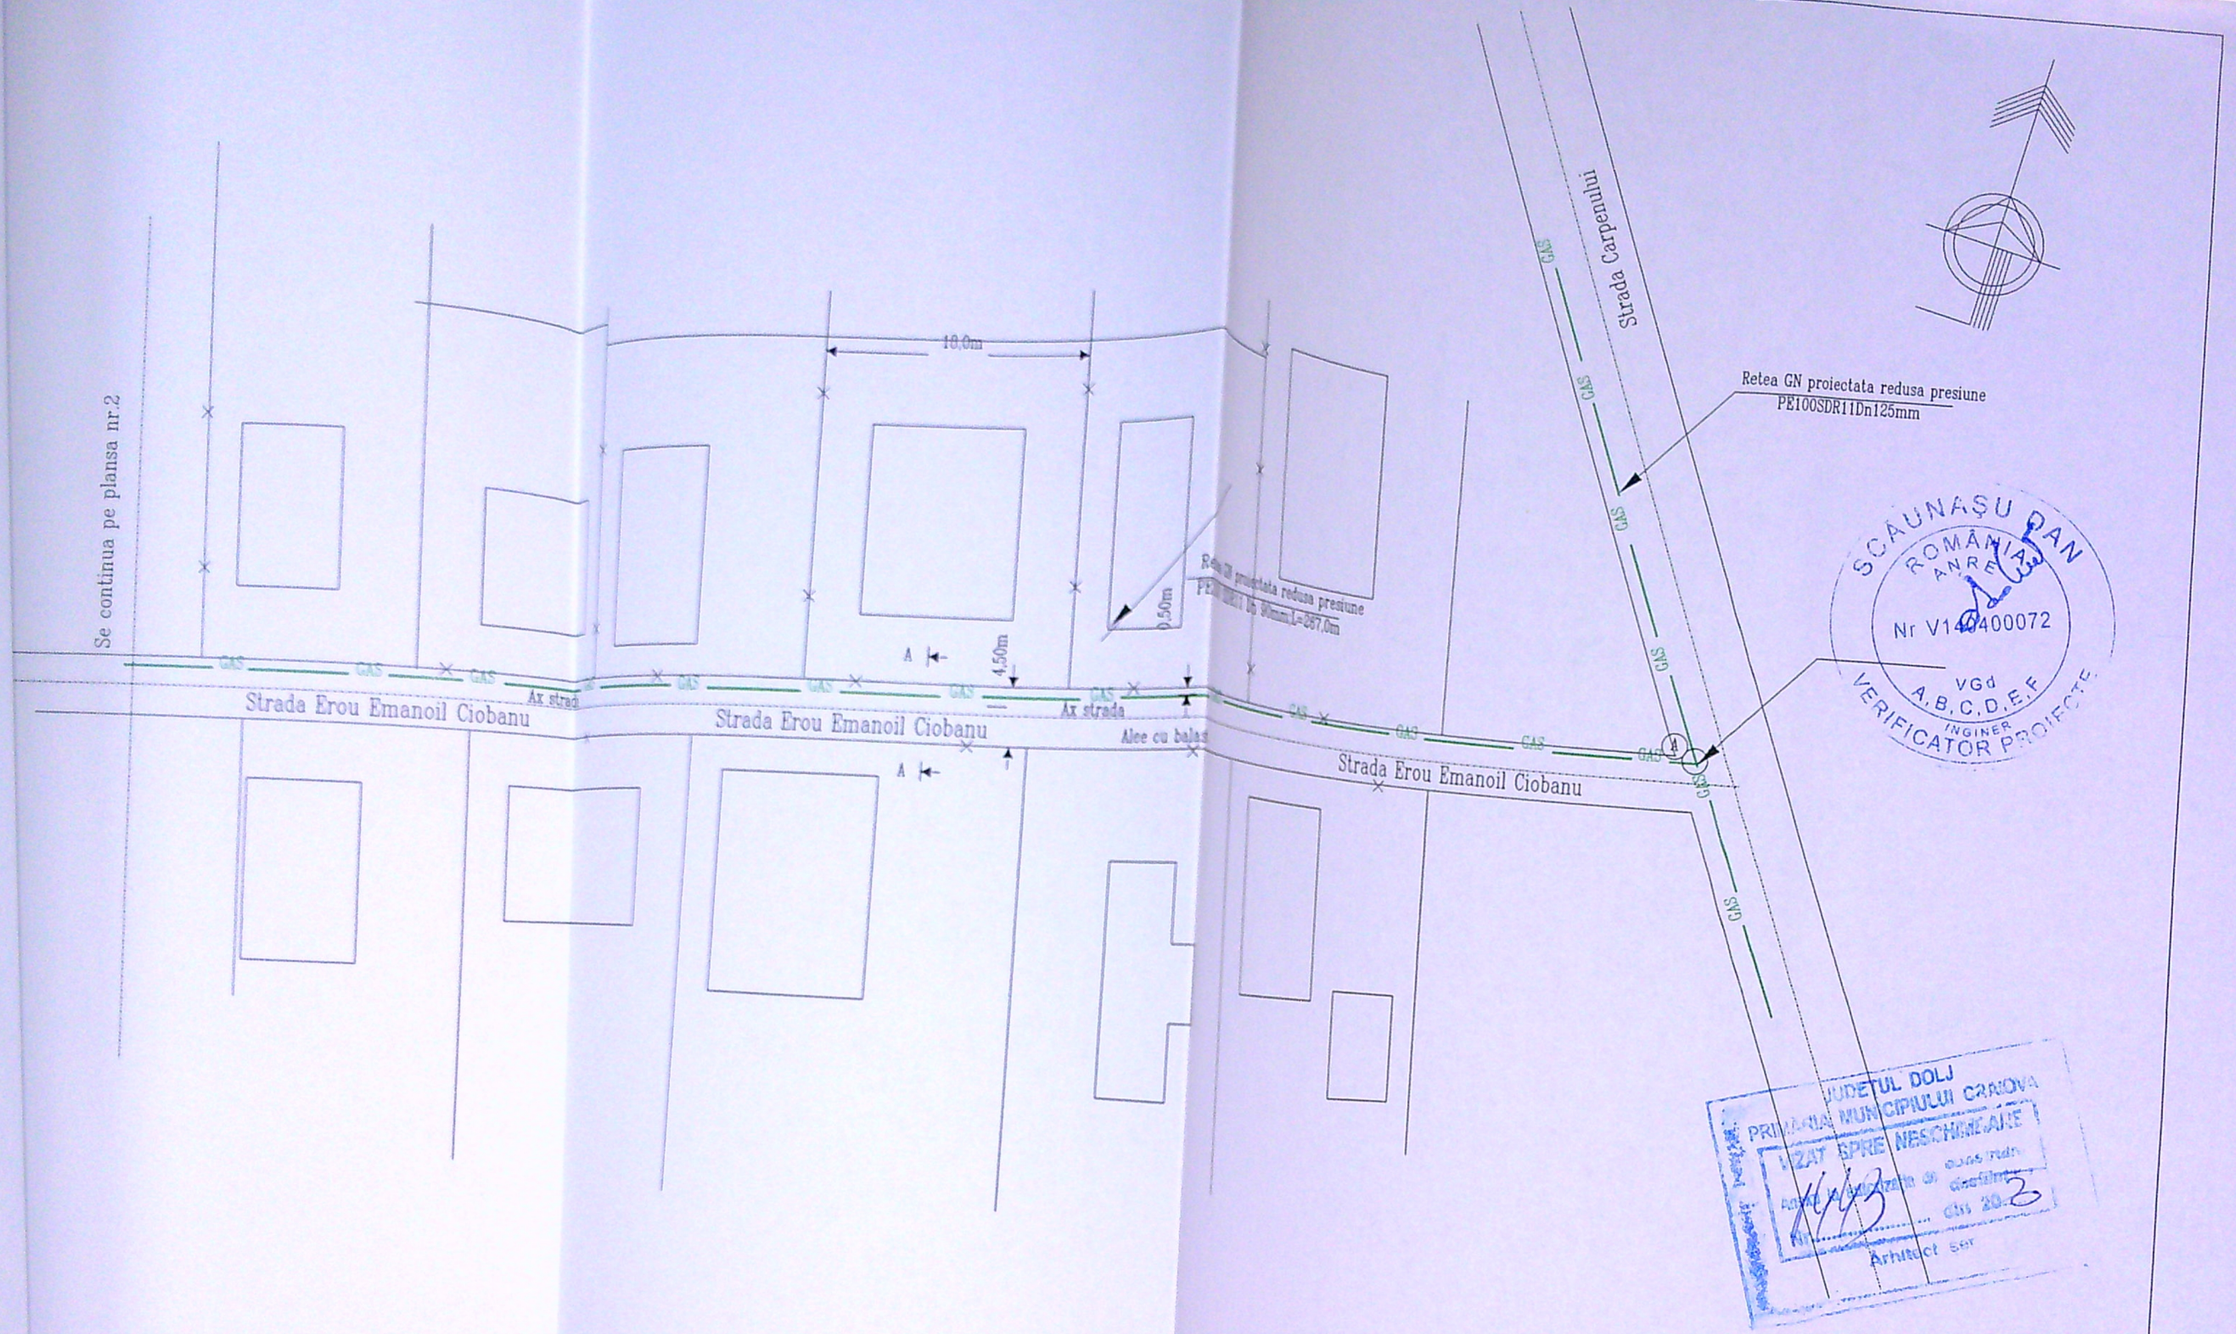

- Limita de proprietate
- Conducta distributie gaze naturale redusa presiune proiectata, PE100SDR11
- Conducta distributie gaze naturale redusa presiune proiectata, PE100SDR11
- Bransament GN redusa presiune proiectat, PE100SDR11, Dn32mm; L=5,00m
- Post de rglare propus, regulator de 10Nmc/h, conform acord acces
- Rasuflatoare cu capac
- Stalp energie electrica
- Punct de legatura cu conducta in functiune
- Cap terminal final al conductei nou proiectate
- Retea canalizare menajera din PVC, Dn63mm si racorduri
- Retea distributie apa, bransamente apa din PVC, Dn180mm
- Linie electrica subterana de 0,40KV

OBS:

Probele de presiune se fac in regim de MEDIE presiune
In lungimea bransamentului este inclus si capatul de bransament

	NUME	SEMNATURA	CERINTA	REFERAT/EXPERTIZA NR. DATA
VERIFICATOR EXPERT				

S.C. INSTPRO S.R.L.
Dragasani, Jud. Valcea

Beneficiar: ENGIE ROMANIA S.A.
Proiectat si executat: S.C. INSTPRO S.R.L.
Abonat: FILFAN ELENA
Str. Erou EMANOIL CIOBANU, Nr.19
Localitatea: CRAIOVA, Jud. DOLJ

	NUME	SEMNATURA
SPECIFICATIE		
Sef proiect	Ing. Oprea Mihai	
Proiectat	Ing. Costache Sorin	
Desenat	Ionescu Emil	

Scara: 1:500
Data: 2019

Titlu proiect: Extindere retea si bransament gaze naturale presiune redusa

Titlu plansa: PLAN DE SITUATIE