



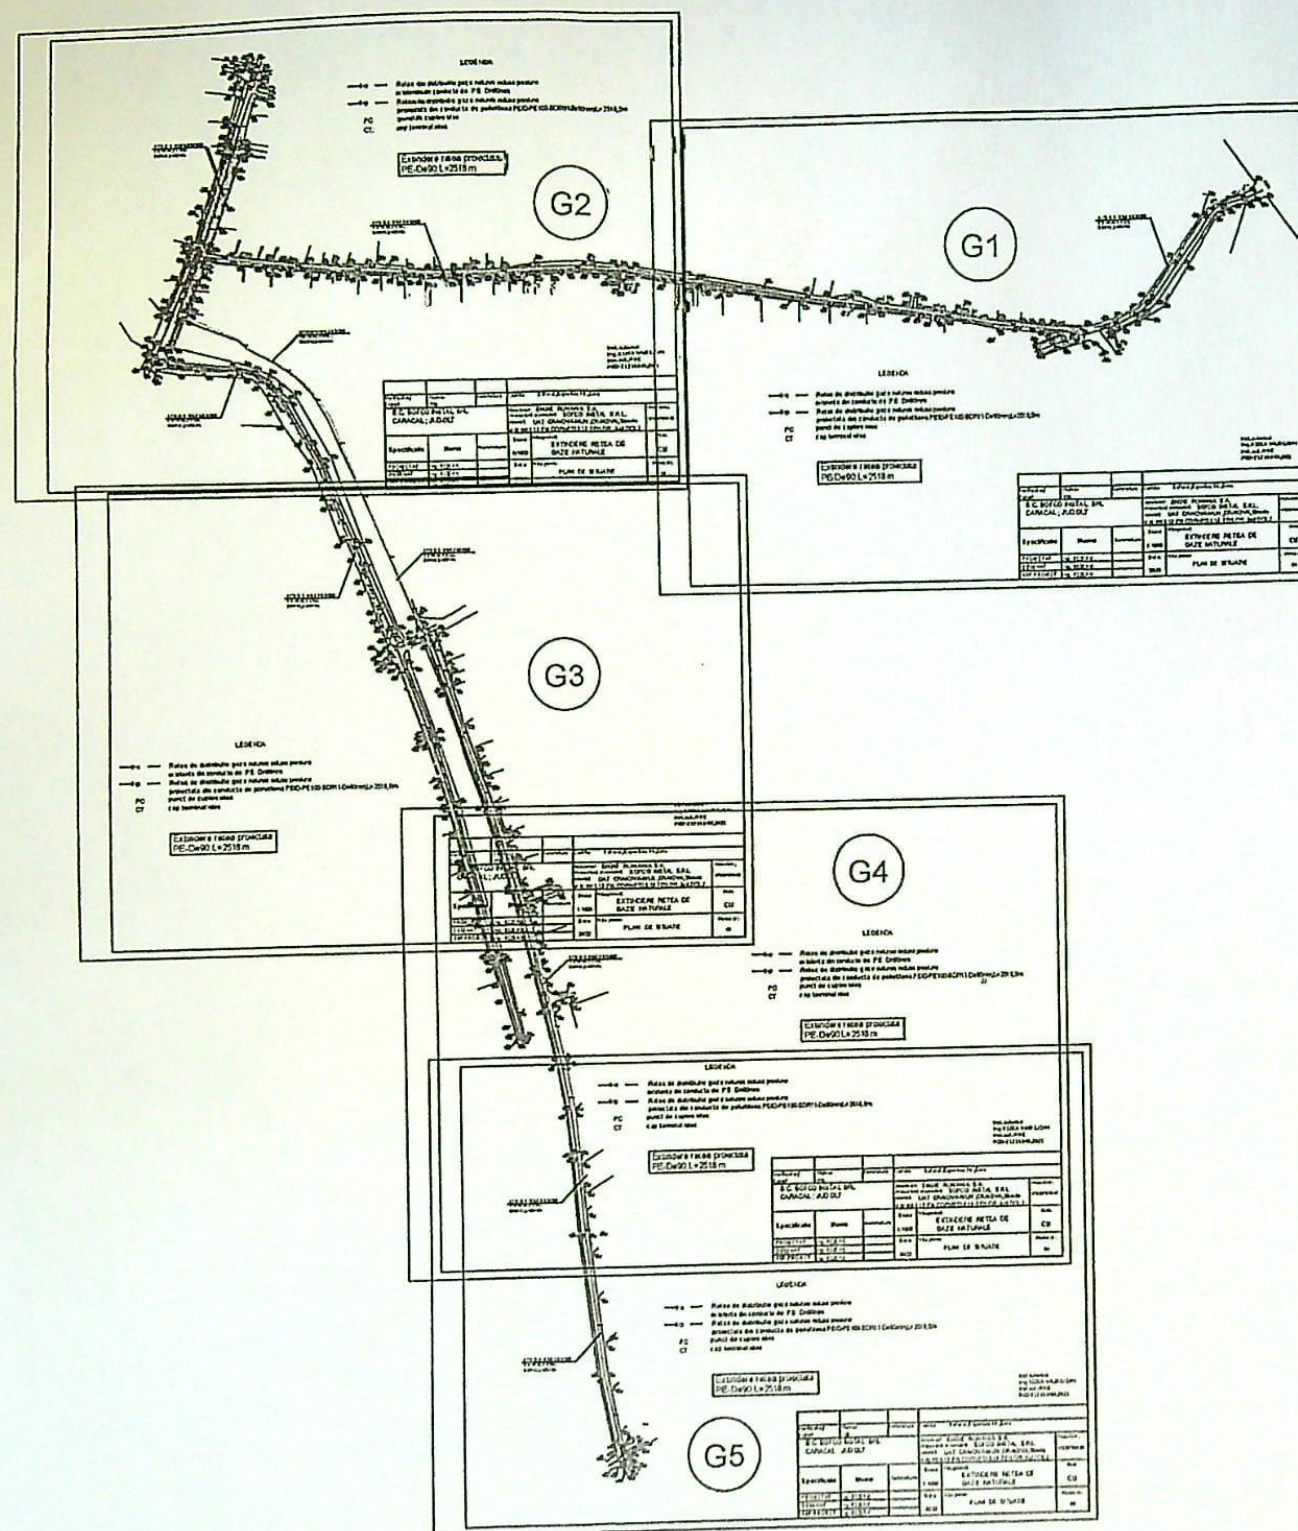

JUDEȚUL DOLJ  
PRIMĂRIA MUNICIPIULUI CRAIOVA  
VIZAT SPRE NESCHIMBARE  
NR. 3  
Anexa la autorizația de construire  
Nr. 354 din 20.05.2022  
Arhitect șef,

SERVICIUL AUTORIZAȚII ÎN CONSTRUCȚII  
GĂTINERIE AVIZE TAXE  
CONFORM CU ORIGINALUL  
CIUREA CAMELIA

JUDEȚUL DOLJ  
PRIMĂRIA MUNICIPIULUI CRAIOVA  
VIZAT SPRE NESCHIMBARE  
NR. 3  
Anexa la autorizația de construire  
Nr. 288 din 20.05.2022  
Arhitect șef,

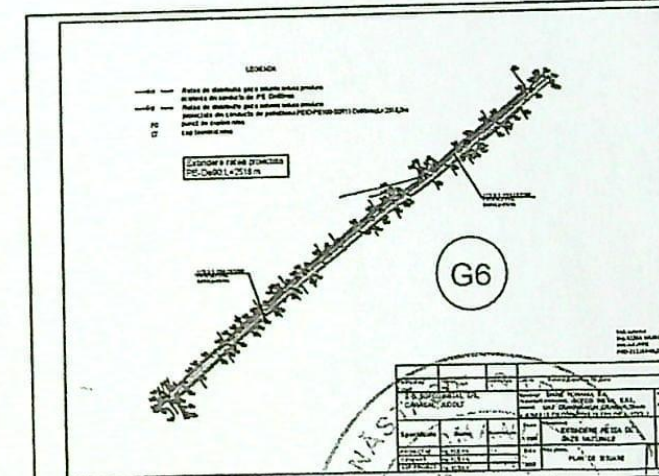


RIZEA VALERIU DAN  
inst. autorizat  
RIZEA VALERIU DAN  
inst. autorizat GAZE NATURALE  
PGD-212160456/2021  
LEGITIMATIE NR. 212160456  
PERIOADA DE VALABILITATE: 13.12.2026

FLOREA GIGEL SORIN  
INSTALATOR AUTORIZAT GAZE NATURALE  
TIP: EGD  
LEGITIMATIE NR. 53521018F  
PERIOADA DE VALABILITATE: 13.12.2026

|   |                        |           |         |                                            |
|---|------------------------|-----------|---------|--------------------------------------------|
| Verificator/<br>Expert   | Nume:<br>ing.          | Semnatura | Cerinta | Referat/Expertiza Nr./Data                 |
| S.C. SOFCO INSTAL SRL<br>CARACAL; JUD.OLT   |                        |           |         |                                            |
| Beneficiar: ENGIE ROMANIA S.A.<br>Proiectant si executant: SOFCO INSTAL S.R.L.<br>Abonat: UAT CRAIOVA-MUN., CRAIOVA, Strada<br>MALINULUI, FN, CORNESULUI, TEILOR, Jud. DOLJ |                        |           |         | Proiect nr.:<br>17SOFR/2022                |
| Specificatie   | Nume                   | Semnatura | Scara   | Titlu proiect:                             |
| PROIECTAT   | ing. RIZEA VALERIU DAN |           |         | EXTINDERE REȚEA DE GAZE NATURALE           |
| DESENAT   | ing. RIZEA VALERIU DAN |           |         | AC                                         |
| SEF PROIECT   | ing. RIZEA VALERIU DAN |           |         | Titlu planșă:<br>SCHEMA DE RACODARE PLANSE |
|   |                        |           |         | Planșă nr.:<br>G00                         |

SE RACORDEAZA CU PLANSĂ G2

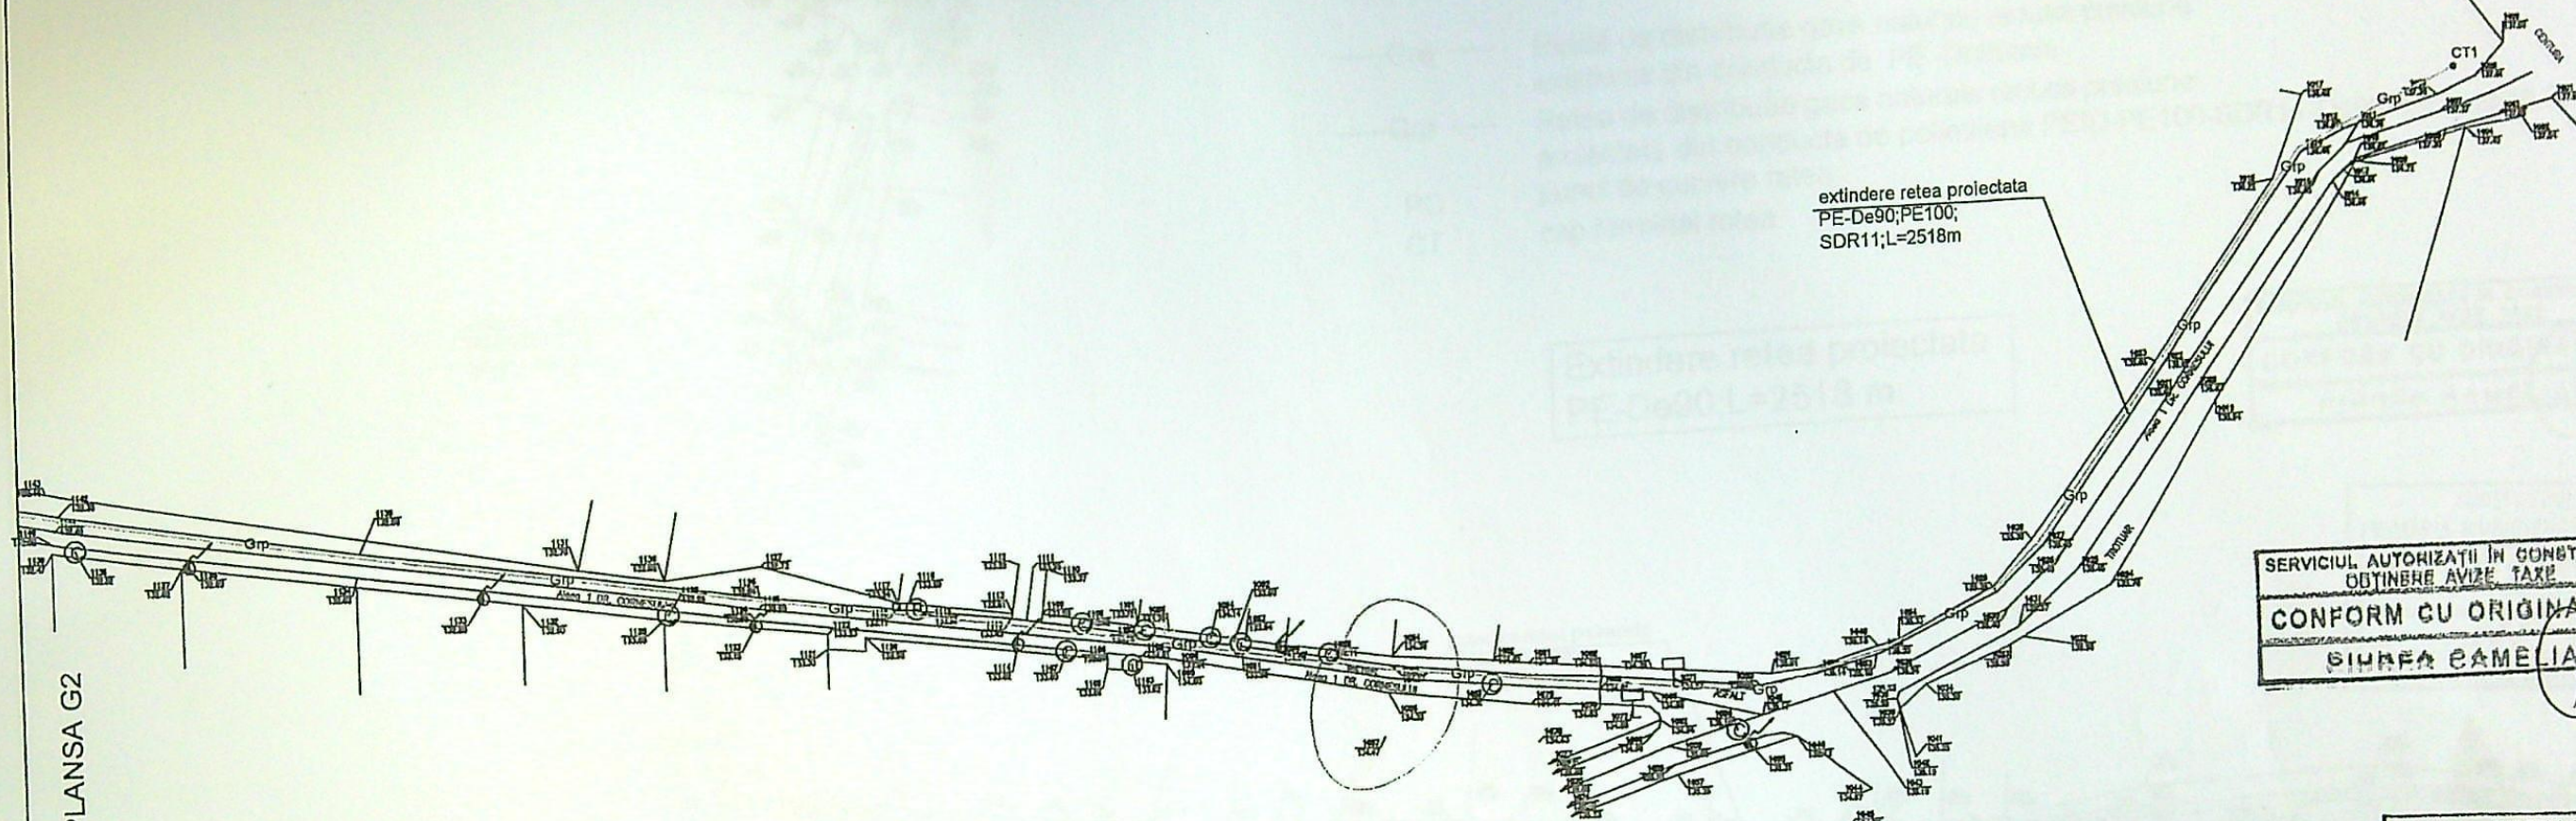

# LEGENDA

- Gre — Retea de distributie gaze naturale redusa presiune existenta din conducta de PE Dn90mm
- Grp — Retea de distributie gaze naturale redusa presiune proiectata din conducta de polietilena PEID-PE100-SDR11-De90mm; L=2518,0m
- PC punct de cuplare retea
- CT cap terminal retea

Extindere retea proiectata  
PE-De90; L=2518 m

SERVICIUL AUTORIZAȚII ÎN CONSTRUCȚII  
OBTINERE AVIZE TAXE  
CONFORM CU ORIGINALUL  
SINTEA EAMELIA

JUDEȚUL DOLJ  
PRIMĂRIA MUNICIPIULUI CRAIOVA  
VIZAT SPRE NESCHIMBARE  
NR. 3 construire  
Anexa la autorizația de destinație  
Nr. 354 din 2025  
Arhitect sel.

JUDEȚUL DOLJ  
PRIMĂRIA MUNICIPIULUI CRAIOVA  
VIZAT SPRE NESCHIMBARE  
NR. 3 construire  
Anexa la autorizația de destinație  
Nr. 288 din 2023  
Arhitect sel.

MASTASIE GIGEL SORIN  
ROMANIA  
V2020022

FLOREA GIGEL SORIN

RIZEA VALERIU DAN  
inst. autorizat  
INSTALATOR AUTORIZAT GAZE NATURALE  
inst. aut. ANRE  
TIP: PPGD-212160456/2021  
LEGITIMATIE NR. 212160456  
PERIOADA DE VALABILITATE: 19.12.2026

|                        |                                             |           |   |                                      |              |
|------------------------|---------------------------------------------|-----------|---|--------------------------------------|--------------|
| Verificator/<br>Expert | Nume:<br>ing.                               | Semnatura | Cerinta   | Referat/Expertiza Nr./Data           | Proiect nr.: |
|                        |                                             |           |   | PERIOADA DE VALABILITATE: 27.05.2025 | 17SOFR/2022  |
|                        | S.C. SOFCO INSTAL SRL<br>CARACAL ; JUD. OLT |           | Beneficiar: ENGIE ROMANIA S.A.<br>Proiectant si executant: SOFCO INSTAL S.R.L.<br>Abonat: UAT CRAIOVA-MUN., CRAIOVA, Strada<br>MALINULUI, FN, CORNESULUI, TEILOR, Jud. DOLJ |                                      | Faza:        |
| Specificatie           | Nume VAL                                    |           | Scara   | Titlu proiect:                       | AC           |
|                        | 1:1000                                      |           |   | EXTINDERE RETEA DE<br>GAZE NATURALE  |              |
| PROIECTAT              | ing. RIZEA V.                               |           | Data:   | Titlu plansa:                        | Plansa nr. 3 |
| DESENAT                | ing. RIZEA V.                               |           | 2022   | PLAN DE SITUATIE                     | G1           |
| SEF PROIECT            | ing. RIZEA V.                               |           |   |                                      | 7            |

# LEGENDA

- Gre — Retea de distributie gaze naturale redusa presiune existenta din conducta de PE Dn90mm
- Grp — Retea de distributie gaze naturale redusa presiune proiectata din conducta de polietilena PEID-PE100-SDR11-De90mm;L=2518,0m
- PC punct de cuplare retea
- CT cap terminal retea

extindere retea proiectata  
PE-De90;PE100;  
SDR11;L=2518m

Extindere retea proiectata  
PE-De90;L=2518 m

SERVICIUL AUTORIZATII IN CONSTRUCTII  
OBTINERE AVIZE TAXE  
CONFORM CU ORIGINALUL  
SINTEA CAMELIA

JUDETUL DOLJ  
PRIMĂRIA MUNICIPIULUI CRAIOVA  
VIZAT SPRE NESCHIMBARE  
NR. 3  
Anexa la autorizatia de construire  
destinatie  
Nr. 288 din 20.12.2022  
Arhitect gel.

JUDETUL DOLJ  
PRIMĂRIA MUNICIPIULUI CRAIOVA  
VIZAT SPRE NESCHIMBARE  
NR. 3  
Anexa la autorizatia de construire  
destinatie  
Nr. 354 din 20.12.2022  
Arhitect gel.

RIZEA VALERIU DAN  
inst. autorizat  
ING. RIZEA VALERIU DAN  
inst. aut. ANRE  
LEPGD. 212160456/2021  
PERIOADA DE VALABILITATE: 19.12.2026

FLOREA GIGEL SORIN  
INSTALATOR AUTORIZAT GAZE NATURALE

|                                            |               |                                                                               |   |                                   |                             |
|--------------------------------------------|---------------|-------------------------------------------------------------------------------|---|-----------------------------------|-----------------------------|
| Verificator/<br>Expert                     | Nume:<br>ing. | Semnatura                                                                     | TIP: EGD<br>LEGITIMATIE NR. 505210196<br>PERIOADA DE VALABILITATE: 19.12.2026                                                                                               | Referat/Expertiza Nr./Data        | Proiect nr.:<br>17SOFR/2022 |
| S.C. SOFCO INSTAL SRL<br>CARACAL ; JUD.OLT |               |                                                                               | Beneficiar: ENGIE ROMANIA S.A.<br>Proiectant si executant: SOFCO INSTAL S.R.L.<br>Abonat: UAT CRAIOVA-MUN., CRAIOVA, Strada<br>MALINULUI, FN, CORNESULUI, TEILOR, Jud. DOLJ |                                   | Faza:<br>AC                 |
| Specificatie                               | Nume          | RIZEA VALERIU DAN<br>Semnatura<br>INSTALATOR AUTORIZAT GAZE NATURALE          | Titlu proiect:<br>EXTINDERE RETEA DE<br>GAZE NATURALE   | Plansa nr.:<br>G2                 |                             |
| PROIECTAT                                  | ing. RIZEA V. | TIP: PGD<br>LEGITIMATIE NR. 212160456<br>PERIOADA DE VALABILITATE: 19.12.2026 | Data:<br>2022   | Titlu plansa:<br>PLAN DE SITUATIE |                             |
| DESENAT                                    | ing. RIZEA V. |                                                                               |   |                                   |                             |
| SEF PROIECT                                | ing. RIZEA V. |                                                                               |   |                                   |                             |

SE RACORDEAZA CU PLANSĂ G3

SE RACORDEAZA CU PLANSĂ G1

SE RACORDEAZA CU PLANSA G2

extindere retea proiectata  
PE-De90;PE100;  
SDR11;L=2518m

extindere retea proiectata  
PE-De90;PE100;  
SDR11;L=2518m

# LEGENDA

- Gre — Retea de distributie gaze naturale redusa presiune existenta din conducta de PE Dn90mm
- Grp — Retea de distributie gaze naturale redusa presiune proiectata din conducta de polietilena PEID-PE100-SDR11-De90mm;L=2518,0m
- PC punct de cuplare retea
- CT cap terminal retea

Extindere retea proiectata  
PE-De90;L=2518 m

SERVICIUL AUTORIZAȚII ÎN CONSTRUCȚII  
CONTINERE AVIZE TAXE  
CONFORM CU ORIGINALUL  
SIUREA CAMELIA

JUDEȚUL DOLJ  
PRIMĂRIA MUNICIPIULUI CRAIOVA  
VIZAT SPRE NESCHIMBARE  
NR. 3  
Anexa la autorizația de construire  
Nr. 354 din 20.12.2021  
Arhitect șef.

JUDEȚUL DOLJ  
PRIMĂRIA MUNICIPIULUI CRAIOVA  
VIZAT SPRE NESCHIMBARE  
NR. 3  
Anexa la autorizația de construire  
Nr. 288 din 20.12.2021  
Arhitect șef.




RIZEA VALERIU DAN  
inst. autorizat  
INSTALATOR AUTORIZAT GAZE NATURALE  
inst. aut. ANRE  
TIP: PGD  
LEGITIMATIE NR. 212160456  
PERIOADA DE VALABILITATE: 19.12.2026

SE RACORDEAZA CU PLANSA G4

|                                            |                           |           |   |                  |
|--------------------------------------------|---------------------------|-----------|---|------------------|
| Verificator/<br>Expert                     | Nume:<br>ing.             | Semnatura | Referat/Expertiza Nr./Data   | Proiect nr.:     |
| S.C. SOFCO INSTAL SRL<br>CARACAL ; JUD.OLT |                           |           | LEGITIMATIE NR. 5052001<br>PERIOADA DE VALABILITATE: 27.05.2023<br>Beneficiar: ENGIE ROMANIA S.A.<br>Proiectant si executant: SOFCO INSTAL S.R.L.<br>Abonat: UAT CRAIOVA-MUN., CRAIOVA, Strada<br>MALINULUI, FN, CORNESULUI, TEILOR, Jud. DOLJ | 17SOFR/2022      |
| Specificatie                               | Nume<br>RIZEA VALERIU DAN | Semnatura | Scara<br>1:1000   | Faza:<br>AC      |
| PROIECTAT                                  | ing. RIZEA V.             |           | Data:<br>2022   | Plansa nr.<br>G3 |
| DESENAT                                    | ing. RIZEA V.             |           |   |                  |
| SEF PROIECT                                | ing. RIZEA V.             |           |   |                  |

SE RACORDEAZA CU PLANSĂ G3

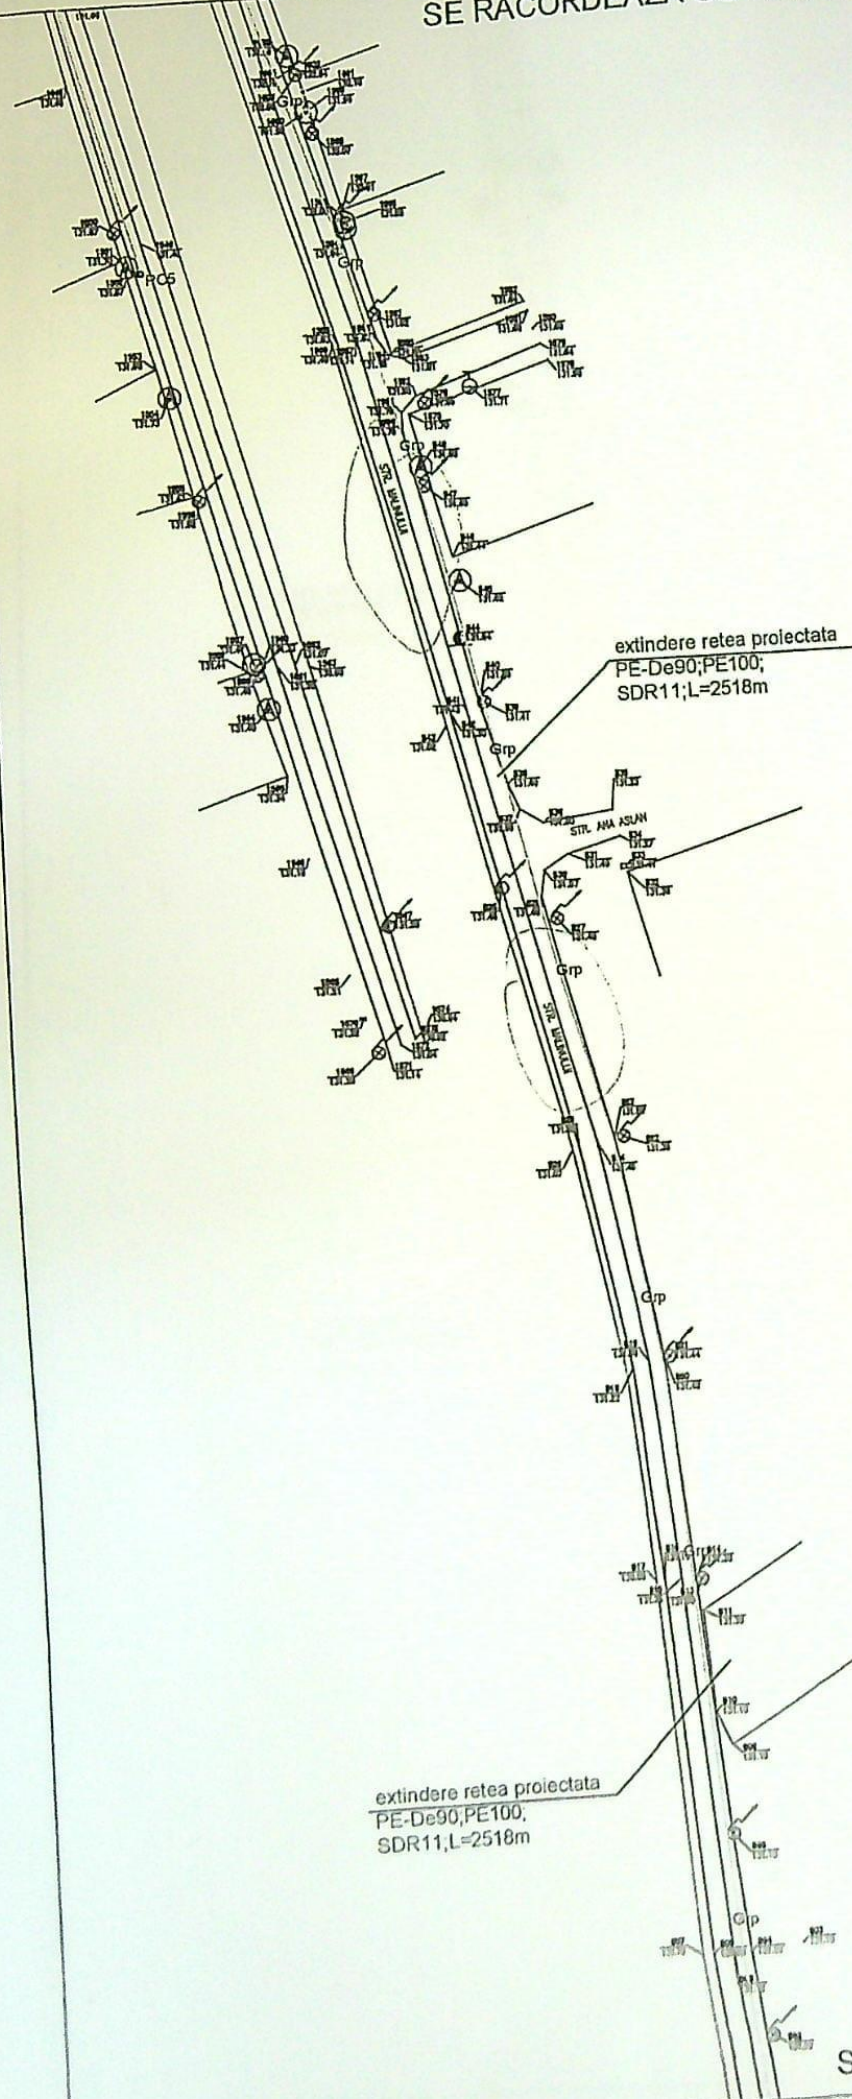

SE RACORDEAZA CU PLANSĂ G5

# LEGENDA

- Gre — Retea de distributie gaze naturale redusa presiune existenta din conducta de PE Dn90mm
- Grp — Retea de distributie gaze naturale redusa presiune proiectata din conducta de polietilena PEID-PE100-SDR11-De90mm;L=2518,0m
- PC punct de cuplare retea
- CT cap terminal retea

Extindere retea proiectata  
PE-De90;L=2518 m

SERVICIUL AUTORIZAȚII ÎN CONSTRUCȚII  
OBTINERE AVIZE, TAXE  
CONFORM CU ORIGINALUL  
GIUBEA CAMELIA

JUDEȚUL DOLJ  
PRIMĂRIA MUNICIPIULUI CRAIOVA  
VIZAT SPRE NESCHIMBARE  
NR. 3 construire  
Anexa la autorizația de destinație  
Nr. 354 din 20.02.2025  
Arhitect șef.

JUDEȚUL DOLJ  
PRIMĂRIA MUNICIPIULUI CRAIOVA  
VIZAT SPRE NESCHIMBARE  
NR. 3 construire  
Anexa la autorizația de destinație  
Nr. 288 din 20.02.2025  
Arhitect șef.

NASTASIE GABRIEL  
ROMANIA  
A.N.R.E.  
V201200221

FLOREA GIGEL SORIN  
INSTALATOR AUTORIZAT GAZE NATURALE

RIZEA VALERIU DAN  
inst.autonizat  
ing. RIZEA VALERIU DAN  
inst.aut. ANRE  
TIP: EGD  
LEGITIMATIE NR. 212160456/2021  
PERIOADA DE VALABILITATE: 19.12.2026

|                        |                                            |           |                 |   |              |
|------------------------|--------------------------------------------|-----------|-----------------|---|--------------|
| Verificator/<br>Expert | Nume:<br>ing.                              | Semnatura | Cerinta         | Referat/Expertiza Nr./Data   | Proiect nr.: |
|                        | S.C. SOFCO INSTAL SRL<br>CARACAL ; JUD.OLT |           |                 | Beneficiar: ENGIE ROMANIA S.A.<br>Proiectant si executant: SOFCO INSTAL S.R.L.<br>Abonat: UAT CRAIOVA-MUN.,CRAIOVA,Strada<br>MALINULUI,FN,CORNESULUI,TEILOR,Jud.DOLJ | 17SOFR/2022  |
| Specificatie           | Nume:<br>RIZEA V.                          | Semnatura | Scara<br>1:1000 | Titlu proiect:<br>EXTINDERE RETEA DE<br>GAZE NATURALE   | Faza:<br>AC  |
| PROIECTAT              | ing. RIZEA V.                              |           | Data:<br>2022   | Titlu plansa:   | Plansa nr.:  |
| DESENAT                | ing. RIZEA V.                              |           |                 | PLAN DE SITUATIE   | G4           |
| SEF PROIECT            | ing. RIZEA V.                              |           |                 |   |              |

SE RACORDEAZA CU PLANSĂ G4

extindere retea proiectata  
PE-De90;PE100;  
SDR11;L=2518m

extindere retea proiectata  
PE-De90;PE100;  
SDR11;L=2518m

# LEGENDA


- Gre — Retea de distributie gaze naturale redusa presiune existenta din conducta de PE Dn90mm
- Grp — Retea de distributie gaze naturale redusa presiune proiectata din conducta de polietilena PEID-PE100-SDR11-De90mm;L=2518,0m
- PC punct de cuplare retea
- CT cap terminal retea

Extindere retea proiectata  
PE-De90;L=2518 m

SERVICIUL AUTORIZAȚII ÎN CONSTRUCȚII  
OBTINERE AVIZE TAXE  
CONFORM CU ORIGINALUL  
N. BUREA CAMELIA

JUDEȚUL DOLJ  
PRIMĂRIA MUNICIPIULUI CRAIOVA  
VIZAT SPRE NESCHIMBARE  
NR. 3 construire  
Anexa la autorizația de construire  
Nr. 354 din 20.05.2021  
Arhitect șef.

JUDEȚUL DOLJ  
PRIMĂRIA MUNICIPIULUI CRAIOVA  
VIZAT SPRE NESCHIMBARE  
NR. 3 construire  
Anexa la autorizația de construire  
Nr. 228 din 20.05.2021  
Arhitect șef.

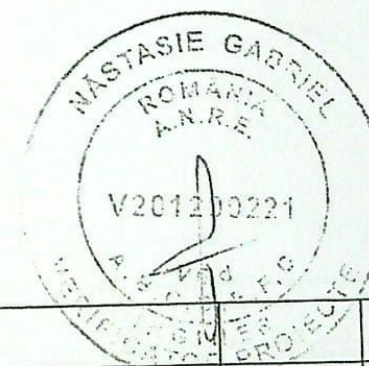

FLOREA GIGEL SORIN  
INSTALATOR AUTORIZAT GAZE NATURALE


RIZEA VALERIU DAN  
inst. autorizat  
ing. RIZEA VALERIU DAN  
inst. aut. ANRE  
TIP: EGD  
LEGITIMATIE NR. 212160456/2021  
PERIOADA DE VALABILITATE: 19.12.2026

|                                             |                           |           |                 |                                                       |   |                             |
|---------------------------------------------|---------------------------|-----------|-----------------|-------------------------------------------------------|---|-----------------------------|
| Verificator/<br>Expert                      | Nume:<br>ing.             | Semnatura | Cerinta         | TIP: EGD<br>LEGITIMATIE NR. 505210126                 | Beneficiar: ENGIE ROMANIA S.A.<br>Proiectant si executant: SOFCO INSTAL S.R.L.<br>Abonat: UAT CRAIOVA-MUN., CRAIOVA, Strada<br>MALINULUI, FN, CORNESULUI, TEILOR, Jud. DOLJ | Proiect nr.:<br>17SOFR/2022 |
| S.C. SOFCO INSTAL SRL<br>CARACAL ; JUD. OLT |                           |           |                 |                                                       |   | Faza:<br>AC                 |
| Specificatie                                | Nume<br>RIZEA VALERIU DAN | Semnatura | Scara<br>1:1000 | Titlu proiect:<br>EXTINDERE RETEA DE<br>GAZE NATURALE |   | Plansa nr.:<br>G5           |
| PROIECTAT                                   | ing. RIZEA V.             |           | Data:<br>2022   | Titlu plansa:<br>PLAN DE SITUATIE                     |   |                             |
| DESENAT                                     | ing. RIZEA V.             |           |                 |                                                       |   |                             |
| SEF PROIECT                                 | ing. RIZEA V.             |           |                 |                                                       |   |                             |

# LEGENDA

- Gre — Retea de distributie gaze naturale redusa presiune existenta din conducta de PE Dn90mm
- Grp — Retea de distributie gaze naturale redusa presiune proiectata din conducta de polietilena PEID-PE100-SDR11-De90mm; L=2518,0m
- PC punct de cuplare retea
- CT cap terminal retea

Extindere retea proiectata  
PE-De90; L=2518 m

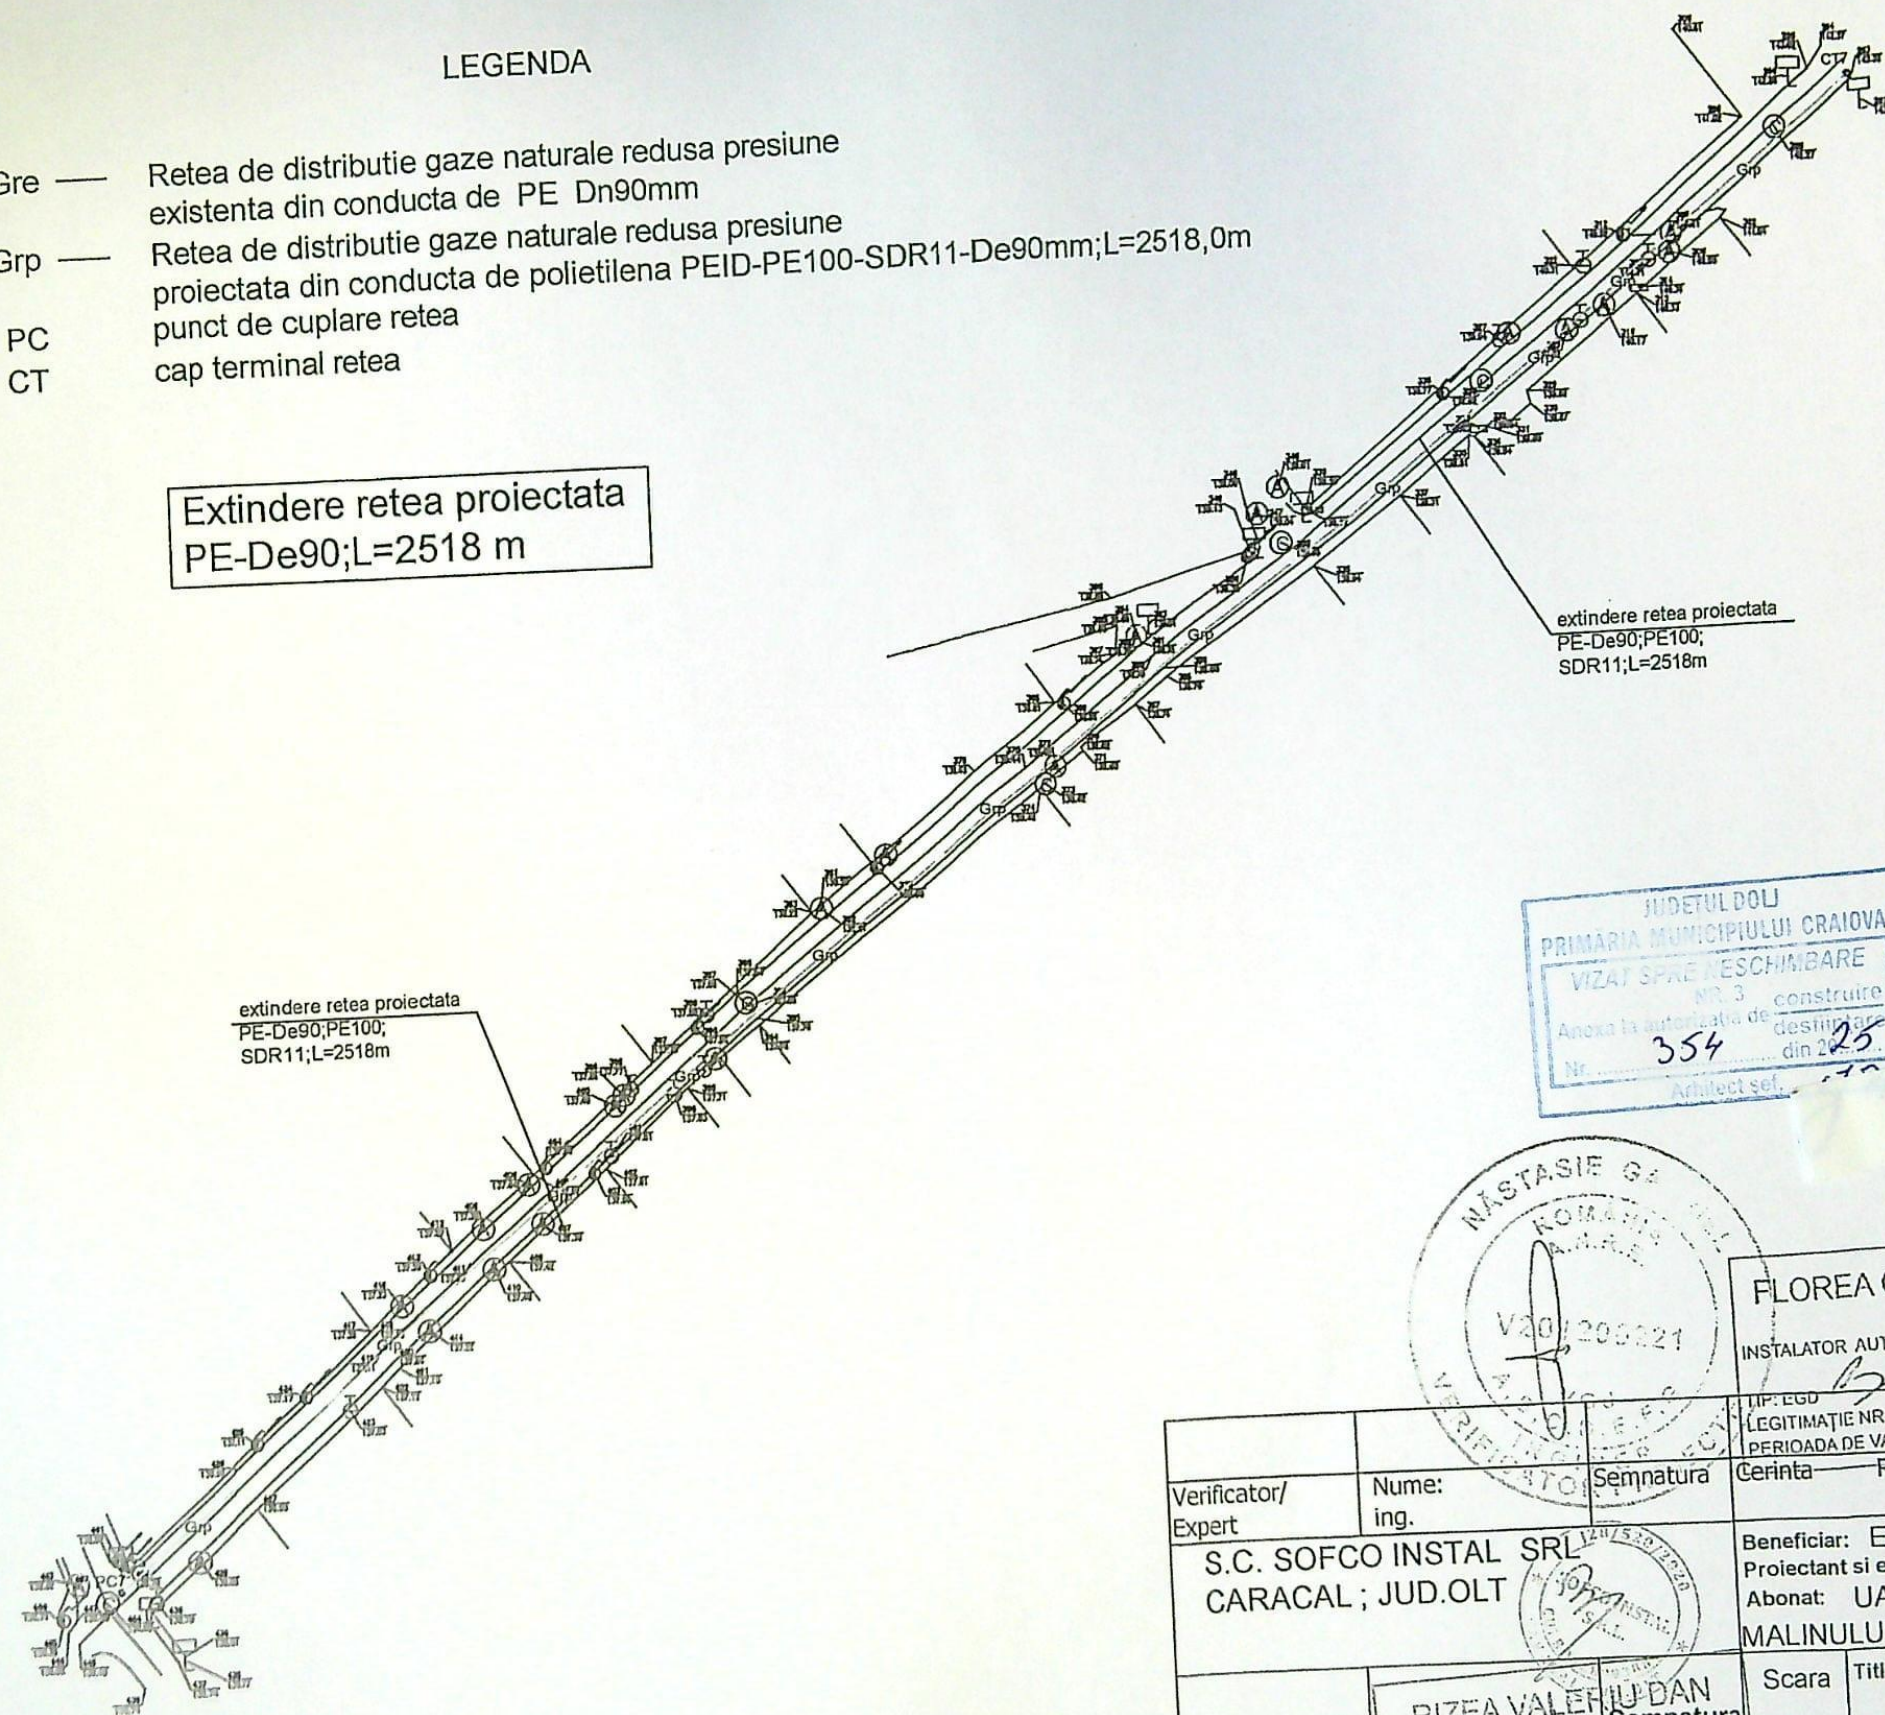

SERVICIUL AUTORIZAT IN CONSTRUCTII  
OBTINERE AVIZE TAXE  
CONFORM CU ORIGINALUL  
SIBREA CAMELIA

JUDETUL DOLJ  
PRIMĂRIA MUNICIPIULUI CRAIOVA  
VIZAT SPRE NESCIMBARE  
NR. 3 construire  
Anexa la autorizație de  
deschidere  
Nr. 354 din 25  
Arhitect scf. 170

JUDETUL DOLJ  
PRIMĂRIA MUNICIPIULUI CRAIOVA  
VIZAT SPRE NESCIMBARE  
NR. 3 construire  
Anexa la autorizație de  
deschidere  
Nr. 288 din 20.23  
Arhitect scf. 170



FLOREA GIGEL SORIN  
INSTALATOR AUTORIZAT GAZE NATURALE

RIZEA VALERIU DAN  
inst. autorizat  
ing. RIZEA VALERIU DAN  
TIP: PGD inst. aut. ANRE  
LEGITIMATIE NR. 212160/56  
PERIOADA DE VALABILITATE: 19.12.2026

|                                            |                                                                 |           |                 |                                                       |
|--------------------------------------------|-----------------------------------------------------------------|-----------|-----------------|-------------------------------------------------------|
| Verificator/<br>Expert                     | Nume:<br>ing.                                                   | Semnatura | Cerinta         | Referat/Expertiza Nr./Data                            |
| S.C. SOFCO INSTAL SRL<br>CARACAL ; JUD.OLT |                                                                 |           |                 |                                                       |
| Specificatie                               | RIZEA VALERIU DAN<br>Nume<br>INSTALATOR AUTORIZAT GAZE NATURALE | Semnatura | Scara<br>1:1000 | Titlu proiect:<br>EXTINDERE RETEA DE<br>GAZE NATURALE |
| PROIECTAT                                  | ing. RIZEA V.                                                   |           | Data:<br>2022   | Titlu plansa:<br>PLAN DE SITUATIE                     |
| DESENAT                                    | ing. RIZEA V.                                                   |           |                 |                                                       |
| SEF PROIECT                                | ing. RIZEA V.                                                   |           |                 |                                                       |
|                                            |                                                                 |           |                 | Proiect nr.:<br>17SOFR/2022                           |
|                                            |                                                                 |           |                 | Faza:<br>AC                                           |
|                                            |                                                                 |           |                 | Plansa nr.:<br>81 G6                                  |

Proiectul este în  
TVA  
2314  
86  
34  
70  
91  
76  
78  
9  
40330  
230042  
206  
5103  
861  
19698  
14553  
629337



Extindere retea proiectata  
PE-De90; L=31048  
str. MALINULUI (PC1-CT1)




RIZEA VALERIU D. N  
INSTALATOR AUTORIZAT GAZE NATURALE  
TIP: PGD  
LEGITIMATIE NR. 212160456  
PERIOADA DE VALABILITATE: 19.12.2022


| Verificator/Expert   | Numar         | Scara  | Referat/Experienta Nr./Data   | Proiect nr.: |
|----------------------|---------------|--------|---|--------------|
| RIZEA VALERIU D. N   | 1             | 1:5000 | Beneficiar: ENGIE ROMANIA S.A.<br>Proiectant si executant: SOFCO INSTAL S.R.L.<br>Abonant: UAT CRAIOVA-MUN. CRAIOVA, Strada MALINULUI, FN CORNUSULUI TEILOR, Jud. DOLU | 1750FR/2022  |
| INSTALATOR AUTORIZAT | Numar         | Scara  | Titlu proiect:   | Faza:        |
| PROIECTAT            | Ing. RIZEA V. | 1:5000 | EXTINDERE RETEA DE GAZE NATURALE   | PT           |
| DESENAT              | Ing. RIZEA V. | 2022   | Titlu planșă:   | Planșă nr.:  |
| SEF PROIECT          | Ing. RIZEA V. |        | PLAN INCADRARE IN ZONA   | 00           |

1000


NOTA:  
Au fost respectate distantele minime ale  
conductei proiectate fata de stalpi LEA conform Tabel 1  
din ordin 89/2018

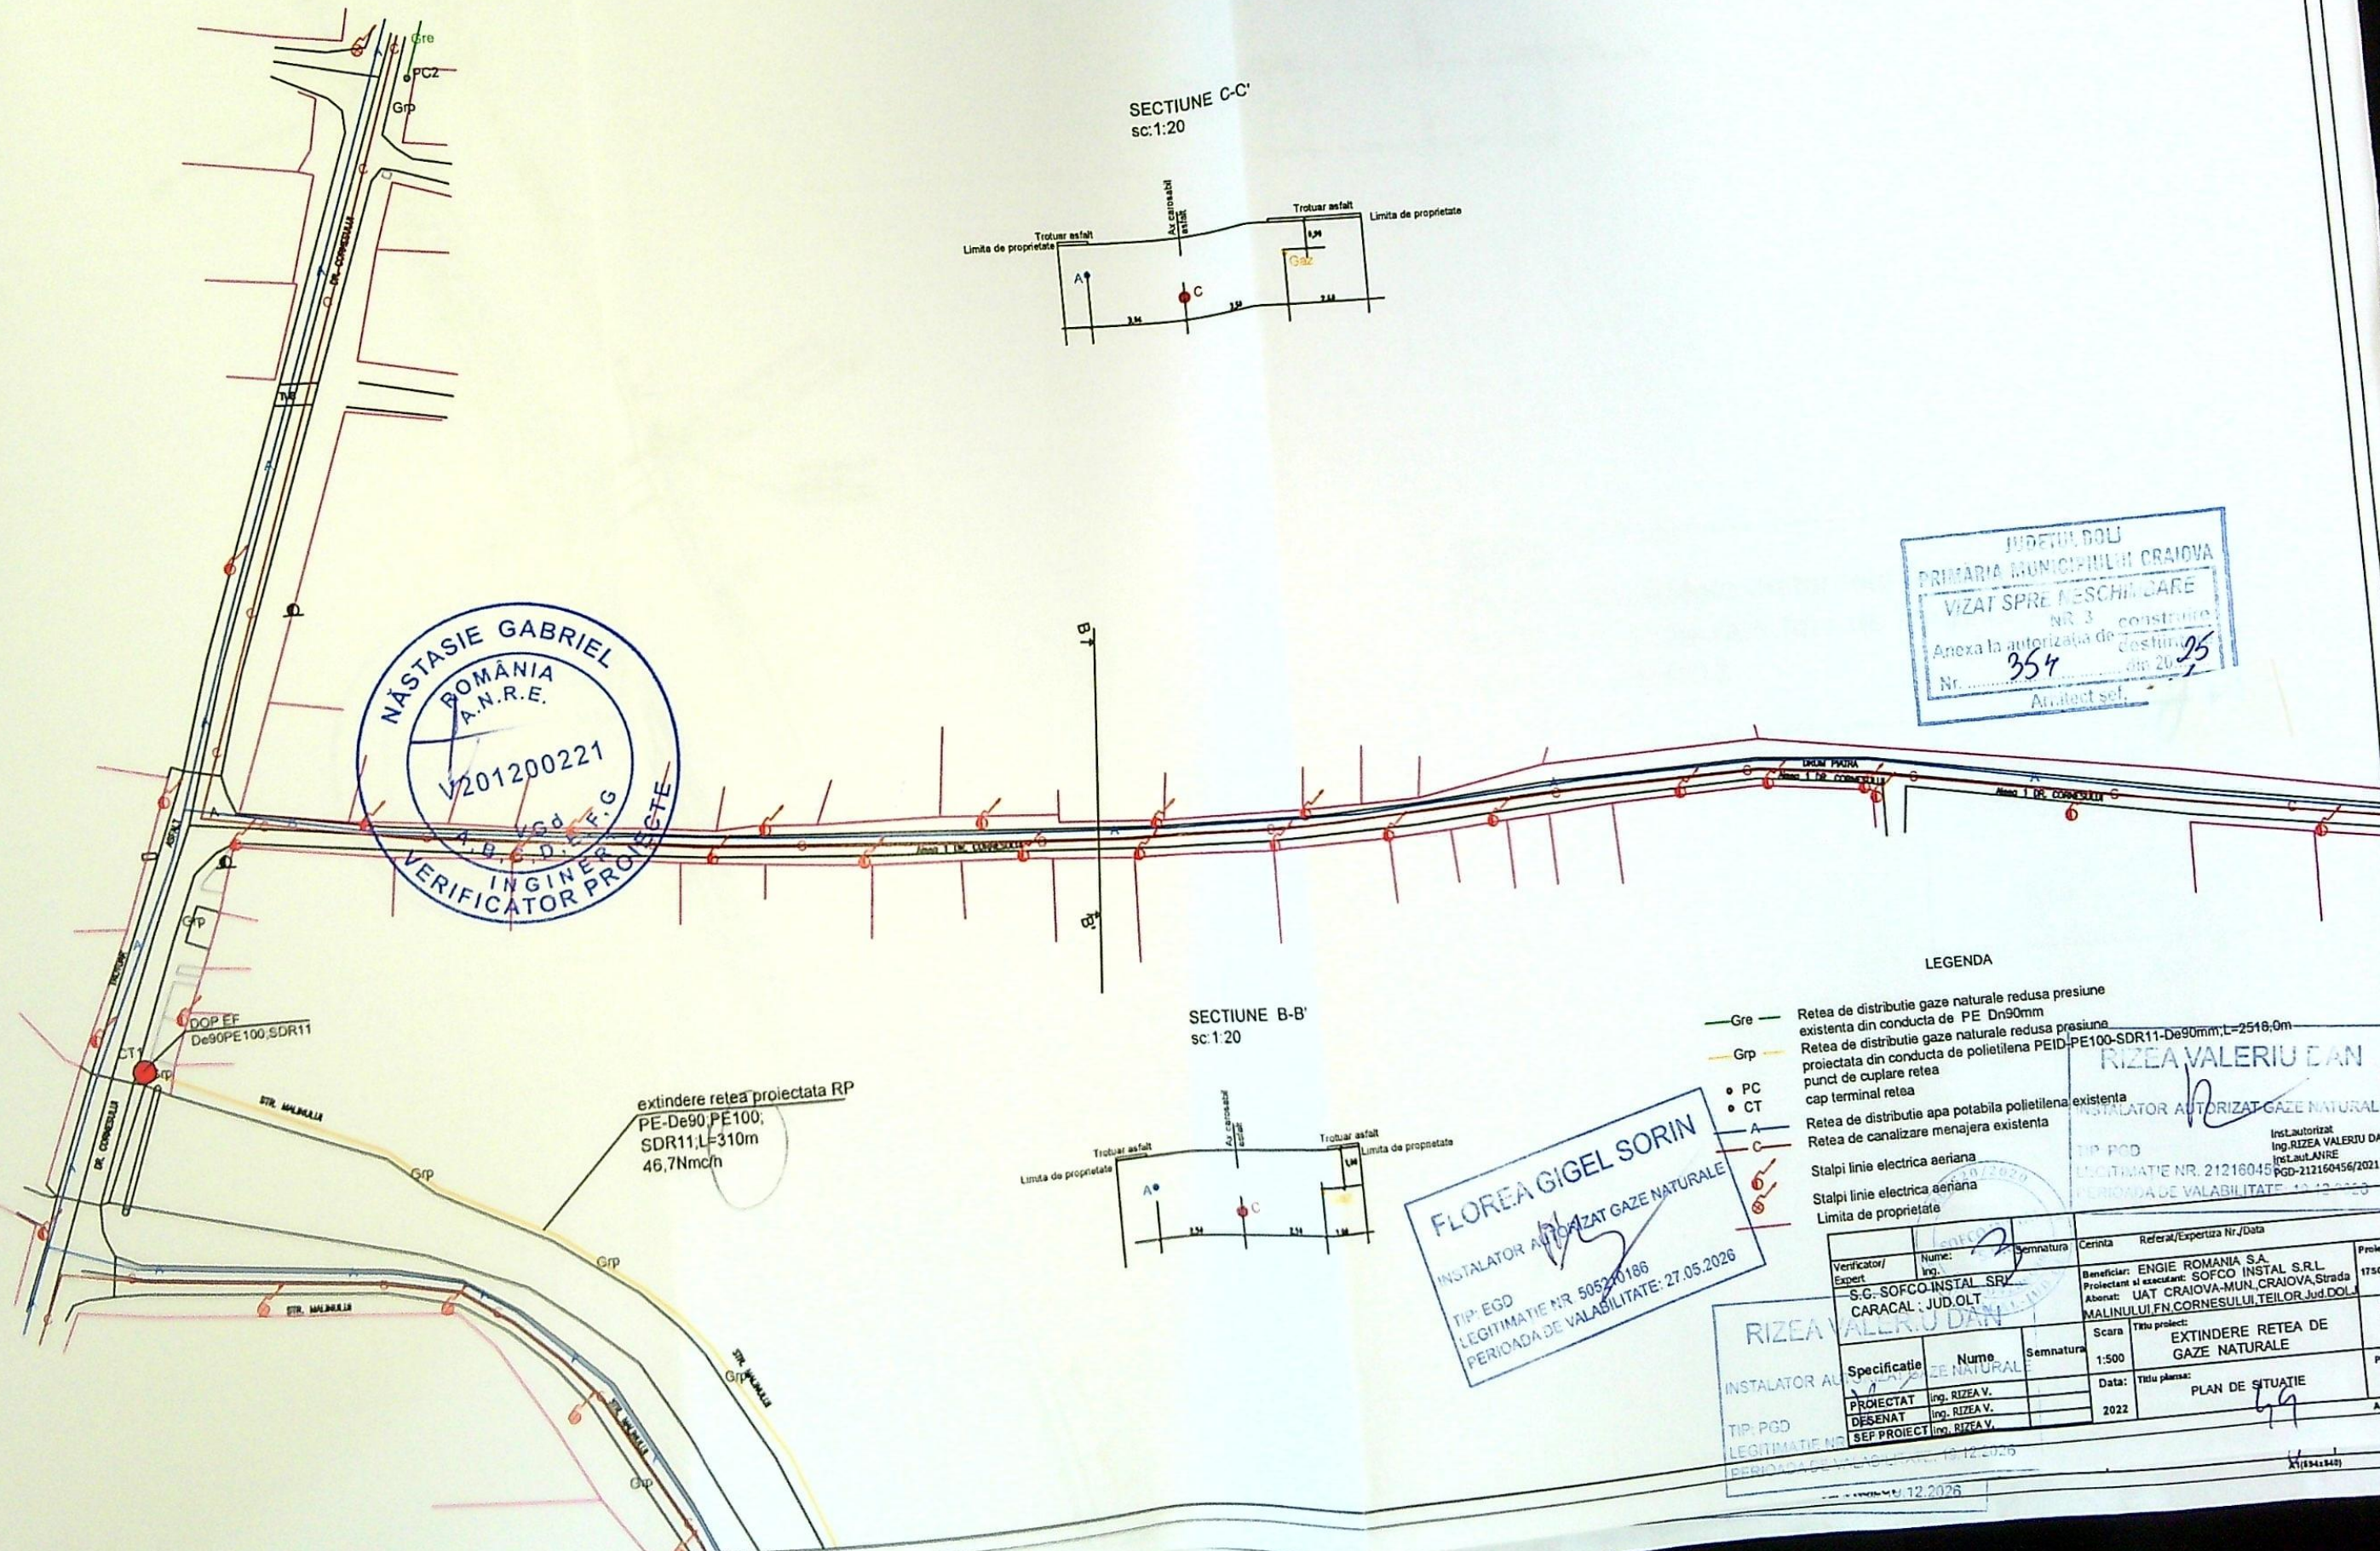

SECTIUNE C-C'  
sc:1:20

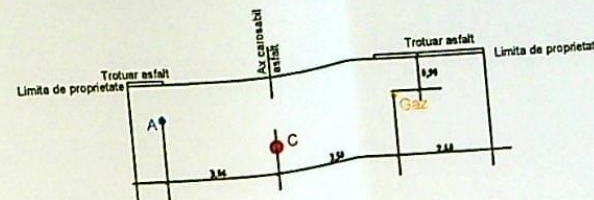


SECTIUNE B-B'  
sc:1:20

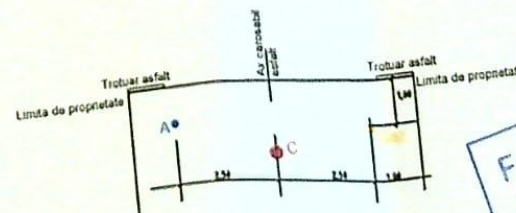


LEGENDA

- Grp — Retea de distributie gaze naturale redusa presiune existenta din conducta de PE Dn90mm
- Grp — Retea de distributie gaze naturale redusa presiune proiectata din conducta de polietilena PEID-PE100-SDR11-De90mm; L=2518,0m
- PC punct de cuplare retea
- CT cap terminal retea
- A — Retea de distributie apa potabila polietilena existenta
- C — Retea de canalizare menajera existenta
- Stalpi linie electrica aeriana
- Stalpi linie electrica aeriana
- Limita de proprietate


| Verificator/Expert     | Nume:                                                                      | Referat/Expertiza Nr./Data | Proiect nr.: |
|------------------------|----------------------------------------------------------------------------|----------------------------|--------------|
| Ing. RIZEA VALERIU DAN | Ing. RIZEA VALERIU DAN                                                     | 1750FR/2022                |              |
| Beneficiar:            | INGIE ROMANIA S.A.                                                         |                            |              |
| Proiectant si asociat: | SOFCO INSTAL S.R.L.                                                        |                            |              |
| Abonant:               | UAT CRAIOVA-MUN. CRAIOVA, Strada MALINULUI FN CORNESULUI, TEILOR Jud. DOLU |                            |              |
| Scara:                 | 1:500                                                                      |                            |              |
| Titlu proiect:         | EXTINDERE RETEA DE GAZE NATURALE                                           |                            |              |
| Data:                  | 2022                                                                       |                            |              |
| Titlu planșă:          | PLAN DE SITUATIE                                                           |                            |              |
| Planșă nr.:            | 01                                                                         |                            |              |

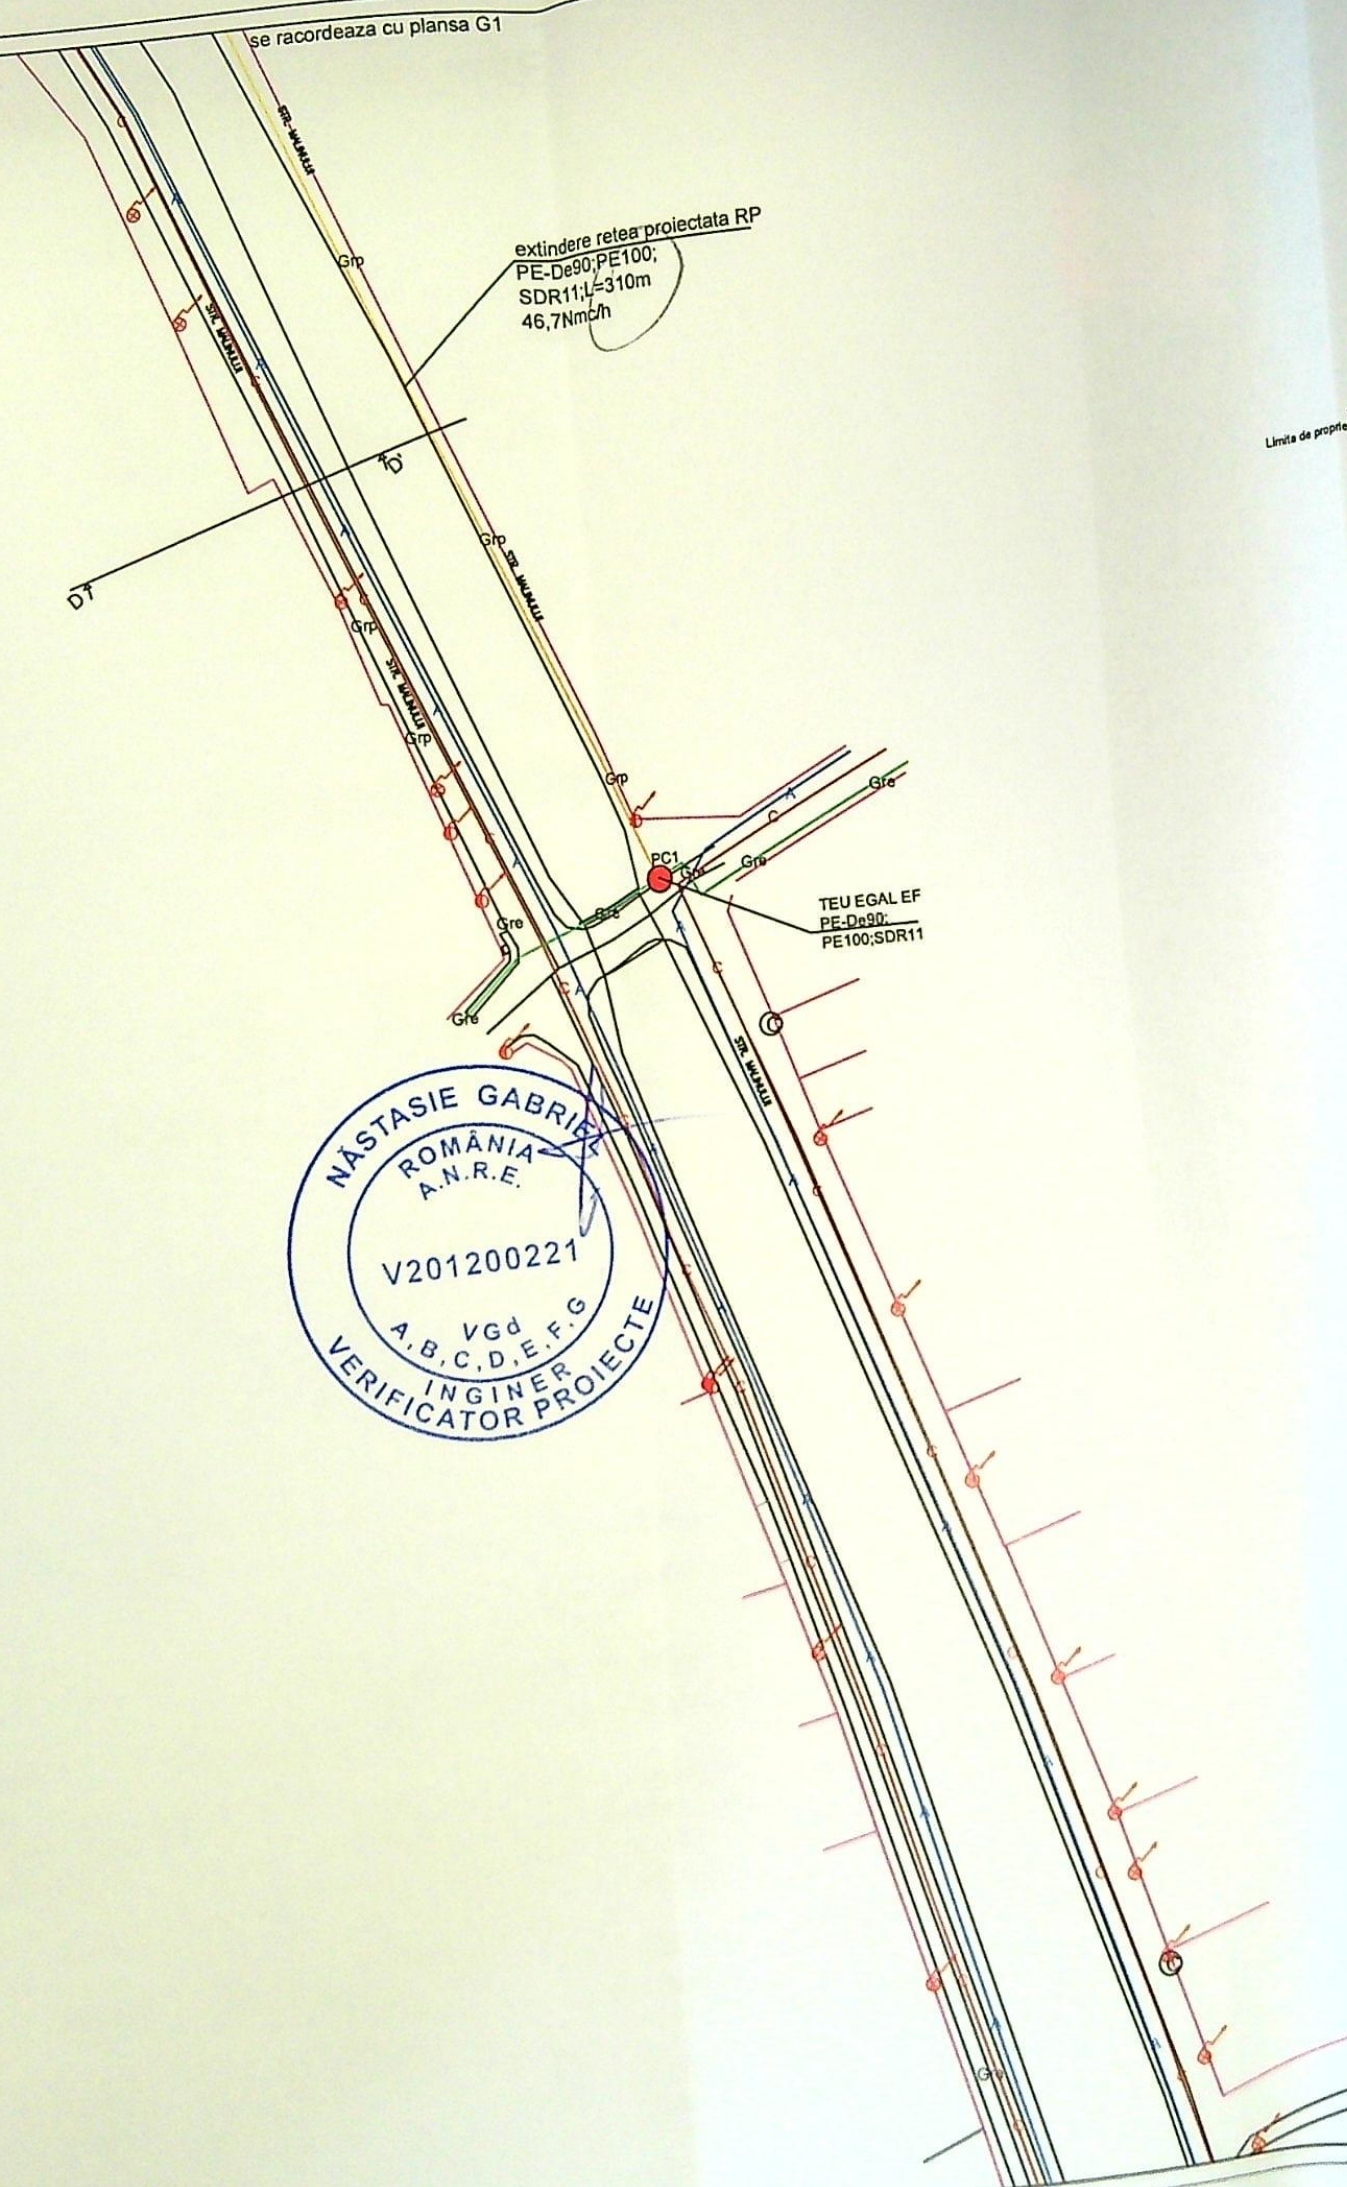

SECTIUNE D-D'  
sc:1:20

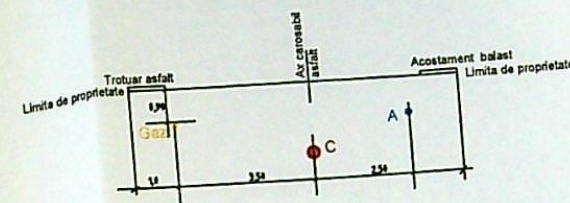

NOTA:  
Au fost respectate distantele minime ale  
conduței proiectate fata de stalpi LEA conform Tabel 1  
din ordin 89/2018

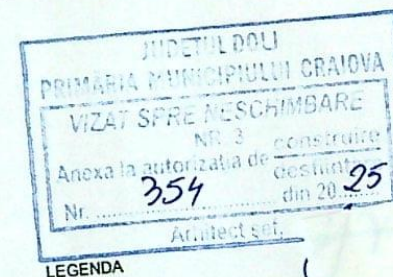

LEGENDA

- Gre — Retea de distribuție gaze naturale redușă presiune existentă din conductă de PE Dn90mm
- Grp — Retea de distribuție gaze naturale redușă presiune proiectată din conductă de polietilenă PEID-PE100-SDR11-De90mm; L=2518,0m
- PC punct de cuplare rețea
- CT cap terminal rețea
- A — Retea de distribuție apă potabilă polietilenă existentă
- C — Retea de canalizare menajeră existentă
- Stalpi linie electrică aeriană
- Stalpi linie electrică aeriană
- Limita de proprietate

FLOREA GIGEL SORIN  
INSTALATOR AUTORIZAT GAZE NATURALE

TIP EGD  
LEGITIMATIE NR 505210186  
PERIOADA DE VALABILITATE 27-05-2026

RIZEA VALERIU DAN

INSTALATOR AUTORIZAT

TIP PGD  
LEGITIMATIE NR 2  
PERIOADA DE VALABILITATE 12-2026

RIZEA VALERIU DAN

INSTALATOR AUTORIZAT

TIP PGD

PERIOADA DE VALABILITATE 12-2026

| Verificator/Inginer | Nume                       | Semnatura | Cerinta                                         | Referat/Expertiza Nr./Data | Proiect nr.2    |
|---------------------|----------------------------|-----------|-------------------------------------------------|----------------------------|-----------------|
| Verificat           | ing. S.C. SOFCO INSTAL SRL |           | Beneficiar: ENGIE ROMANIA SA                    | 13-12-2026                 | 1750FR/2022     |
| Proiectat           | ing. RIZEA V.              |           | Proiectant si asociati: SOFCO INSTAL SRL        |                            |                 |
| Desenat             | ing. RIZEA V.              |           | Abonati: UAT CRAIOVA-MUN. CRAIOVA, Strada       |                            |                 |
| Sev proiect         | ing. RIZEA V.              |           | MALINULUI FN CORNESULUI TEIOLOR Jud.DOLU        |                            |                 |
| Scara               |                            |           | Titlu proiect: EXTINDERE REȚEA DE GAZE NATURALE |                            | Faza: PT        |
| Data:               |                            |           | 1:500                                           |                            | Planșă nr.2: 02 |
|                     |                            |           | 2022                                            |                            |                 |

X(1342840)