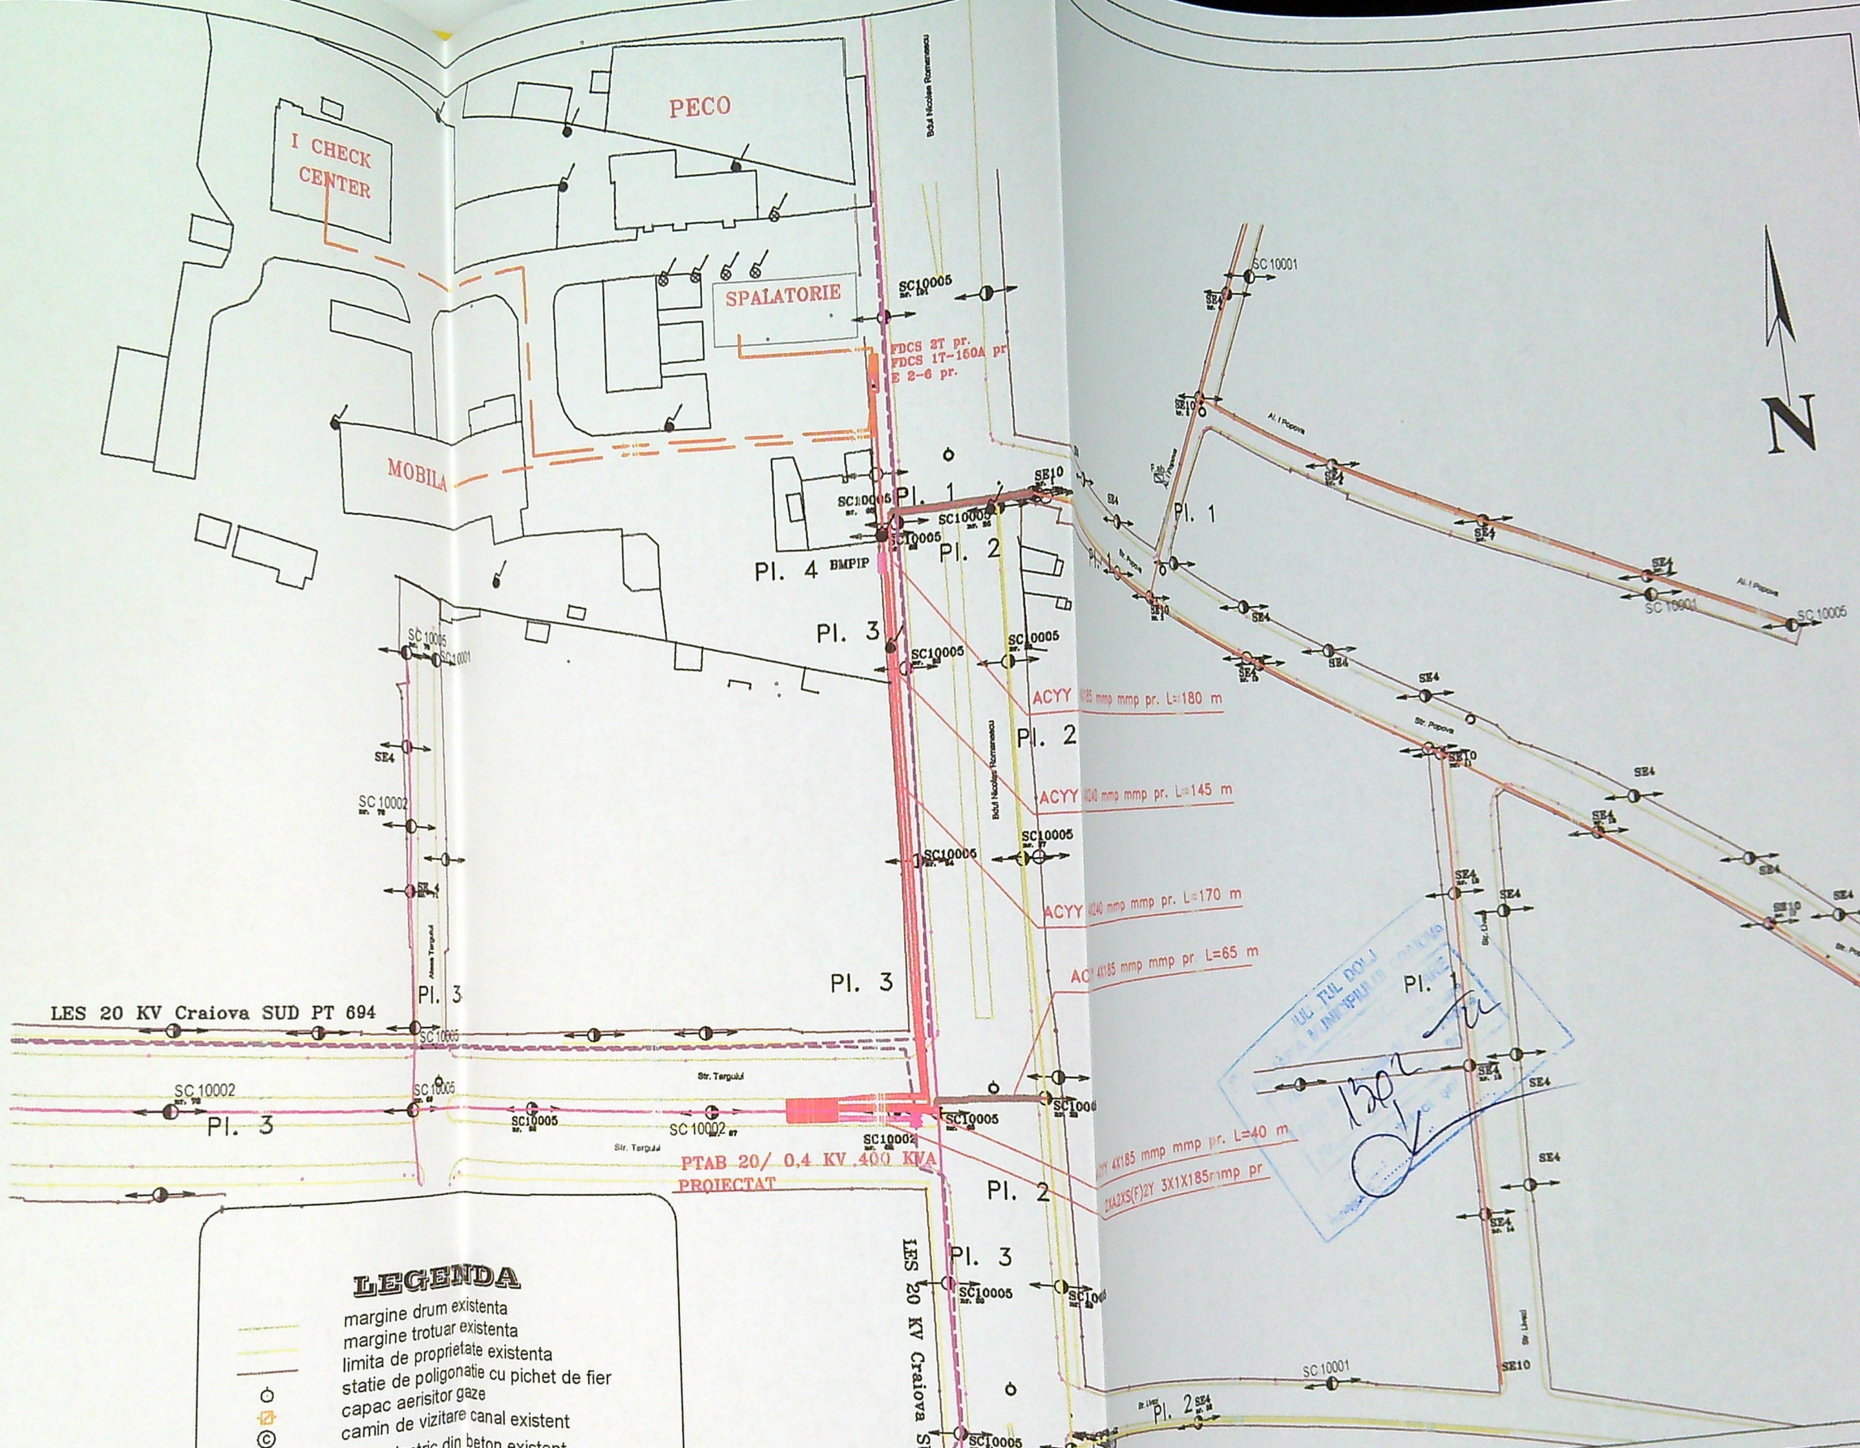

LEGENDA

- margine drum existenta
- margine trotuar existenta
- limita de proprietate existenta
- statie de poligonatie cu pichet de fier
- capac aerisitor gaze
- camin de vizitare canal existent
- stalp electric din beton existent
- stalp din lemn
- Linie Electrica Aeriana MT ex.
- Separator MT ex.
- Linie Electrica Aeriana JT ex.
- Linie Electrica Subterana MT ex.
- PTAB proiectat
- E 3-0 proiectata
- Linie Electrica Subterana JT pr.
- Linie Electrica Subterana MT pr.
- Coloana subterana pr.

VERIFICATOR	NUME	SEMNATURA	CERINTA	REFERAT Nr/Data	
S.C EXPERT PRO S.R.L. Craiova, str. B-dul Dacia, nr.58 fax:0351185214, tel: 0744 359 412				Beneficiar: DISTRIBUTIE ENERGIE OLTENIA SA	Proiect nr 556/202
			Scara:	Obiectiv: Cresterea gradului de siguranta in alimentare cu energie electrica a consumatorilor zona PT 67 Craiova, judetul Dol	Faza PTE
			Data: 2022	Plan situatia proiectata	PLANSA D-0
SEF PROIECT	Ing.Badeanu E.				
PROIECTAT	Ing. Priponitu D.				
DESENAT	Ing. Priponitu D.				