


apune cu
apune cu
ntro zona

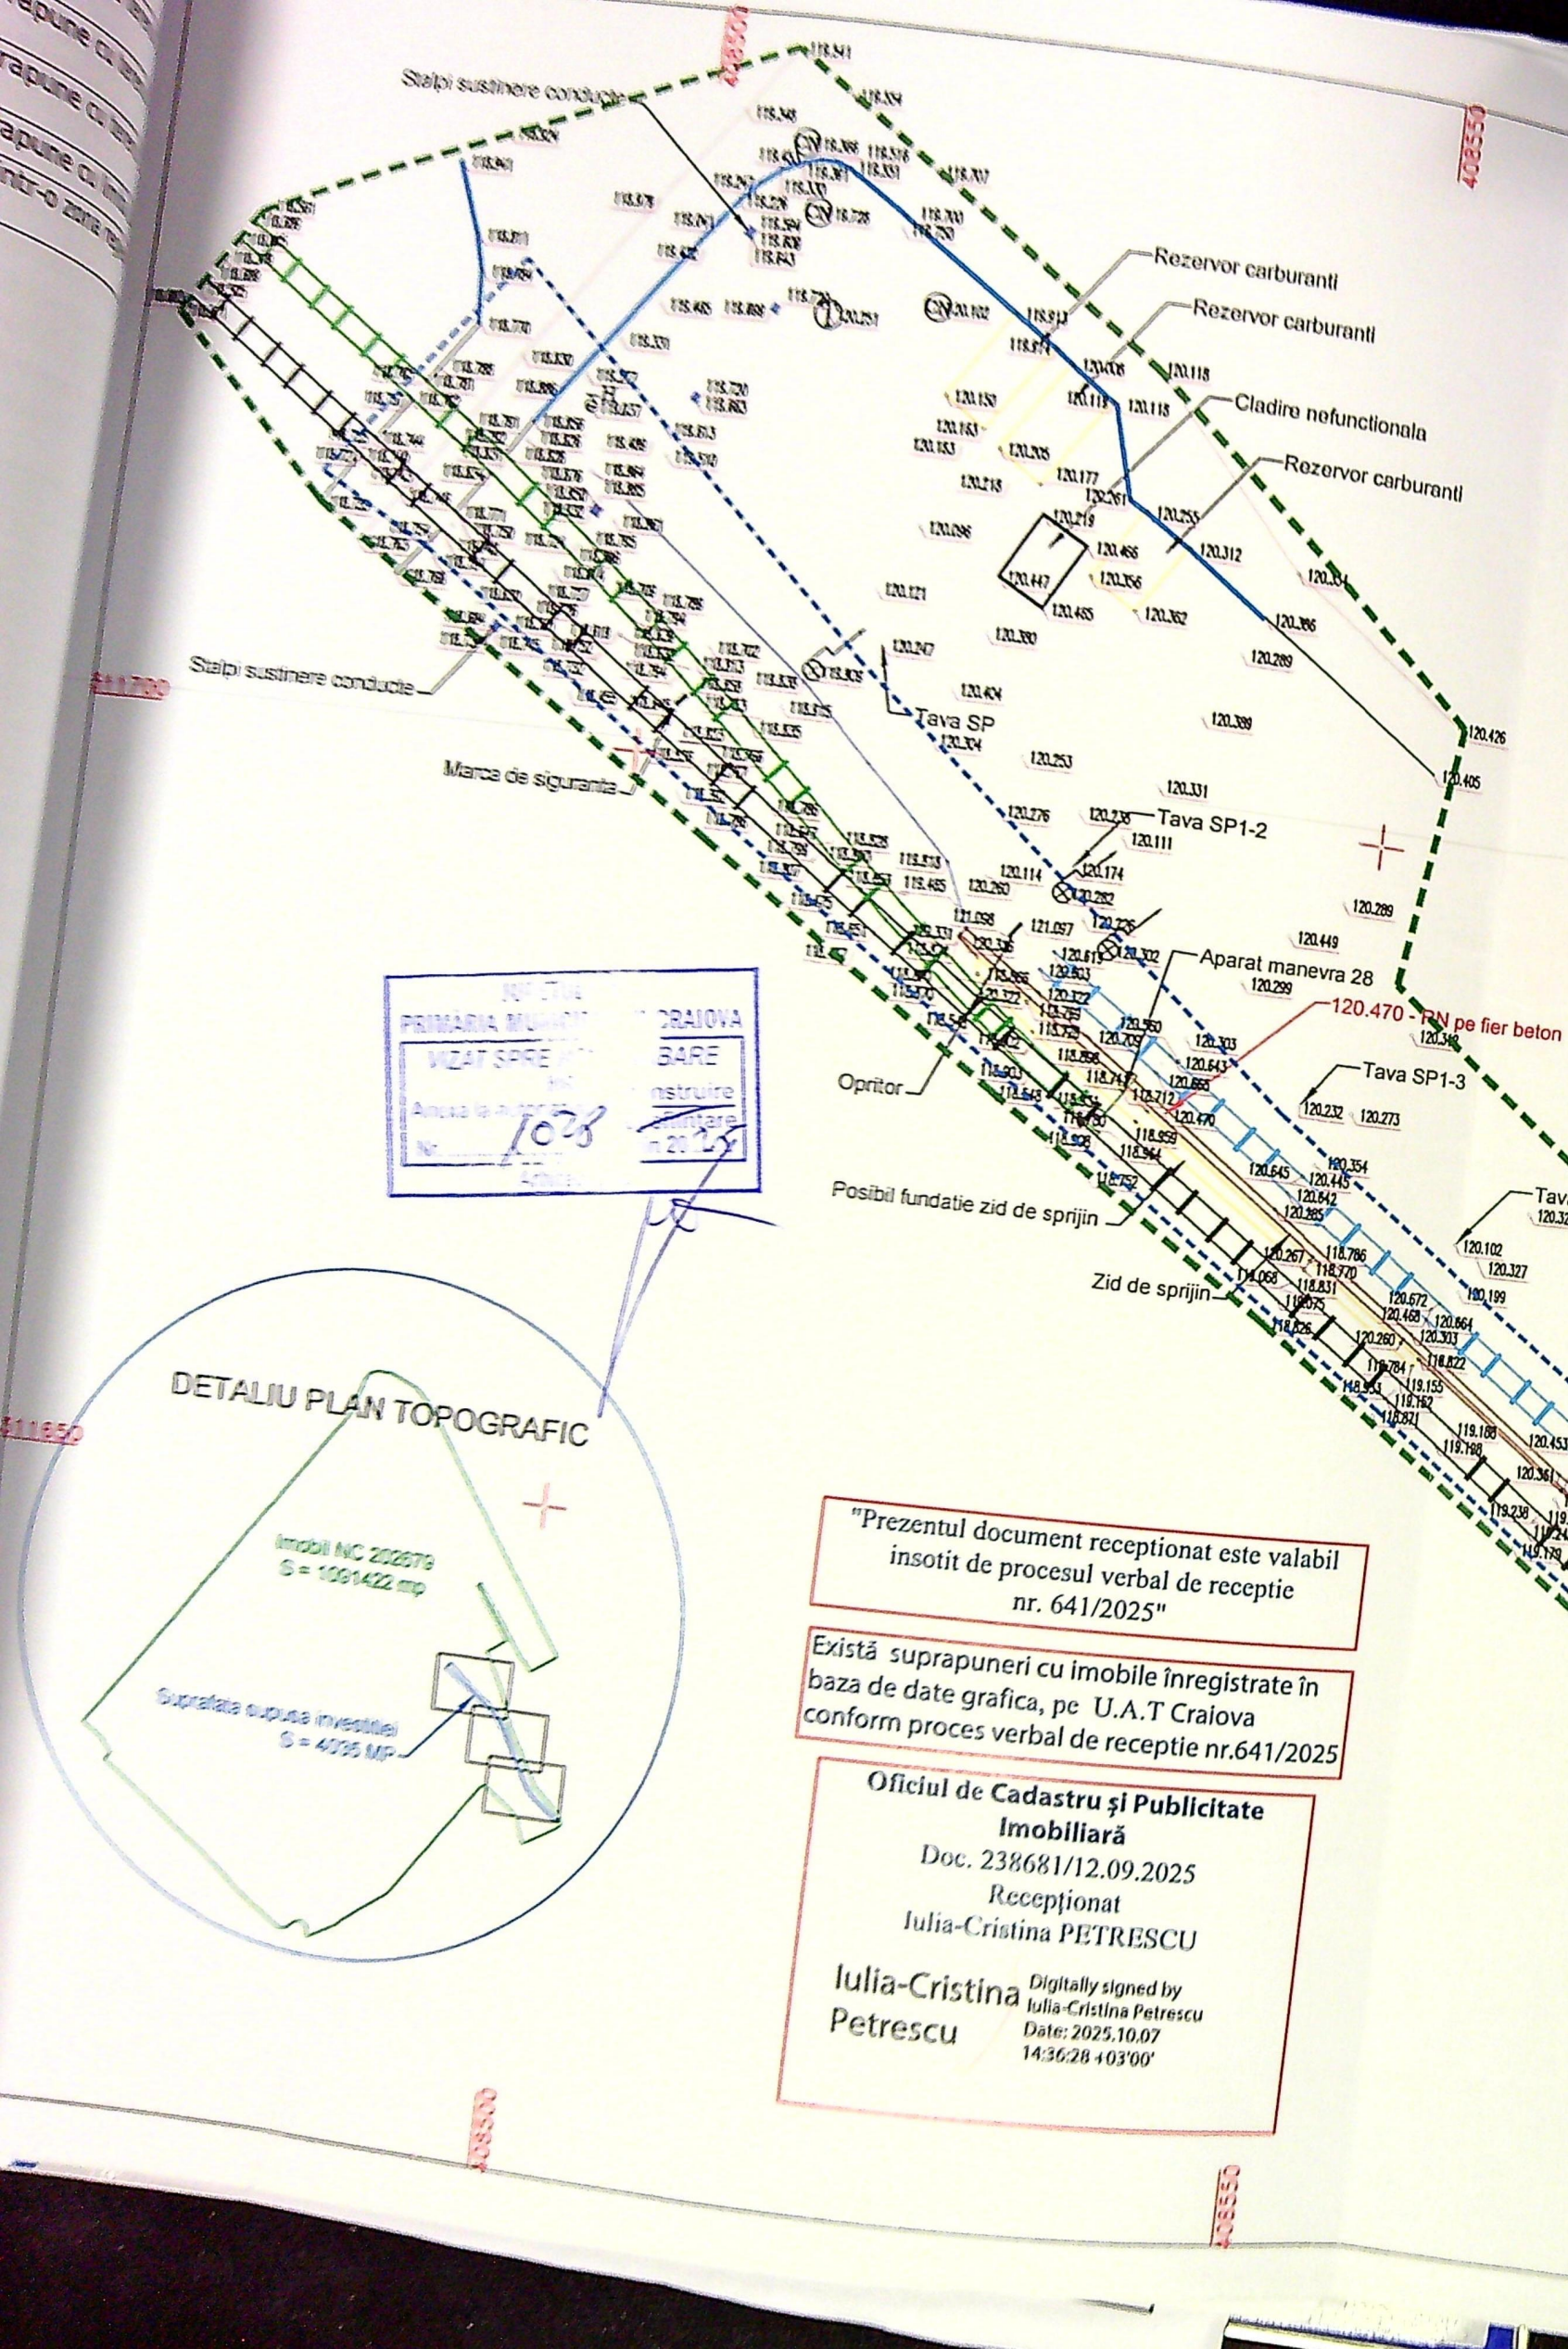

FLOREA STANESCU
Categorie B.C.
Sera 7.6

Florea Stanescu



Digitally signed by Florea Stanescu
Date: 2025.10.06 23:16:11 +03'00'

Suprafata imobilului NC 202679 = 1.071.422 mp
Suprafata supusa investitiei Si = 4035 mp
Suprafata studiata Ss = 8354 mp
Sistem de proiectie STEREOGRAFIC 1970
Plan de referinta Marea Neagra 1975


PRIMARIA MUNICIPIUL CRAIOVA
VEAT SPRE
Anexa la Actul de
1028

LEGENDA

- Stalp curent inalta tensiune
- Lampadar
- Camin linie telefon subterana
- Camin neidentificat
- Hidrant
- Zid de sprijin
- Rigola acoperita
- Cale ferata
- Contur suprafata supusa investitiei
- Contur suprafata studiata
- Terenuri din Eterra
- Constructii din Eterra
- 80305 - Numere cadastrale

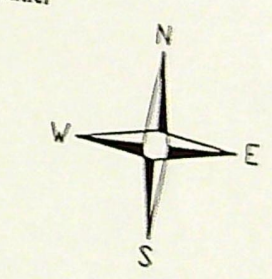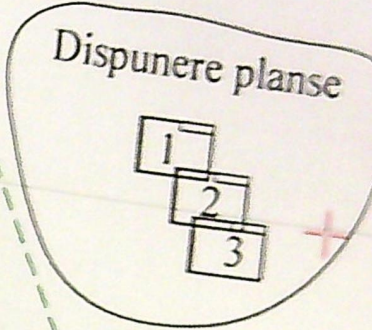

DETALIU PLAN TOPOGRAFIC

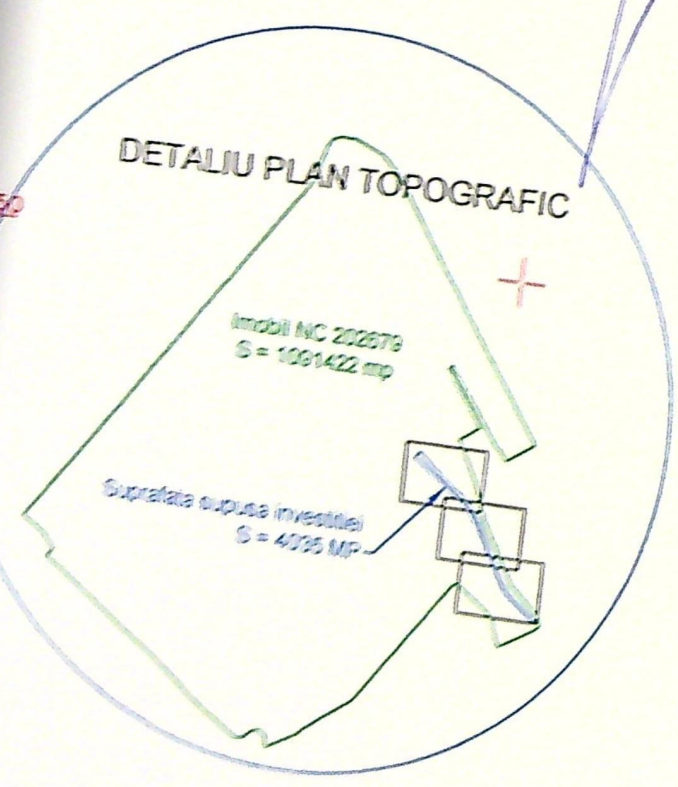

"Prezentul document receptionat este valabil
insotit de procesul verbal de receptie
nr. 641/2025"

Există suprapuneri cu imobile înregistrate în
baza de date grafica, pe U.A.T Craiova
conform proces verbal de receptie nr.641/2025

Oficiul de Cadastru și Publicitate
Imobiliară
Doc. 238681/12.09.2025
Receptionat
Iulia-Cristina PETRESCU
Iulia-Cristina Petrescu
Digitally signed by Iulia-Cristina Petrescu
Date: 2025.10.07 14:36:28 +03'00'

Linie racordare Plansa 1
Plansa 2