


1:1000

Unitatea administrativ-teritorială: Municipiul Craiova
Cod SIRUTA 069900
Tarlaua 22, P 1
Numar cadastral provizoriu al corpului de proprietate

Numele și prenumele proprietarului
ILIESCU SILVIU
Domiciliul
Str. Palladia, nr. 71, bloc K 15,
sc. 1, et. 3, apt. 11
Judetul: Dolj

Agentia Nationala de Cadastru
Pondusul terenului: 260298
260306
Comuna: VIKES/PUTA

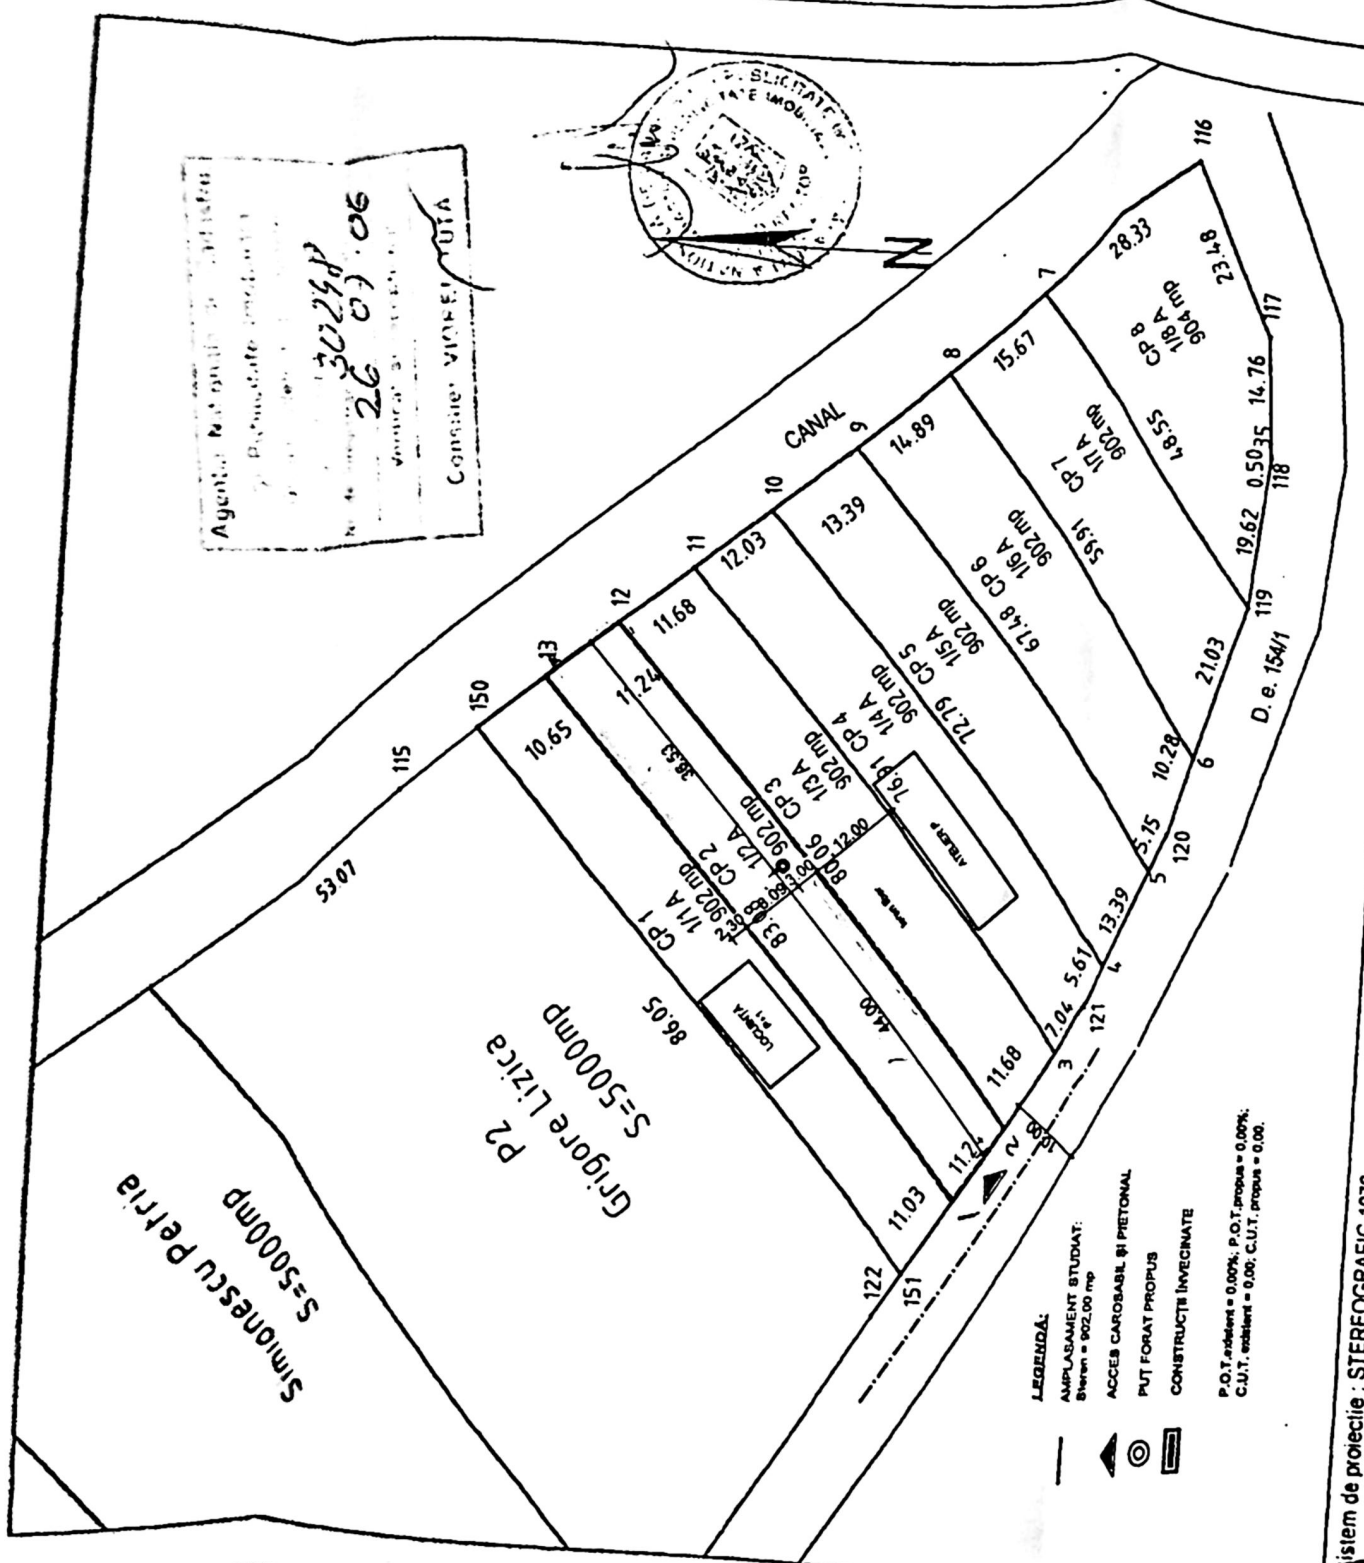

LEGENDA:
AMPLASAMENT STUDIAT:
Sistem = 902.00 mp
ACCES CAROSABIL ȘI PIETONAL
PUT FORAT PROFUS
CONSTRUCȚII INVECIMATE
P.O.T. rezidenț = 0.00%, P.O.T. propus = 0.00%
C.U.T. rezidenț = 0.00%, C.U.T. propus = 0.00%

JUDEȚUL DOLJ
PRIMĂRIA MUNICIPIULUI CRAIOVA
VIZAT SPRE NESCHIMBARE
NR. 8
Anexa la autorizația de construire
Nr.
Arhitect

- CORP DE PROPRIETATE 1 - 1/1 A = 902 MP
- CORP DE PROPRIETATE 2 - 1/2 A = 902 MP
- CORP DE PROPRIETATE 3 - 1/3 A = 902 MP
- CORP DE PROPRIETATE 4 - 1/4 A = 902 MP
- CORP DE PROPRIETATE 5 - 1/5 A = 902 MP
- CORP DE PROPRIETATE 6 - 1/6 A = 902 MP
- CORP DE PROPRIETATE 7 - 1/7 A = 902 MP
- CORP DE PROPRIETATE 8 - 1/8 A = 904 MP

MINISTERUL AGRICULTURII ȘI SILVICULTURII

Ing. TIRCA VALENTIN

Ing. Arhitect
Craiova
4121
Kodu Locului
PUPESCU



VERIFC	EXPEF	NUME	KO	ȘI ALC	SPECIFICAȚIE	NUME
					ȘCF PROIECT	arch P
					PROIECTAT	arch F
					DEȘINAT	arch I

8