

JUDETUL DOLOJ  
 PRIMARIA MUNICIPIULUI CRAIOVA  
 VIZAT SPRE NESCHIMBARE  
 Anexa la autorizatia de constructii  
 Nr. 96 / 2022  
 Attestat

*Cristian*

Oficiul de Cadastru și Publicitate Imobiliară Dolj  
**Cristian Ionut STAIU**  
 CONSILIER

NR. INREGISTRARE 5157  
 ZIUA 13 LUNA 01 ANUL 2022  
 COPIE CONFORMĂ CU  
 EXEMPLARUL DIN ARHIVA BCPII


1:2.000

CATEGORIA DE IMPORTANTA "C" - NORMALA  
 CLASA III DE IMPORTANTA  
 GRADUL II DE REZISTENTA FOC  
 RISC DE INCENDIU - "MIC"  
 DOCUMENTUL/DESENUL REPREZINTA PROPRIETATE INTELCTUALA A S.C. OOPY ARHITECTURA S.R.L. TRANSMITEREA SAU REPRODUCEREA  
 INTEGRALA SAU PARTIALA, FARA APROBAREA SCRISA A S.C. OOPY ARHITECTURA S.R.L. SE SANCTIONEAZA CONFORM LEGII NR. 84/1996


Proie  
 gene  
 arhit  
 001  
 Spec  
 Sef p  
 PROIE

NR. 09477


73

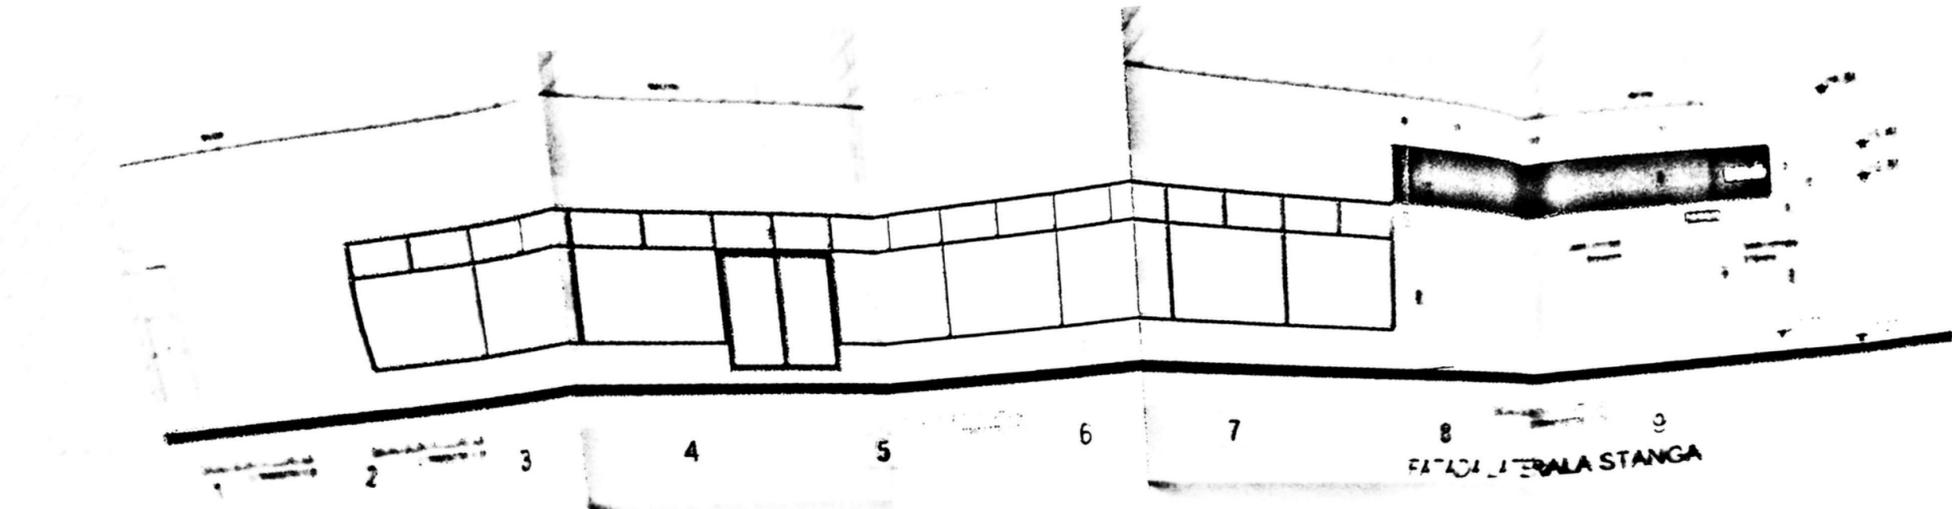

FATADA LATERAL STANGA

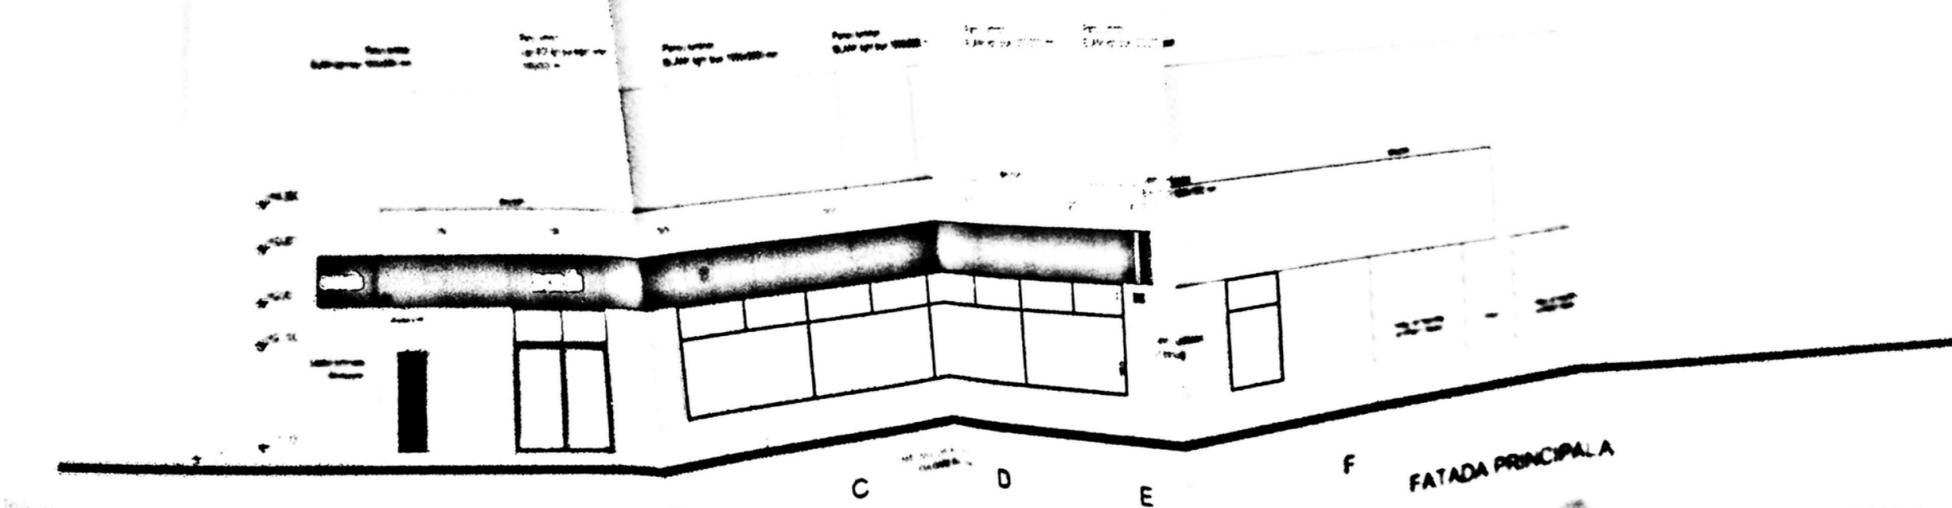

FATADA PRINCIPAL A

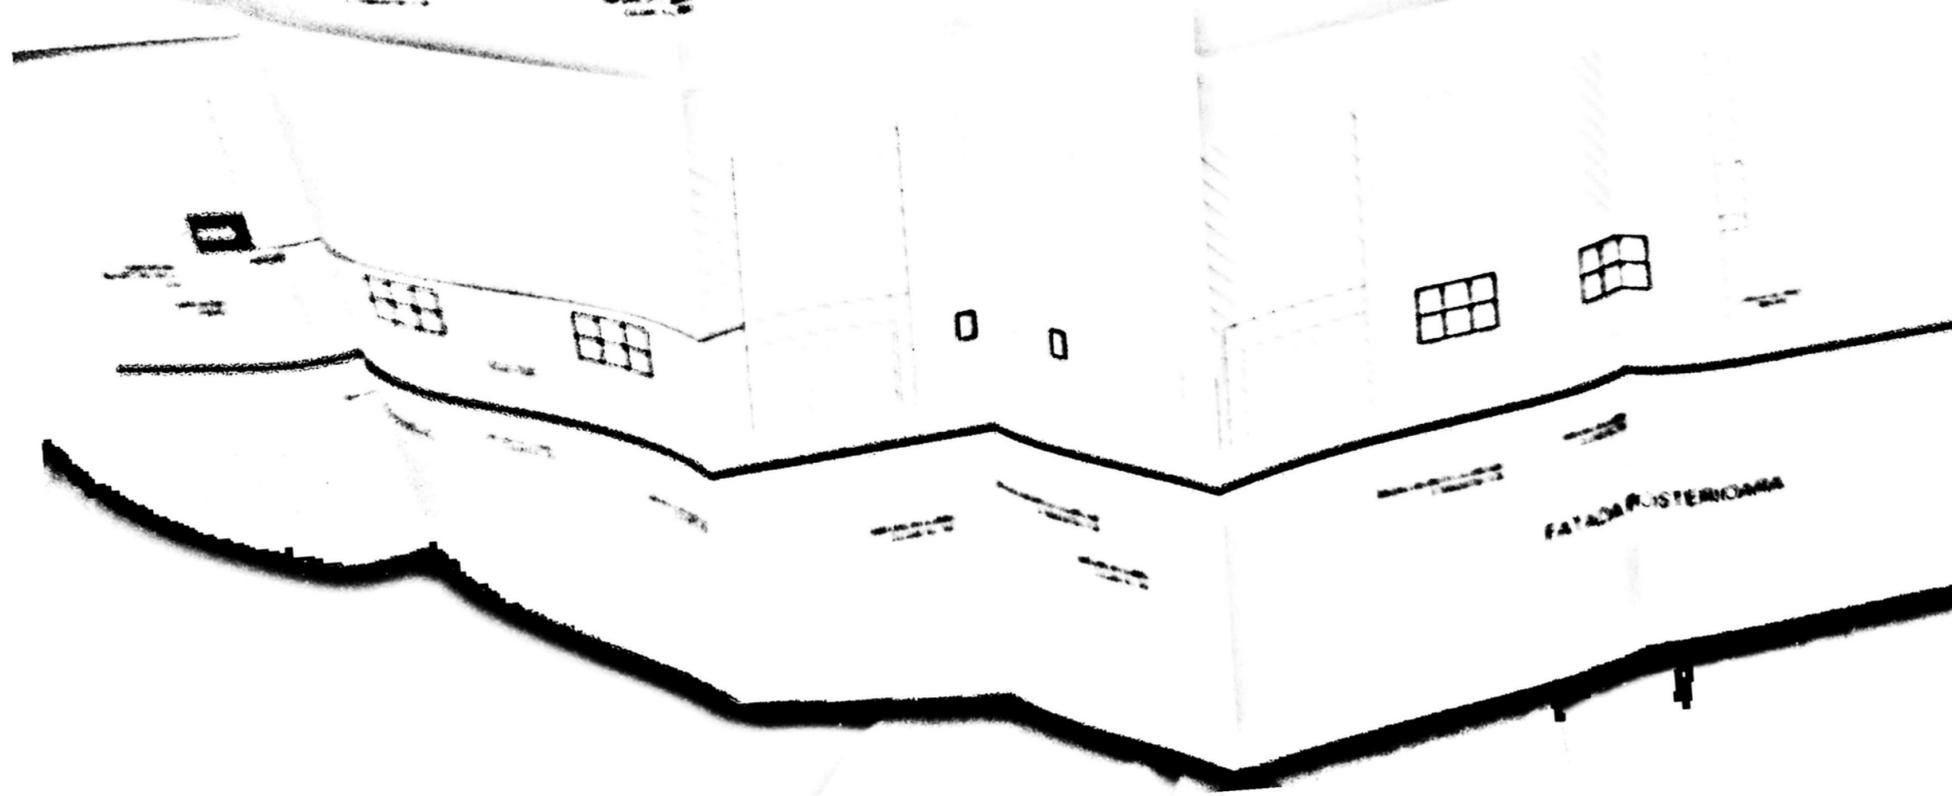

FATADA POSTERIORA