


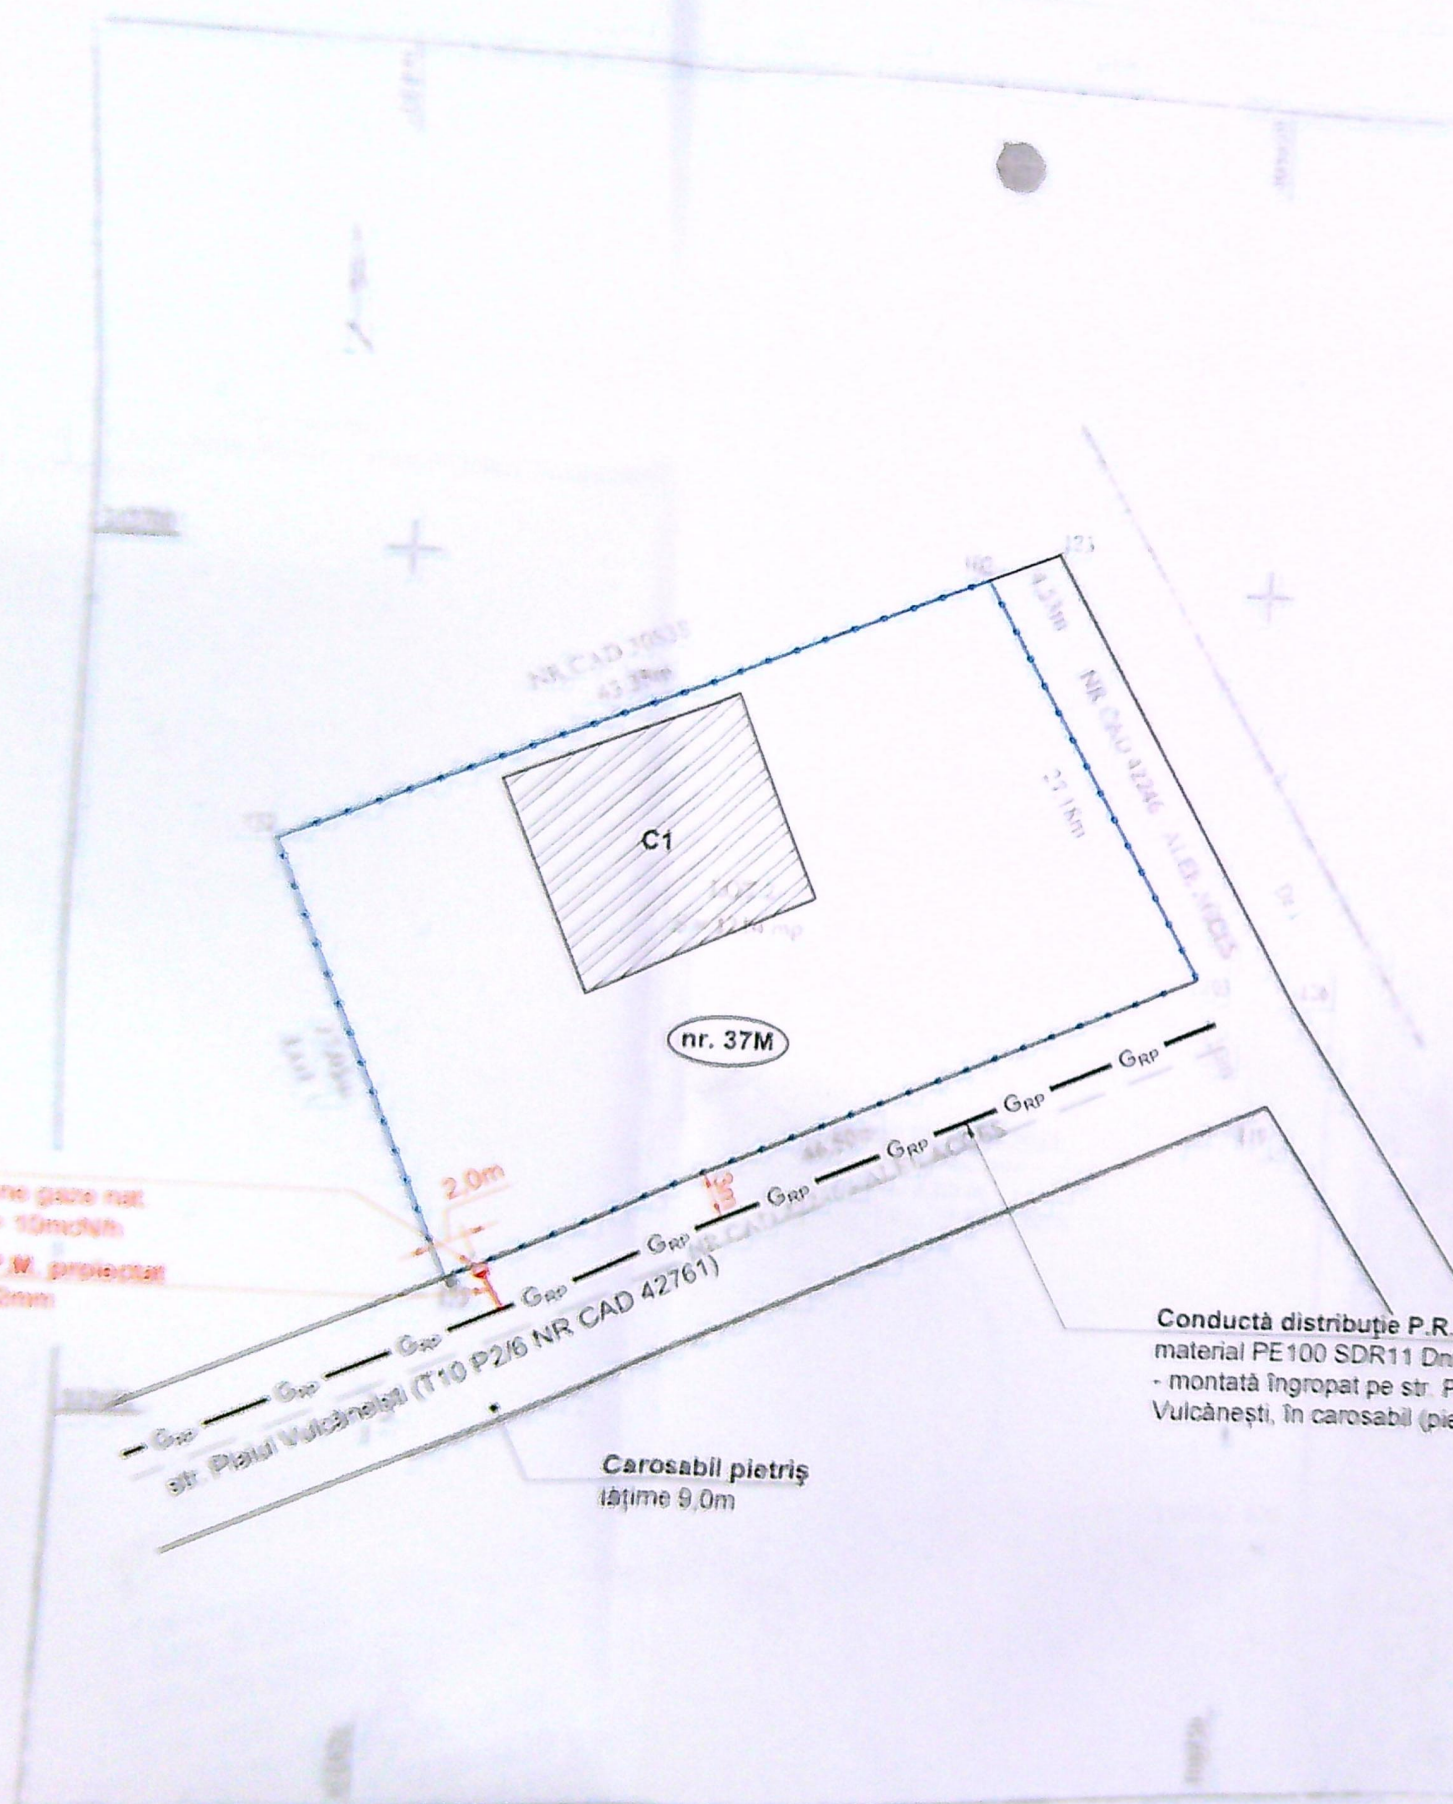

W proiectat
regulator de presiune gaze nat.
1PJ (25mbars) Q= 10m³/h
racord gaze nat. P.W. proiectat
100 SDR11 Dn32mm
4.00m

Conductă distribuție P.R. existentă
material PE100 SDR11 Dn90mm
- montată îngropat pe str. Plaiul
Vulcănești, în carosabil (pietriș)

Carosabil pietriș
lățime 9,0m

NOTĂ:

1. Constructorul, în timpul execuției, va lua toate măsurile care să asigure respectarea "NTPEE-2019".
2. Se vor efectua probe de presiune cu aer în conformitate cu NTPEE-2019 pentru regimul de medie presiune, astfel:
 - Proba de rezistență la presiune de 9 bar, timp de 1 oră.
 - Proba de etanșitate la presiune de 6 bar, timp de 1 oră ($V_{max} = 4.002m³$).
3. Se montează rășufatori în dreptul îmbinărilor sudate și la capătul tuburilor de protecție.
4. Operațiunea de perforare a conductei de distribuție va fi efectuată numai de către personalul specializat licențiat.

LEGENDA:

- Grp — Conductă distribuție gaze naturale PR existentă, montată îngropat
- R — Racord gaze naturale PR proiectat, montat îngropat
- — — — — Limita incinta imobil loc. Craiova, str. Plaiul Vulcănești, nr. 37M, jrd. DnJ
- — — — — Imobil pentru care se execută racordul de gaze naturale

Nr. cadastral
42761

Nr. Cartea Funciara

Unitatea administrativ-teritoriala (UAT) : CARCEA


A. Date referitoare la teren

Nr. parcela	Categoria de folosinta	Suprafata (mp)	Destinatie
1	Vh	1214	Teren nelucrat - Limita conventionala
Total		1214	

B. Date referitoare la constructii

Cod	Destinatie	Suprafata construita la sol (mp)	Destinatie
Total		0	

Suprafata totala masurata = 1214 mp
Suprafata din aer = 1214 mp

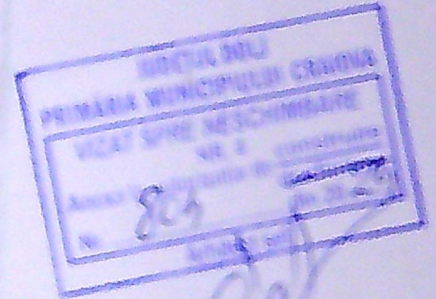

inferior: excluderea măsurătorilor a teren
recluziunea informațiilor documentelor
admițând și corespondența acestora
realizate din teren

Genere și stăpânire Data: 23.12.2021
Execuție: Ing. VLAD DANIEL-COSTIN
P.F.A. Seria RO-DJ-F Nr. 02327017,
Categorie „C”

Daniel-
Costin Vlad



Execuție: SC CMV QUALITY INSTAL SRL
Data an. 2021 Ing. Ovidiu Manușel
Autograful nr. 540122/2021/EGD
Data 2021/12/23
Data 2021/12/23

NOTĂ: Constructorul, în timpul execuției, va lua toate măsurile care să asigure respectarea "NTPEE-2019".