


PLAN DE AMPLASAMENT SI DELIMITARE A IMOBILULUI

Scara 1:200

Nr. cadastral 22/472
Suprafata masurata a imobilului (mp) 378
Adresa imobilului intravilan: Mun. Craiova, str. Banatului, nr.59, jud. Dolj, (fost nr. 45). Locuință P
Unitatea Administrativ Teritorială (UAT) CRAIOVA

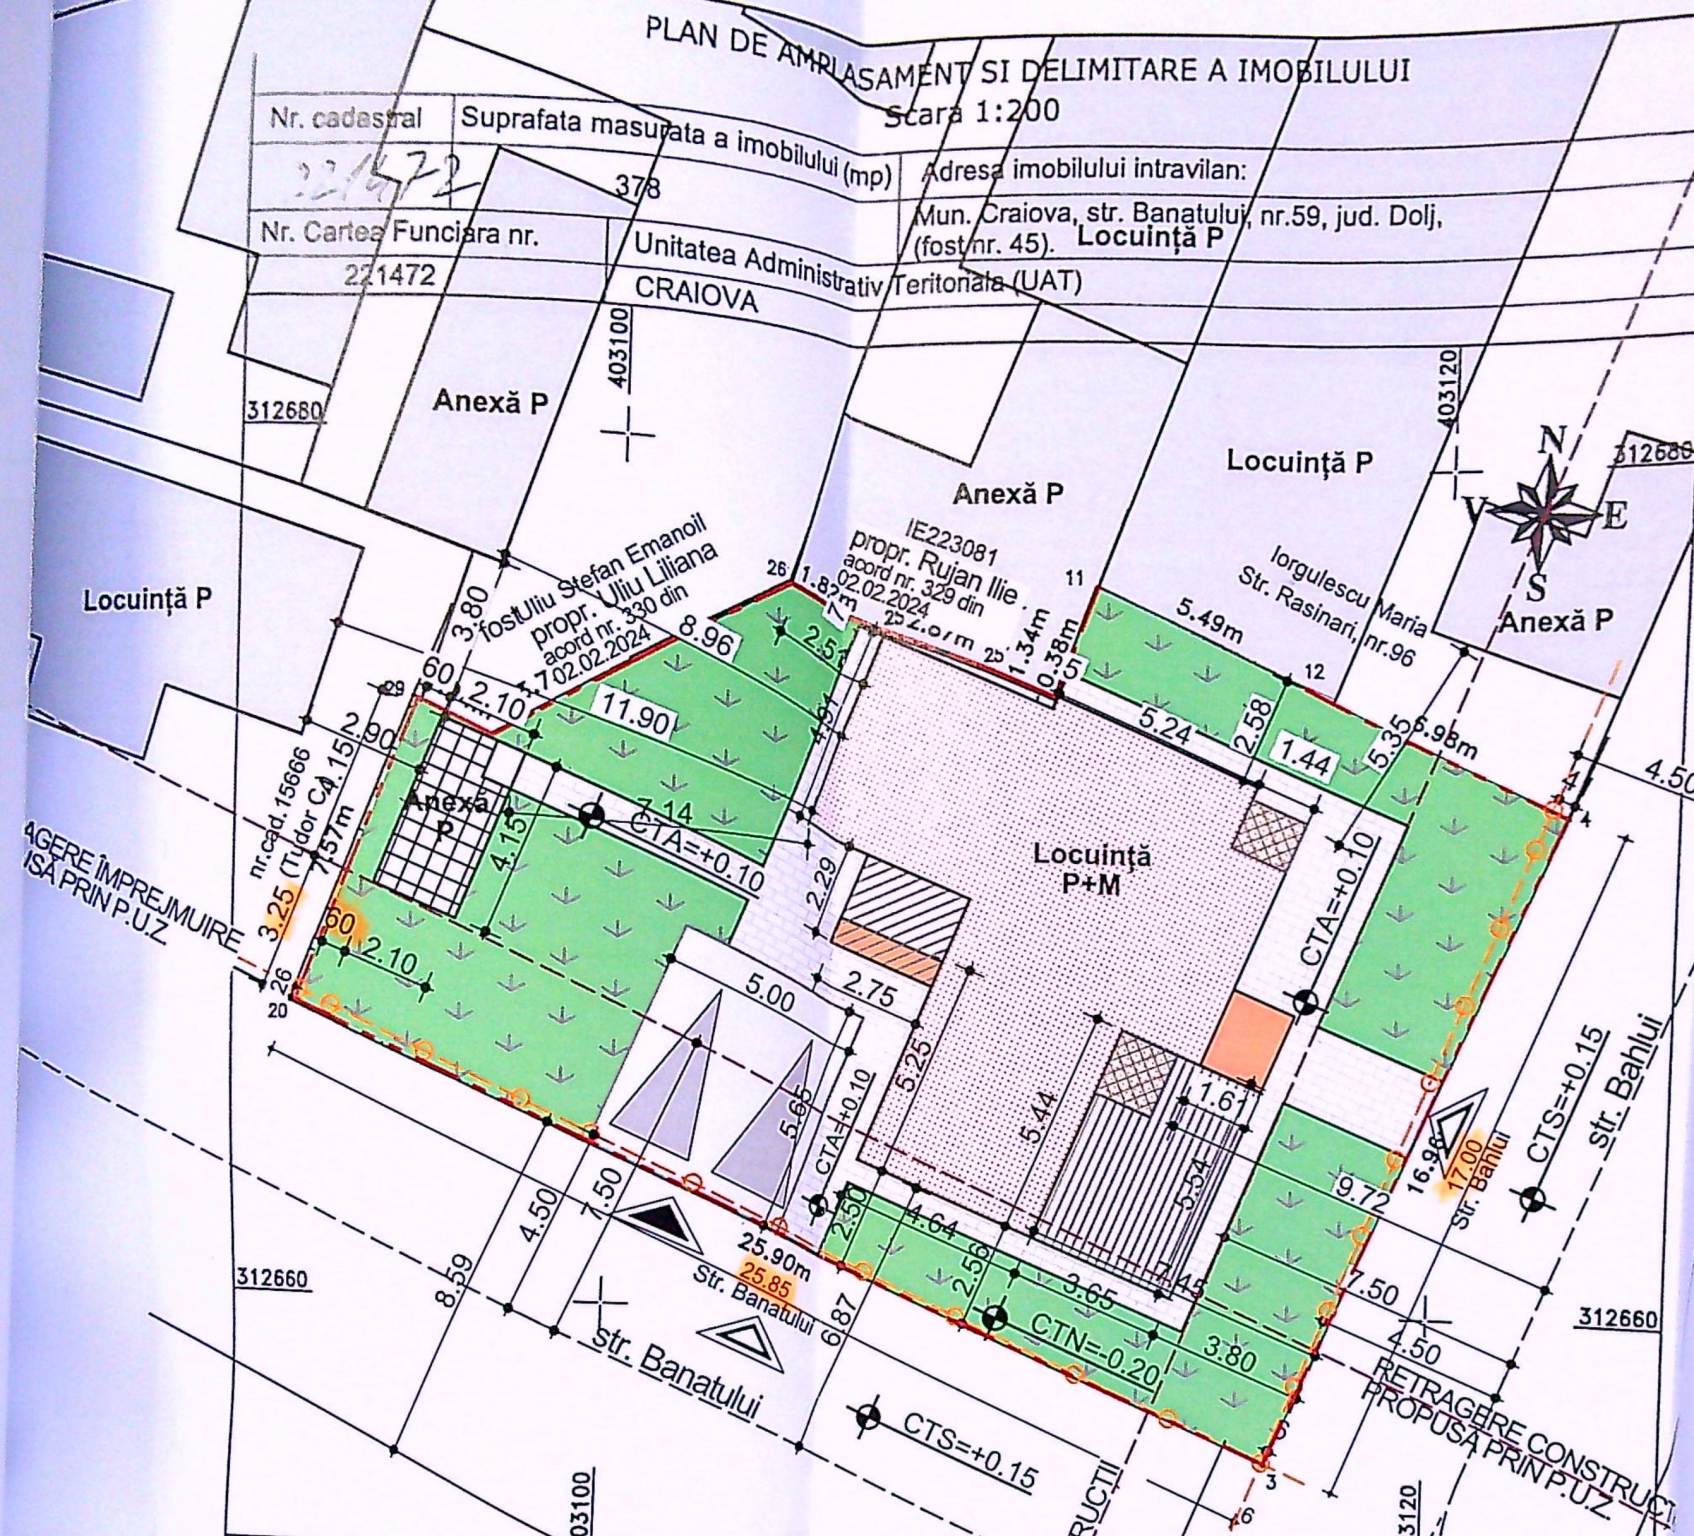

LEGENDĂ:

- AMPLASAMENT STUDIAT:
Stere = 378,00 mp
- RETRAGERE CONSTRUCȚII PROPUȘĂ PRIN P.U.Z
- RETRAGERE ÎMPREJMUIRE PROPUȘĂ PRIN P.U.Z
L= 42,85 mp
- ▲ ACCES CAROSABIL
- ▲ ACCES PIETONAL
- CORP C1 - LOCUINȚĂ P CE SE MODIFICĂ ȘI SE C
Sc existent C1 = Sd existent C1 = 95,00 mp
- DESFIINȚARE PROPUȘĂ:
Sc C1 desființare = 4,20 mp;
- EXTINDERE P+M PROPUȘĂ:
Sc extindere P+M propusă = 6,70 mp; Sd extidere=
- TERASĂ ACOPERITĂ:
S terasă = 20,00 mp
- PLATFORME ACCES
- ANEXĂ P PROPUȘĂ:
Sc anexă=Sd anexă=8,10 mp;
- PAVAJE ȘI DALAJE:
S=88,70 mp din care:
- PAVAJE PIETONALE: S=60,70 mp
- PAVAJE AUTO/PARCĂRI: S=28,00 mp
- ZONE VERZI
S=163,70 mp
- CONSTRUCȚII ÎNECINATE

A. Date referitoare la teren			
Nr. parcela	Categoria de folosinta	Suprafata (mp)	
1	CC	378	
Total		378	
B. Date referitoare la construcții			
Cod	Destinatia	Suprafata construita la sol (mp)	
C1	CL	95	
Total		95	

Suprafata totala masurata a imobilului=378mp
Suprafata din act =378mp

Executant: Ionei DIACONU

Confirm executarea măsurătorilor la teren, corectitudinea întocmirii documentatiei cadastrale si corespondența acestora cu realitatea din teren
Semnatura si stampila
Data:18.09.2019

Inspector
Confirm introducerea imobilului in baza de date atribuirea numarului cadastral
Semnatura si stampila
Data:.....
Stampila BCPI



limită de proprietate

igheab tablă- vișiniu
burlan tablă- vișiniu
+7.26

parazăpezi metalice- vișiniu
pazie lemn- maro

tâmplărie PVC maro
cu geam termopan

înveliș metalic -
vișiniu

+4.46

+3.42

+2.70

+0.40

+0.10

+0.25

ușă de acces -tâmplărie PVC maro
cu geam termopan

stâlp beton armat - gri închis

ușă de acces -
tâmplărie PVC maro
cu geam termopan

tâmplărie PVC maro
cu geam termopan



FATADĂ SUD-EST SITUAȚIE PROPUȘĂ 1:50

+7.12

+6.05

+4.19

+1.30

+7.26

+7.12

+6.05

+4.19

+1.30

+0.40

+0.25

+0.10

+0.40

+0.25

+0.10

+0.40

+0.25


+0.10




+0.40

+0.25

+0.10



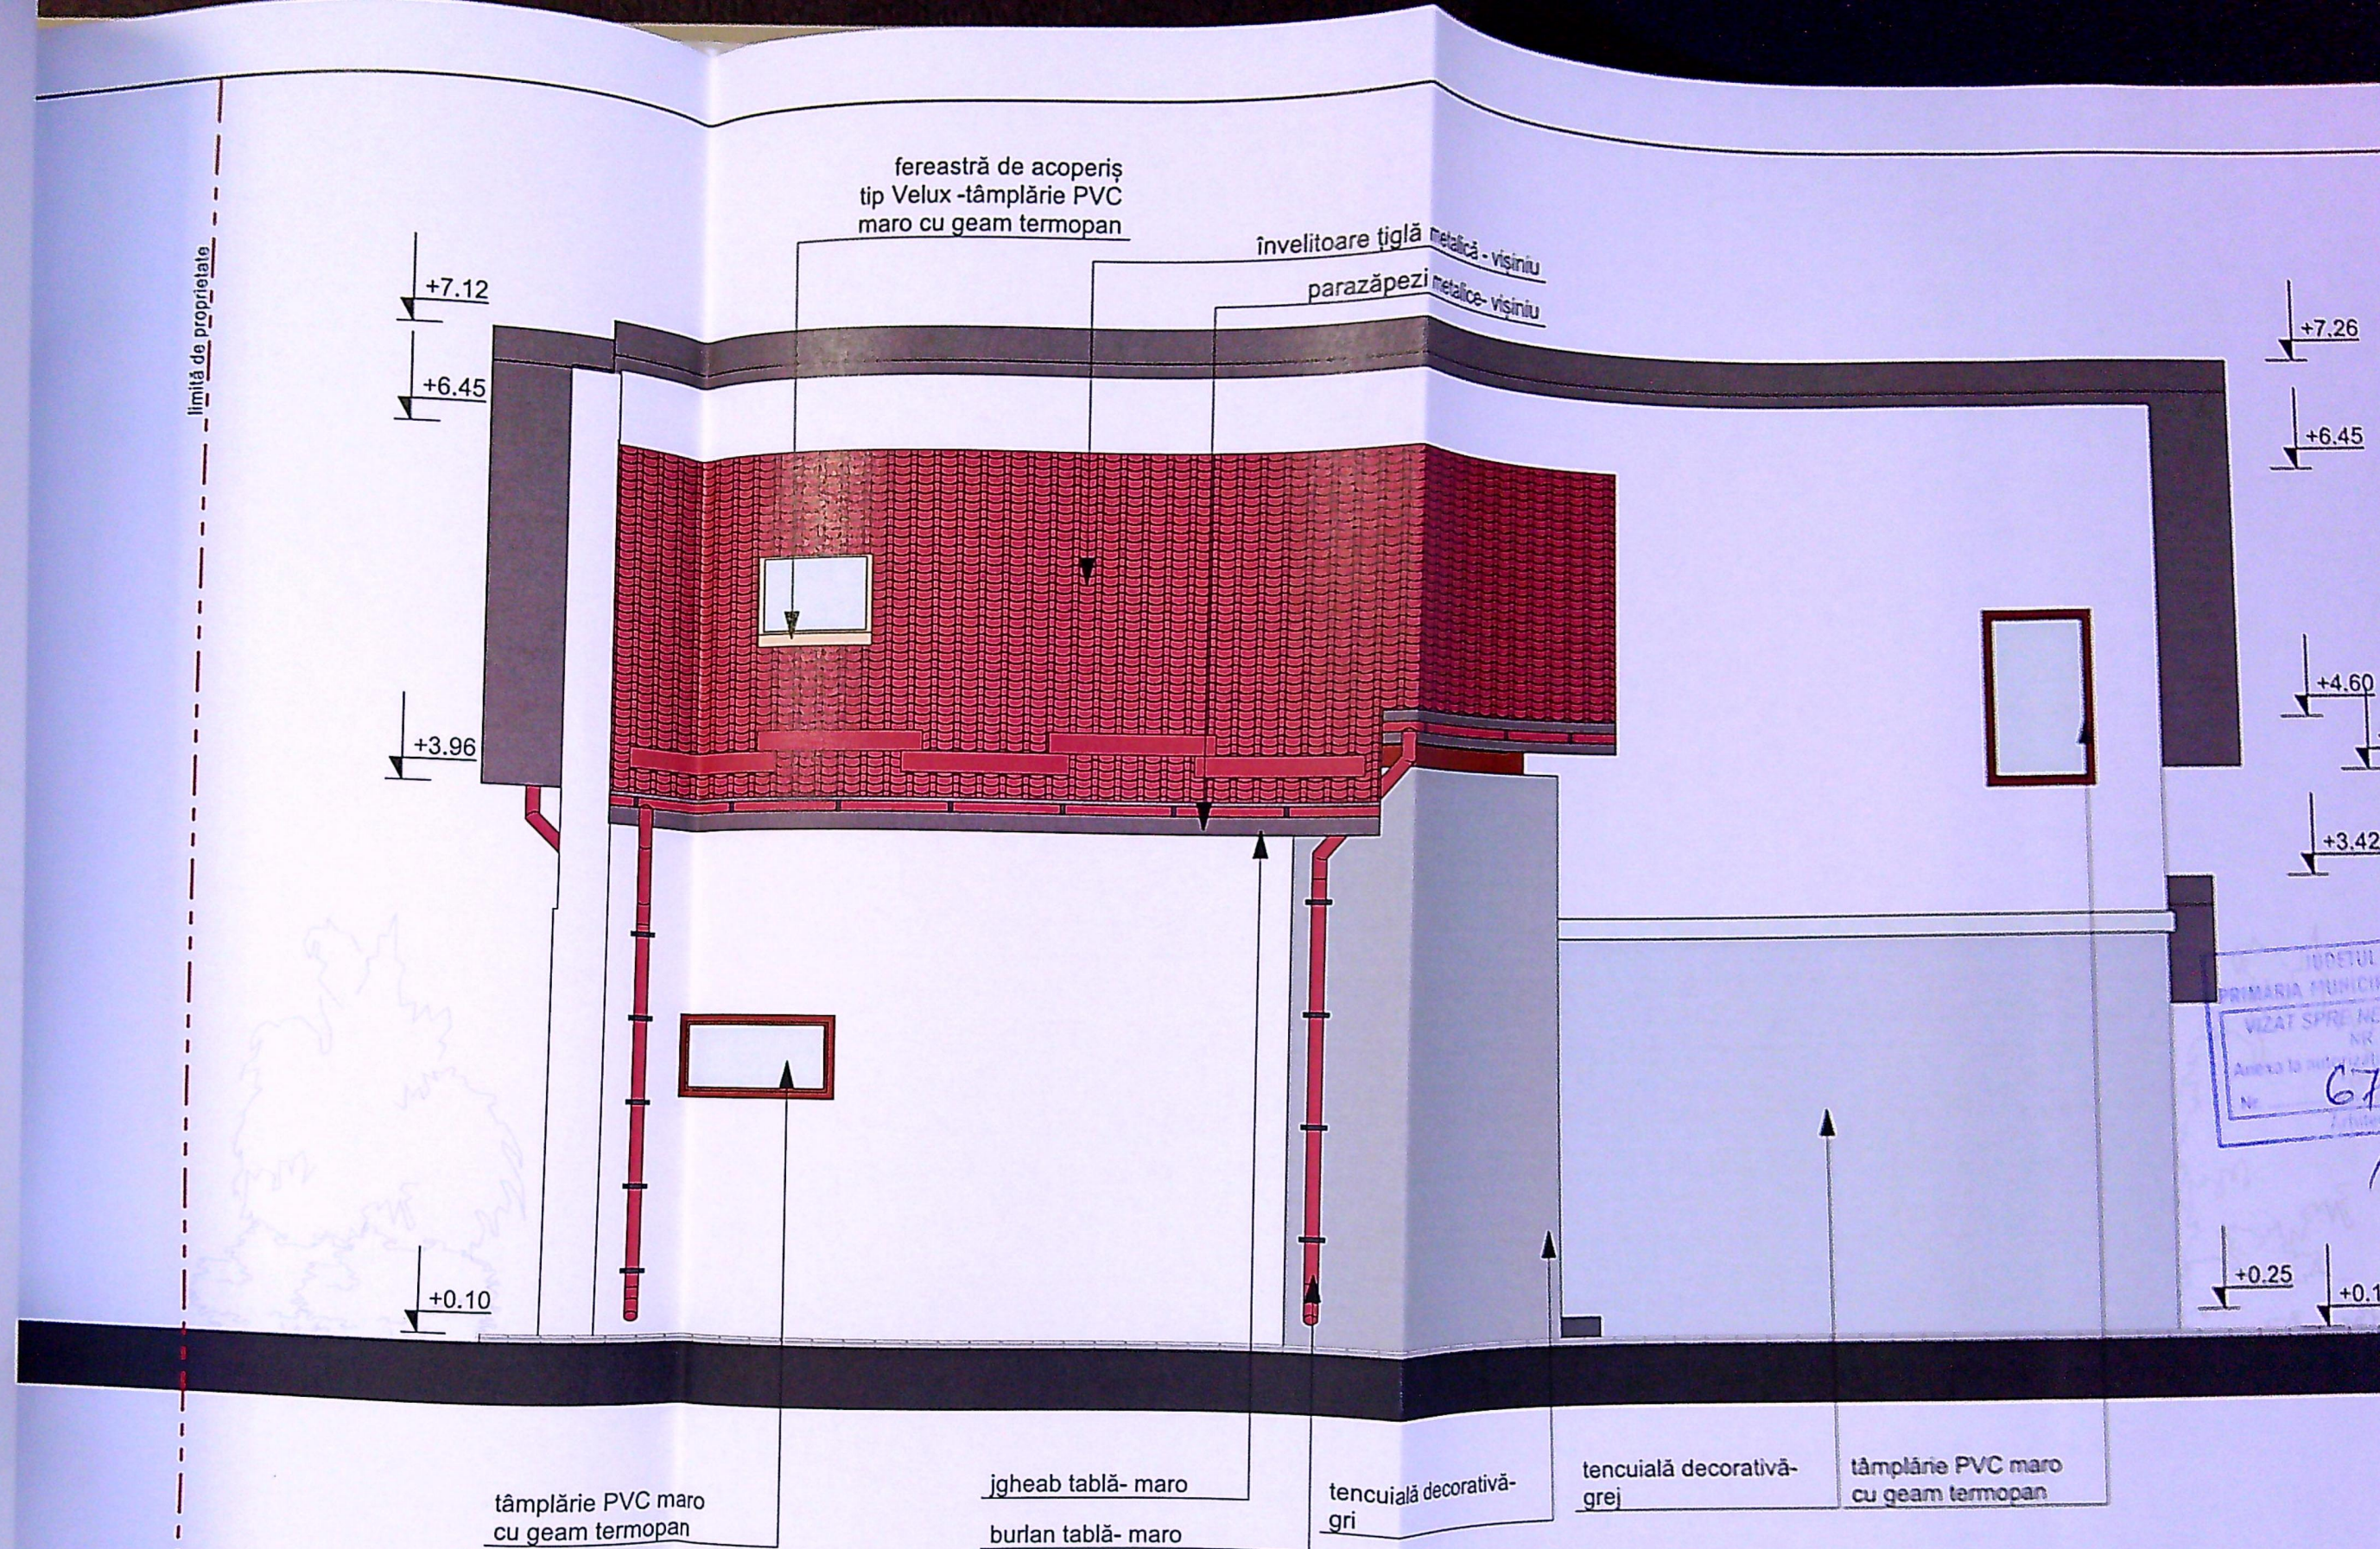

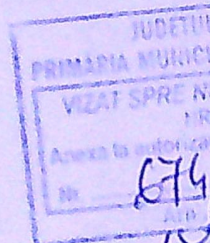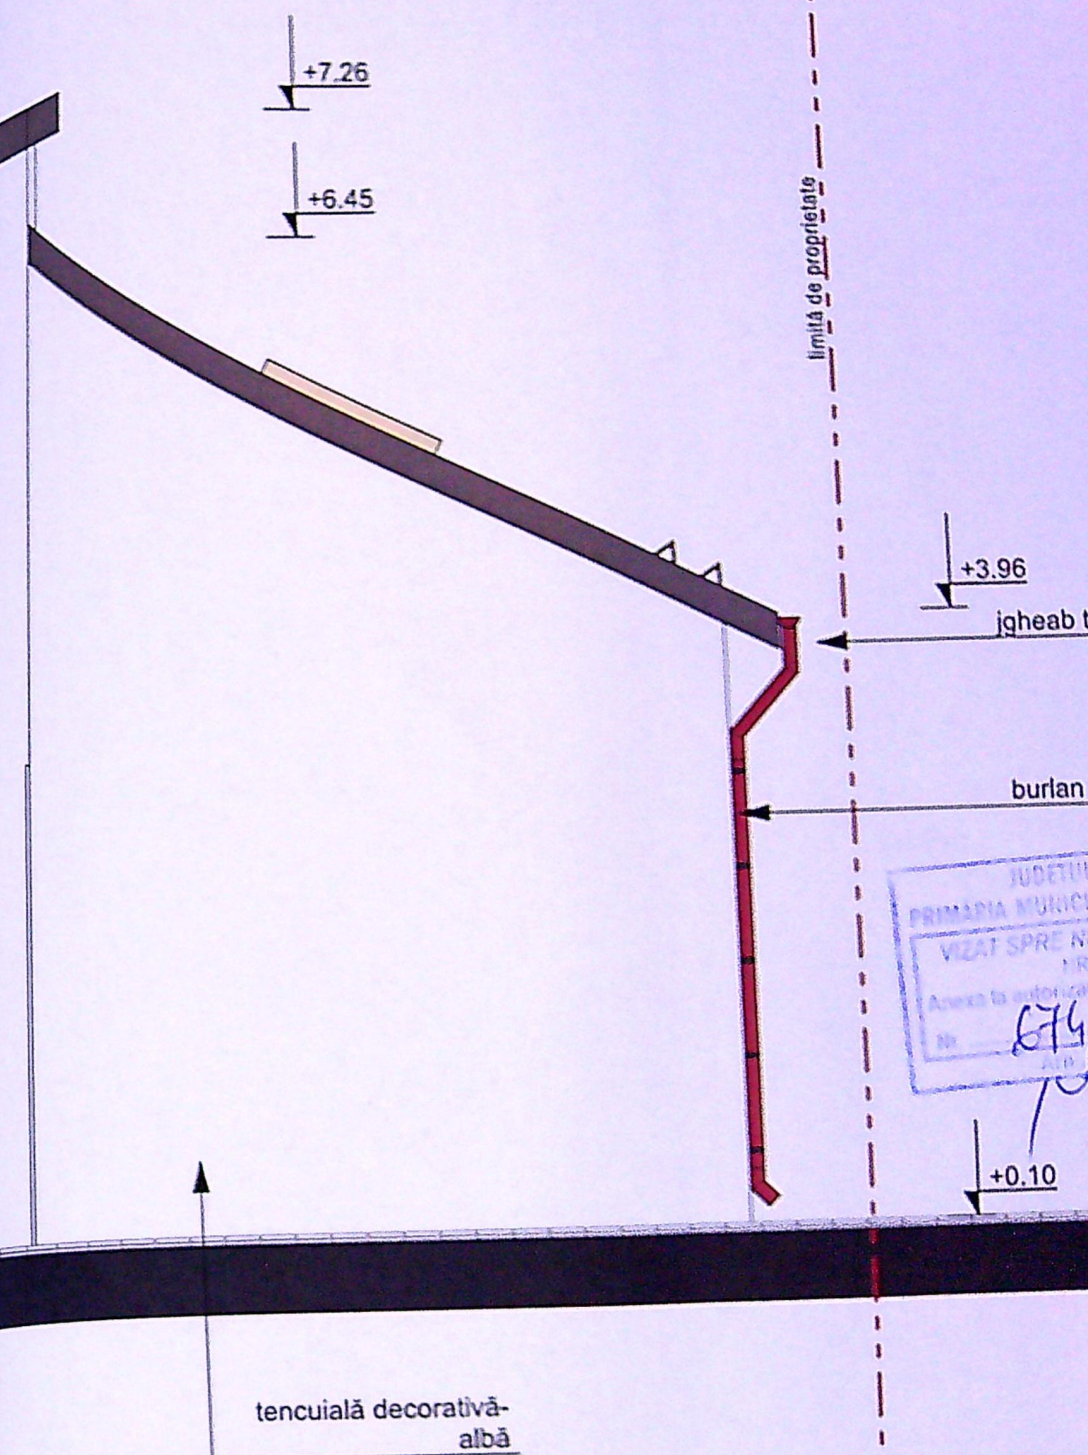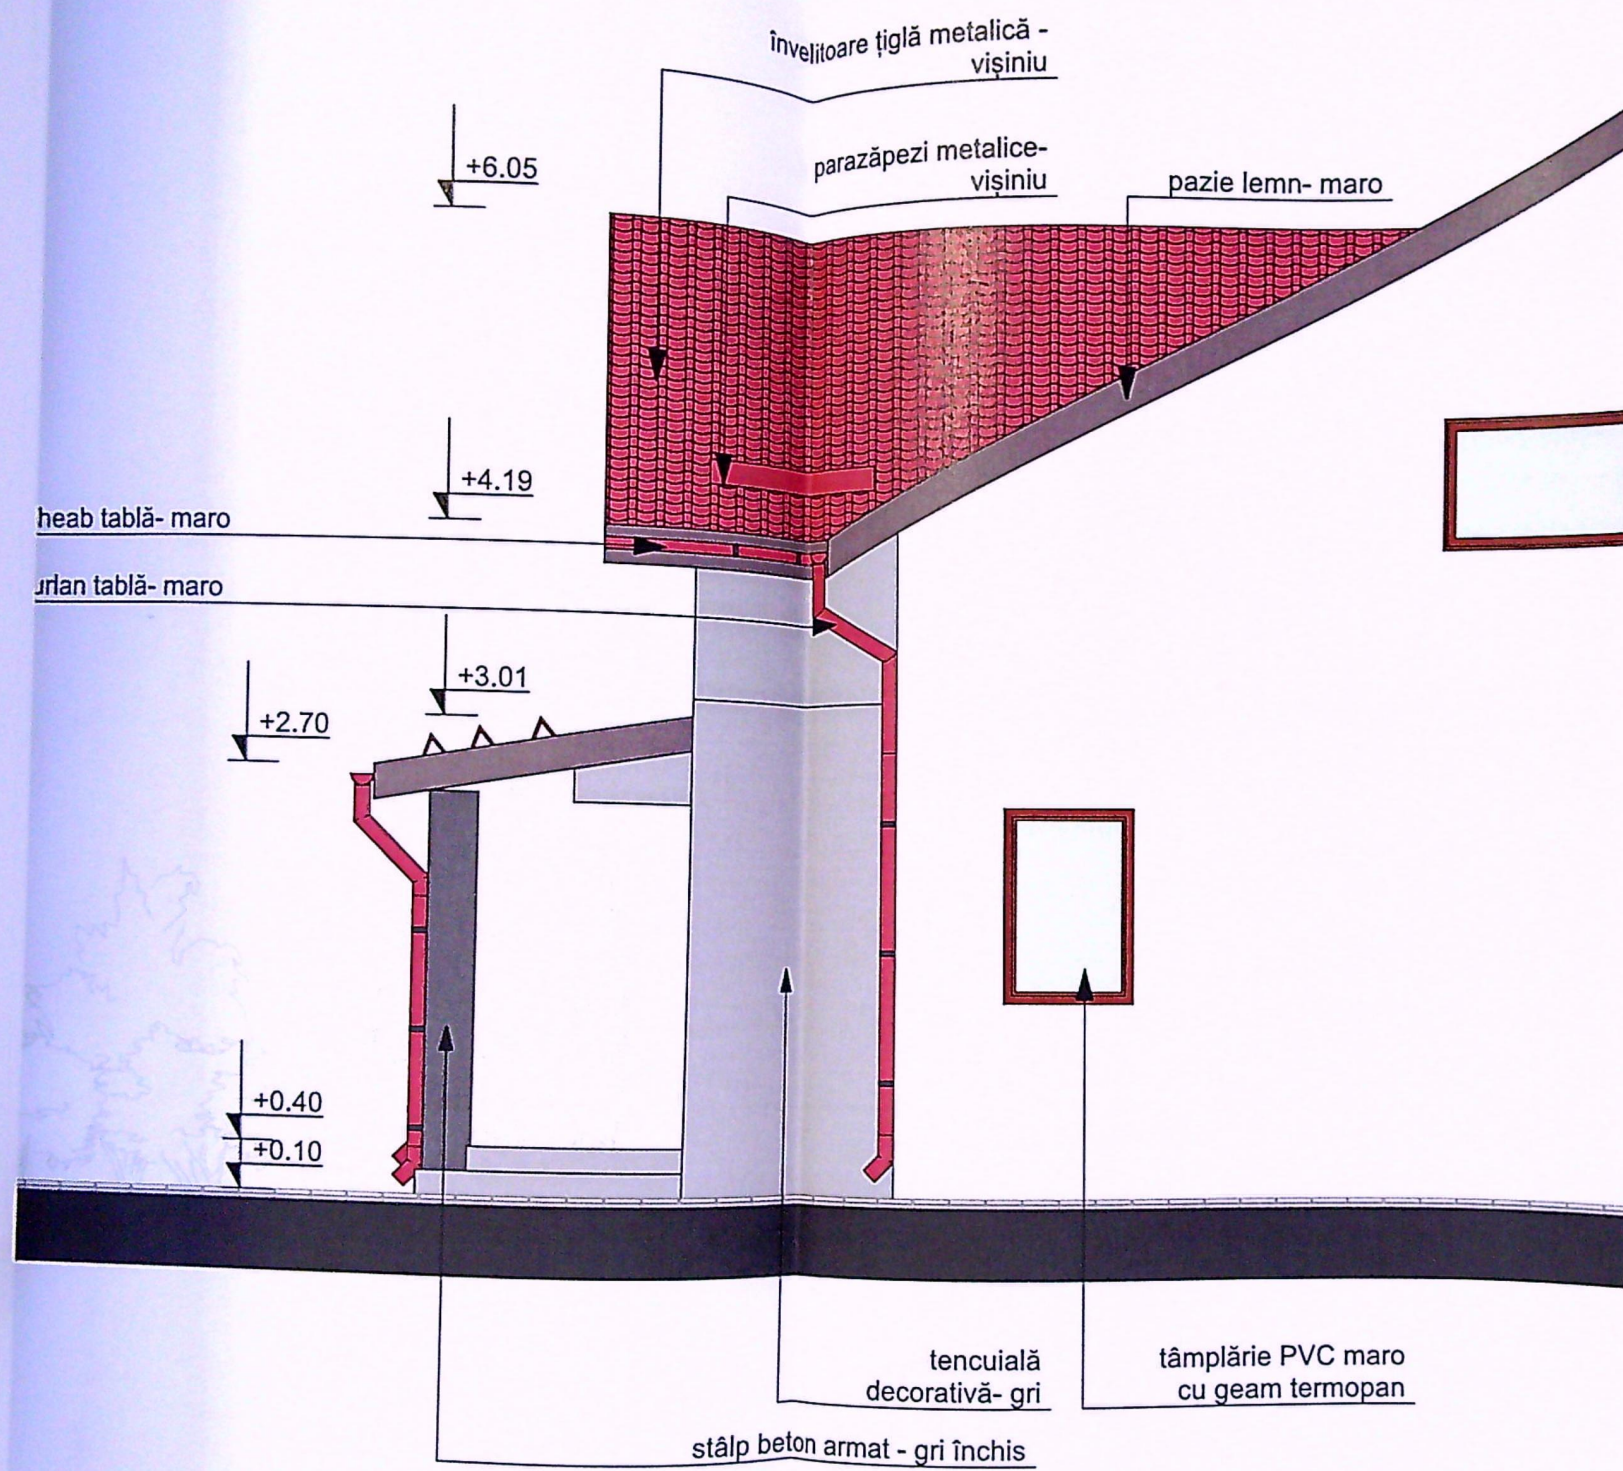



învelitoare țiglă metalică -
vișiniu


pazie lemn- maro

limită de proprietate

soclu -tencuială
mozaicată- gri

tencuială decorativă-
albă

tâmplărie PVC maro
cu geam termopan

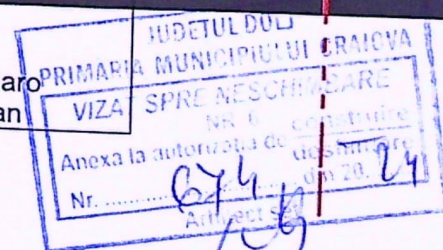


Proiect nr.
11/2022

Faza:
D.T.A.C.
P.T.

Pl. nr.
A.22

173


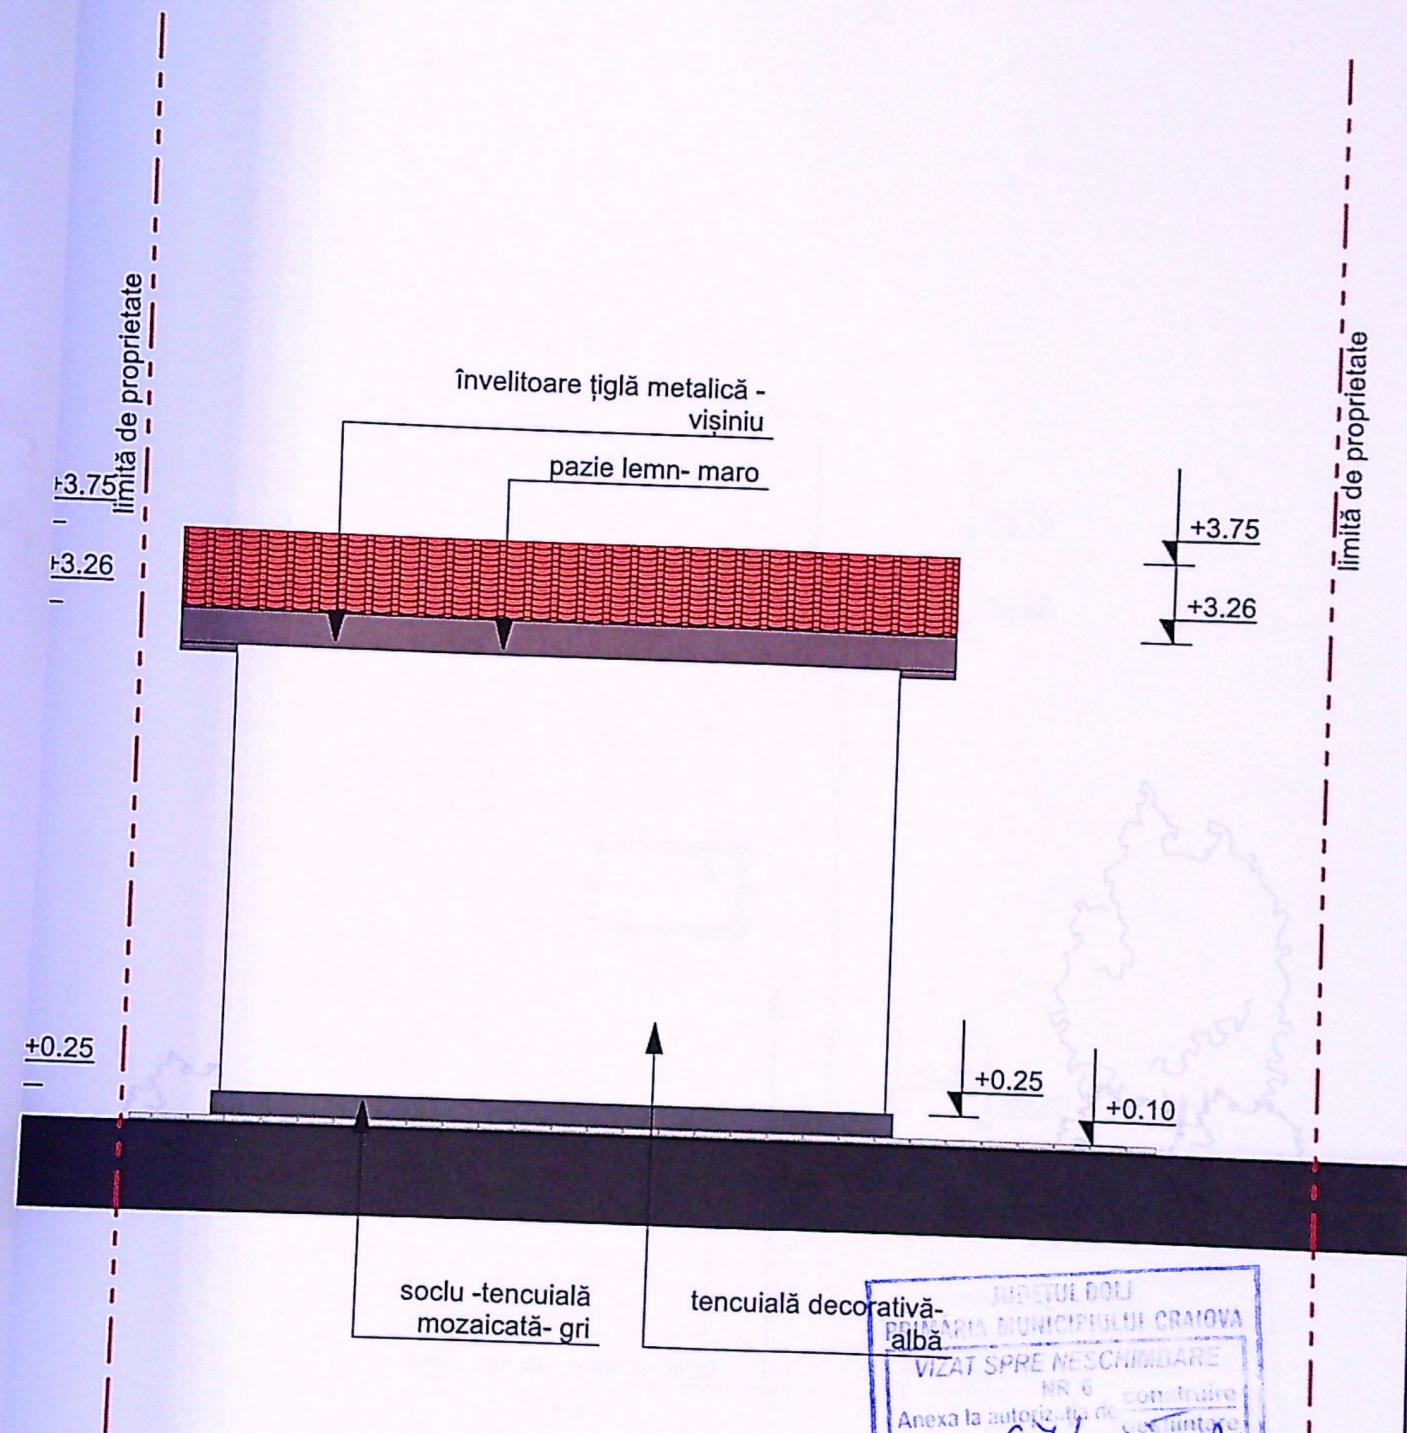


Județul Dolj
 Municipality of Craiova
 VIZAT SPRE NESCHIMBARE
 NR. 6
 Anexa la autorizația de construire
 Nr. 674 din 20.11.2022
 Arhitect




ORDINUL ARHITECTURILOR
 DIN ROMÂNIA
 4191
 Radu Gabriel

Proiect nr.
 11/2022
 Faza:
 D.T.A.C.
 P.T.
 Pl. nr.
 A.23

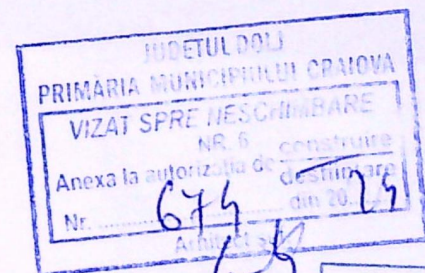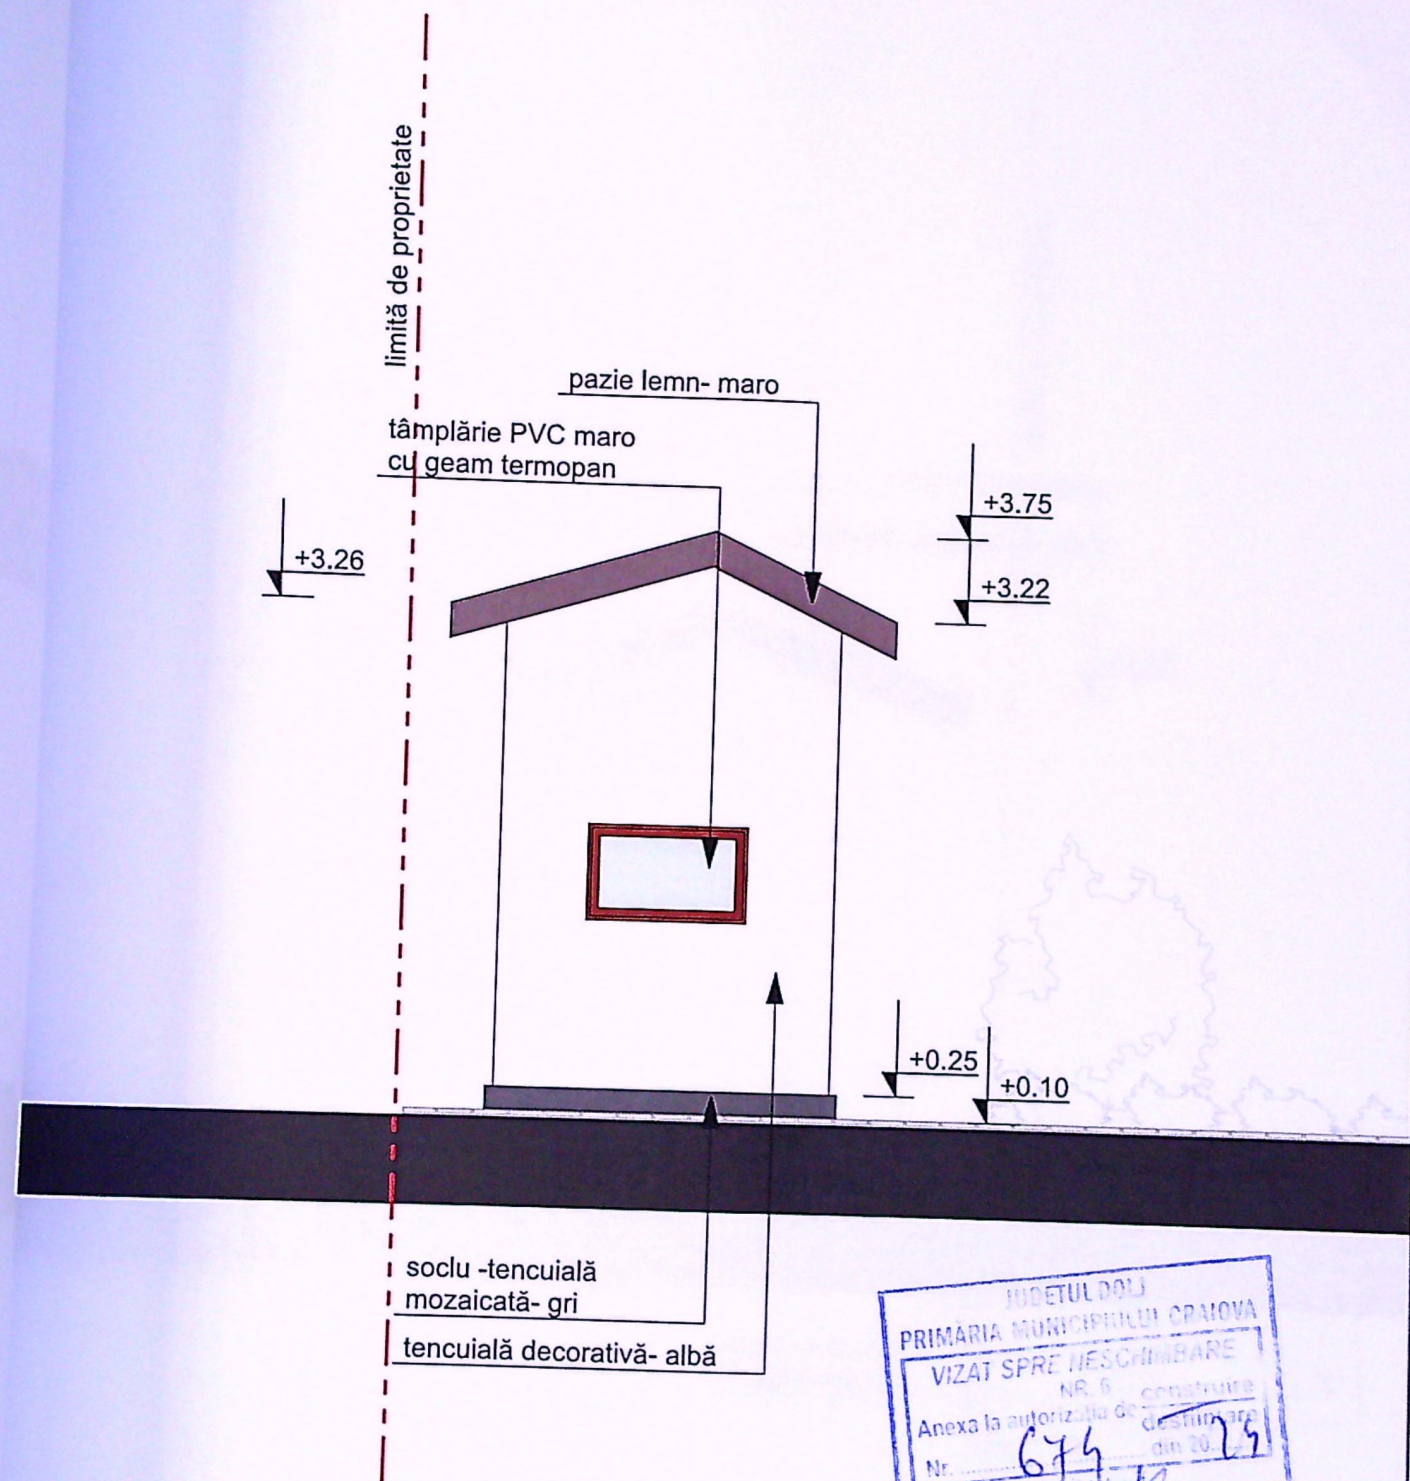

ORDINUL ARHITECTILOR DIN ROMÂNIA	
4191	
Dn. Gabriel POPESCU	
Văteș de onoare	
Proiect nr. 11/2022	
Faza: D.T.A.C. P.T.	
Pl. nr. A24	

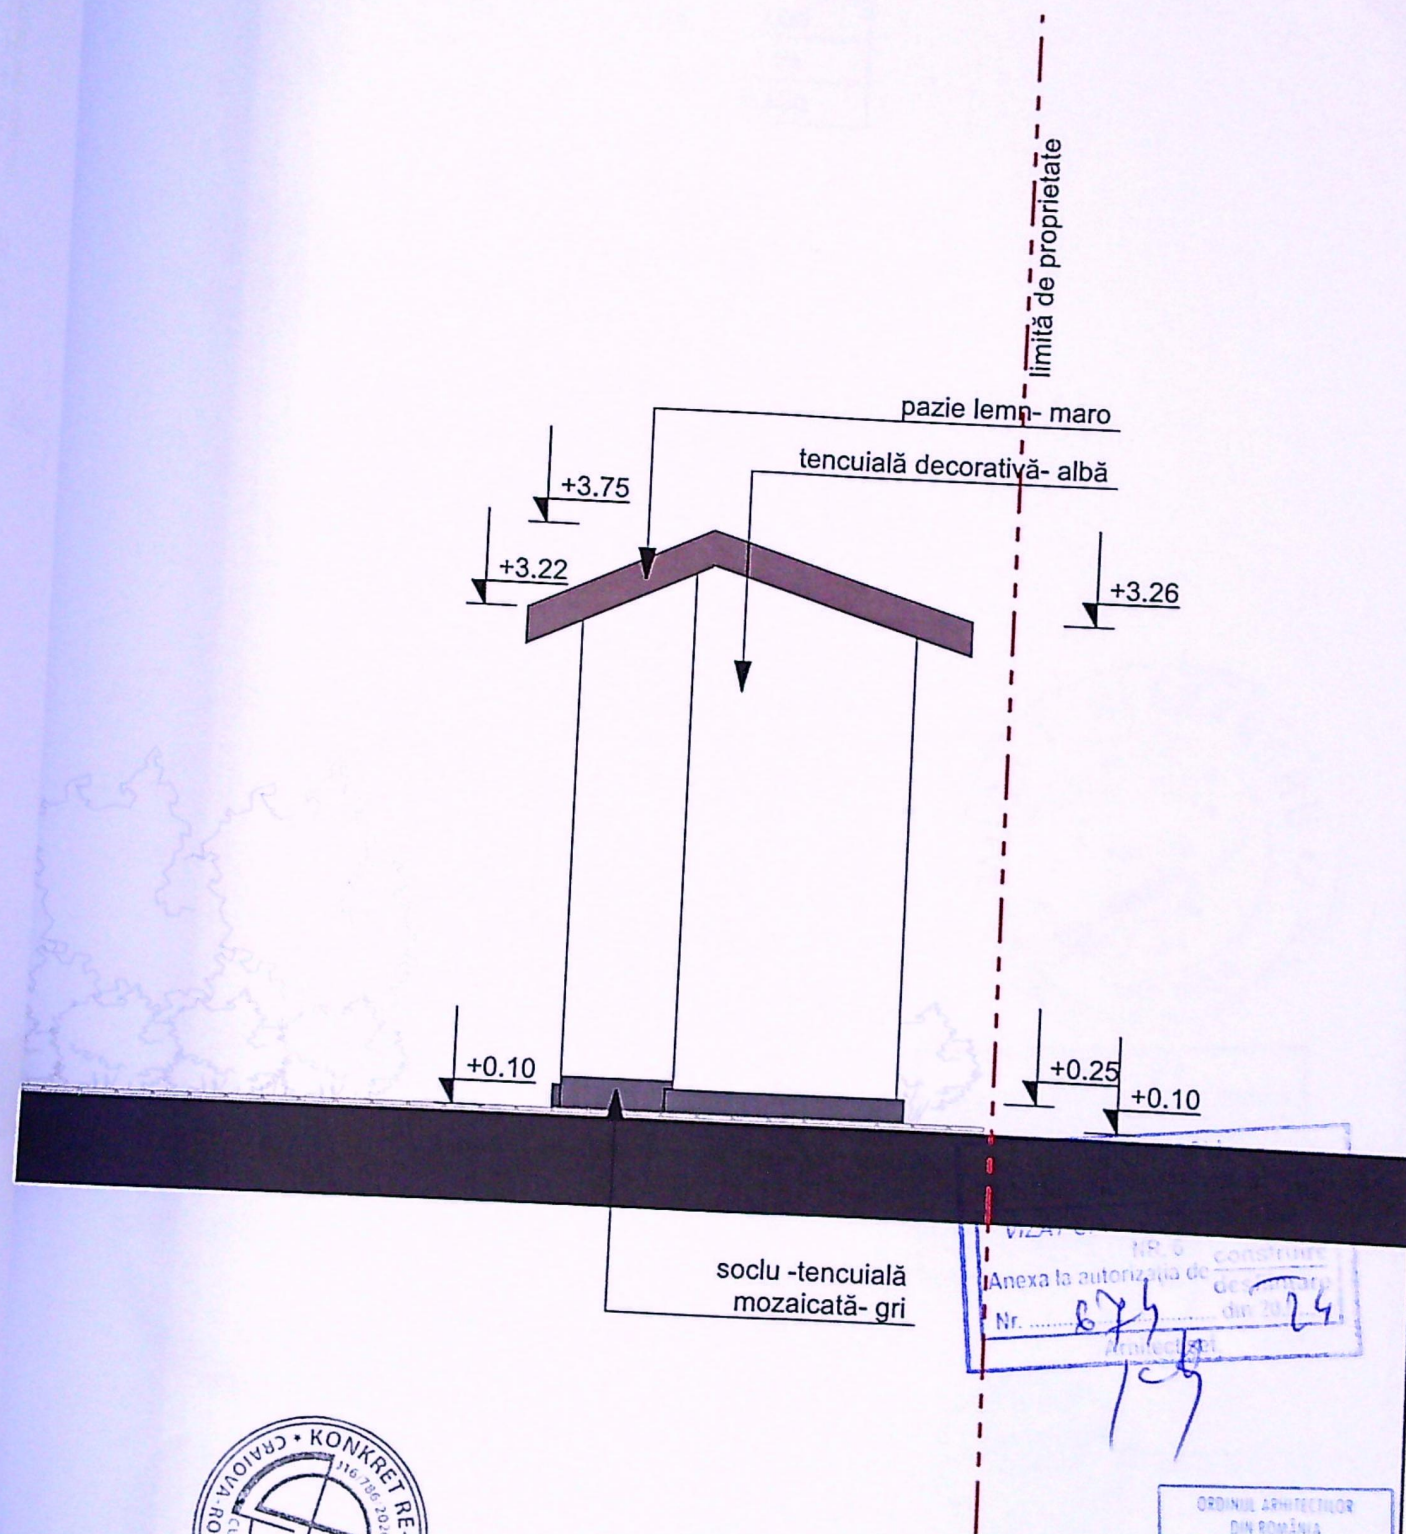

FATADĂ NORD-EST ANEXĂ P 1:50

VIZAT
Nr. 875
Anexa la autorizația de
din 20.11.2022

ORDINUL ARHITECTILOR DIN ROMÂNIA	
4191	
Radu Gabriel POPOESCU	
Proiect nr. 11/2022	
Faza: D.T.A.C. P.T.	
Pl. nr. A.25	