


1:500

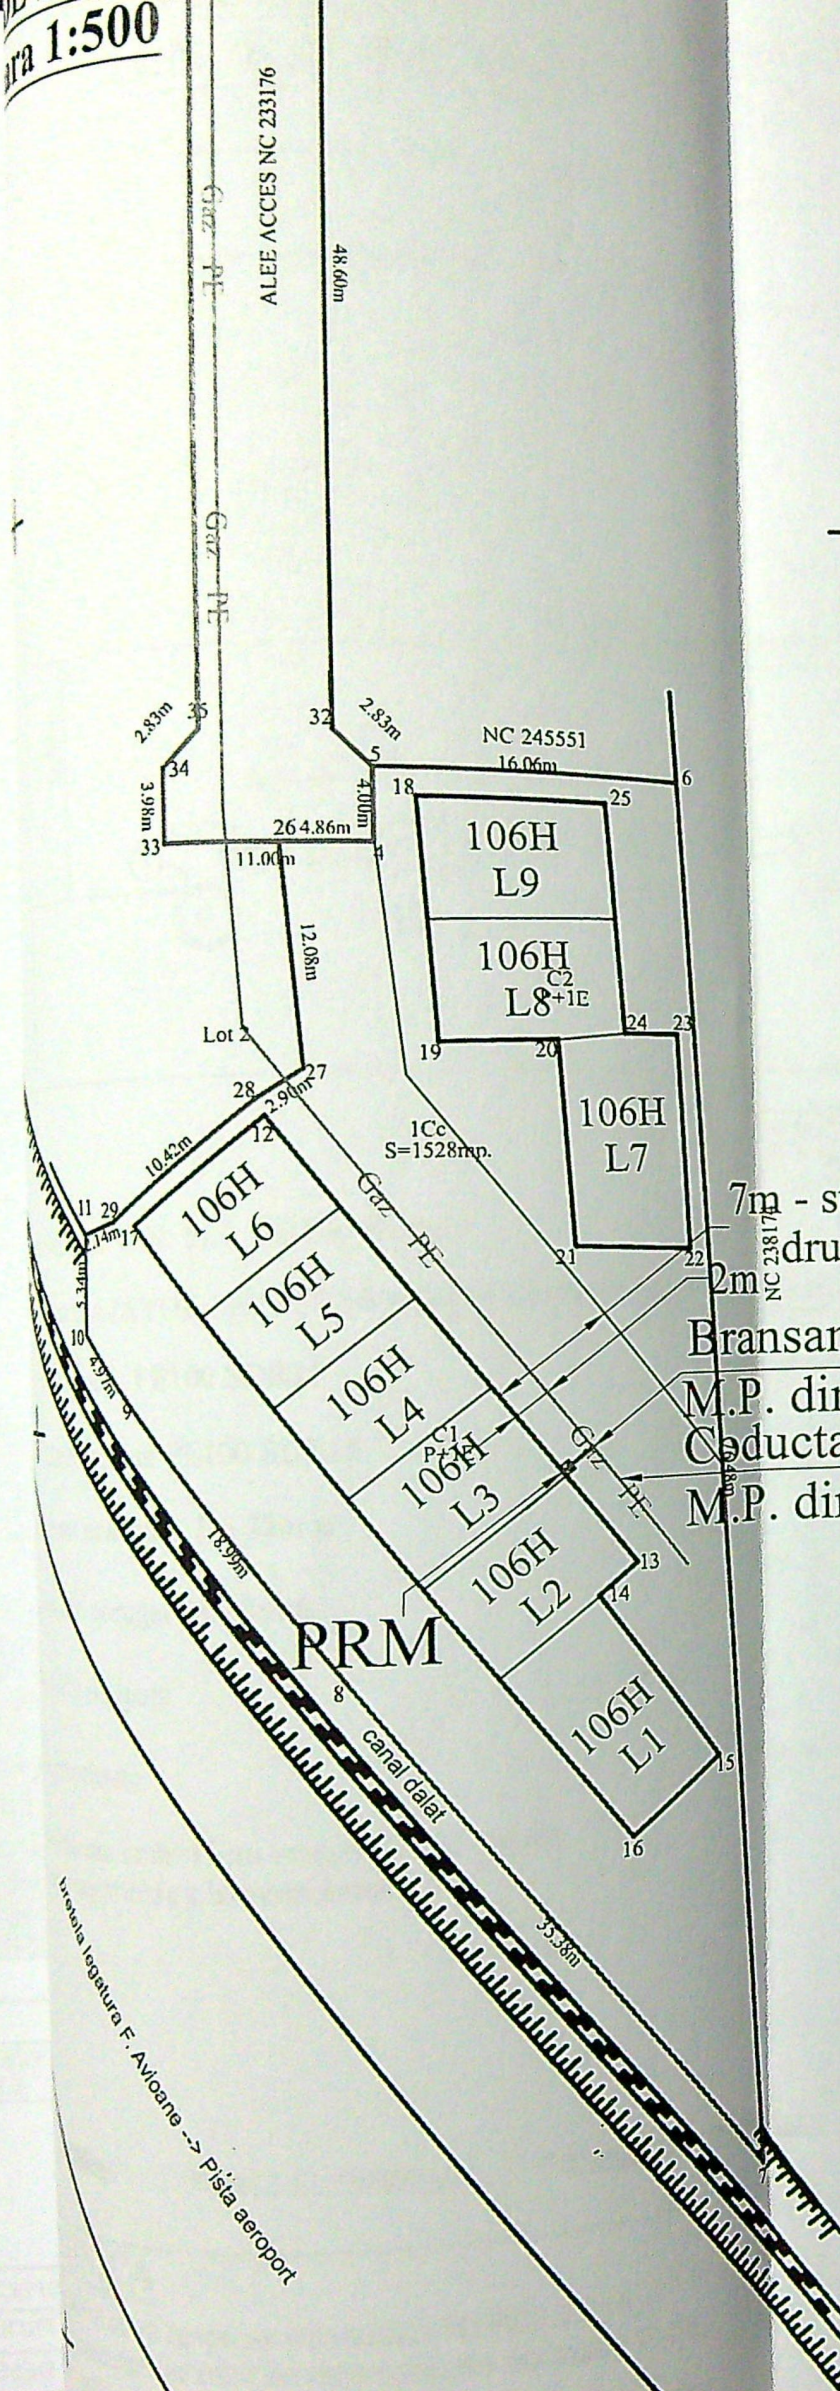

7m - str. General Ispas Stefan
2m drum privat din pamant
Bransament de gaze naturale nou proiectat
M.P. din PE100SDR11 Dn 32mm - L= 3m
Conducta de gaze naturale existenta
M.P. din PE Dn 90mm

JUDETUL DOLOJ
PRIMARIA MUNICIPIULUI ORAIOVA
VIZAT SPRE NESCHIMBARE
NR 7
Anexa la autorizatia de construire
Nr. 1057
din 20.02.23
Arhitect

CIOCĂNESCU PETRU
INSTALATOR AUTORIZAT GAZE NATURALE
Tip EGD
Legitimatie nr. 509201238
Perioada de valabilitate
18.11.2020 - 17.11.2024

Proiectant:
Ing. Balanescu Razvan

BĂLĂNESCU RĂZVAN
INSTALATOR AUTORIZAT GAZE NATURALE
TIP EGD
LEGITIMATIE Nr. 211/82053 Data 18.11.2024

Executant:
Ing. Ciocanescu

NOTA:
La intersectia bransamentului cu traseele altor instalatii subterane, se vor monta tuburi de protectie (daca distanta dintre acestea este mai mica de 200mm). La intersectia cu cablurile electrice se va monta pat de caramizi.
Traseul bransamentului respecta prevederile Art. 81 (1) din N.T.P.E.E./2018.

LEGENDA:
— Gaz PE— Conducta gaze naturale existenta M.P.
— Bransament gaze naturale nou proiectat M.P.
▲ Post de reglare - masurare nou proiectat

***NOTA TEHNICA**
In executarea lucrarilor se va respecta normativul NTPEE-2018;
Verificarea calitatii executiei lucrarilor se face conform normativ C-56;
Categoria de importanta a lucrarilor este "C"

NOTA:
* Categoria de importanta a lucrarilor este "C" constructii de importanta normala.
* Deoarece intreprinderile ce detin retele subterane nu indica in avize cotele pe verticala si pe orizontala, retelele au fost trasate pe plan, orientativ.
* Executantul va lua urmatoarele masuri:
- Inainte de inceperea lucrarilor se vor efectua sondaje pentru depistarea retelelor subterane existente;
- Sapaturile se vor executa manual, cu atentie pentru evitarea deteriorarii retelelor subterane existente in zona traseului conductei proiectate;
- Va cere asistenta tehnica din partea detinatorilor de retele subterane conform avizelor care insotesc prezentul proiect;
- Clasa de calitate a sudurilor este II;
- Controlul nedistructibil al sudurilor se va aplica in proportie de 25% total al sudurilor;
- Se va respecta tehnologia indicata in prezentul proiect, iar conductele de 63 mm vor fi instalate prin sudura cap la cap;
- Nu se vor aduce modificari prezentului proiect fara avizul proiectantului;
- La efectuarea probei de presiune a conductei si bransamentelor traseului se va solicita la tel/fax : 021/316.38.68;
- La efectuarea probei de presiune a conductei si bransamentelor traseului se va solicita la tel/fax : 021/316.38.68;
* "INSPECTORATUL DE STAT IN CONSTRUCTII"
* Proba de presiune si predarea de amplasament constituie FAZA DETINUTIE

VERIFICAT
EXPERT
SPECIFIC
PROIECT
DESEN
VERIFICAT