


Plan de amplasament și delimitare a imobilului		
Nr. cadastral	Suprafața măsurată (mp)	Adresa imobil
254640	501	Mun Craiova, Str Girlești, nr.54 (fost str Girlești, nr.85, fost T91 P26, fost str Girlești, nr. 83), jud Dolj
Cartea Funciara nr. 254640		
Unitatea administrativ teritorială (UAT)		
CRAIOVA		

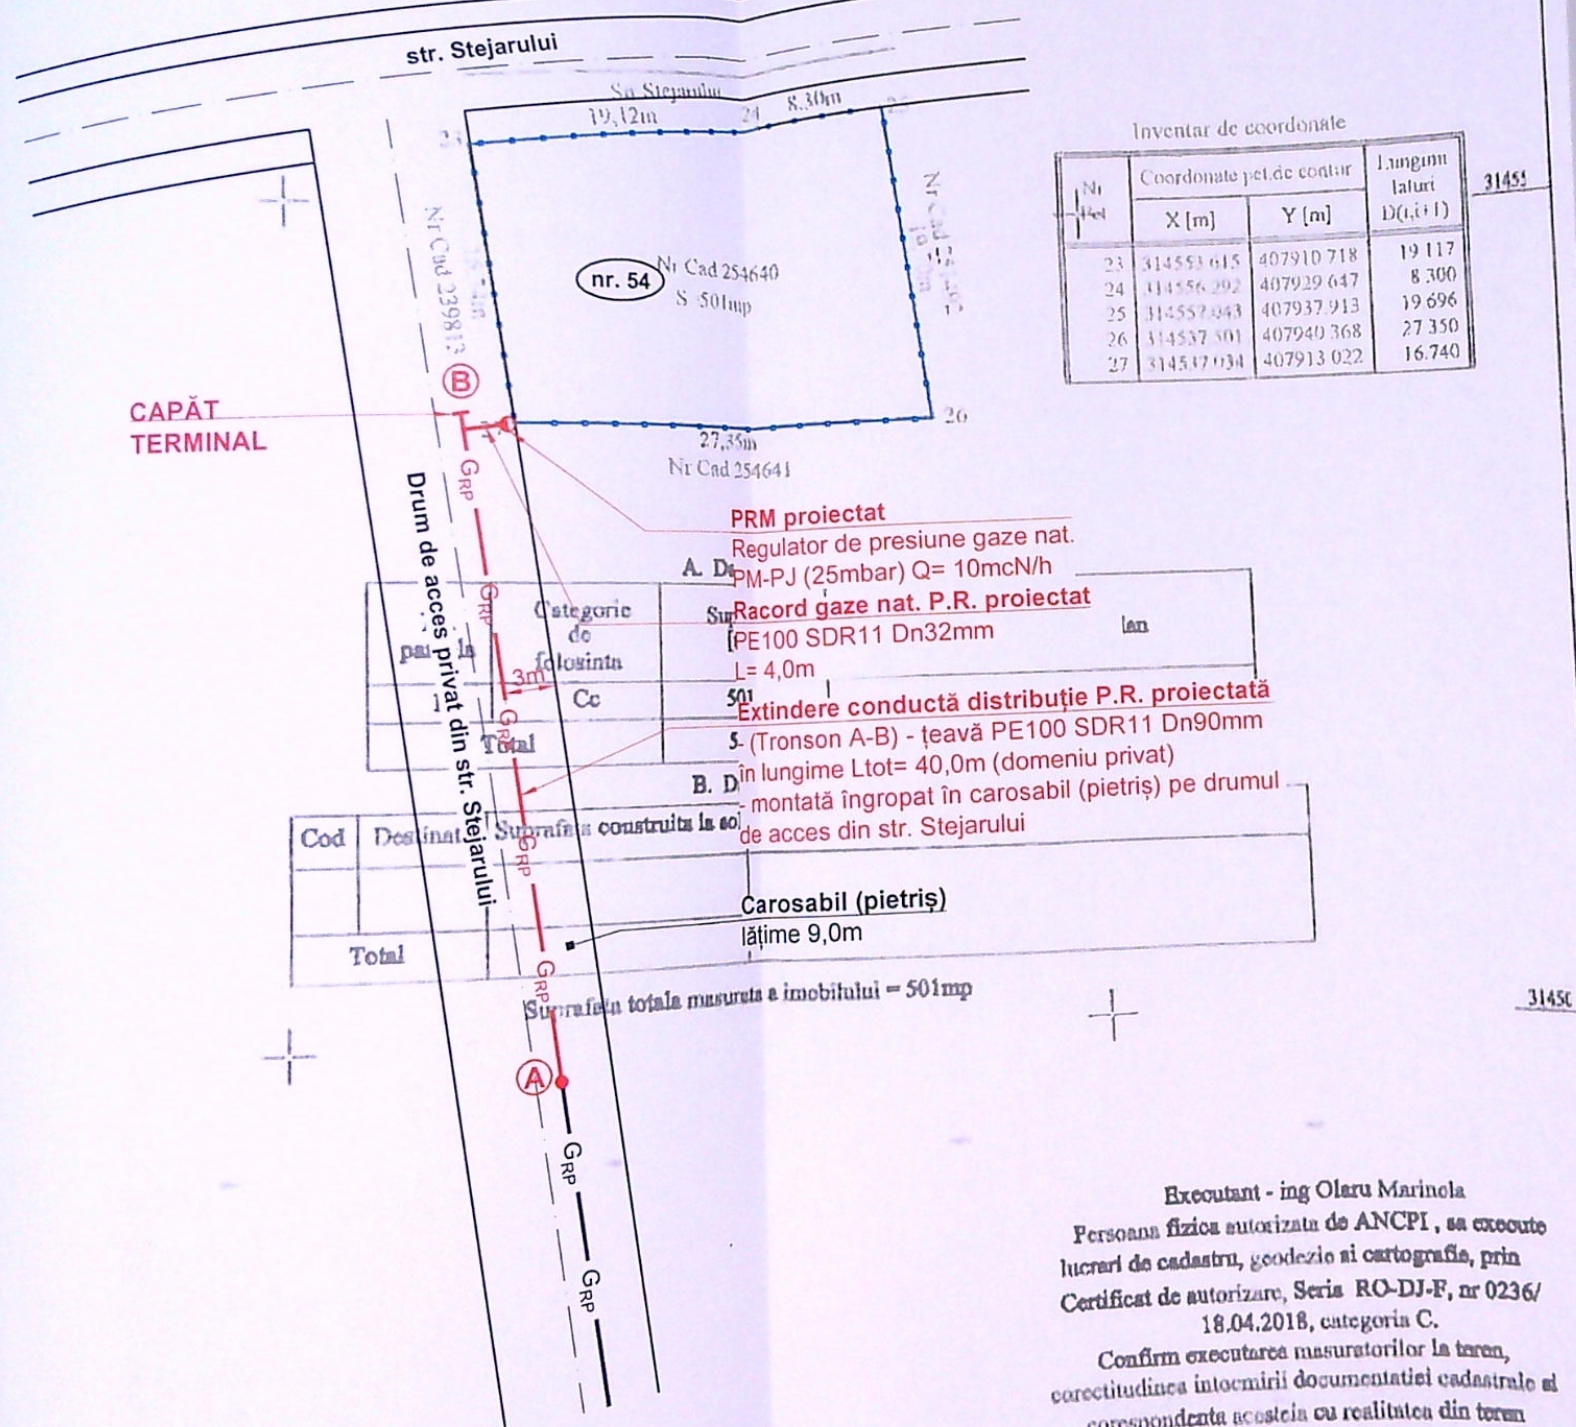

Executant - ing Oлару Marinela
Persoană fizică autorizată de ANCP, să execute
lucrări de cadastru, geodezie și cartografie, prin
Certificat de autorizare, Seria RO-DJ-F, nr 0236/
18.04.2018, categoria C.
Confirm executarea măsurătorilor la teren,
corectitudinea întocmirii documentației cadastrale și
corespondența acesteia cu realitatea din teren

Data 06.08.2024
Semnat digital de
Marinela Oлару
Motiv: OCPI, seria RO-DJ-F
nr 0236/2018
Data: 2024.08.06 12:32:31
+03'00'



Marinela
Oлару

NOTĂ:

1. Constructorul, în timpul execuției, va lua toate măsurile care se impun pentru respectarea "NTPEE-2018".
 2. Se vor efectua probe de presiune cu aer în conformitate cu NTPEE-2018 pentru regimul de medie presiune, astfel:
 - *pentru extindere rețea distribuție gaze naturale:
 - Proba de rezistență la presiune de 9 bar, timp de 1 oră.
 - Proba de etanșitate la presiune de 6 bar, timp de 2 ore ($V_{\text{extindere}} = 0.1701 \text{ m}^3$).
 - *pentru racord gaze naturale:
 - Proba de rezistență la presiune de 9 bar, timp de 1 oră.
 - Proba de etanșitate la presiune de 6 bar, timp de 1 oră ($V_{\text{racord}} = 0.0021 \text{ m}^3$).
 3. Se montează răsuflători în dreptul îmbinărilor sudate și la capătul tuburilor de protecție.
 4. Operațiunea de perforare a conductei de distribuție va fi efectuată numai de către personalul operatorului licențiat.
- Categoria de importanță a lucrărilor este „C” - importanță nominală.

LEGENDA:

- GRP — Conductă distribuție gaze naturale PR existentă, montată îngropat
- GRP - Conductă distribuție gaze naturale PR propusă - extindere, montată îngropat
- g - Racord gaze naturale PR proiectat, montat îngropat
- Limita în care se execută racordul de gaze naturale

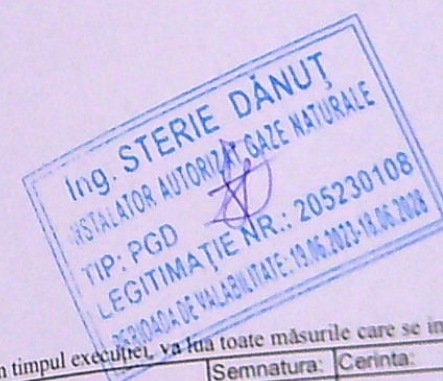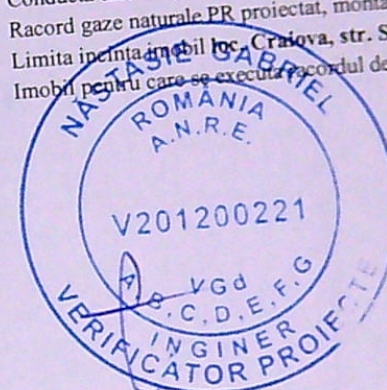

NOTĂ: Constructorul, în timpul execuției, va lua toate măsurile care se impun pentru respectarea "NTPEE - 2018"		Semnatura:	Referat/Expertiza - Nr.	Data
Verificator/Expert			Expertiza - Nr.	/ Data
Verificator			Referat - Nr.	/ Data
Verificator			Referat - Nr.	/ Data
Proiectant de specialitate			Beneficiar:	ENGIE ROMANIA S.A. pentru POPA EMILIA MARINA
Inst. aut. ANRE:	S.C. CMV QUALITY INSTAL S.R.L.		Amplasament:	loc. Craiova, str. Stejarului, nr. 54, jud. Dolj
Autorizație nr.:	RO 28881636 / J16/1325/2011 / cmvqualityinstal@gmail.com		Titlu proiect:	EXTINDERE REȚEA DISTRIBUȚIE GAZE NATURALE
	str. Rîului, nr. 18A, constr. C1, Craiova, Dolj			PRESIUNE REDUSĂ DIN PE, RACORD GAZE NATURALE
	Autorizație ANRE tip PDSR nr. 19993 / 17.02.2021 / 14.02.2024			PRESIUNE REDUSĂ DIN PE și POST DE REGLARE
	Autorizație ANRE tip EDSR nr. 19629 / 02.10.2020 / 01.10.2023			
	Ing. Sterie Dănuț		Titlu planșă:	PLAN DE SITUAȚIE
	205230108/2023 tip PGD			
Specificatie	Nume:	Semnatura:	Scara:	
Self proiect	Ing. Dănuț Sterie		1:500 @A3	
Proiectat	Ing. Dănuț Sterie		Data:	
Desenat	Ing. Dănuț Sterie		04.2025	

Executant: SC CMV QUALITY
Inst. aut. ANRE: Ing. Oлару Marinela
Autorizație nr. 0236/18.04.2018
OLTEANU EMILIA
Instalator specializat în gaze naturale
GAZE NATURALE TIP PGD
Leg. nr. 509203212/20.12.2018