SOLICITANTI: POPESCU ELENA SI POPESCU COSTINEL-SORIN
SOLICITARE: REALIZARE PUT FORAT
S.C.=0.00 MP
P.O.T. =0.00%
C.U.T.=0.00

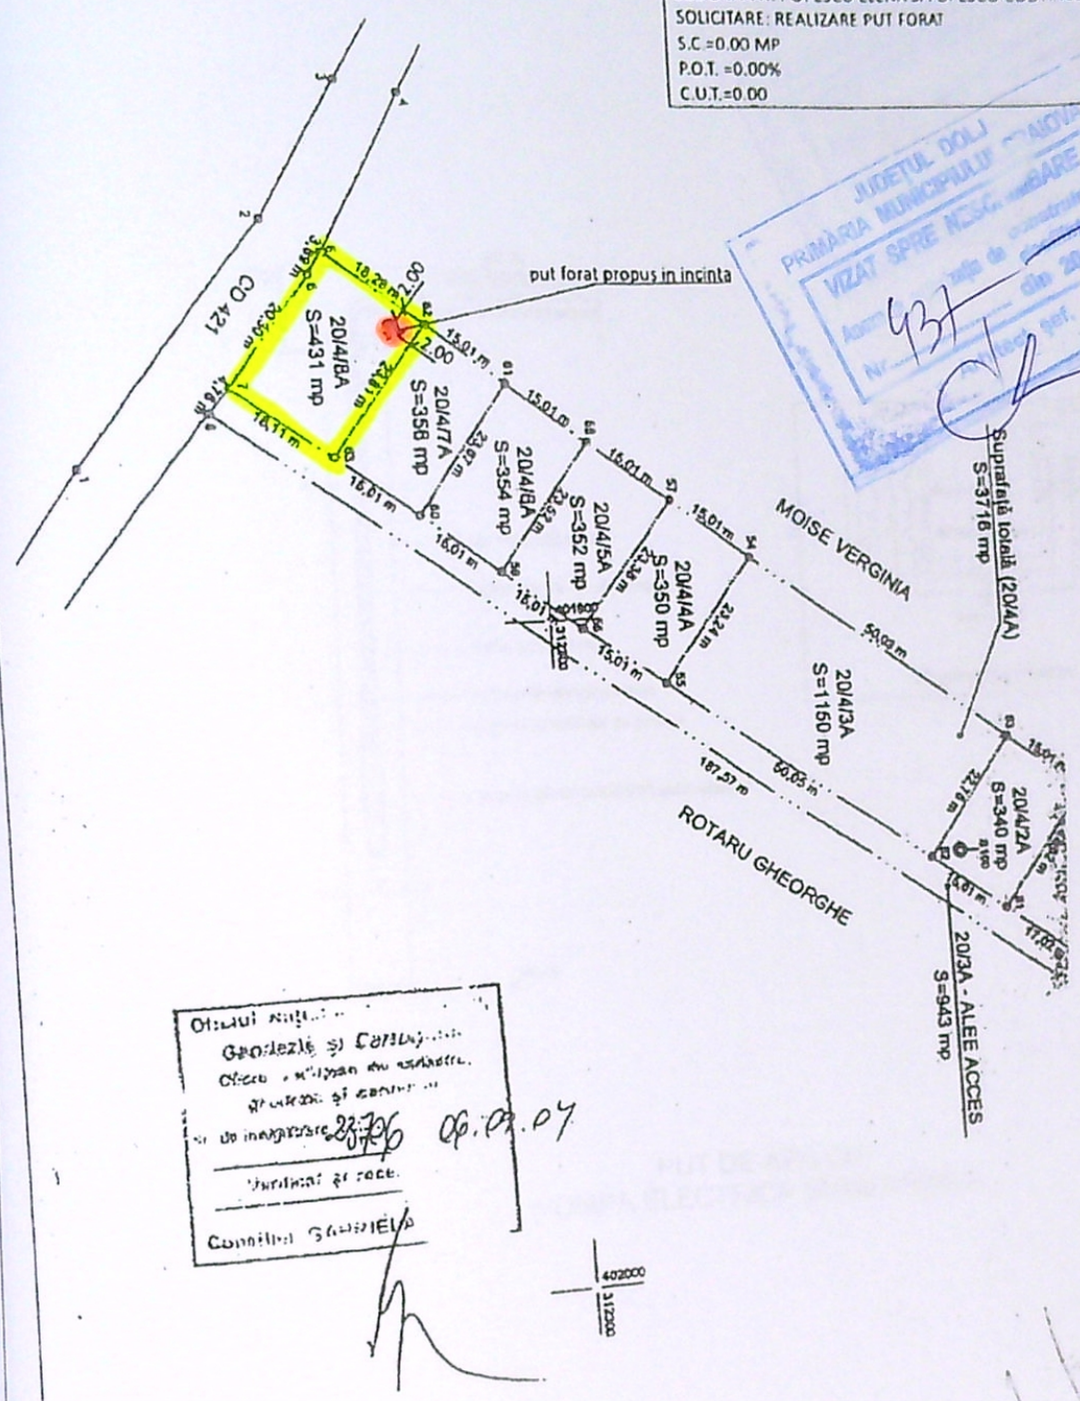


JUDETUL DOLJ
PRIMARIA MUNICIPIULUI CRAIOVA
VIZAT SPRE NESCHIMBARE
Autorizație de construire
Nr. ... din 2022
Arhitect șef

Oficiul Național de Cadastru, Geodezie și Cartografie
Oficiul de cadastru și publicitate imobiliară
Planul a fost înregistrat sub nr. de înregistrare 23706 06.09.07
Verificat și recepționat
Consilier

OFICIUL DE CADASTRU, GEODEZIE SI CARTOGRAFIE
RECEPTIONAT

MINISTERUL ADMINISTRATIEI ... CERTIFICAT DE AUTORIZARE Seria D Nr. ...

ORDINUL ARHITECTILOR DIN ROMANIA
02576
Sorin DUMITRASCU

| | | | | | |
|---|---|---|---|---|---|
| | | | | Referat/expertiza nr./data | |
| Verif/expert | Nume | Semnatura | Cerinta | POPESCU COSTINEL SORIN SI POPESCU ELENA | PR. NR. /2022 |
| **DUMYS ARHITECTURA SRL** AUT. NR. 02576 | | | | REALIZARE PUT FORAT CRAIOVA, STR. MUNTENIA 48P, jud. DOLJ | FAZA: D.T.A.C. |
| Specificatie | Nume | Semnatura | SCARA: 1:500 | PLAN DE SITUATIE | |
| Sef Proiect | c.arh.SORIN DUMITRASCU | | DATA : 2022 | | |
| Proiectat | c.arh.SORIN DUMITRASCU | | | | |
| Desenat | c.arh.SORIN DUMITRASCU | | | | |