


221100
Nr. Cartea funciara nr.
Unitatea Administrativ Teritoriala (UAT)
CRAIOVA

A Date referitoare la teren		
Nr. parcela	Categorie de folosinta	Suprafata (mp)
1/3	A	1167
Total		1167
Mentiuni		
Terenui imprejmuit partial - gard beton		

42,95
80,40
23,75
13,75
59,72
NR. CAD. 11382
Hala Parter
Hmax=4,8m

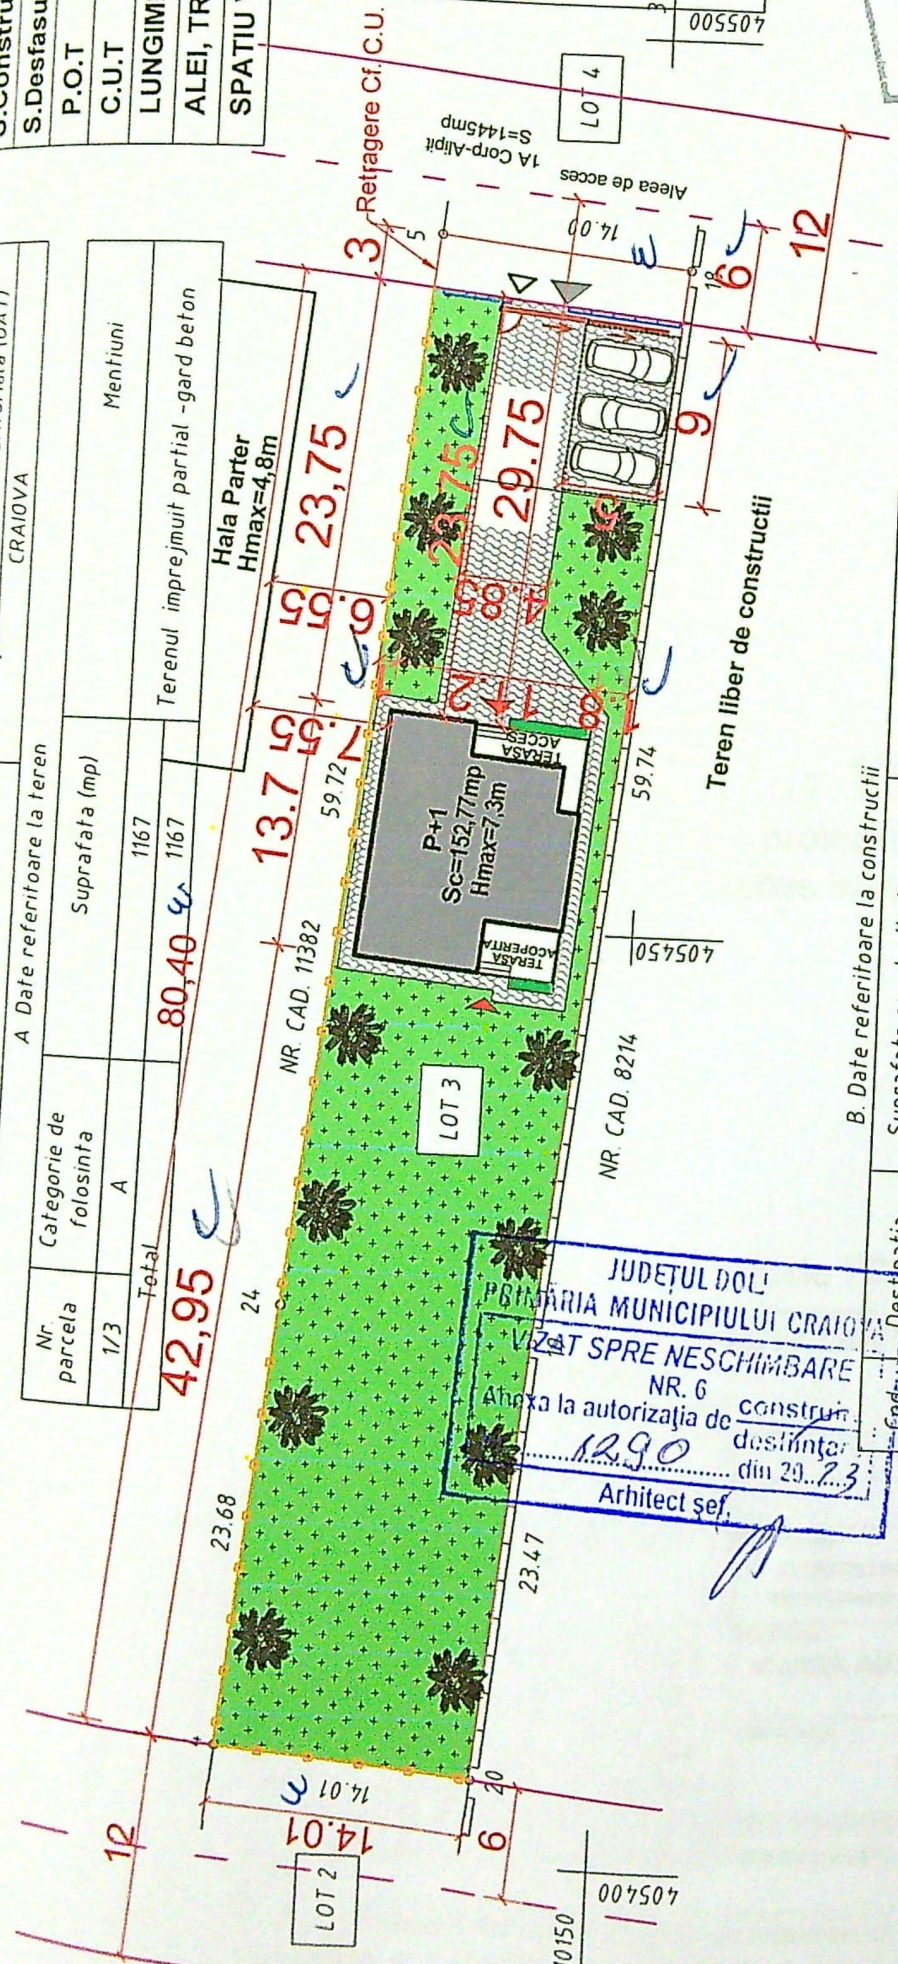

LEGENDA:

- Alee Acces
- Limita de Proprietate
- Imprejmuire Teren
- Constructii Propuse
- Circulatii Interioare
- Acces Locuinta
- Acces Auto si Pietonal

ORDINUL ARHITECTILOR
DIN ROMANIA
Oficiul de Carti
IOSI

B. Date referitoare la constructii	
Suprafata construita la sol (mp)	Mentiuni
Total	

JUDETUL DOL
PRIMĂRIA MUNICIPIULUI CRAIOVA
VIZAT SPRE NESCHIMBARE
NR. 6
Anexa la autorizatia de constructii
destinatie: 1290
din 20.23
Arhitect sef.

CERTIFICAT
DE
AUTORIZARE
A
ELABORAREA
PROIECTULUI
DE
CONSTRUCȚII


Executant: Dragnei Eler
Confirm executarea masu
corectitudinea informarii docum
corespondenta acesteia cu r
Sef
Semnatura si stam
Data 10.2014
Proiectant
Desenator

NOTA: Accesul la lotul nr. 3 se asigura de lotul nr. 4 conform Decl

FATADA PRINCIPALA

SC. 1:50

14

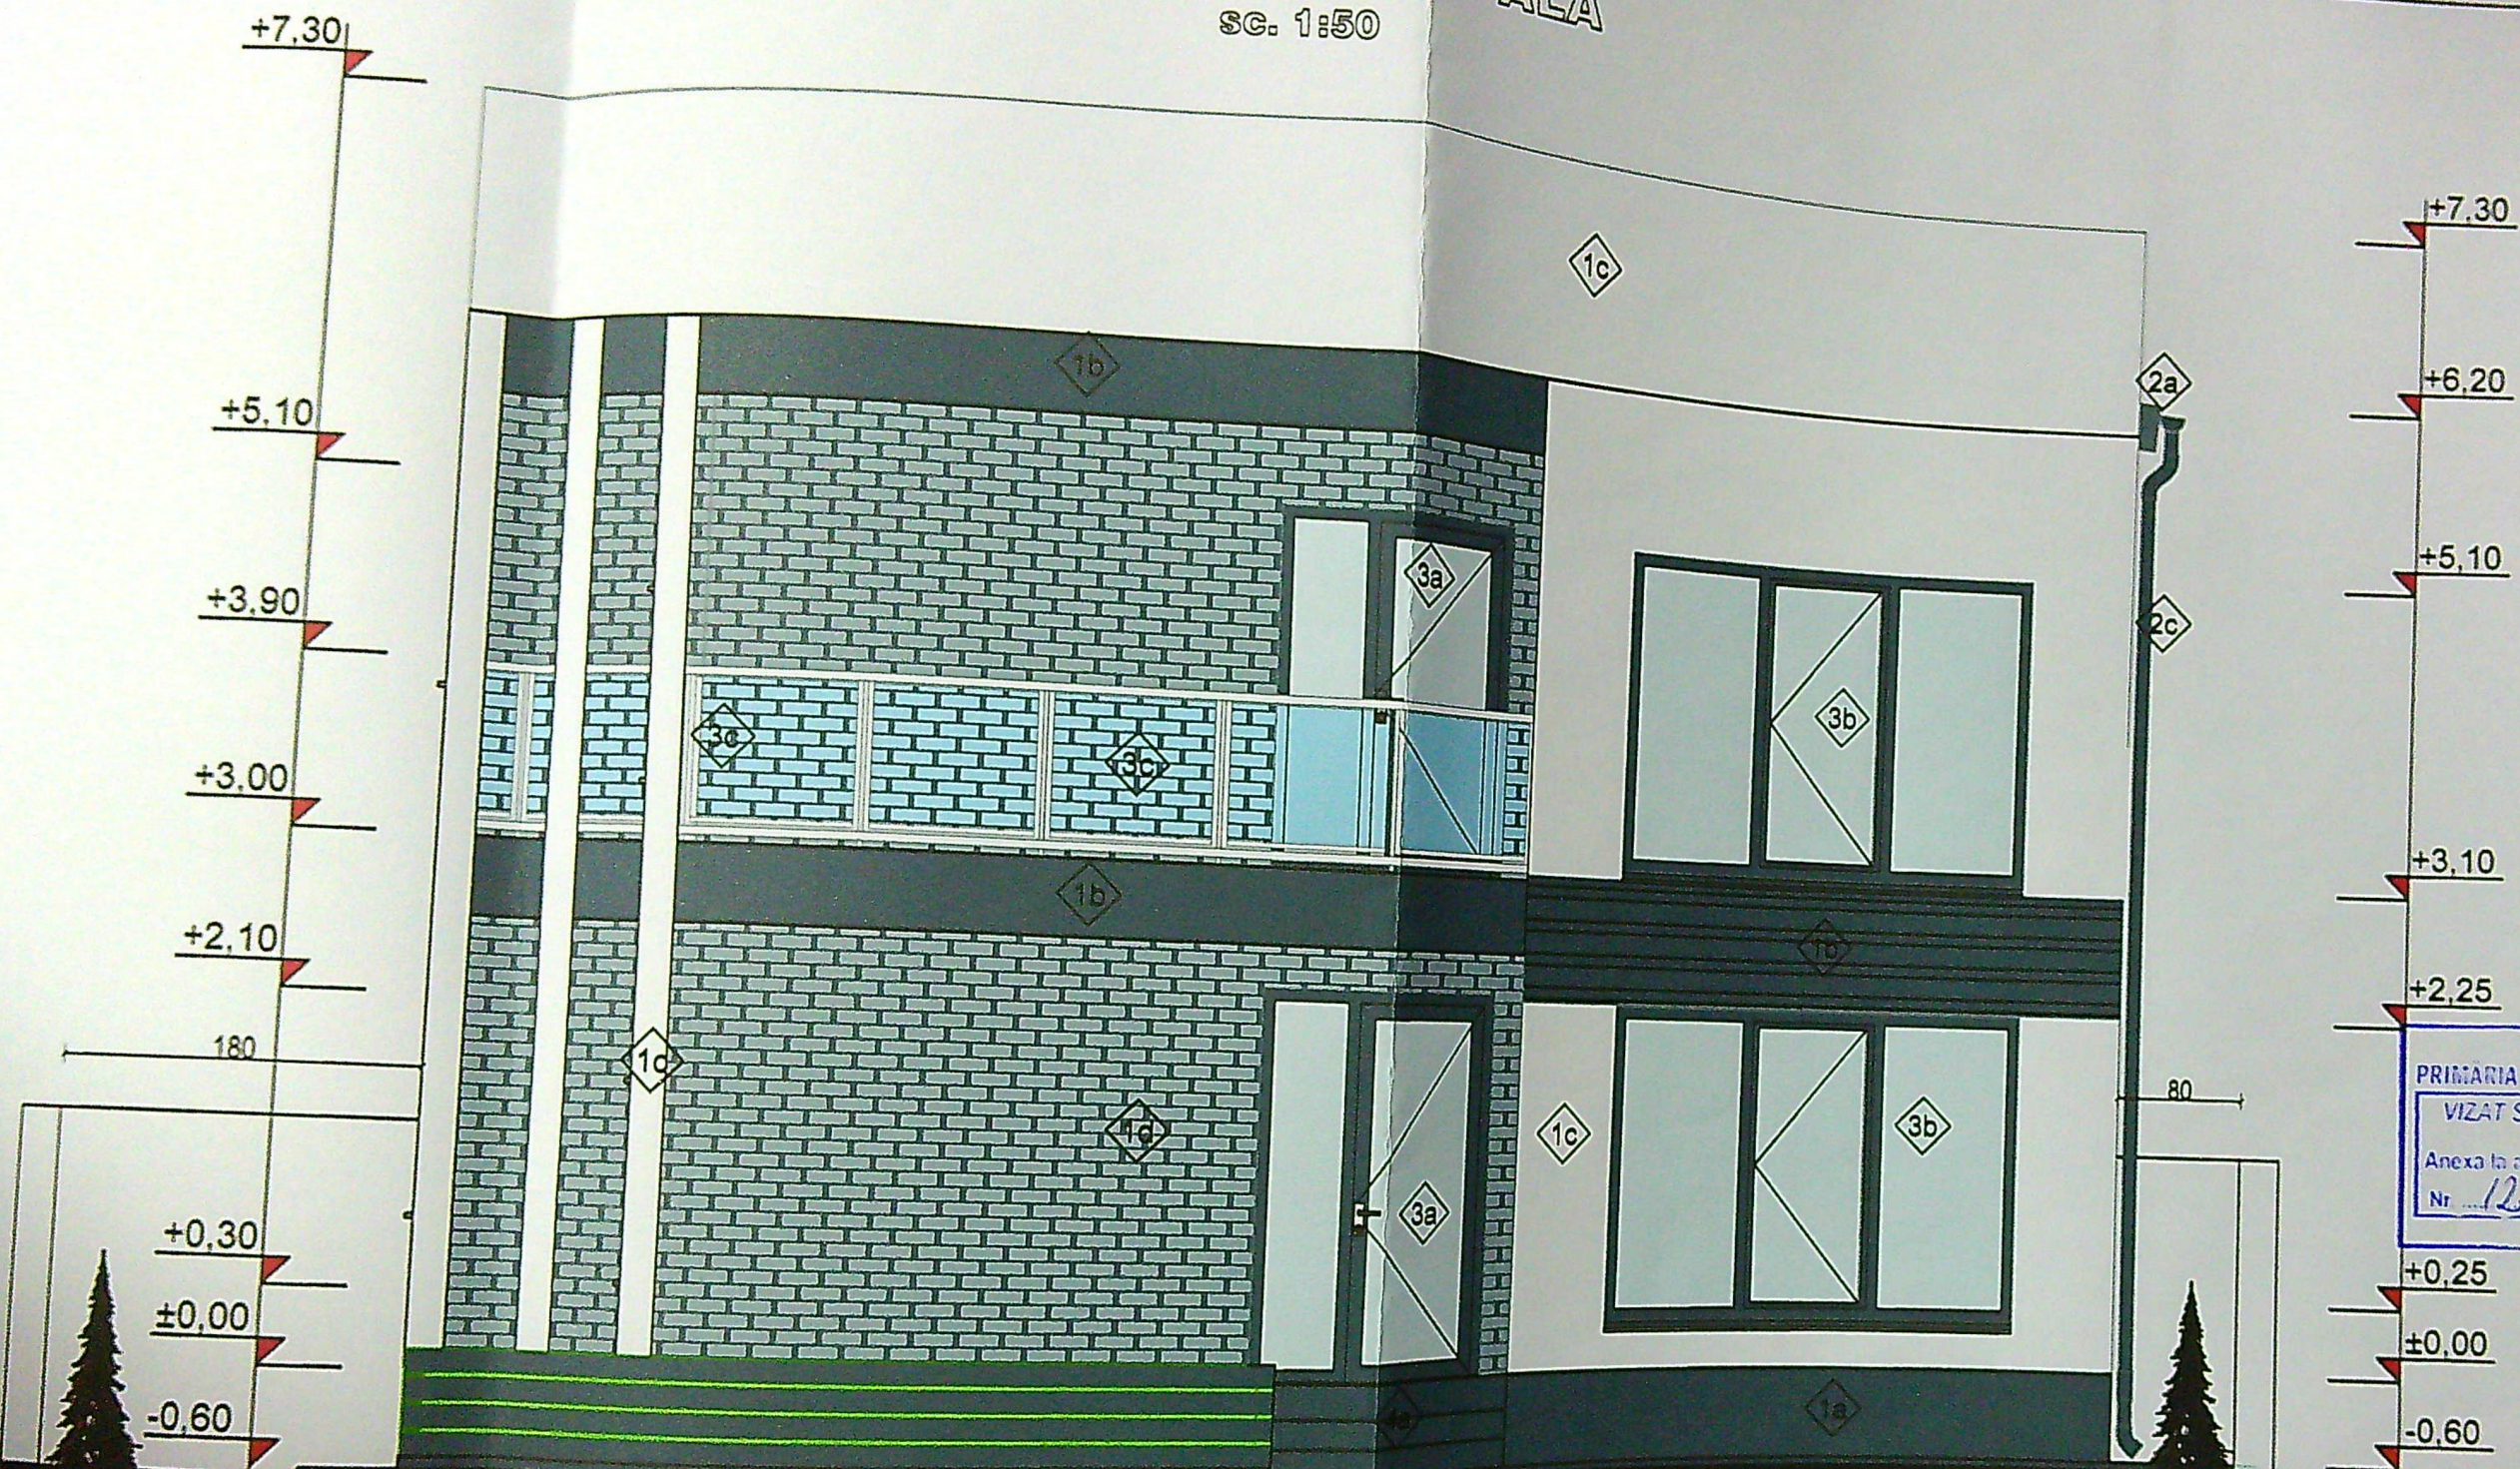

JUDETUL DOLJ
PRIMARIA MUNICIPIULUI CRAIOVA
VIZAT SPRE NESCHIMBARE
NR. 6
Anexa la autorizatia de construire
Nr. 1290
din 20.05.2023
Arhitect set. /

LEGENDA FINISAJE

1. PERETI
 - 1a. Soclu tencuit si vopsit gri antracit si trotuar de garda
 - 1b. Fatada din zidarie tencuita cu termosistem de 10cm vopsita cu vopsea decorativa culoare gri - antracit
 - 1c. Fatada din zidarie tencuita cu termosistem de 10cm vopsita cu vopsea decorativa culoare alb
 - 1d. Fatada din zidarie tencuita cu termosistem de 10cm placata cu caramida decorativa culoare gri
2. INVELITORI
 - 2a. Invelitoare panouri sandwich culoare gri
 - 2b. Parazapezi culoare gri
 - 2c. Jgheaburi si burlane din PVC sau metalice inoxidabile culoare gri
3. TAMPLARII
 - 3a. Usi acces/exteriora tamplarie din PVC sau lemn stratificat culoare gri si geam termolizant
 - 3b. Ferestre tamplarie din PVC sau lemn stratificat culoare gri si geam termolizant
 - 3c. Balustrada din inox sau metal inoxidabil cu geam securizat mat sau opac
 - 3d. Ferestre tamplarie din PVC sau lemn stratificat culoare gri si geam termolizant mat cu deschidere batanta la 5°
 - 3f. Panou Obturator din plexiglas mat culoare gri
 - 3g. Ferestre tamplarie din PVC sau lemn stratificat culoare gri si geam termolizant fix si mat
4. PARDOSELI
 - 4a. Trepte din gresie antiderapanta trafic mediu

ORDINUL ARHITECTILOR
DIN ROMANIA
6432
Litu
SBULEAN


CATEGORIA DE IMPORTANTA "D" REDUSA CONFORM...

Faza
T.A.C.
lect nr.
2023
1sa nr.
A7
sau in

FATADA POSTERIOARA

SC. 1:50

142

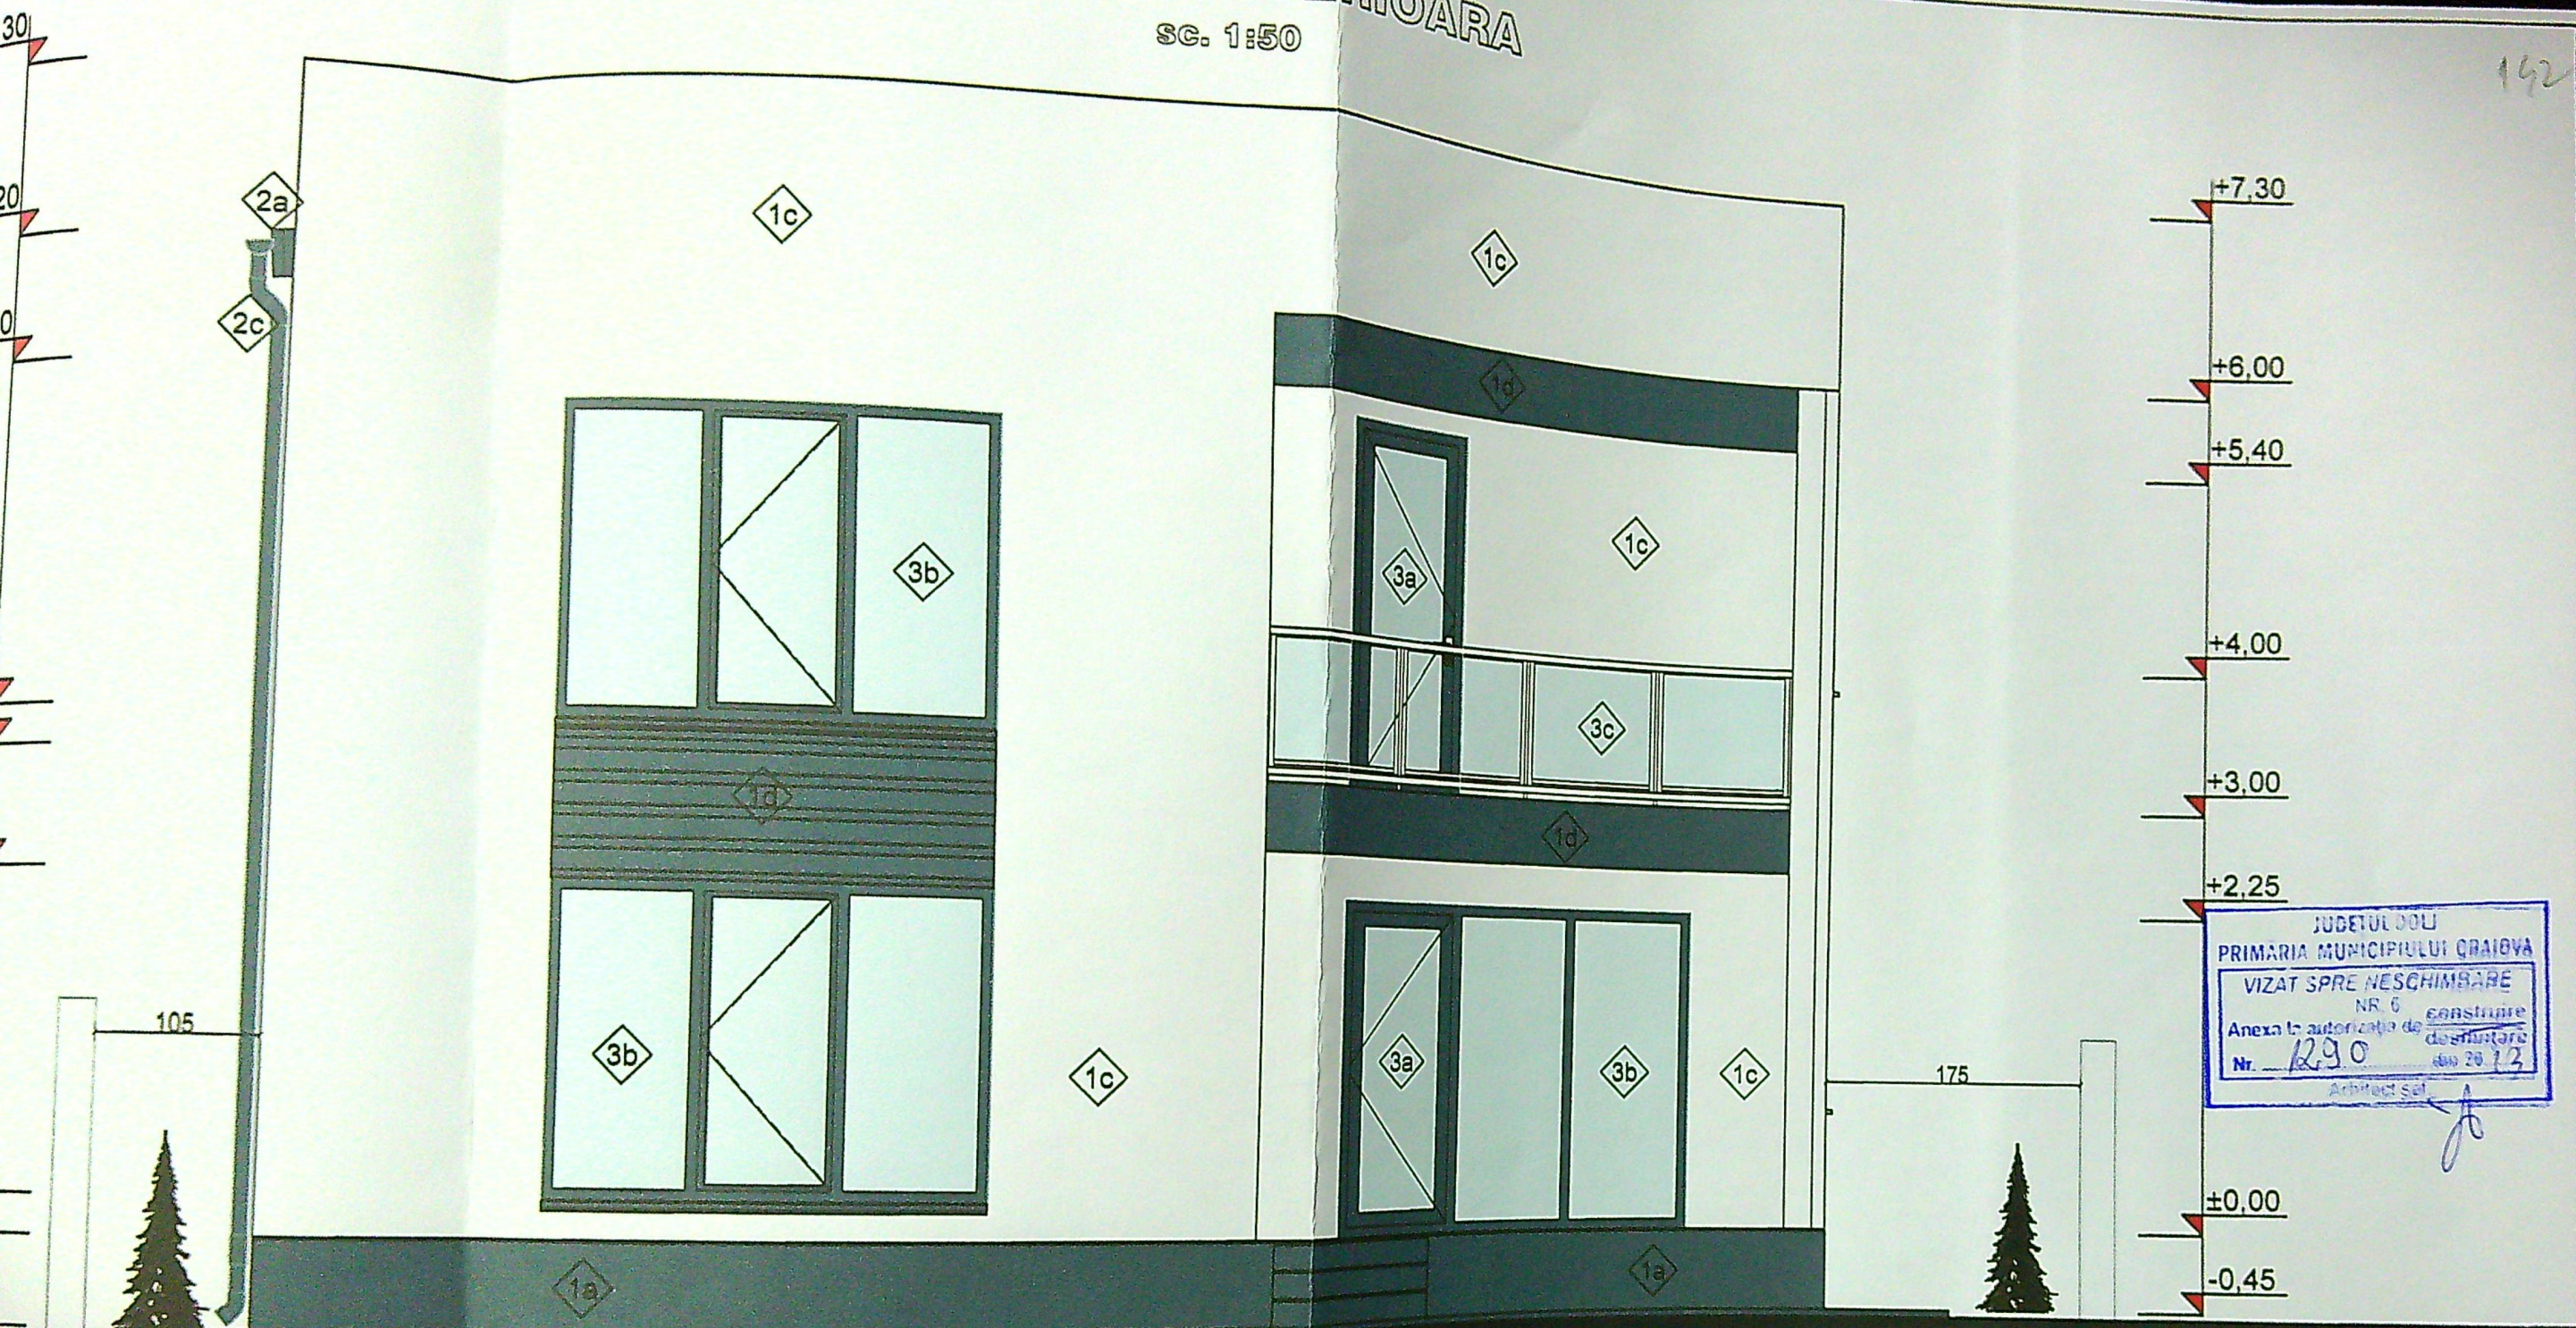

JUDETUL DOLU
PRIMARIA MUNICIPIULUI CRAIOVA
VIZAT SPRE NESCHIMBARE
NR. 6
Anexa la autorizatia de construire
Nr. 1290 din 20.12.13
Arhitect Scl...

LEGENDA FINISAJE

1. PERETI

- 1a. Soclu tencuit si vopsit gri antracit si trotuar de garda
- 1b. Fatada din zidarie tencuita cu termosistem de 10cm vopsita cu vopsea decorativa culoare gri - antracit
- 1c. Fatada din zidarie tencuita cu termosistem de 10cm vopsita cu vopsea decorativa culoare alb
- 1d. Fatada din zidarie tencuita cu termosistem de 10cm placata cu caramida decorativa culoare gri

2. INVELITORI

- 2a. Invelitoare panouri sandwich culoare gri
- 2b. Parazapezi culoare gri
- 2c. Jgheaburi si burlane din PVC sau metalice inoxidabile culoare gri

3. TAMPLARII

- 3a. Usi acces/exterioare tamplarie din PVC sau lemn stratificat culoare gri si geam termoizolant
- 3b. Ferestre tamplarie din PVC sau lemn stratificat culoare gri si geam termoizolant
- 3c. Balustrada din inox sau metal inoxidabil cu geam securizat mat sau opac
- 3d. Ferestre tamplarie din PVC sau lemn stratificat culoare gri si geam termoizolant mat cu deschidere batanta la 5°
- 3f. Panou Obturator din plexiglas mat culoare gri
- 3g. Ferestre tamplarie din PVC sau lemn stratificat culoare gri si geam termoizolant fix si mat

4. PARDOSELI

- 4a. Trepte din gresie antiderapanta trafic mediu


ORDINUL ARHITECTILOR
DIN ROMANIA
6482
CIVIL
SPRUTAN

CATEGO
CLASA D
NIVEL DE
Expert/Veri
Specific
Sef proiect
Proiectat
Desenat
CONSTRUCTORI
CONSTRUCTORI
DIMENSIUNILE N
Informația conținută
(Intregime) Orice m

FATADA POSTERIOARA

sc. 1:50

143

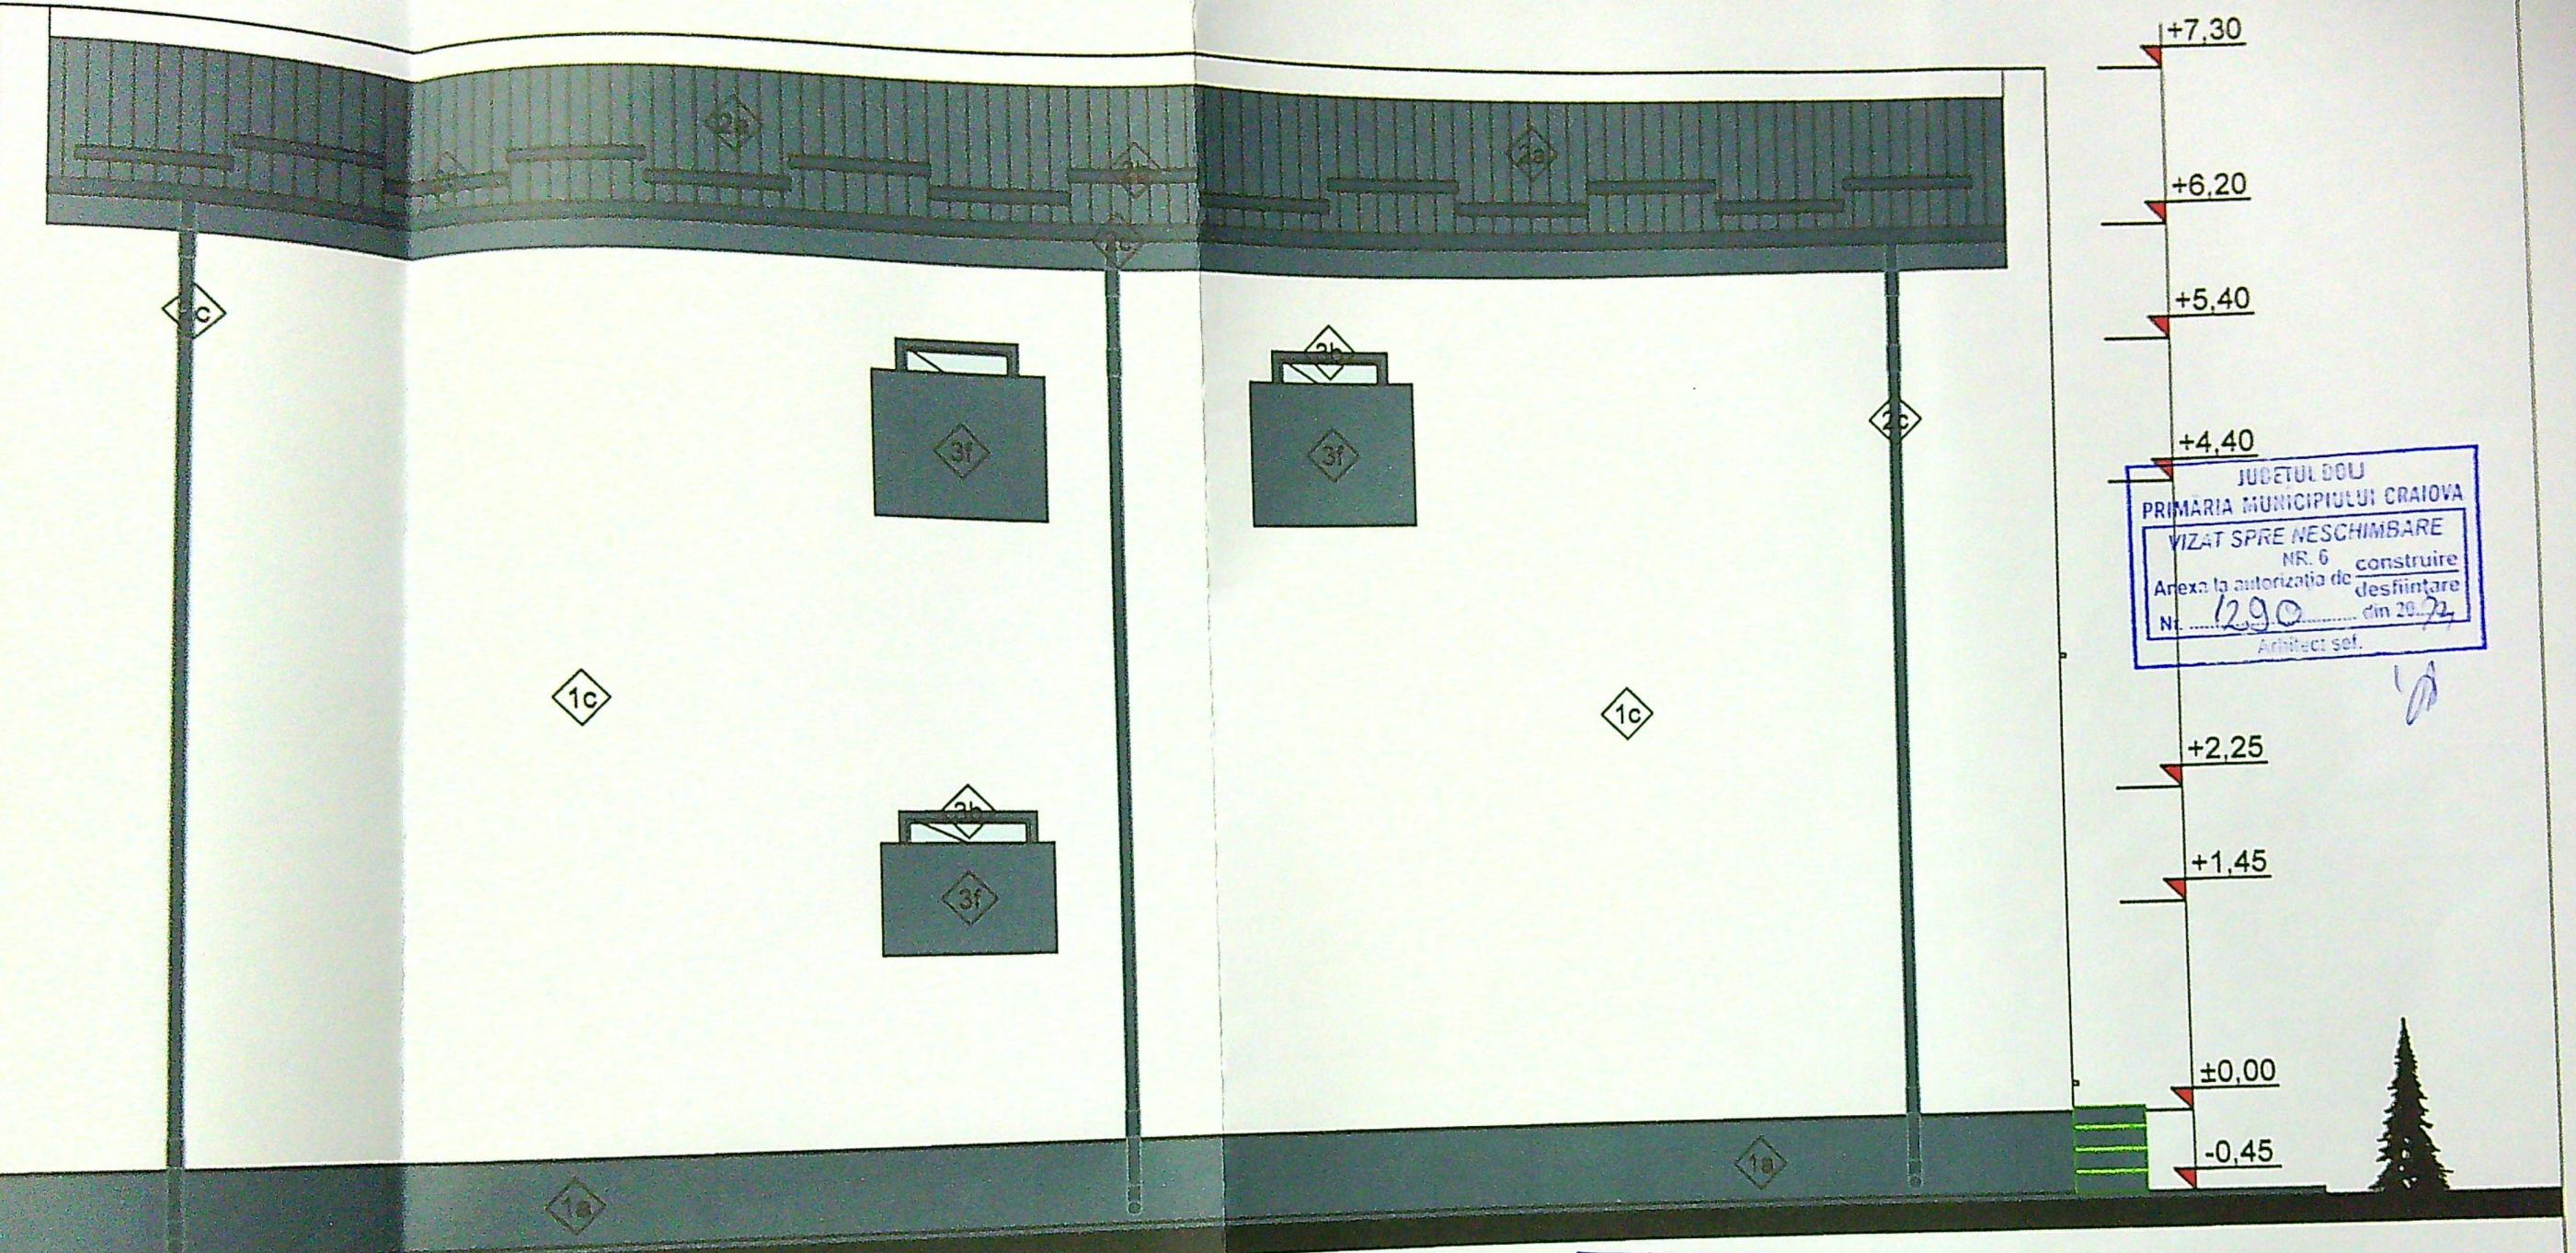

LEGENDA FINISAJE

1. PERETI
 1a. Soclu tencuit si vopsit gri antracit si trotuar de garda
 1b. Fatada din zidarie tencuita cu termosistem de 10cm vopsita cu vopsea decorativa culoare gri - antracit
 1c. Fatada din zidarie tencuita cu termosistem de 10cm vopsita cu vopsea decorativa culoare alb
 1d. Fatada din zidarie tencuita cu termosistem de 10cm placata cu caramida decorativa culoare gri
2. INVELITORI
 2a. Invelitoare panouri sandwich culoare gri
 2b. Parazapezi culoare gri
 2c. Jgheaburi si burlane din PVC sau metalice inoxidabile culoare gri
3. TAMPLARII
 3a. Usi acces/exterioare tamplarie din PVC sau lemn stratificat culoare gri si geam termoizolant
 3b. Ferestre tamplarie din PVC sau lemn stratificat culoare gri si geam termoizolant
 3c. Balustrada din inox sau metal inoxidabil cu geam securizat mat sau opac
 3d. Ferestre tamplarie din PVC sau lemn stratificat culoare gri si geam termoizolant mat cu deschidere batanta la 5°
 3f. Panou Obturator din plexiglas mat culoare gri
 3g. Ferestre tamplarie din PVC sau lemn stratificat culoare gri si geam termoizolant fix si mat
4. PARDOSELI
 4a. Trepte din gresie antiderapanta trafic mediu

ORDINUL ARHITECTILOR
 DIN ROMANIA
 6432
 CIVIL
 BURLAN


CATEGORIA DE IMPORTANTA "D" REDUSA CONFORM HG 766/1997
 CLASA DE IMPORTANTA "IV" CONFORM P 100/2013
 NIVEL DE STABILITATE LA FOC "IV" CONFORM P 118/99

Expert/Ve
 Specific
 Sef proiect
 Proiectat
 Desenat
 • CONSTRUCTO
 • CONSTRUCTO
 • DIMENSIUNILE
 Informație conținut
 (Intregime). Orice

FATADA LATERALA STANGA

sc. 1:50

144

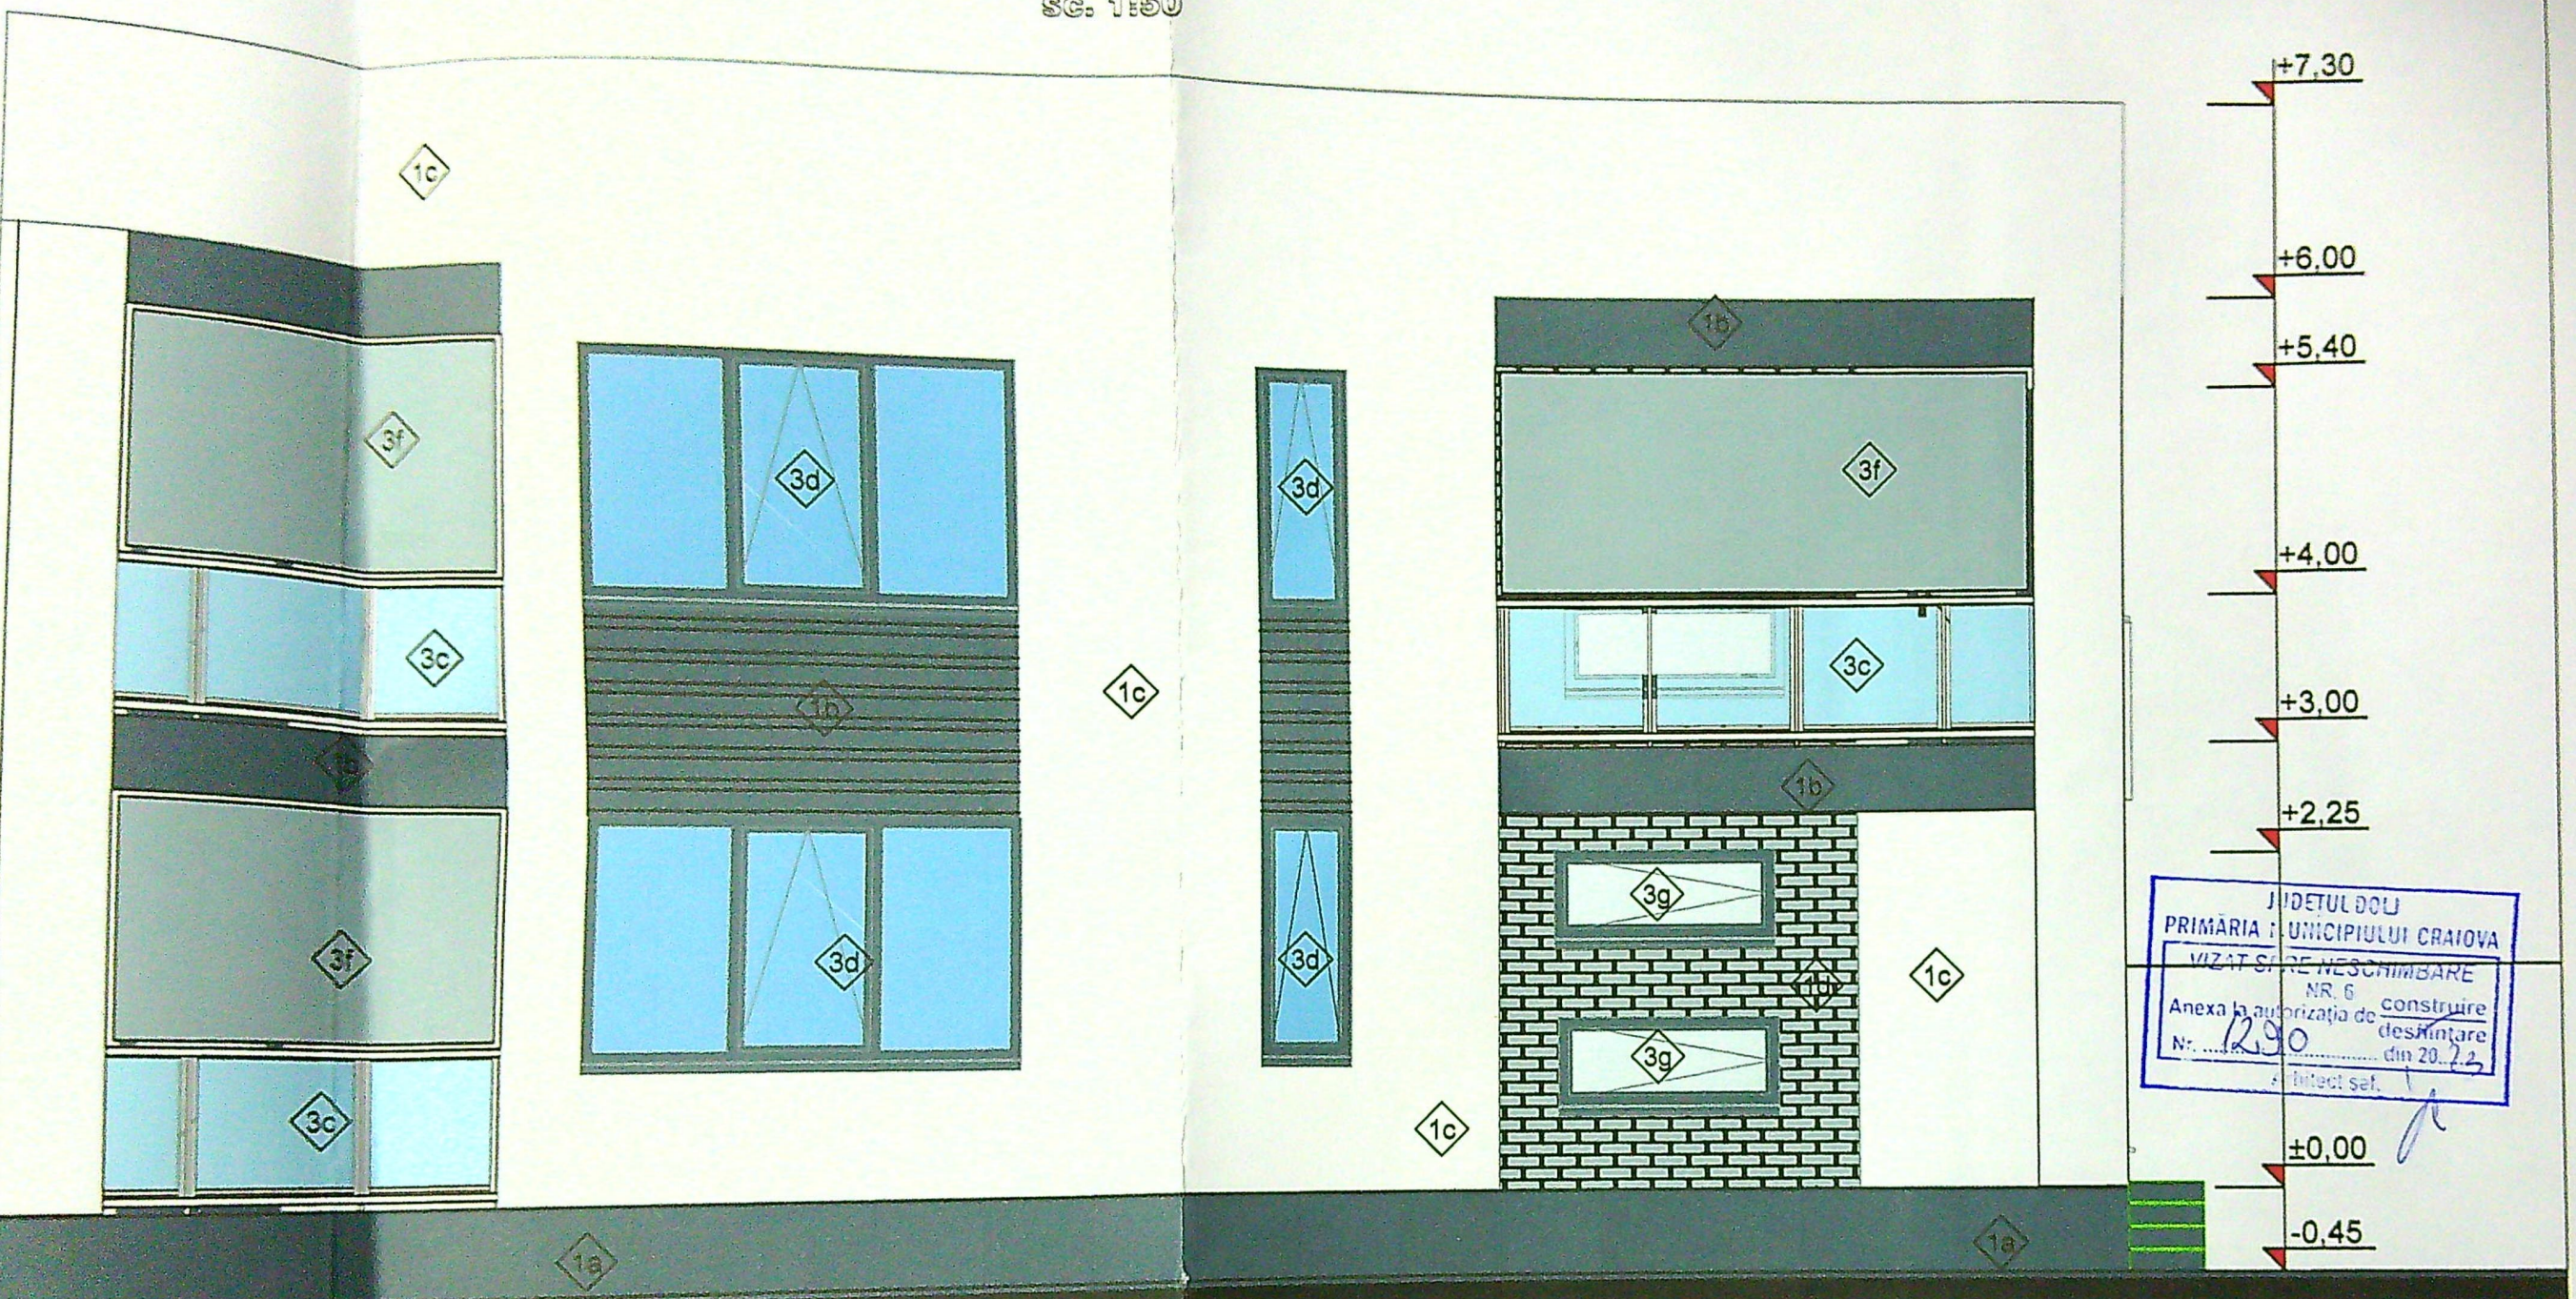

LEGENDA FINISAJE

- PERETI**
- a. Soclu tencuit si vopsit gri antracit si trotuar de garda
 - b. Fatada din zidarie tencuita cu termosistem de 10cm vopsita cu vopsea decorativa culoare gri - antracit
 - c. Fatada din zidarie tencuita cu termosistem de 10cm vopsita cu vopsea decorativa culoare alb
 - d. Fatada din zidarie tencuita cu termosistem de 10cm placata cu caramida decorativa culoare gri
- INVELITORI**
- a. Invelitoare panouri sandwich culoare gri
 - b. Parazapezi culoare gri
 - c. Jgheaburi si burlane din PVC sau metalice inoxidabile culoare gri
- AMPLARII**
- a. Usi acces/exterioare tamplarie din PVC sau lemn stratificat culoare gri si geam termolizolant
 - b. Ferestre tamplarie din PVC sau lemn stratificat culoare gri si geam termolizolant
 - c. Balustrada din inox sau metal inoxidabil cu geam securizat mat sau opac
 - d. Ferestre tamplarie din PVC sau lemn stratificat culoare gri si geam termolizolant mat cu deschidere batanta la 5°
 - e. Panou Obturator din plexiglas mat culoare gri
 - f. Ferestre tamplarie din PVC sau lemn stratificat culoare gri si geam termolizolant fix si mat
- ARDOSELI**
- a. Trepte din gresie antiderapanta trafic mediu

ORDINUL ARHITECTILOR
DIN ROMANIA
6482
L. I. I.
SPURLAN

CATEGORIA DE IMPORTANTA "D" REDUSA CONFORM HG 766/1997
CLASA
NIVEL

Expert/V

Spec

Sef proi

Proiecte

Desene

CONSTR

CONSTR

DIMENSII

Informa

Intregime

a.
C.
nr.
23
a nr.
0
au in