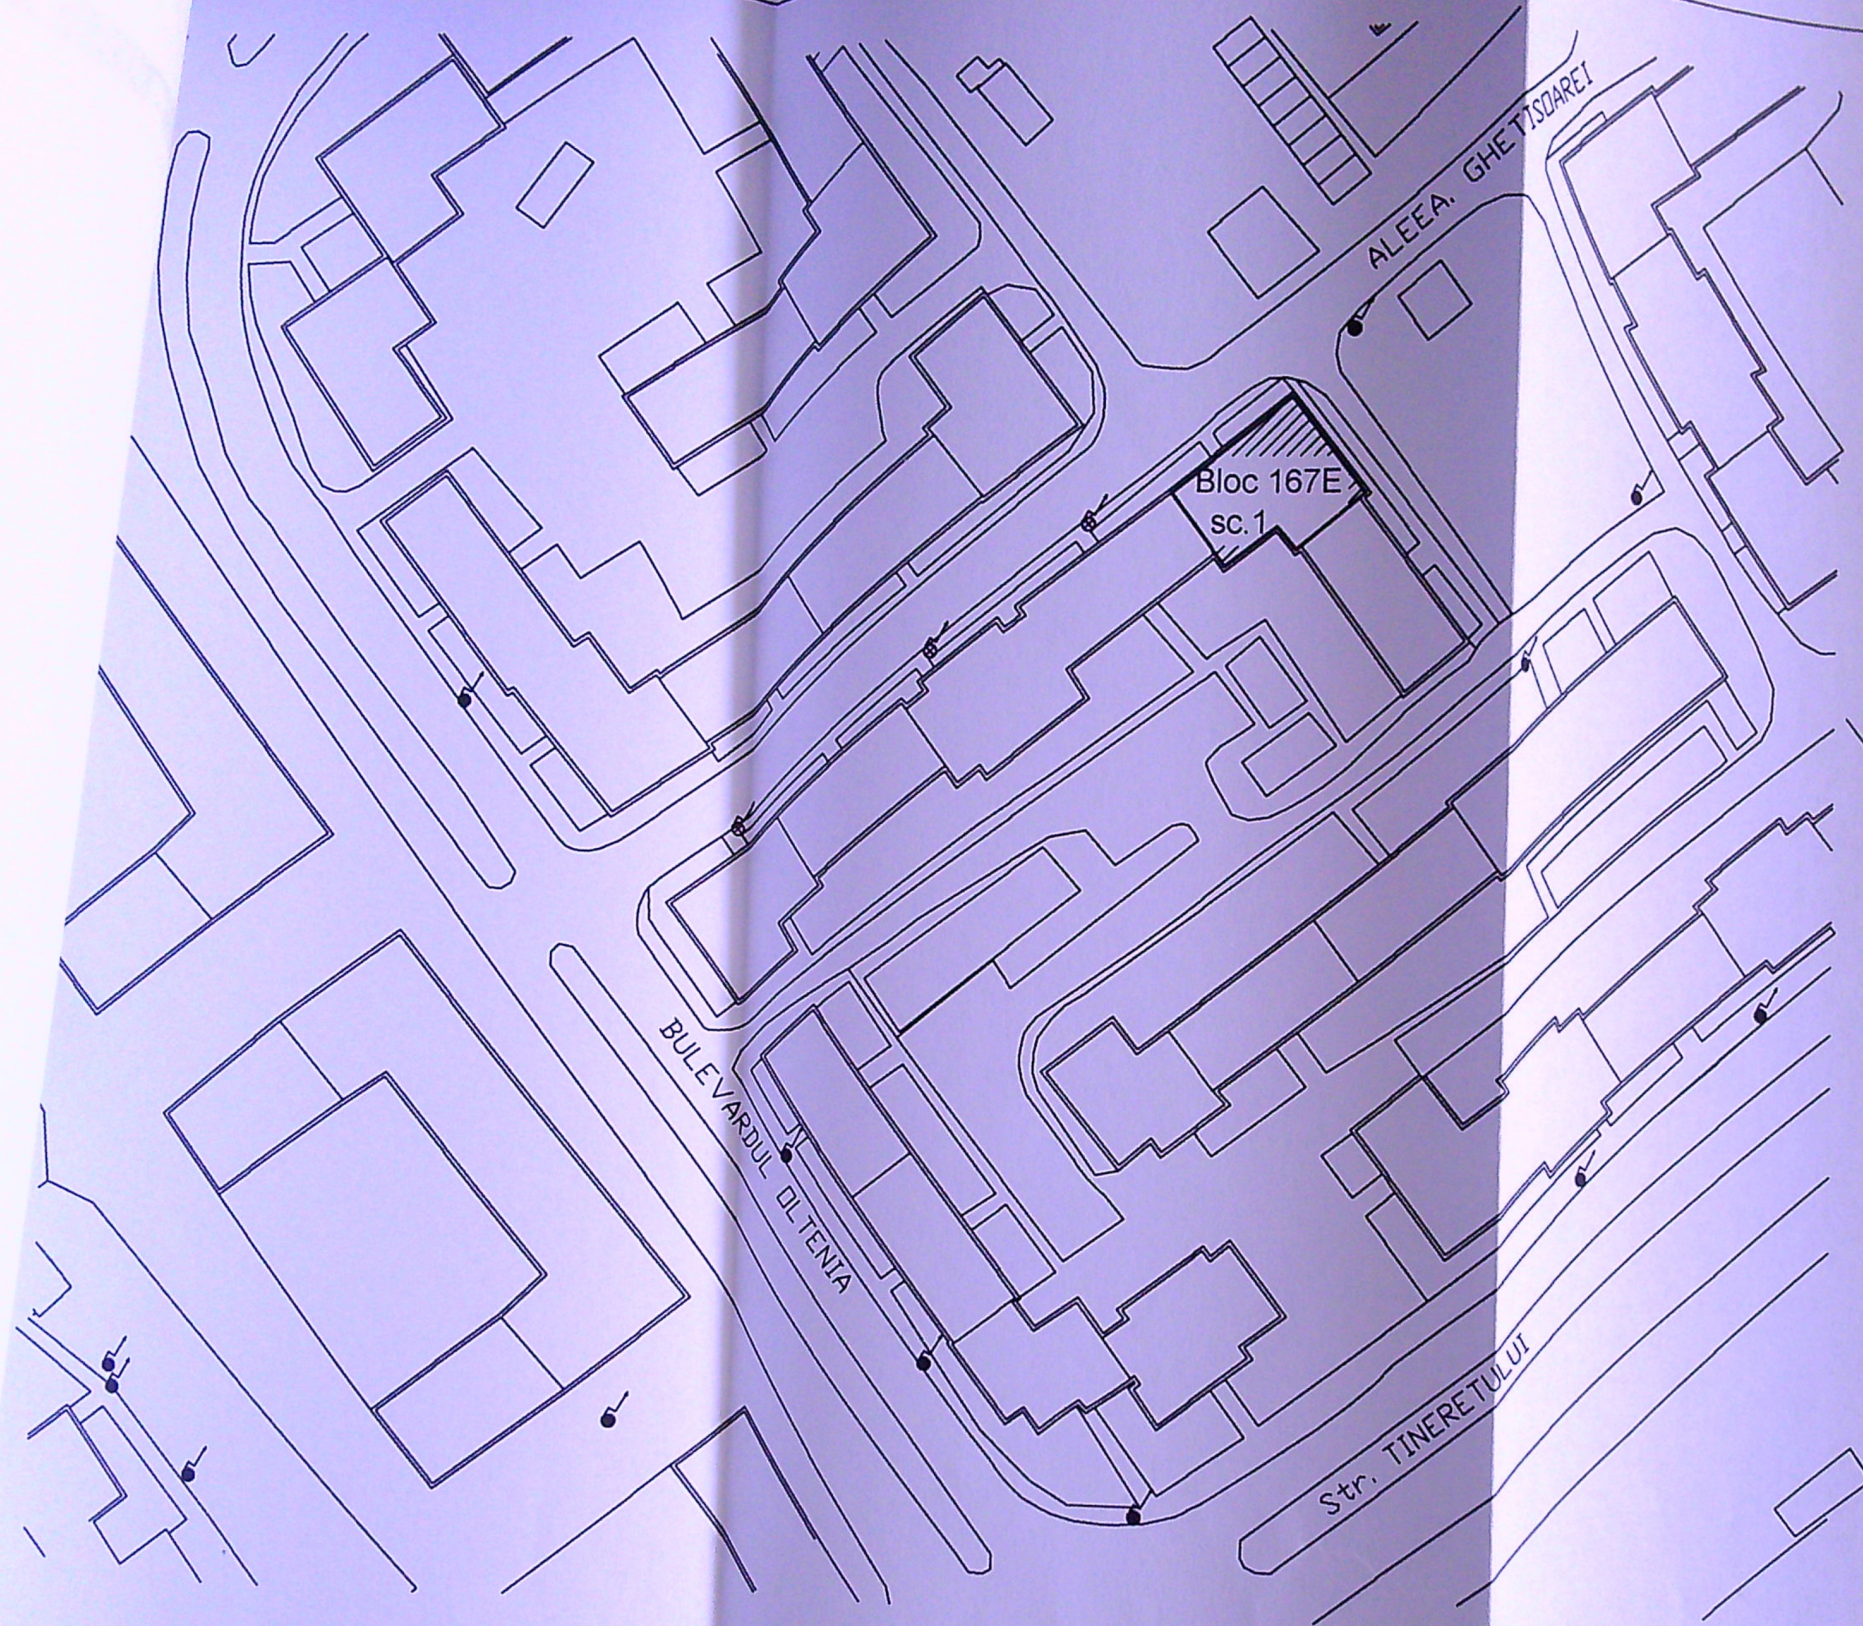


VERIFICATOR		NUMELE SI PRENUMELE		SEMNATURA		CERINTA	
		Valceanu N.		[Signature]		2653/14.12.2021	
S.C.EXPROINSTAL SRL Slatina JUD.OLT J28/253/2001				Beneficiar: VOINEA LENUTA si Altii MUN.CRAIOVA, str.Aleea GHETISOAREI, nr.6, Bloc 167E, sc.1, Jud.DOLJ		Proiect nr.: 21/EPI/21	
Specificatie	Nume	Semnatura	Scara 1:500	Titlu proiect: INSTALATIE UTILIZARE APA POTBILA CU SEPARAREA CONSUMULUI PE APARTAMENTE		Faza: DTAC	
PROIECTAT	ing. NASTASIE G.	[Signature]	Data:	Titlu plansa: PLAN DE SITUATIE		Plansa nr.: S 0	
DESENAT	ing. NASTASIE G.						
SEF PROIECT	ing. NASTASIE G.						