

PRIMĂRIA MUNICIPIULUI CRAIOVA
 VIZAT SPRE NESCHIMBARE
 CONSISTINTE
 în ziua de 20.04.2011
 arhitect sol

Plan de amplasament și delimitare a imobilului
 (Intravilan)
 Scara 1:500


Nr. cadastral	Suprafata masurata	Adresa imobilului
209625	2738mp	Craiova, strada Farel Buzesti, nr. 25A
Cartera Functiara nr. 209625		UAT CRAIOVA, IUD. DOLJ

A. Date referitoare la teren

Nr. parcelă	Categorie de folosinta	Suprafata (mp)	Incalt imprizmit
1	CC	2738	
Total		2738	

B. Date referitoare la constructii


Cod constructii	Destinatie	Suprafata construita in sol (mp)	Cod CIE	Cod C2	Total
C1	Hotel cu parcuri subteran si restaurant-S+P+2, construit din grinzii si stalpi din beton cu zidarie din BCA, accesorii cu tencuiala, eruzi constructii 2005; suprafata de restaurare 428,7mp.	1333	CIE	C2	1538
C2	Locuinta de serviciu, este construita din cadre din beton armat cu zidarie din BCA, este construita la joaca de 206 mp, iar suprafata totala constructiei este de 274,80 mp, incluzand terenul aferent 2001.	206	C2	CL	
Total					313400

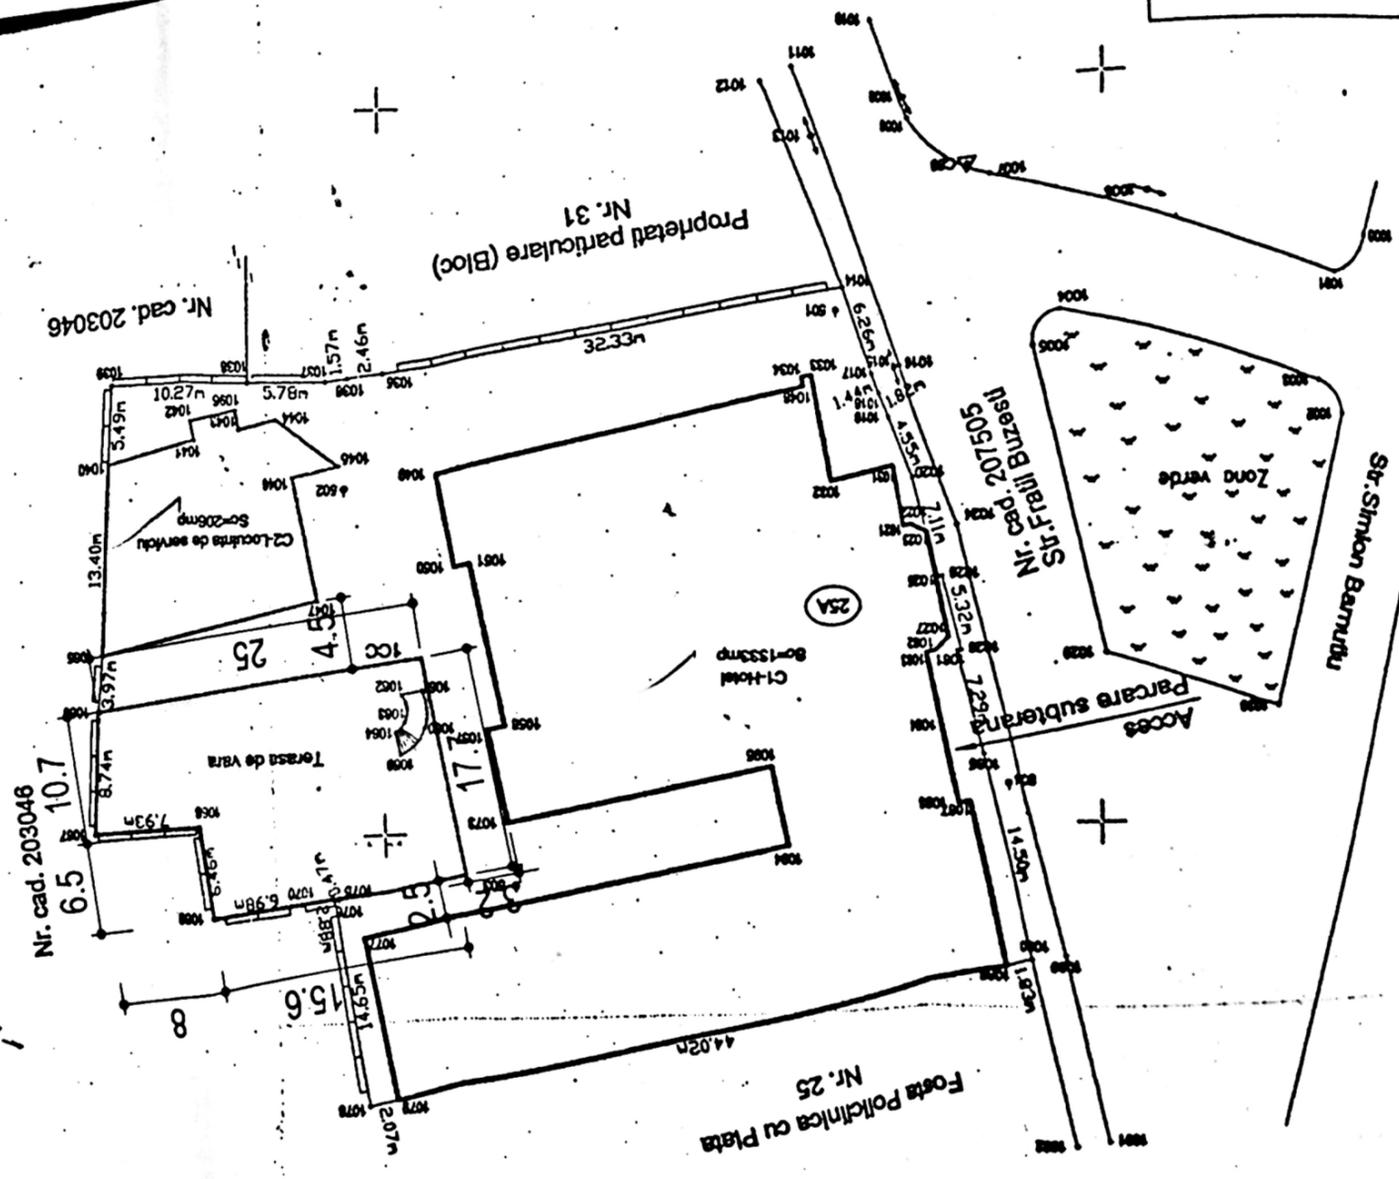

- Constructie noua (obiectiv)
 Date tehnice:
 n = 2738,0 mp
 structie C1 = 1333,0 mp
 structie C2 = 206,0 mp
 structii spatii medicale = 377,0 mp
 = 70%
 structii total = 1916,0 mp
 structii C1 = 4628,0 mp
 structii C2 = 412,0 mp
 structii spatii medicale = 377,0 mp
 structii total = 5417,0 mp
 = 1,97



SECRETARIATUL MUNICIPIULUI CRAIOVA
MUNICIPIUL CRAIOVA
SPRE NESCHEMAREA
la autoritatea de constructii
Nr. 100 din 20.11.2001
Arhitect Sot. *[Signature]*

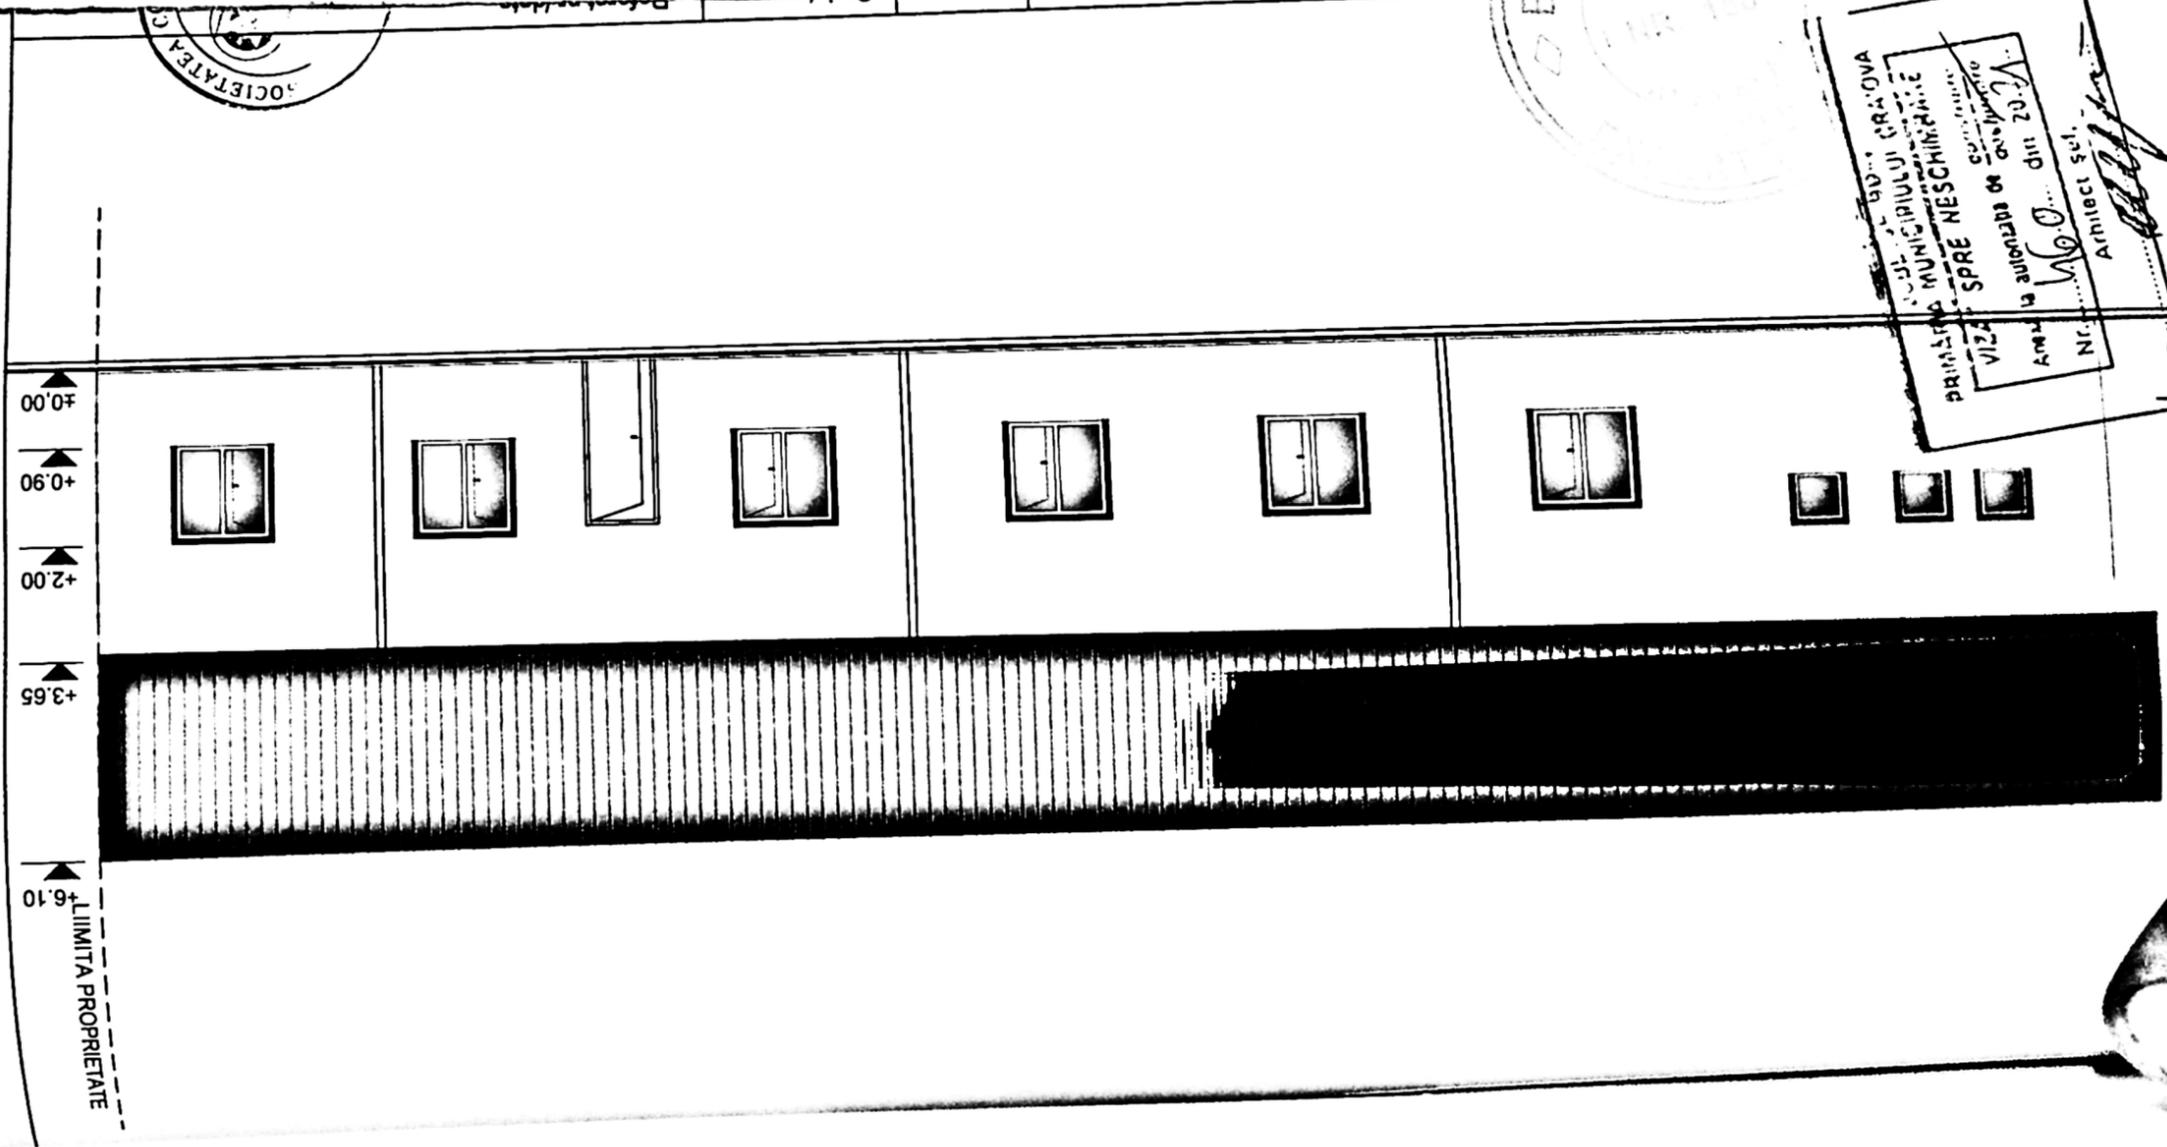

+0.00
+0.90
+2.00
+3.65
+6.10
LIMITA PROPRIETATE

SOCIETATE

R. 150

POST. NR. 32.11 CRAIOVA
PRIMĂRIA MUNICIPIULUI CRAIOVA
VIZAT SPRE NESCHEMBĂNC
Amasa la Judecătoria de
NR. 460. din 20.08.04
Actiuncti sel.
[Signature]

+5.84
+3.63
+2.00
+0.90
±0.00

+6.10
+3.65
+2.00
+0.90
±0.00

LIMITA PROPRIETATE

057