


# Plan de amplasament și delimitare a imobilului

Scara 1 : 500

Nr. cadastral	Suprafața măsurată	Adresa imobilului
21446	465 mp	Mun. Craiova, Str. Eroii Sanitari Nr, 28 ( intravilan ) ( fostă T 27/1, p 267 )
Cartea Funciară nr.	UAT	CRAIOVA

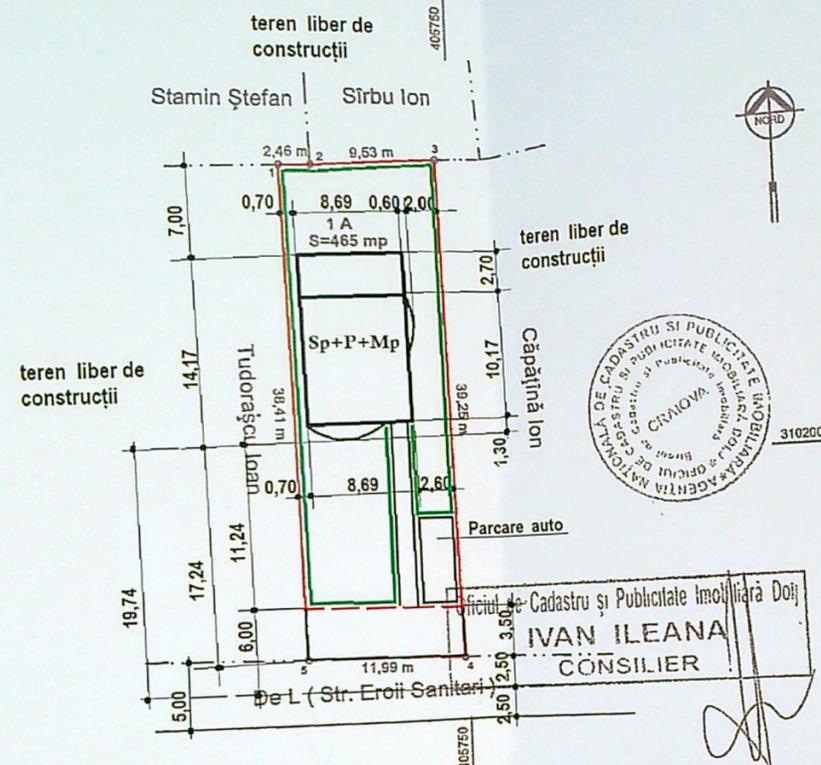

- construcție propusa locuinta Sp+P+Mp
- AC = 119,80 MP
- AD = 238,67 MP
- POT exist. = 0,00 %
- CUT exist. = 0,00
- POT prop. = 25,76 %
- CUT prop. = 0,513

— imprejmuire propusa L = 94,64 ml

spații verzi

A. Date referitoare la teren				Mențiuni	
Nr. parcelă	Categorie de folosință	Suprafața (mp)	Valoare de impozitare (lei)		
1.	A	465	46551.15	N: pct. 1, 2, 3 - limită convențională E: pct. 3, 4 - limită convențională S: pct. 4, 5 - limită convențională V: pct. 5, 1 - limită convențională	
Total		465	46551.15		
B. Date referitoare la construcții				Mențiuni	
Cod constr.	Suprafața construită la sol (mp)	Valoare de impozitare (lei)			
Total					

## INVENTAR DE COORDONATE

Sistem de proiecție : STEREO 1970

SUPRAFAȚA TOTALĂ - 1A		
Pct.	E(m)	N(m)
1	405736.85	310223.13
2	405739.31	310223.16
3	405748.82	310223.70
4	405749.72	310184.46
5	405737.73	310184.73
1	405736.85	310223.13
Suprafața totală măsurată = 465 mp		
Suprafața din act = 465 mp		

Executanți  
Semnătura și ștampila

ADMINISTRAȚIA PUBLICĂ  
CRAIOVA

CERTIFICAT DE AUTORIZARE  
Seria B Nr. 268  
Clasa

SC GREEN POWER ENERGY S.R.L.  
CRAIOVA

DATA: 20.04.2007

Tehn. SUBȚIRELU C-TIN

Se confirmă suprafața din măsurători și introducerea imobilului în baza de date


Parafa  
Semnătura și data  
Ștampila OCPI



PLAN SITUATIE SCARA 1: 500

ORDINARHITECTILOR  
DIN ROMANIA  
4768  
Mihaila Fluereci  
Arhitect cu drept de semnatura

Verif. / expert.	Nume	Semnatura	Cerinta	Referat / expertiza / nr / data
				BENEFICIAR: MIRȘU ILIE - FLORIN, MIRȘU ANIȘOARA STRADA EROII SANITARI, NR. 28, MUNICIPIUL CRAIOVA, JUDEȚUL DOLJ
				CONSTRUIRE LOCUINȚĂ Sp+P+Mp și ÎMPREJMUIRE TEREN
				PLAN SITUATIE

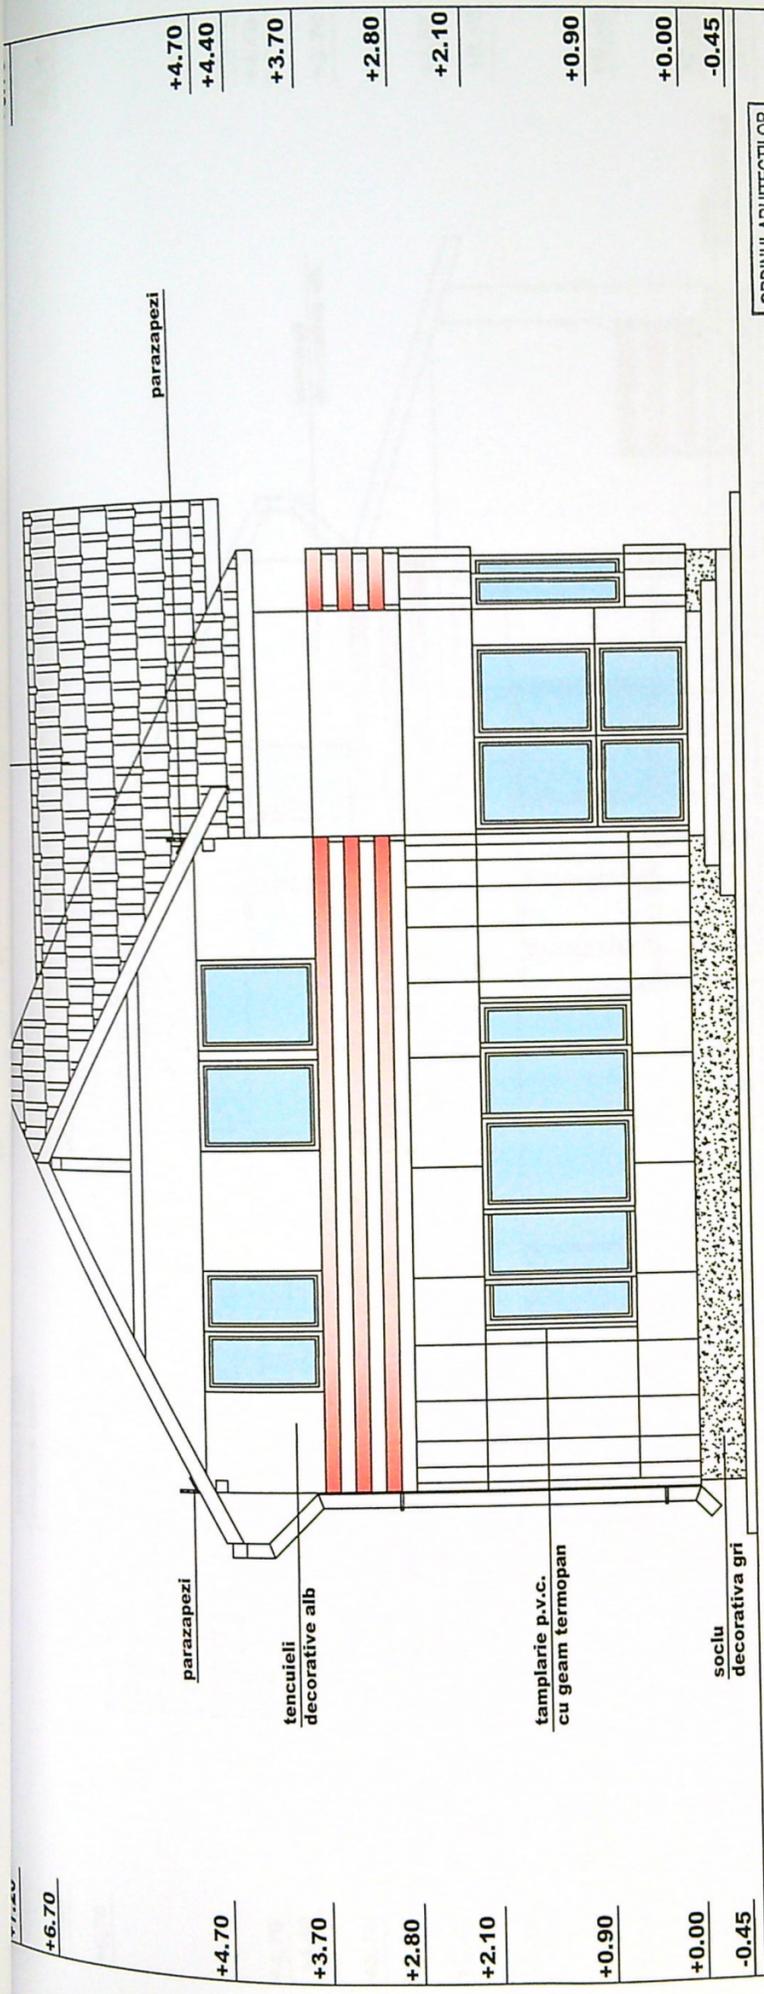


**FAȚADĂ SUD SCARA 1:50**

ORDINUL ARHITECȚILOR  
DIN ROMÂNIA  
4720  
Mihaela - Claudia  
FLUERECI  
Arhitect cu drept de semnătură




Verif. / expert.	Nume	Semnatura	Cerinta	Referat / expertiza / nr. / data
S.C. GREEN POWER ENERGY S.R.L. Craiova J16 / 498 / 26.03.2008 CUI 25353779				BENEFICIAR : MÎRȘU ILIE - FLORIN , MÎRȘU ANIȘOARA , STRADA EROII SANITARI , NR. 28, MUNICIPIUL CRAIOVA , JUD. DOLJ
Verif. / expert.	Nume	Semnatura	SCARA 1:50	
SEF PROIECT	ARH. FLUERECI M.			
PROIECTAT	ARH. FLUERECI M.		DATA 2020	
DESENAT	C. ARH. VOINEA N.			
CONSTRUIRE LOCUINȚĂ Sp+P+Mp ȘI ÎMPREJMUIRE TEREN				FAZA D.T.A.C.
FAȚADĂ SUD				PLANSĂ NR. A 6

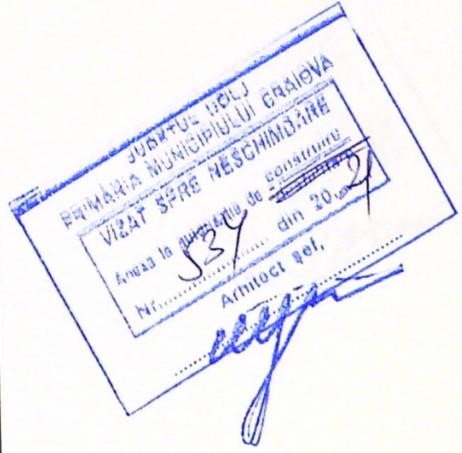

DVA  
21


22  
1  
altim  
si  
sbc

5  
4  
3  
2  
1  
r.  
20

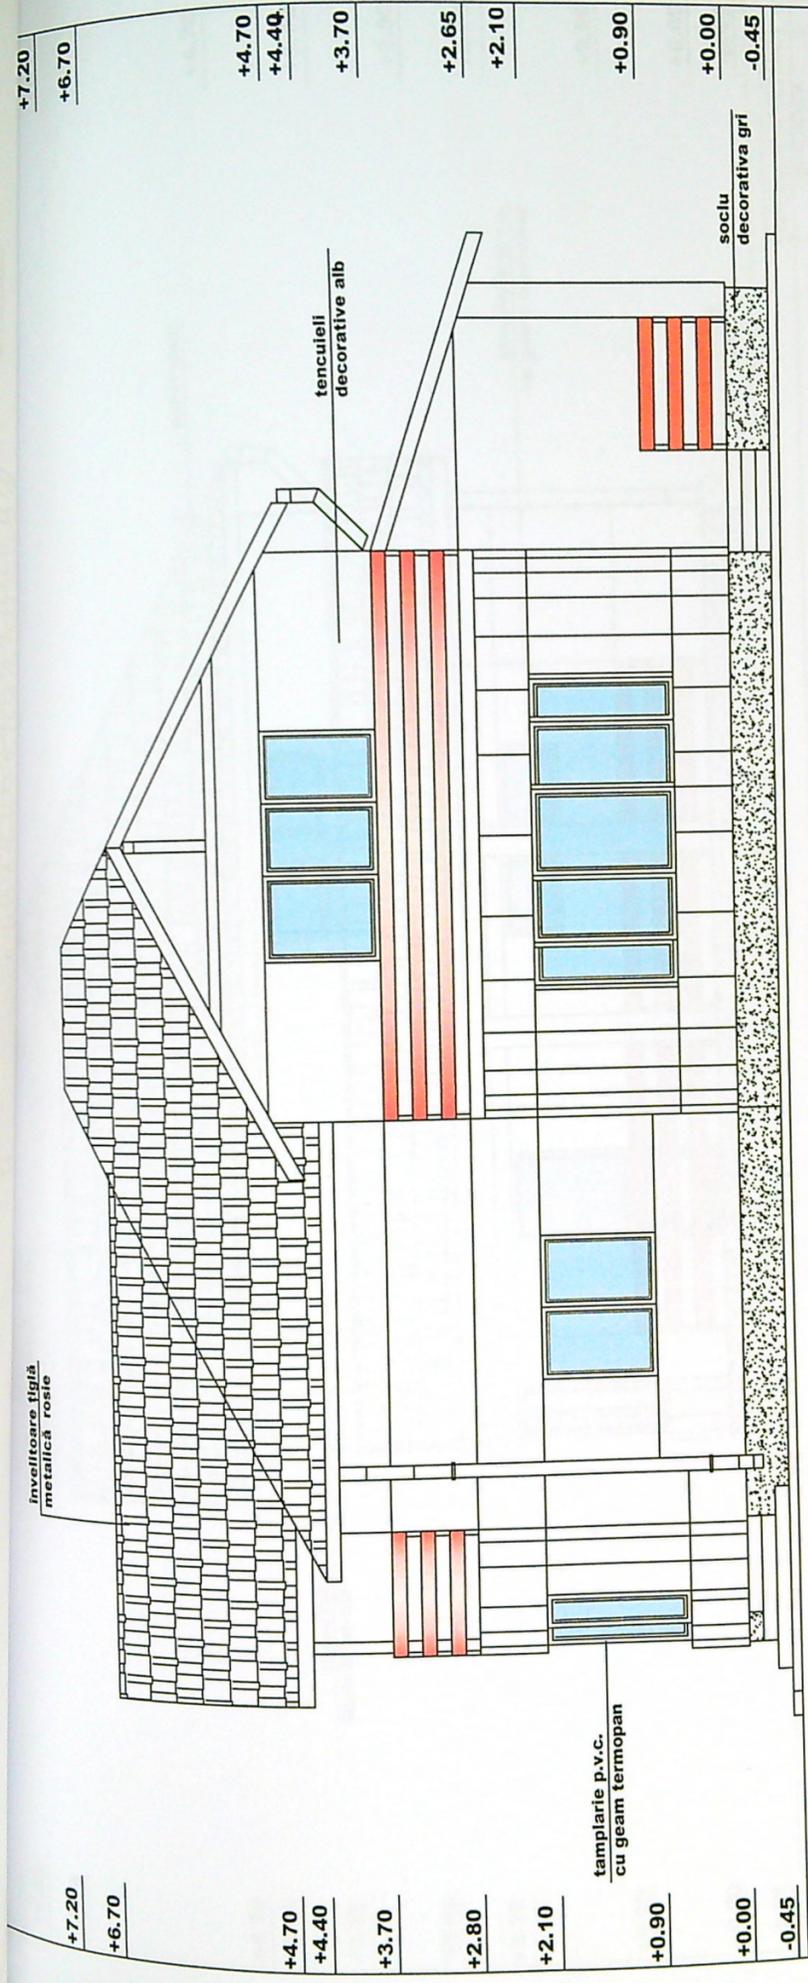

**FAȚADĂ EST SCARA 1:50**


ORDINUL ARHITECTILOR DIN ROMANIA		4768		Mihaela - Clăușia FLUERECI		Arhitect cu drept de semnătură	
Verif. / expert.		Nume		Semnatura		Cerinta	
S.C. GREEN POWER ENERGY S.R.L. Craiova J16 / 498/ 26.03.2008 CUI 25353779		Nume		Semnatura		SCARA 1:50	
Verif. / expert. SEF PROIECT		Nume		Semnatura		SCARA 1:50	
PROIECTAT		ARH. FLUERECI M.		ARH. FLUERECI M.		DATA 2020	
DESEINAT		C. ARH. VOINEA N.		C. ARH. VOINEA N.		DATA 2020	
BENEFICIAR : MIRȘU ILIE - FLORIN , MIRȘU ANISOARA , STRADA EROII SANITARI , NR. 28, MUNICIPIUL CRAIOVA , JUD. DOLJ				PROIECT 76 / 2020			
CONSTRUIRE LOCUINȚĂ Sp+P+Mp ȘI ÎMPREJUMUIRE TEREN				FAZA D.T.A.C.			
FAȚADĂ EST				PLANSĂ NR. A 7			

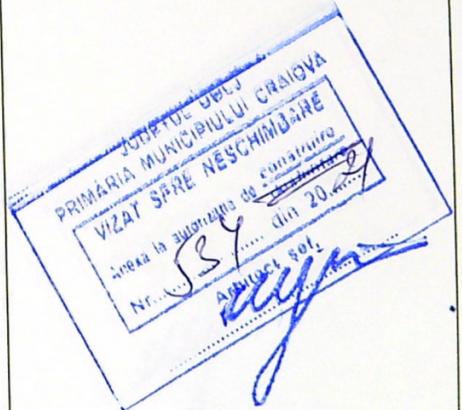

JVA  
21

121  
1  
altim  
2  
shc

5  
4  
3  
2  
1  
r.  
20

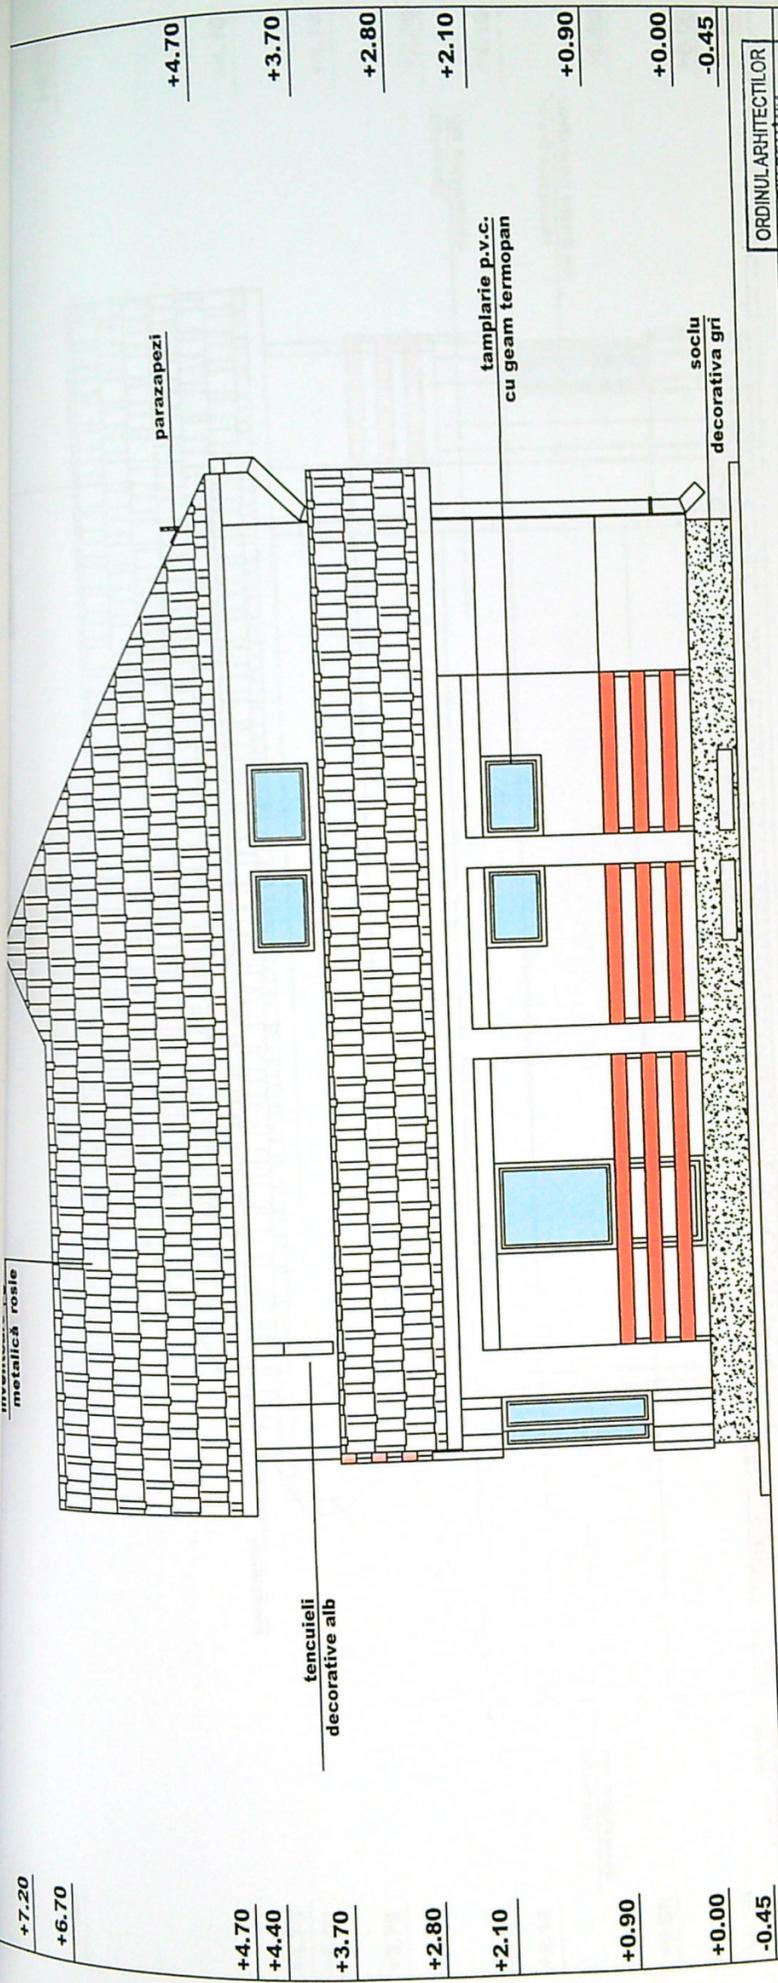

**FAȚADĂ NORD SCARA 1:50**



ORDINUL ARHITECTILOR DIN ROMANIA		4768		Mihail FLUERECI		Arhitect pu drept de asmatinată	
Verif. / expert.	Nume	Semnatura	Cerinta	Referat / expertiza / nr./ data			
S.C. GREEN POWER ENERGY S.R.L.				BENEFICIAR : MÎRȘU ILIE - FLORIN , MÎRȘU ANIȘOARA , STRADA EROII SANITARI , NR. 28, MUNICIPIUL CRAIOVA , JUD. DOLJ			
Verif. / expert. SEF PROIECT	Nume ARH. FLUERECI M.	Semnatura	SCARA 1:50	PROIECT			
PROIECTAT DESENAT	ARH. FLUERECI M. C. ARH. VOINEA N.		DATA 2020	FAZA D.T.A.C.			
S.C. GREEN POWER ENERGY S.R.L. Craiova J16 / 498/ 26.03.2008 CUI 25353779				CONSTRUIRE LOCUINȚĂ Sp+P+Mp ȘI ÎMPREJMUIRE TEREN FAȚADĂ NORD			
ORDINUL ARHITECTILOR DIN ROMANIA				PROIECT 76 / 2020			
ORDINUL ARHITECTILOR DIN ROMANIA				PLANSĂ NR. A 8			

PRIMĂRIA MUNICIPIULUI CRAIOVA  
 VIZAT ȘI PE NEȘCHIMBARE  
 Nr. 534  
 Arhitect rot.

JVA  
 2/1

121  
 1  
 altim  
 2  
 snc

5  
 20