


PLAN DE AMPLASAMENT SI DELIMITARE IN URMA DEZLIPirii - LOT1

scara 1:200

Nr cadastral	232186	Suprafata masurata(mp)		Artesa imobilului: intravilan
Cartea funciara		200		Mun. Craiova, Str. Moteni, nr. 18 fost Moteni, T36, P6, Jud. Dolj.
				UAT: CRAIOVA

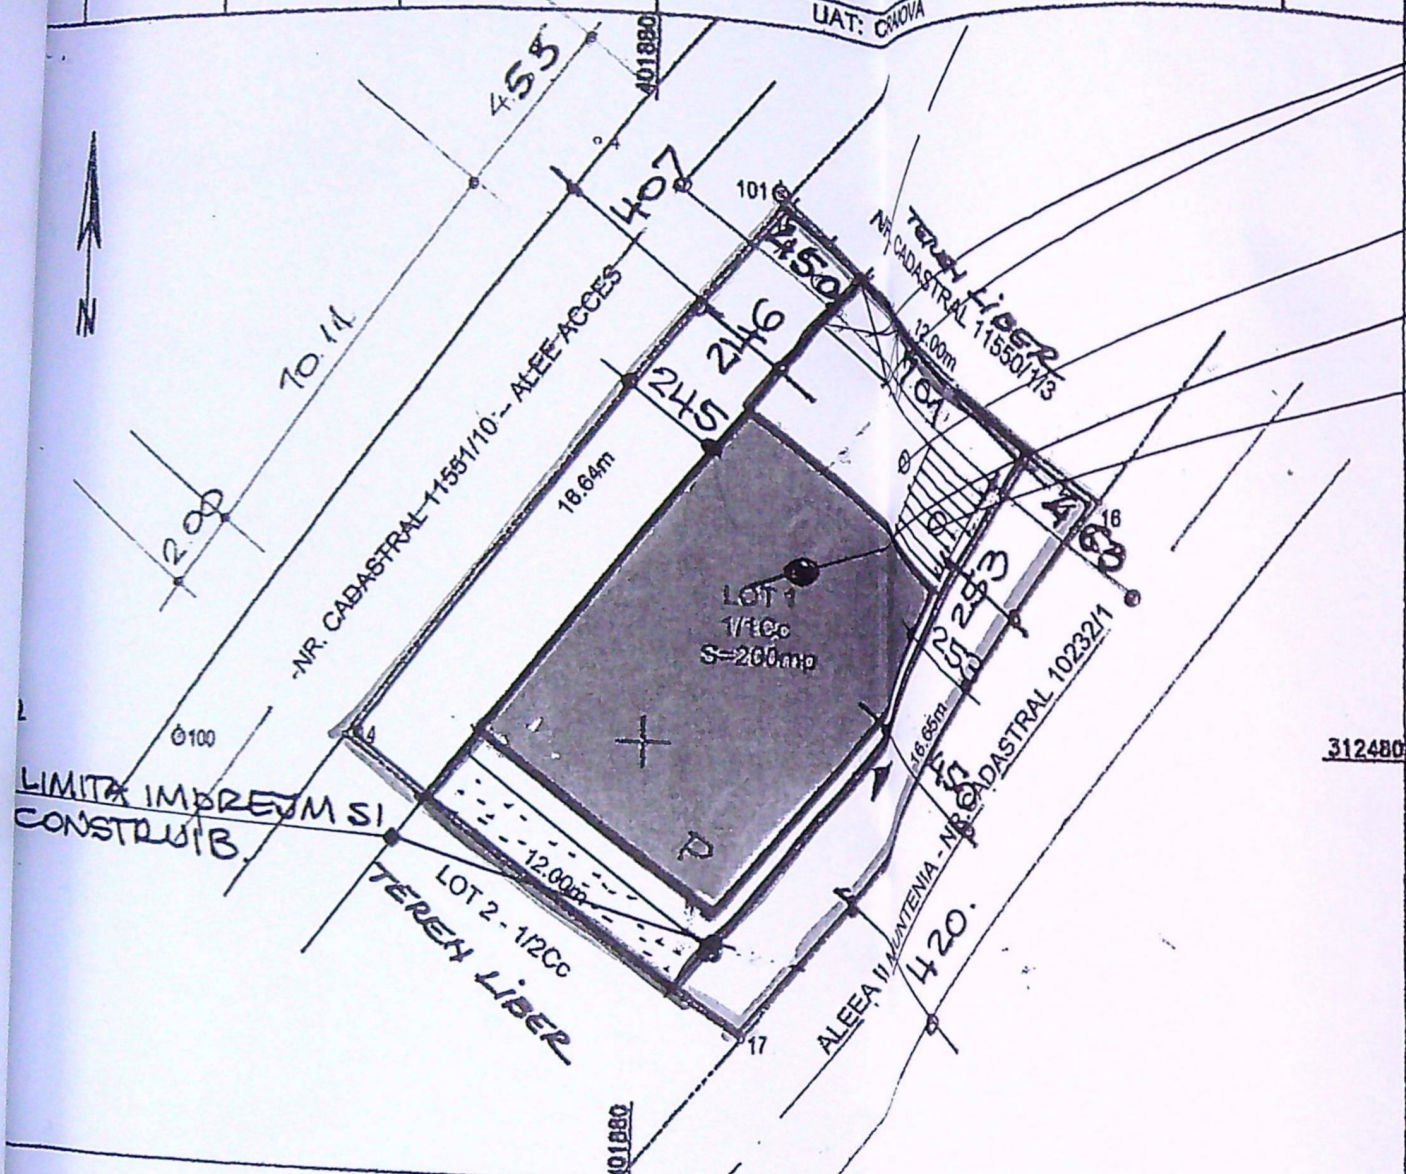

A. Date referitoare la teren			
Parcela	Categoria de folosinta	Suprafata masurata (mp)	Mentii
1/1	Cc	200	
	Total	200	Teren neimprejmuit - limita conventionala.
B. Date referitoare la constructii			
Destinatia	Suprafata construita la sol (mp)		Mentii
TOTAL			
Suprafata masurata = 200 mp			
Suprafata din act = 200 mp			
Executant, ND TOPOGRAPHY SRL		Oficiul de Cadastre si Publicitate Imobiliara Dolj	
Confirm executarea masuratorilor la teren, corectitudinea intocmirii documentatiilor cadastrale si corespundenta acestora cu realitatea din teren.		GRADINARIU ADRIAN	
Semnatura si stampila		Inspector	
Data, Iulie 2018		Confirm introducerea imobilului in baza de date integrata si atribuirea numarului cadastral	
		Semnatura si parafa	
		Stampila BCPI	
		Data.....	

BARACA + WC ECOLOGIC.

PLATFORMA DEPOZIT. IN VRAC.

LOCUINTA CS - FACE

OBIECTUL PREZENTEI DOUM.

RAMPA SPA LARE ROTI

Ac=70,87mp

POT=35%



CUT=0,35

PARCARE + CAROSABIL = 21,0MP
SP. VERZI = 20,0MP

SUPRAFATA TEREN:200.00mp

LEGENDA

LOCUINTA PARTER

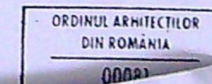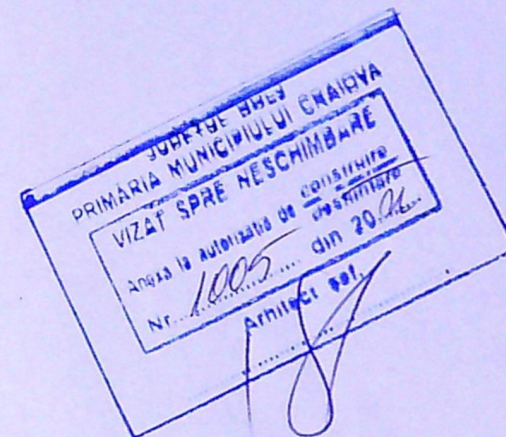




LEGENDA FINISAJE

1. TERMOSISTEM + TENCUIALĂ DECORATIVĂ
2. TÂMLĂRIE P.V.C. (MARON) CU GEAM TERMOIZOLANT
3. ȚIGLĂ METALICĂ (MARON)
4. JGHEABURI ȘI BURLANE DIN TABLĂ



PROIECTOR /	NUME
arh	
PROIECT	
SOCIE	
DECARI	
REG.COM. J1	
BD.1 MAI 77, BLOC	
PROIECT	NUME
PROIECTAT	arh. PRIE F
PROIECTAT	arh. PRIE F
PROIECTAT	arh. PRIE F

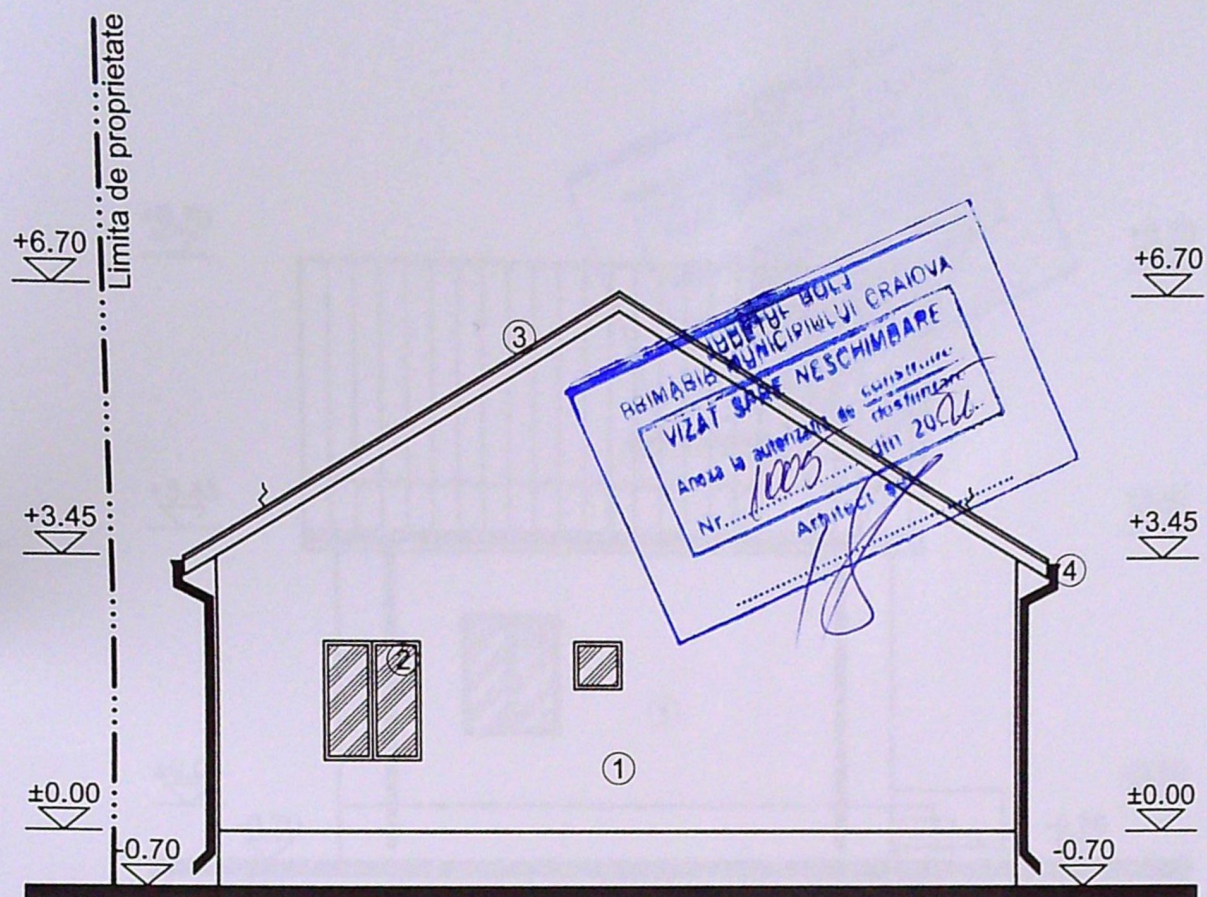


LEGENDA FINISAJE

1. TERMOSISTEM + TENCUIALĂ DECORATIVĂ
2. TÂMLĂRIE P.V.C. (MARON) CU GEAM TERMOIZOLANT
3. ȚIGLĂ METALICĂ (MARON)
4. JGHEABURI ȘI BURLANE DIN TABLĂ



ORDINUL ARHITECTILOR DIN ROMANIA
00081
Florin PRIE

PROIECTOR / PROIECT	NUME
arh. PROIECT	DECA
REG.COM	BD.1 MAI 77, B
PECIFICATIE	NUME
PROIECT	arh. PRIE
PROIECTAT	arh. PRIE
DESENAT	arh. PRIE

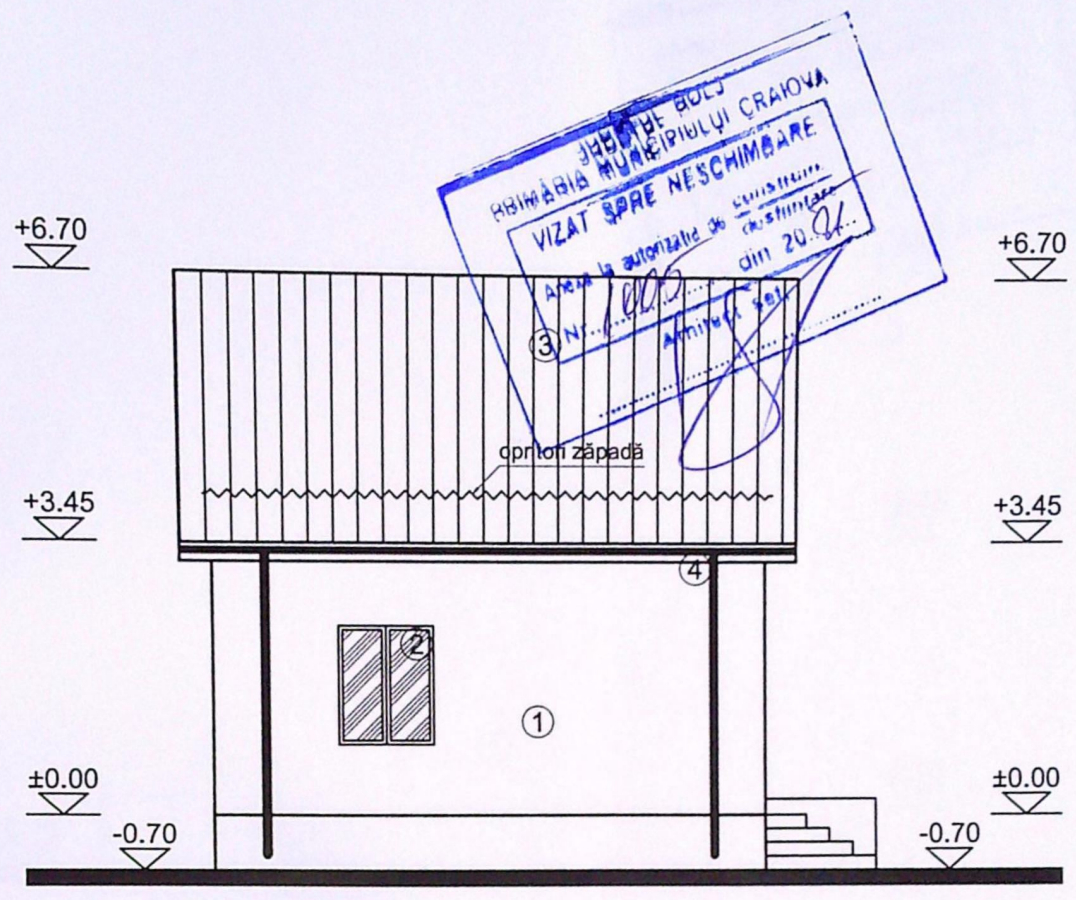


LEGENDA FINISAJE

1. TERMOSISTEM + TENCUIALĂ DECORATIVĂ
2. TÂMLĂRIE P.V.C. (MARON) CU GEAM TERMOIZOLANT
3. ȚIGLĂ METALICĂ (MARON)
4. JGHEABURI ȘI BURLANE DIN TABLĂ



ORDINUL ARHITECTILOR DIN ROMANIA
00081
Florin PRIE
Libertate și drept de conștiință

PROIECTOR / PROIECT	NUME
SOCIETATEA DECARH PI REG.COM. J16/96/1 BD.1 MAI 77, BLOC 26, A	
PROIECTAT	NUME
PROIECTAT	arh. PRIE FLOR
PROIECTAT	arh. PRIE FLOR
PROIECTAT	arh. PRIE FLOR

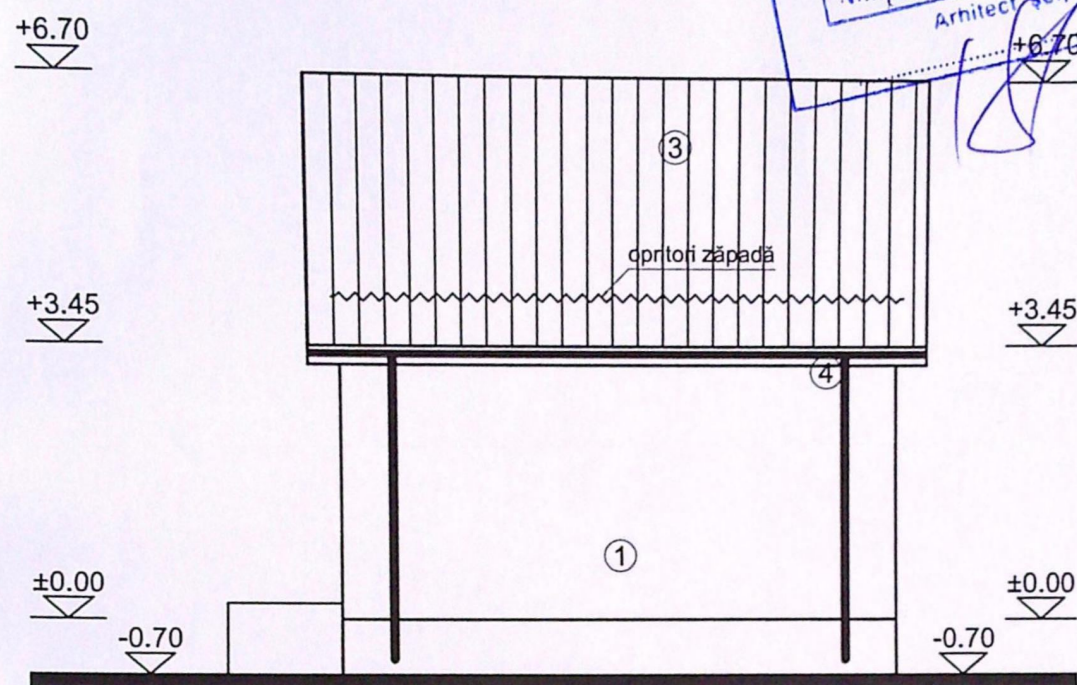

LEGENDA FINISAJE

1. TERMOSISTEM + TENCUIALĂ DECORATIVĂ
3. ȚIGLĂ METALICĂ (MARON)
4. JGHEABURI ȘI BURLANE DIN TABLĂ



PROIECTOR
CENT
arh
PROIE
SPECIFIC
DE PRO
PROIECT
REZENA