


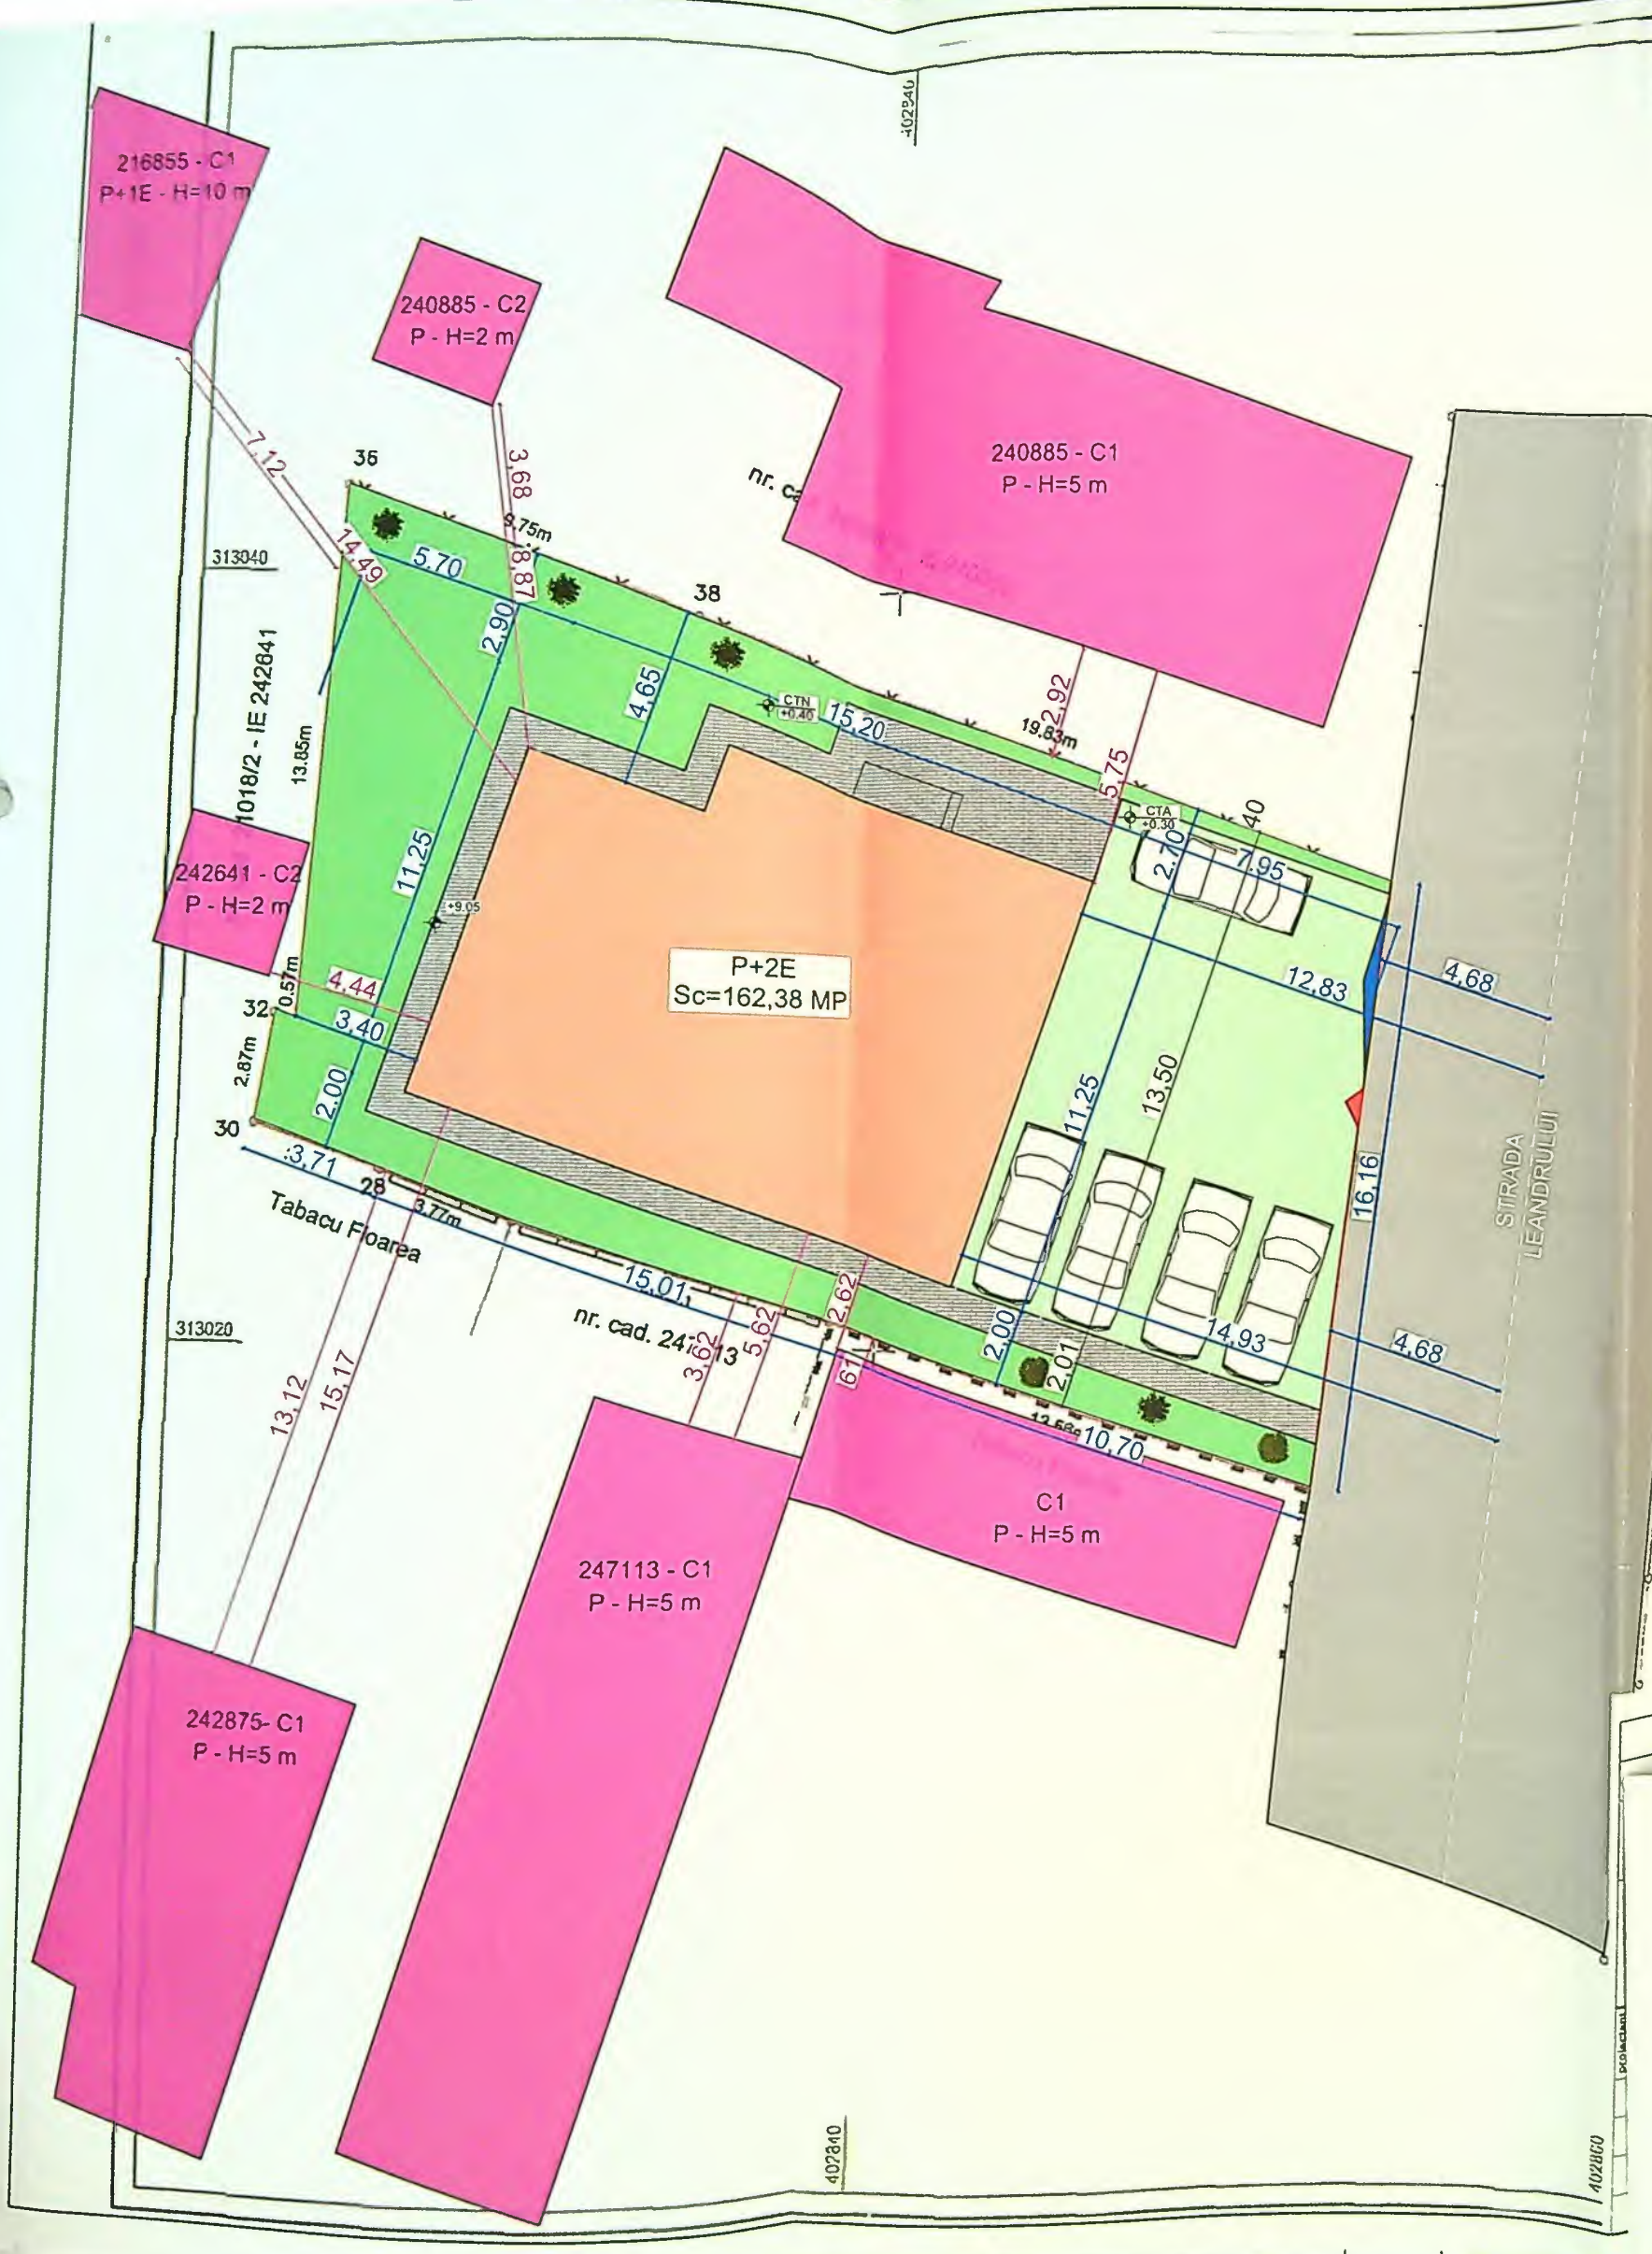

Plan de amplasament si delimitare a imobilului
Scara 1:200

Nr. cadastral	Suprafata masurata a imobilului (mp)	Adresa imobilului
9871	468	Mun. Craiova, str. Leandruului, nr. 5 (fost nr. 3A), Judetul Dolj
Nr. Cartea Funciara		Unitatea Administrativa Teritoriala (UAT)
208334		CRAIOVA

A. Date referitoare la teren			
Nr. parcela	Categoria de folosinta	Suprafata (mp)	Mentii
1	CC	468	Teren imprejmuit partial cu gard scandura, gard beton
-	-	-	gard sarma cu postament beton si zid construit.
Total	-	468	-
B. Date referitoare la constructii			
Cod	Destinatie	Suprafata construita la sol (mp)	Mentii
C1	CA	12	Anexa, S. construita la sol: 12mp.
-	-	-	-
-	-	-	-
-	-	-	-
Total	-	12	-

Suprafata totala masurata a imobilului = 468mp
Suprafata din act = 468mp

Confirm executarea masuratorilor la teren, corectitudinea intocmirii documentatiei cadastrale si corespondenta acestora cu realitatea din teren
Executant: SC OMFA EXIM SRL
P.J.A. seria RO-B-J nr. 1627 casa a III-a
BACIU EUGEN
P.F.A. seria RO-DJ-F nr. 0129 categoria B

Confirm introducerea imobilului in baza de date integrata a cartii cadastrale
Inspector
192481/2021

BACIU
EUGEN

Semnat digital de BACIU
EUGEN
Data: 2021.08.12
22:16:43 +03'00'

Gabriela
Bondei

Semnat digital
de Gabriela
Bondei
Data: 2021.09.03
16:09:41 +03'00'

Stampila BCPI

Data.....

LEGENDA:

- TEREN AMPLASAMENT = 468,00 mp
- LOCUINTA PROPUISA = 162,38 mp
- ALEE PIETONALA = 55,30 mp
- ALEE CAROSABILA = 119,80 mp
- SPATIU VERDE = 130,32 mp
- IMPREJMUIRE PROPUSA = 16,16 m
- ACCES PIETONAL
- ACCES AUTO

S TEREN: 468,00m²


Sc: 162,38 m²
Sd: 487,14 m²

POT EXISTENT : 0,00 %
CUT EXISTENT : 0,00

POT PROPUIS : 34,69 %
CUT PROPUIS : 1,04

PROIECTANT
DOLJ ROMANIA
3018

Cristian Georgescu

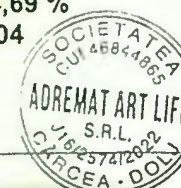





JUDETUL DOLJ
PRIMAria MUNICIPIULUI CR
1257 SPRE NESCHIMB
NR. 1 cor
de
455
Arhitect sgt.

-Verificator -Expert	Nume	Semnătura	Cerința	refera/expertiza nr.
proiectant general	S.C. ADREMAT ART LIFE S.R.L. COMUNA CÂRCEA, SAT CÂRCEA, STR. MIHAI VITEAZUL NR.25B, SPATIU COMERCIAL NR.12, JUDETUL DOLJ TEL. 0724 468066			beneficiar:
proiectant de specialitate	VERIDIC BREBENEL STORE S.R.L. MUN. TG-JIU, STR. VICTORIEI, BL. 21, ET. P TEL. 0724 544 222			beneficiar:
Specificație	Nume	Semnătura	Scara: 1:100	proiect: amplasament:
Seî proiect	Ing. Ristea Andreea Maria			
Proiectat	C. arh. Brebenel G. Cristian		04. 2025	planșă:
Desenat	Ing. Deliu Angela-Claudia			
				FATADA SUD-EST



