


PLAN DE AMPLASAMENT SI DELIMITARE A IMOBILULUI
Scara 1:500 (INTRAVILAN)

cadastral	Suprafata masurata	Adresa imobilului
215472	500 mp	T. 61, P. 1
ea Funciara nr.		UAT MUN. CRAIOVA



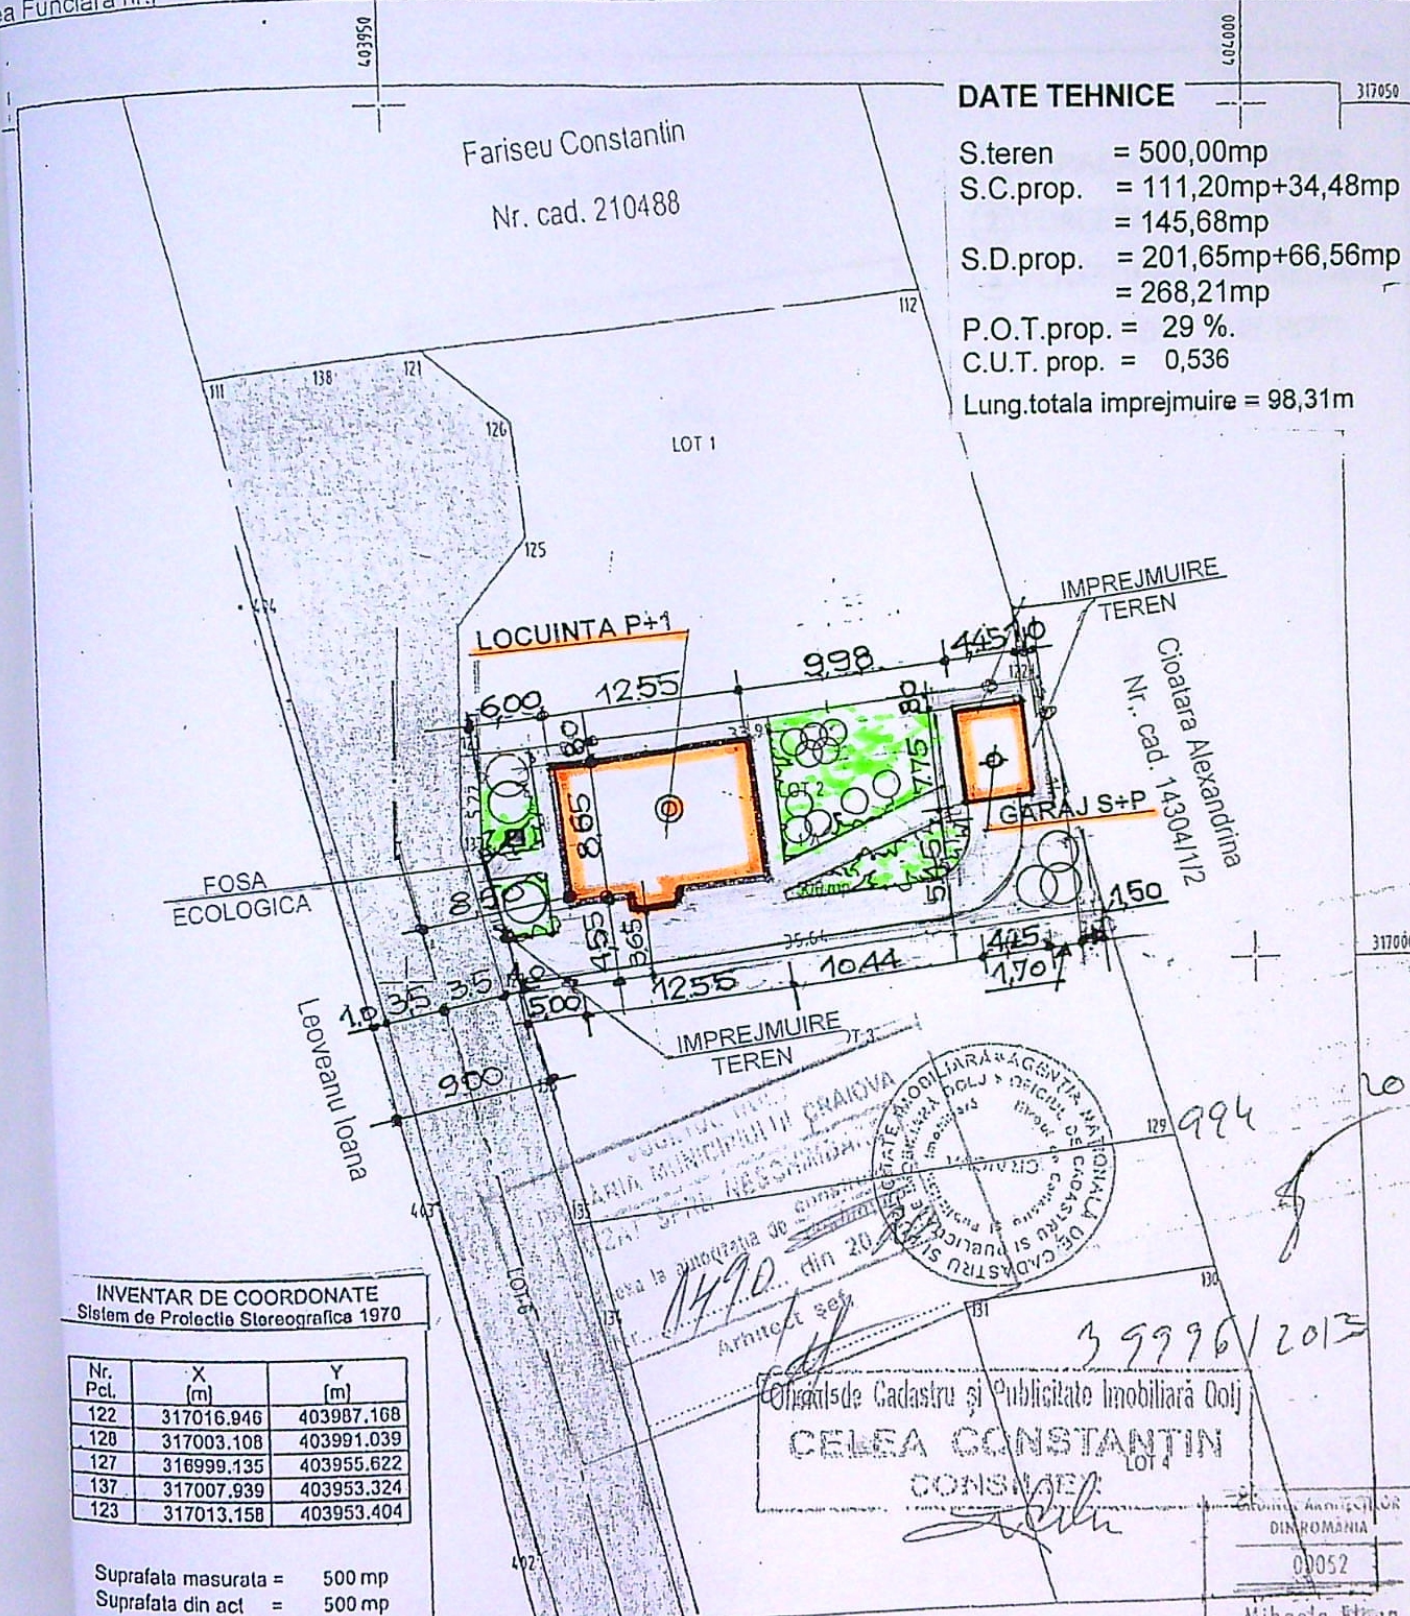


A. Date referitoare la teren				
Nr. parcela	Categoria de folosinta	Suprafata (mp)	Valoarea de Impozitare (lei)	Mențiuni
1	A	500	55000	LOTUL 2: Accesul se face prin LOT 1 d. in D.e. 25
Total		500	55000	

ATOR	Ing.	A	Referat nr.	
ICATOR/PERT	NUME	SEMNA.	CERINTA	REFERAT/EXPERTIZA NR./ DATA
				CHERCHILANA-MARIA
				Pr. nr.

FINISAJE EXTERIOARE

1.MOZAIC; 2.TENCUIALA DECORATIVA ALBA; 3.TENCUIALA DECORATIVA CREM;
4.TIGLA METALICA MARON; 5.BALUSTRADA FIER FORJAT; 6.TAMPLARIE PVC MARON.

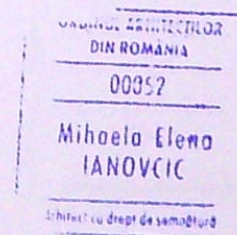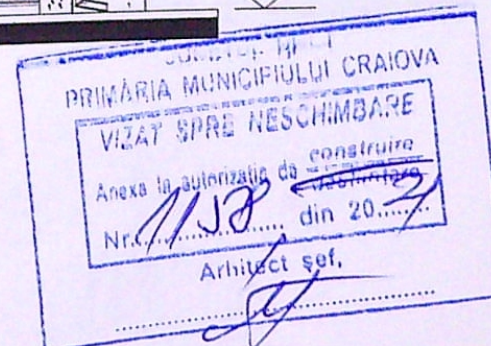
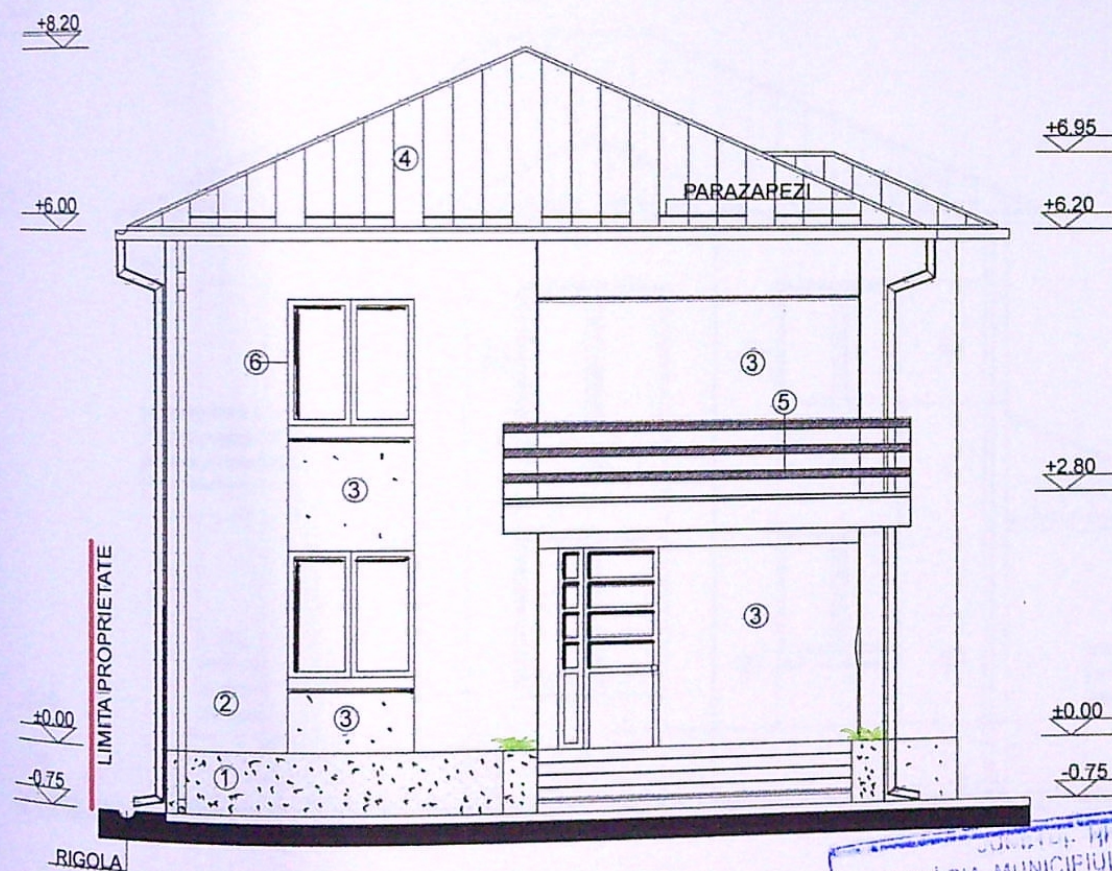


Acest proiect este proprietatea intelectuală a arh. M.E. Ianovic și este valabil numai cu stampila în original.
În virtutea dreptului de autor, folosirea lui de către terți este permisă numai cu acordul autorului.

VERIFICATOR

FINISAJE EXTERIOARE

1.MOZAIC; 2.TENCUIALA DECORATIVA ALBA; 3.TENCUIALA DECORATIVA CREM;
4.TIGLA METALICA MARON; 5.BALUSTRADA FIER FORJAT; 6.TAMPLARIE PVC MARON .

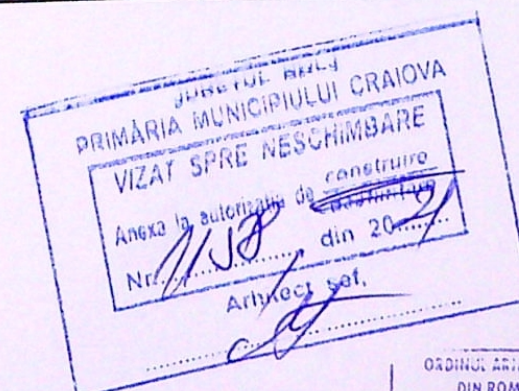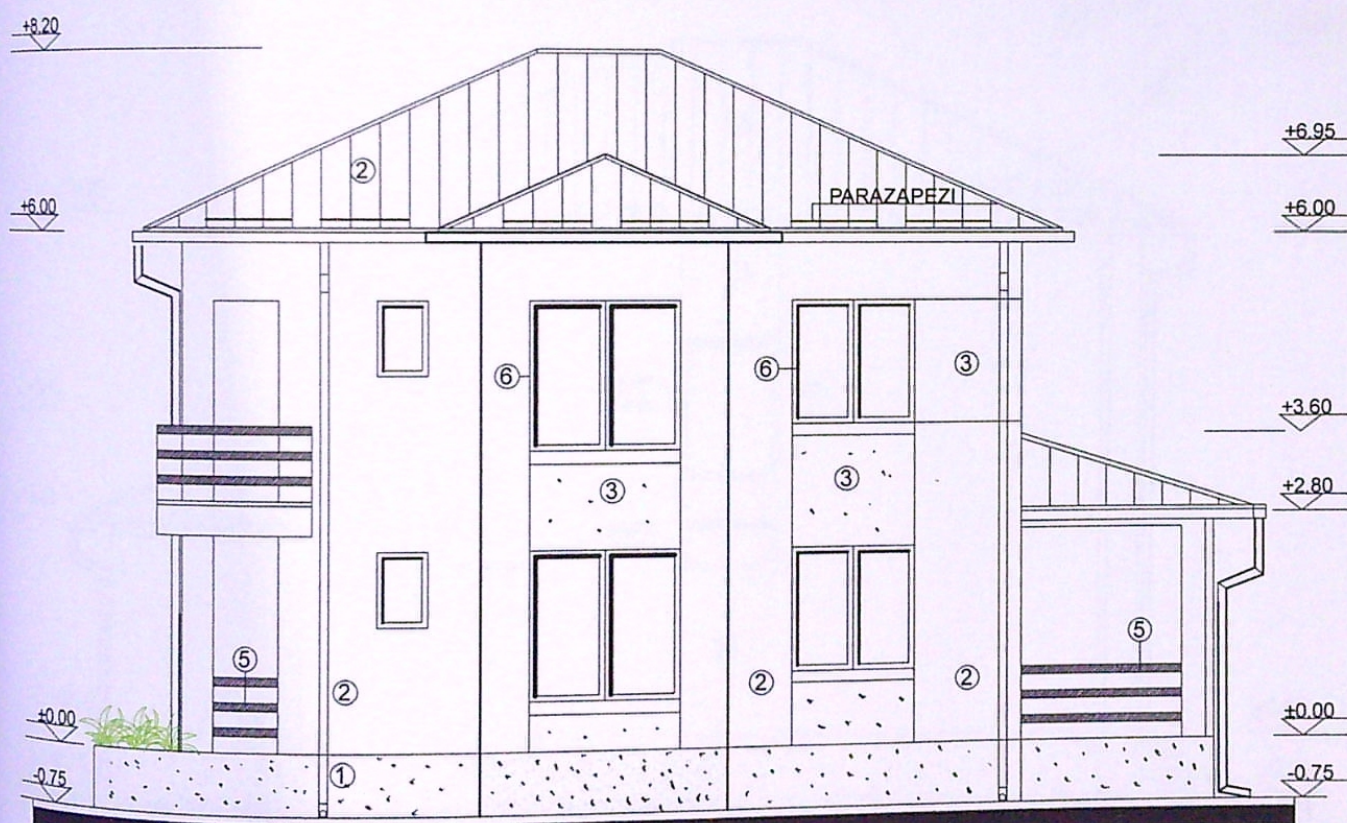

ORDINUL ARHITECTILOR
DIN ROMANIA
00052
Mihaela Elena
IANOVIC
Arhitect cu drept de semnătură

Acest proiect este proprietatea intelectuală a arh. M.E. IANOVIC și este valabil numai cu stampila în original.
În virtutea dreptului de autor, folosirea lui de către terți este permisă numai cu acordul autorului.

VERIFICATOR

Referat nr.: