


PLAN DE AMPLASAMENT SI DELIMITARE A IMOBILULUI (ntroviu)

Scara 1:500

Nr. cadastral	Suprafata masurata	Adresa imobilului	Corpul
245906	S=431mp	Mun. CRAIOVA, Aleea DRUMUL CORNESULUI nr. 300 (Poarta T. 67.P. 4/11)-CORPUL 1001	
Carte Funciara nr.	UAT	CRAIOVA	

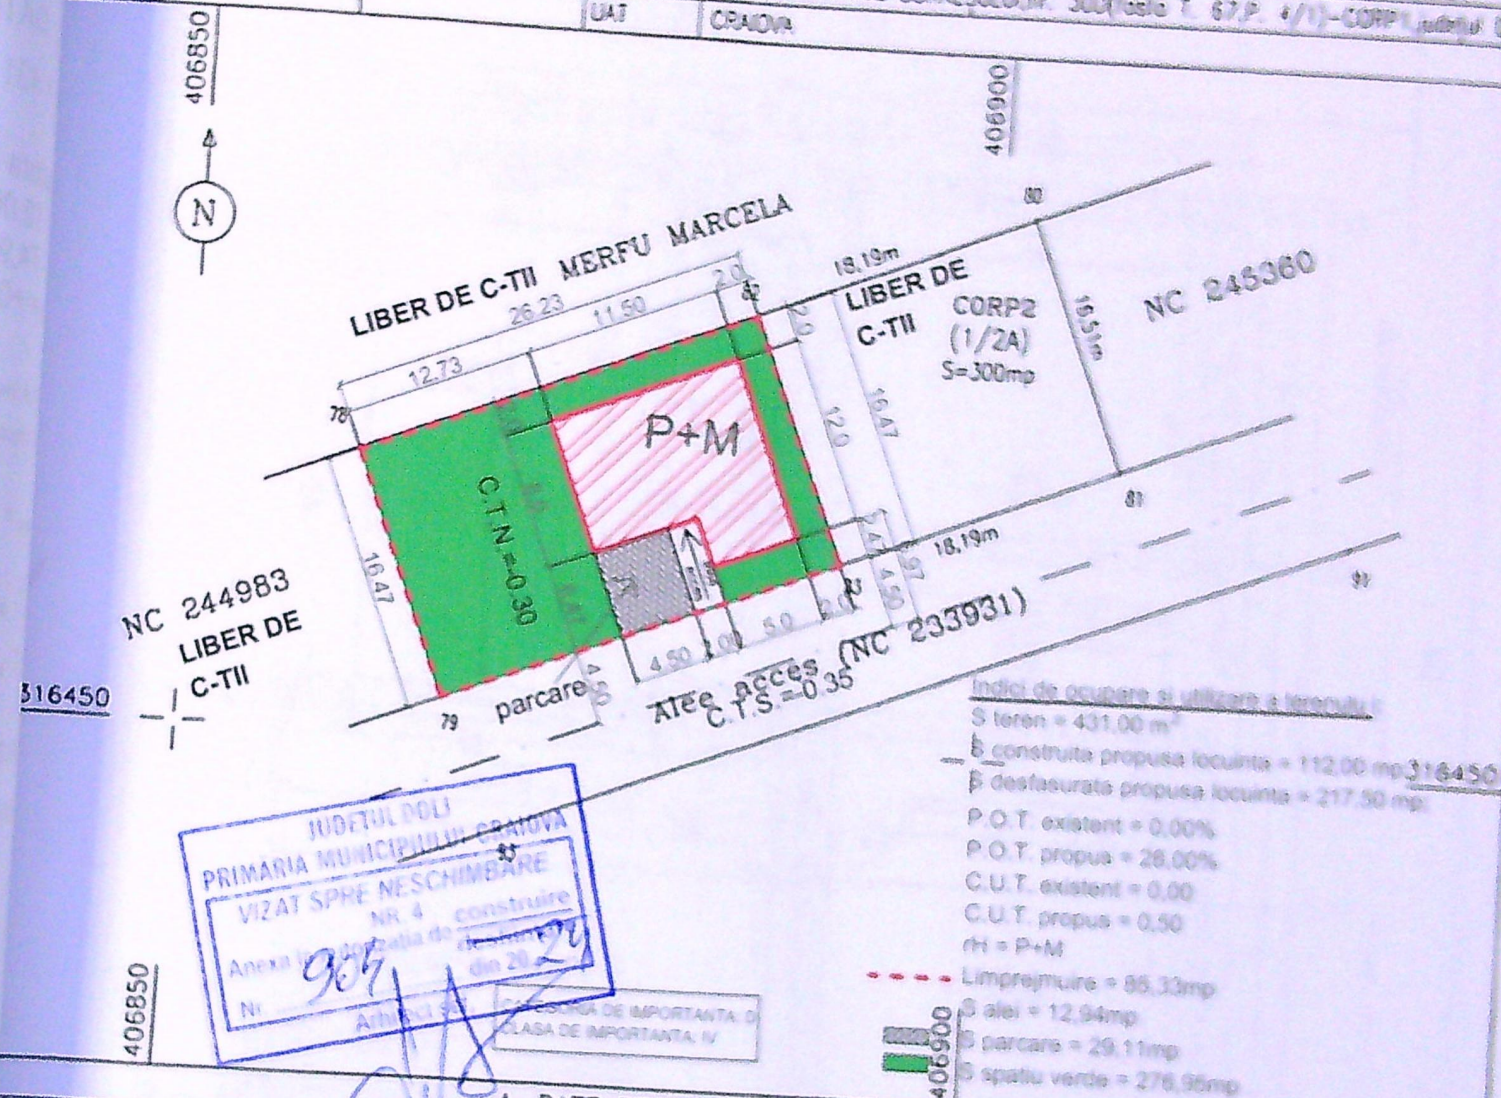

JUDETUL DOLU
PRIMARIA MUNICIPULUI CRAIOVA
VIZAT SPRE NESCHIMBARE
NR. 4
Anexa la proiectul de constructii
din 20.12.2020
Nr. 907


Indici de ocupare si utilizare a terenului:
S teren = 431.00 mp
S construite propusa locuinta = 112.00 mp
S destasurate propusa locuinta = 217.50 mp
P.O.T. existent = 0.00%
P.O.T. propus = 26.00%
C.U.T. existent = 0.00
C.U.T. propus = 0.50
rh = P+M
--- Limprejmuire = 86.33mp
S alei = 12.94mp
S parcare = 29.11mp
S spatiu verde = 276.96mp

A. DATE REFERITOARE LA TEREN			
Nr. parcelor	Categoria de folosinta	Suprafata (mp)	Observatii
1/1	A	431	Intre punctele 78,82,83,79,78 - linia conventionala;
	Total	431	

B. DATE REFERITOARE LA CONSTRUCTII			
Cod	Destinatia	Suprafata construita la sol (mp)	Observatii
	Total		

Suprafata totala masurata a imobilului = 431 mp


95

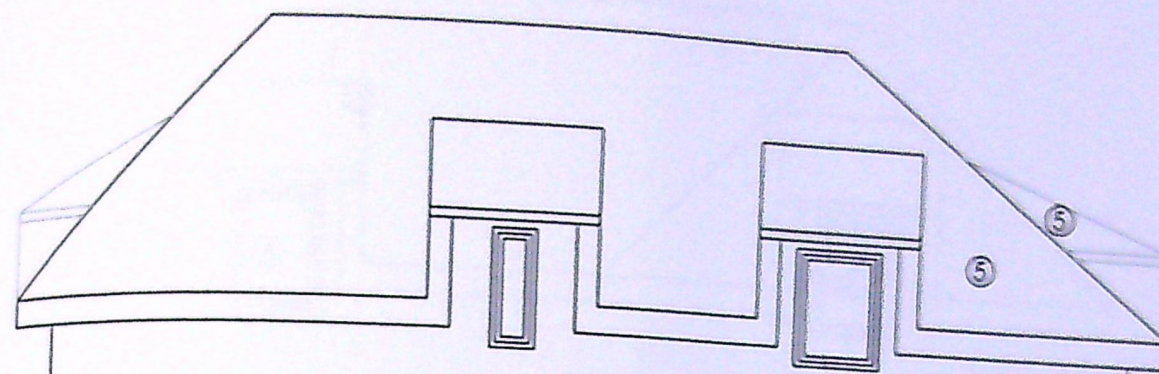

JUDETUL CRAIOVA
PRIMARIA MUNICIPIULUI CRAIOVA
VIZAT SPRE Neschimbare
Nr. 904
Anexa la autorizatia de construire
Nr. 2024
Arhitect: [Signature]

FATADA EST - SC. 1:100

+7.75
+6.70
+6.75
+5.55
+4.45
+3.25
+2.05
+0.85
-0.35

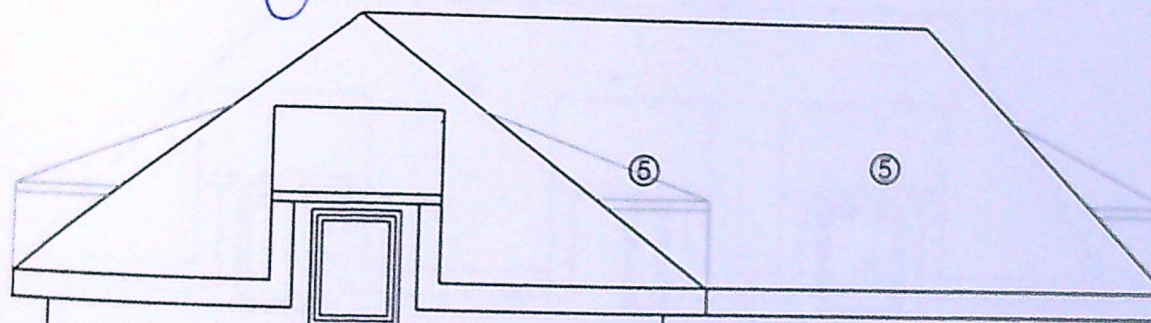

PROIECTANT
4191
Gabi Popescu
POPOSCU

97

