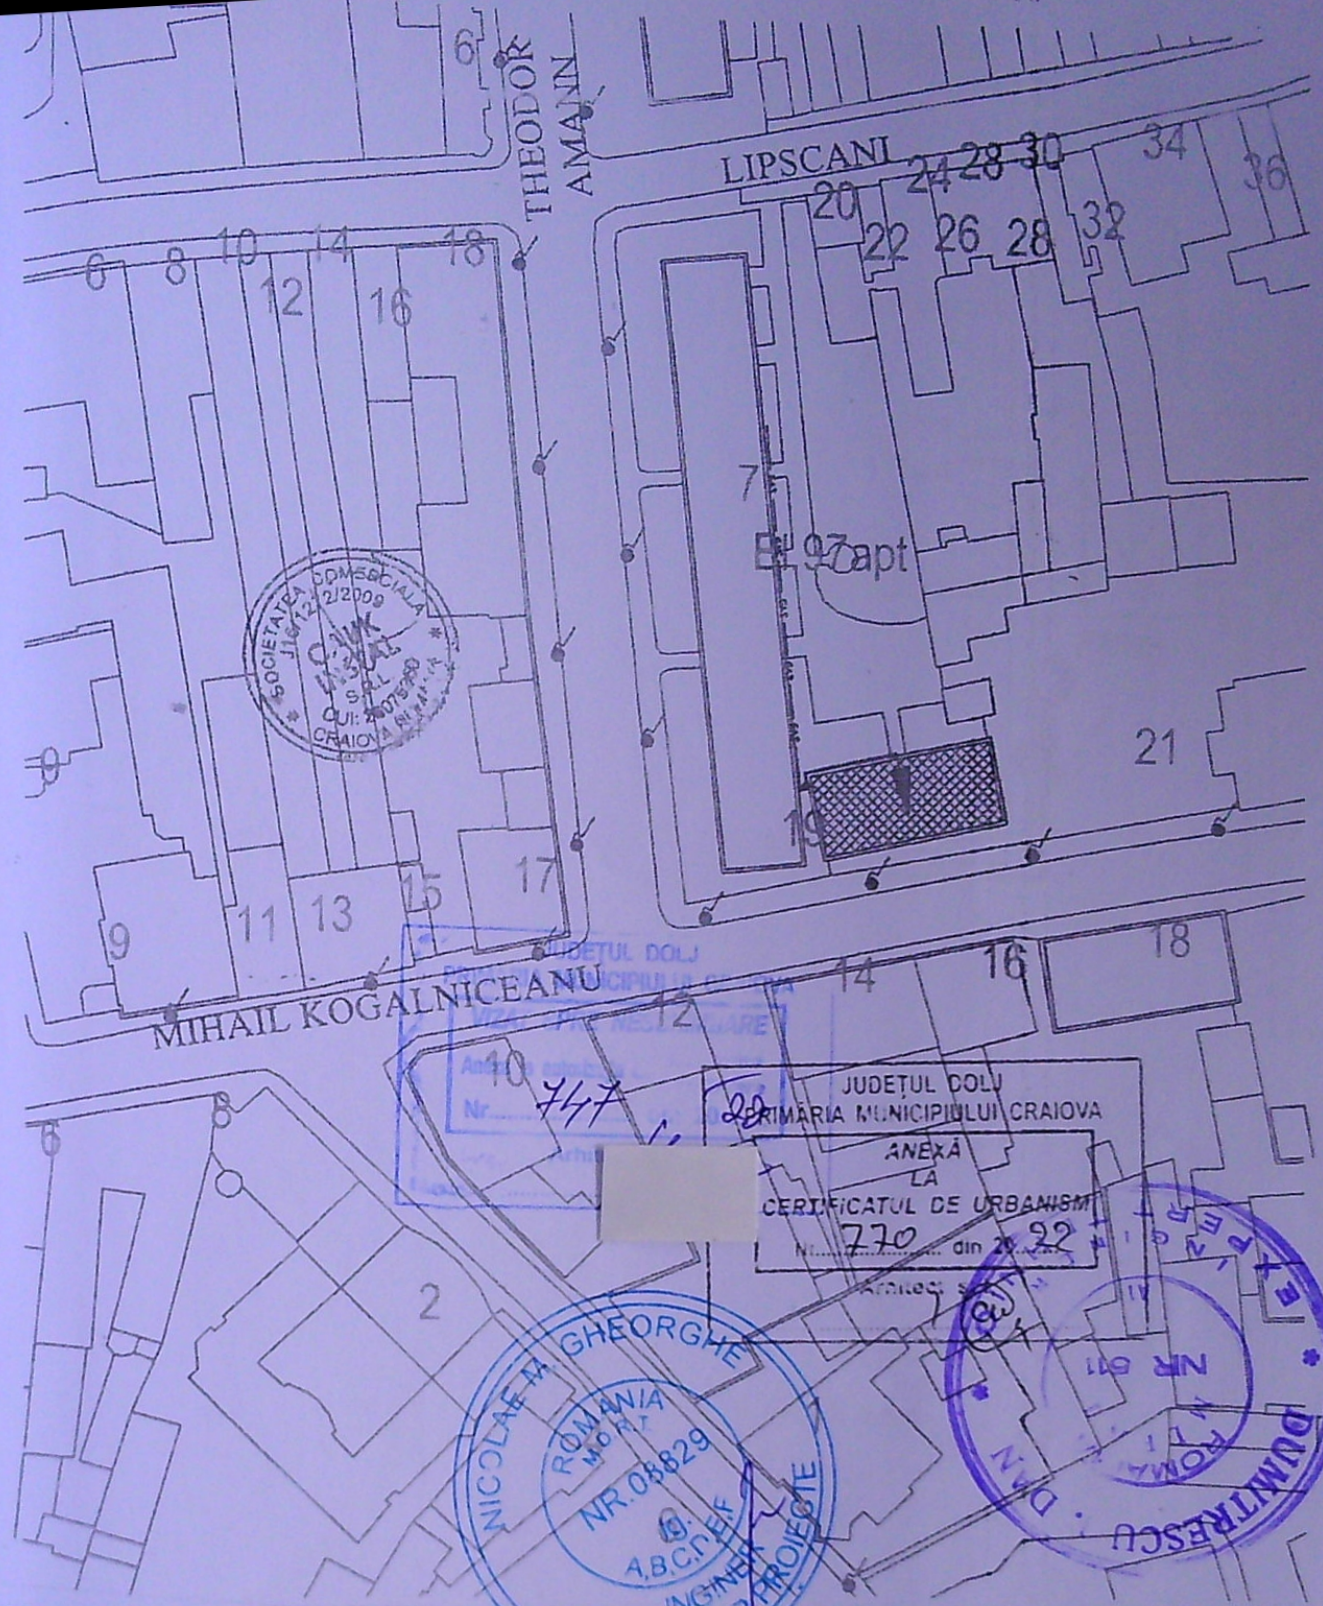

expert ing. Dumitrescu	A1	648/10.05.22	

SC ACMD TEHNO PROIECT SRL *J16/1806/2021* Aut.nr. 20395/03.08.2021(valabila pana la 02.03.2026) Tel: 0745771191; e-mail:tehno.proiect@yahoo.com		**Beneficiar: SC PREST EXPERT SRL** **Adresa: CRAIOVA, STR. MIHAIL KOGALNICEANU, NR.19, BL. 97 APT., SC.E, AP.10**	**Pr.nr** **180/2022**
SPECIFICATIE / NUME / SEMNATURA		SCARA 1:500	**SEPARARE INSTALATIE UTILIZARE GAZE NATURALE IN VEDEREA CONTORIZARII PE APARTAMENTE**	Faza AC
SEF PROIECT	Ing. Draghici M.			
PROIECTAT	Ing Draghici C		DATA: 2022	**PLAN DE SITUATIE**	G1
DESENAT	Ing. Draghici C			