

lucrărilor de construc...

solicitantul urmând să obțină, în ca...


SECRETAR GENERAL

ARHITECT SEF,

din...

AMPLASAMENT SI DELIMITARE A IMOBILULUI LOT 1

Nr. Cadastral	Supraf. masurata (mp)	Scara 1:500	Adresa Imobilului
247314	411		Mun. Calova, Strada Drumul Muntenilor Nr. 72, T 24, P 5, Jud. Dolj - intravilan
Nr. Cartea Funciara		Unitatea Administrativ Teritoriala (UAT)	
		Calova	

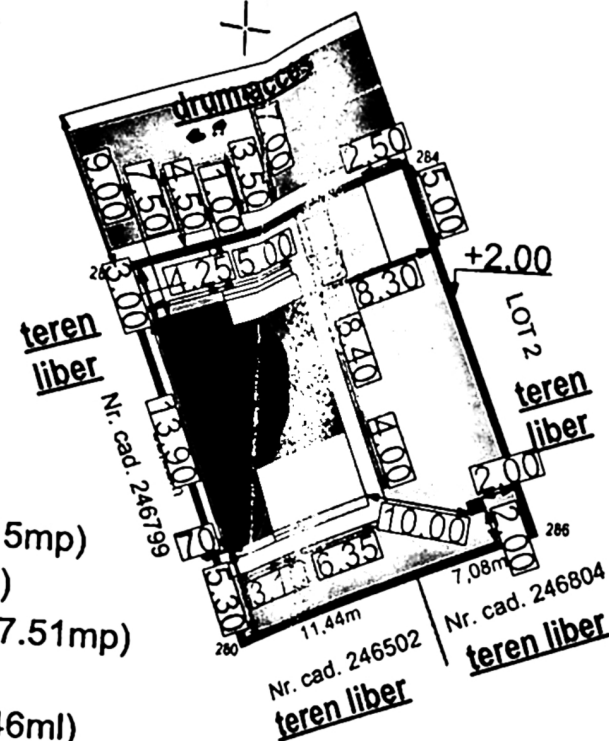

LEGENDA:

- Constructie propusa (99.15mp)
- Terase propuse (32.90mp)
- Alee pietonala propusa (57.51mp)
- Spatiu verde (208.94mp)
- Imprejmuire propusa (81.46ml)
- Fosa septica
- Loc de parcare (12.50mp)

408425

408450

408475

A. Date referitoare la teren			
Nr. parcela	Categorie de folosinta	Suprafata (mp)	Mentiiuni
1	A	411	Teren intravilan neimprejmuit
Total		411	

B. Date referitoare la constructii			
Cod	Destinatia	Supraf. construita la sol (mp)	Mentiiuni
Total			

Suprafata totala masurata a imobilului = 411 mp

Executant: ING. TUTA MARIAN ALIN
CERTIFICAT DE AUTORIZARE SERIA RO-B-F,
NR. 1851, CATEGORIA A
(PERSOANA FIZICA AUTORIZATA DE ANCPPI)
Confirm executarea masuratorilor la teren,
corectitudinea intocmirii documentatiei cadastrale si
corespondenta acestora cu realitatea din teren

MARIAN-
ALIN TUTA
Data: 06.2021

Inspector 148269/2021
Confirm introducerea imobilului in baza de date
integrata si atribuirea nr. cadastral

Roxana
Maria
Oroviceanu
Semnat digital
de Roxana
Maria
Oroviceanu


Data:


Semnat digital
de MARIAN-ALIN
TUTA
Data: 2021.06.10
13:50:48 +03'00'

INDICI URBANISTICI:

$S_t = 411,00 \text{ mp}$
 $S_{constr.ex.} = 0,00 \text{ mp}$
 $S_{constr.pr.} = 132,05 \text{ mp}$
 $S_{desf.ex.} = 0,00 \text{ mp}$
 $S_{desf.pr.} = 226,10 \text{ mp}$

$P.O.T.ex. = 0,00\%$
 $P.O.T.propus. = 32,12\%$
 $C.U.T.ex. = 0,00$
 $C.U.T.propus. = 0,5$

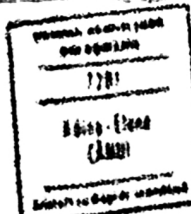

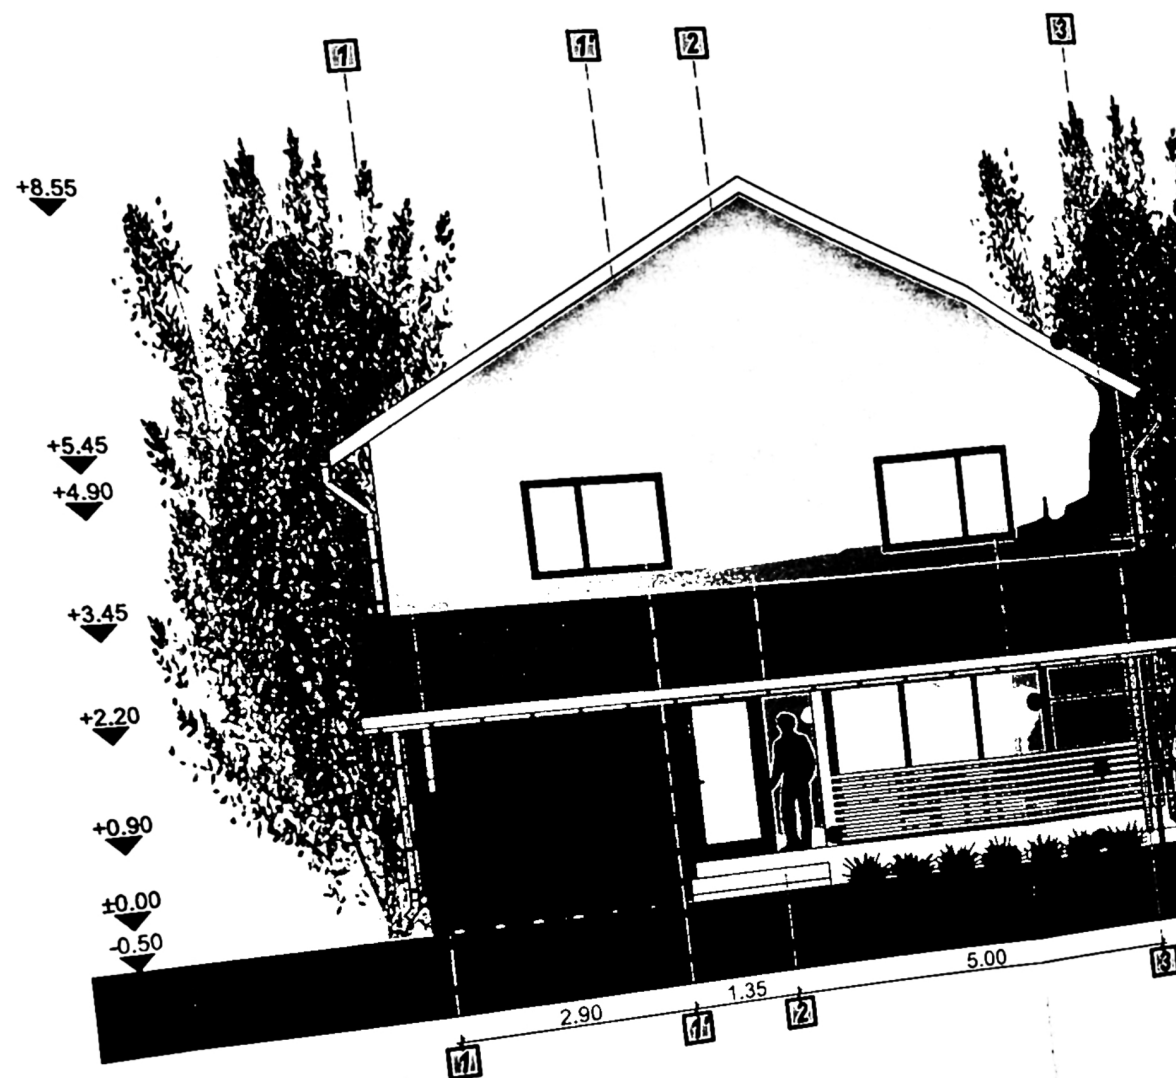

Invelitoare tabla

Pazie lemn alb

Jgheab tabla zincata

Tencuiala aplicata pe polistiren expandat - gri


Tamplarie termoefficienta P.V.C - sticla clara

Burlan tabla zincata


Balustrada lemn

Stalp lemn

Soclu tencuiala decorativa marmorata

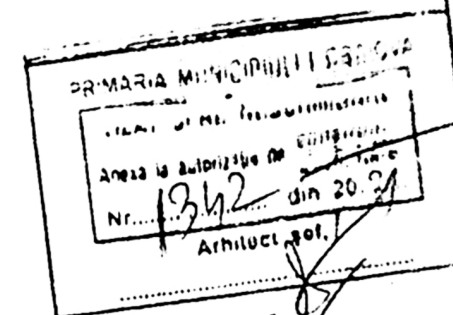


Cat de imp "D"
Clasa de imp IV
Reg de inaltime *propus* : P+E

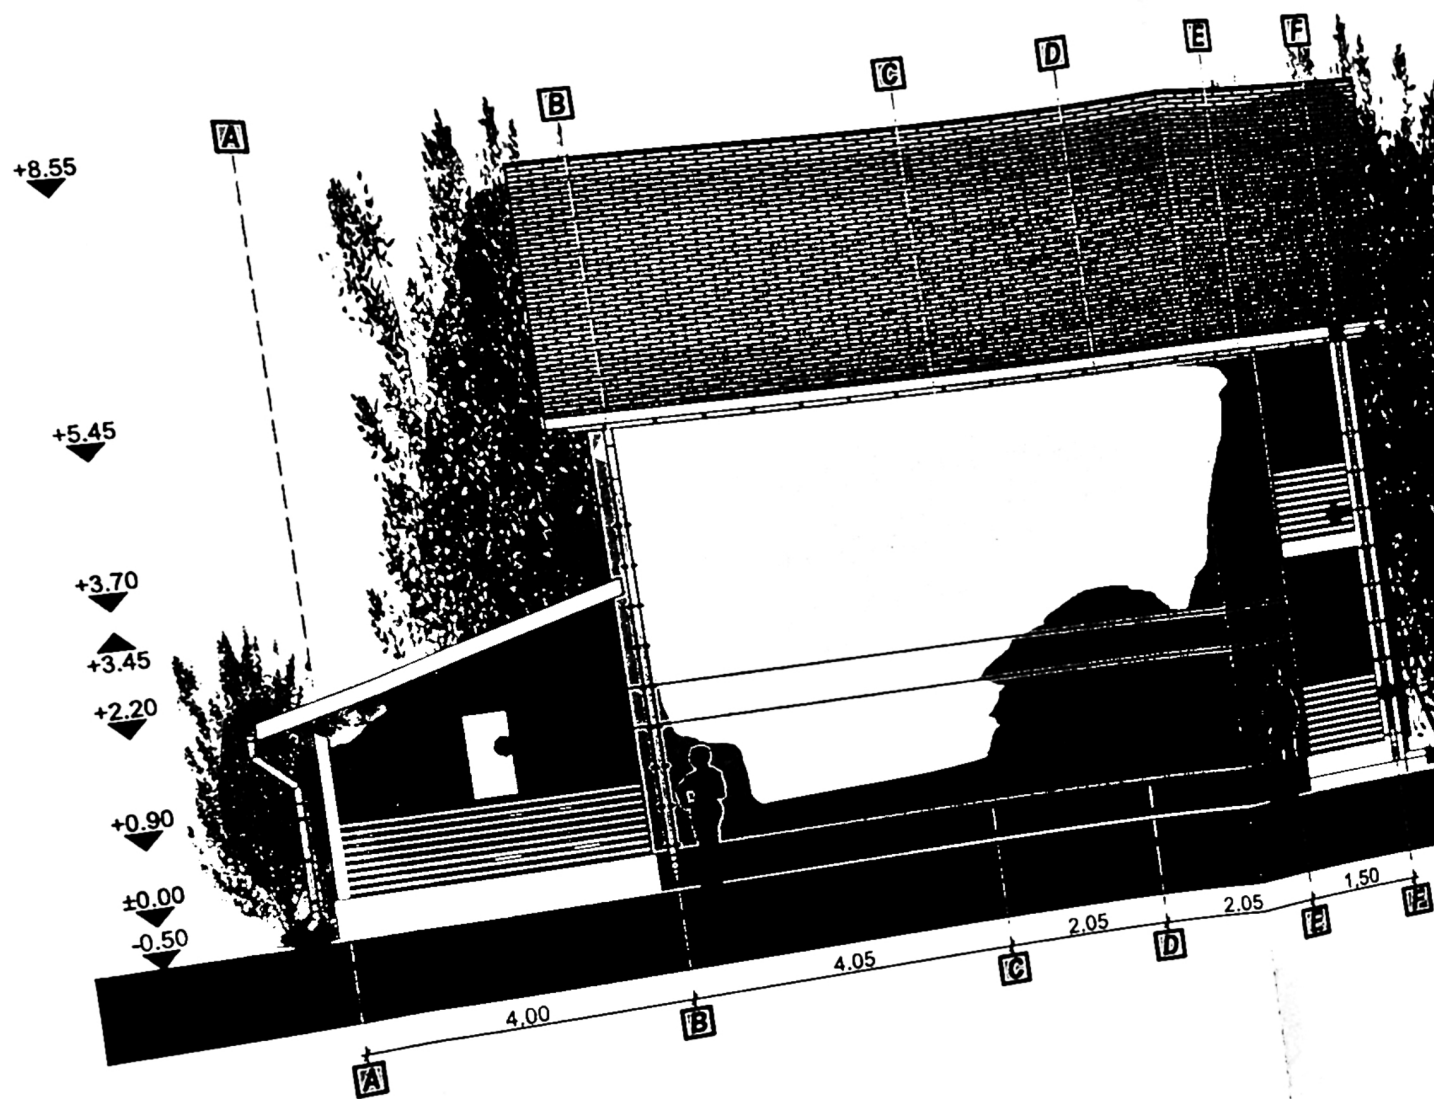


Invelitoare tabla
 Paze lemn alb
 Jgheab tabla zincata

Balustrada lemn
 Stalp lemn
 Tamplarie termoefficienta P.V.C - sticla clara
 Tencuiala aplicata pe polistiren expandat - gri
 Burlan tabla zincata
 Soclu tencuiala decorativa marmorata

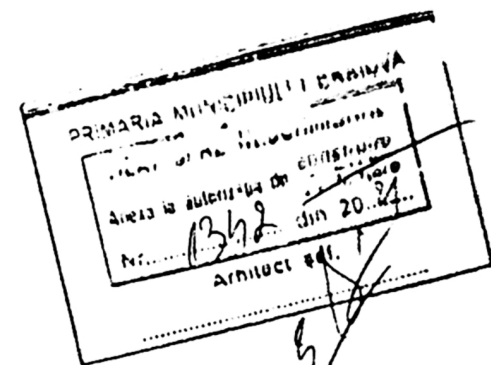

Cat de imp "D"

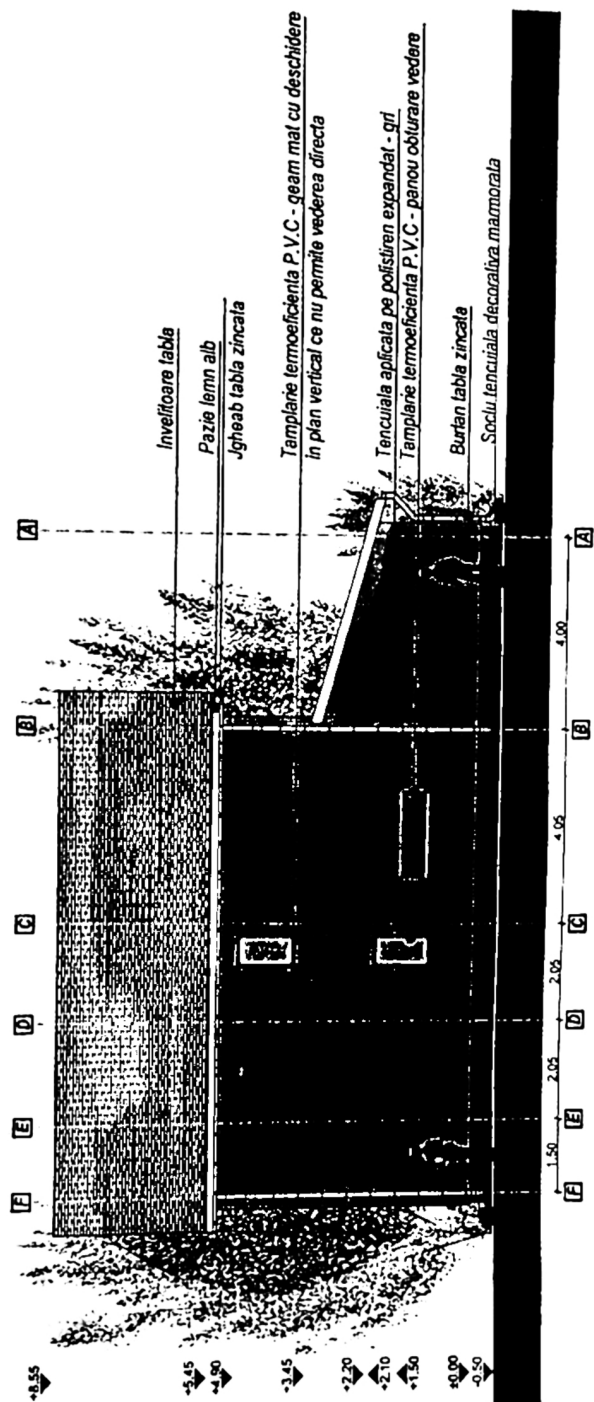

Proiectant: ARH
 Data: 1991
 Loc: Cluj
 Scara: 1:100

SOCIETATE COMERCIALA
 ARH
 Cluj

Cat de imp "D"
 Clasa de imp IV

PRIMĂRIA MUNICIPIULUI CRAIOVA
 Aneza la autorizația de construire
 Nr. 1542 din 20.04.91
 Arhitect 901