

E[m]	N[m]
406471.826	316534.390
406476.621	316537.506
406480.994	316540.368
406494.445	316548.965
406498.832	316551.891
406501.518	316553.307
406437.617	316555.803
406437.600	316556.110
406416.951	316556.592
406395.383	316557.096
406393.500	316557.140
406379.920	316557.510
406345.390	316558.410
406354.620	316538.203
406436.957	316535.525

Suprafata totala masurata: 2748 mp
Suprafata din act: 2800 mp

COORDONATE-Strada

E[m]	N[m]
406377.999	316476.303
406427.580	316504.910
406471.826	316534.390

A Date referitoare la teren

nr	Categoria de teren	Suprafata [mp]	Mentiiuni
1	CC	591	teren intravilan an
2	A	1757	partial impregniat
		2748	

Suprafata totala masurata a imobilului = 2748 mp
Suprafata din act = 2800 mp

B Date referitoare la constructie


nr	Categoria de constructii	Suprafata [mp]	Mentiiuni
1	CL	154	edificata in 2002, S+P+M, S. constr. desf. = 352 mp
2	CA	59	edificata in 2002, P, S. constr. desf. = 59 mp
		243	

Conducta distributie P.R. existenta - material OL 2" - montata aerian pe str. Parangului (prindere pe pod)

Conducta distributie P.R. existenta - material PE100 SDR11 Dn90mm - montata ingropat la intersectia str.

Nr. cadastral	Suprafata masurata	Adresa imobil
7287	2748 mp	Mun. Craiova, Strada Parangului, Nr.53, fosta T15, P12-Jud.Dolj-Intravilan

Cartea funciara nr. UAT Craiova

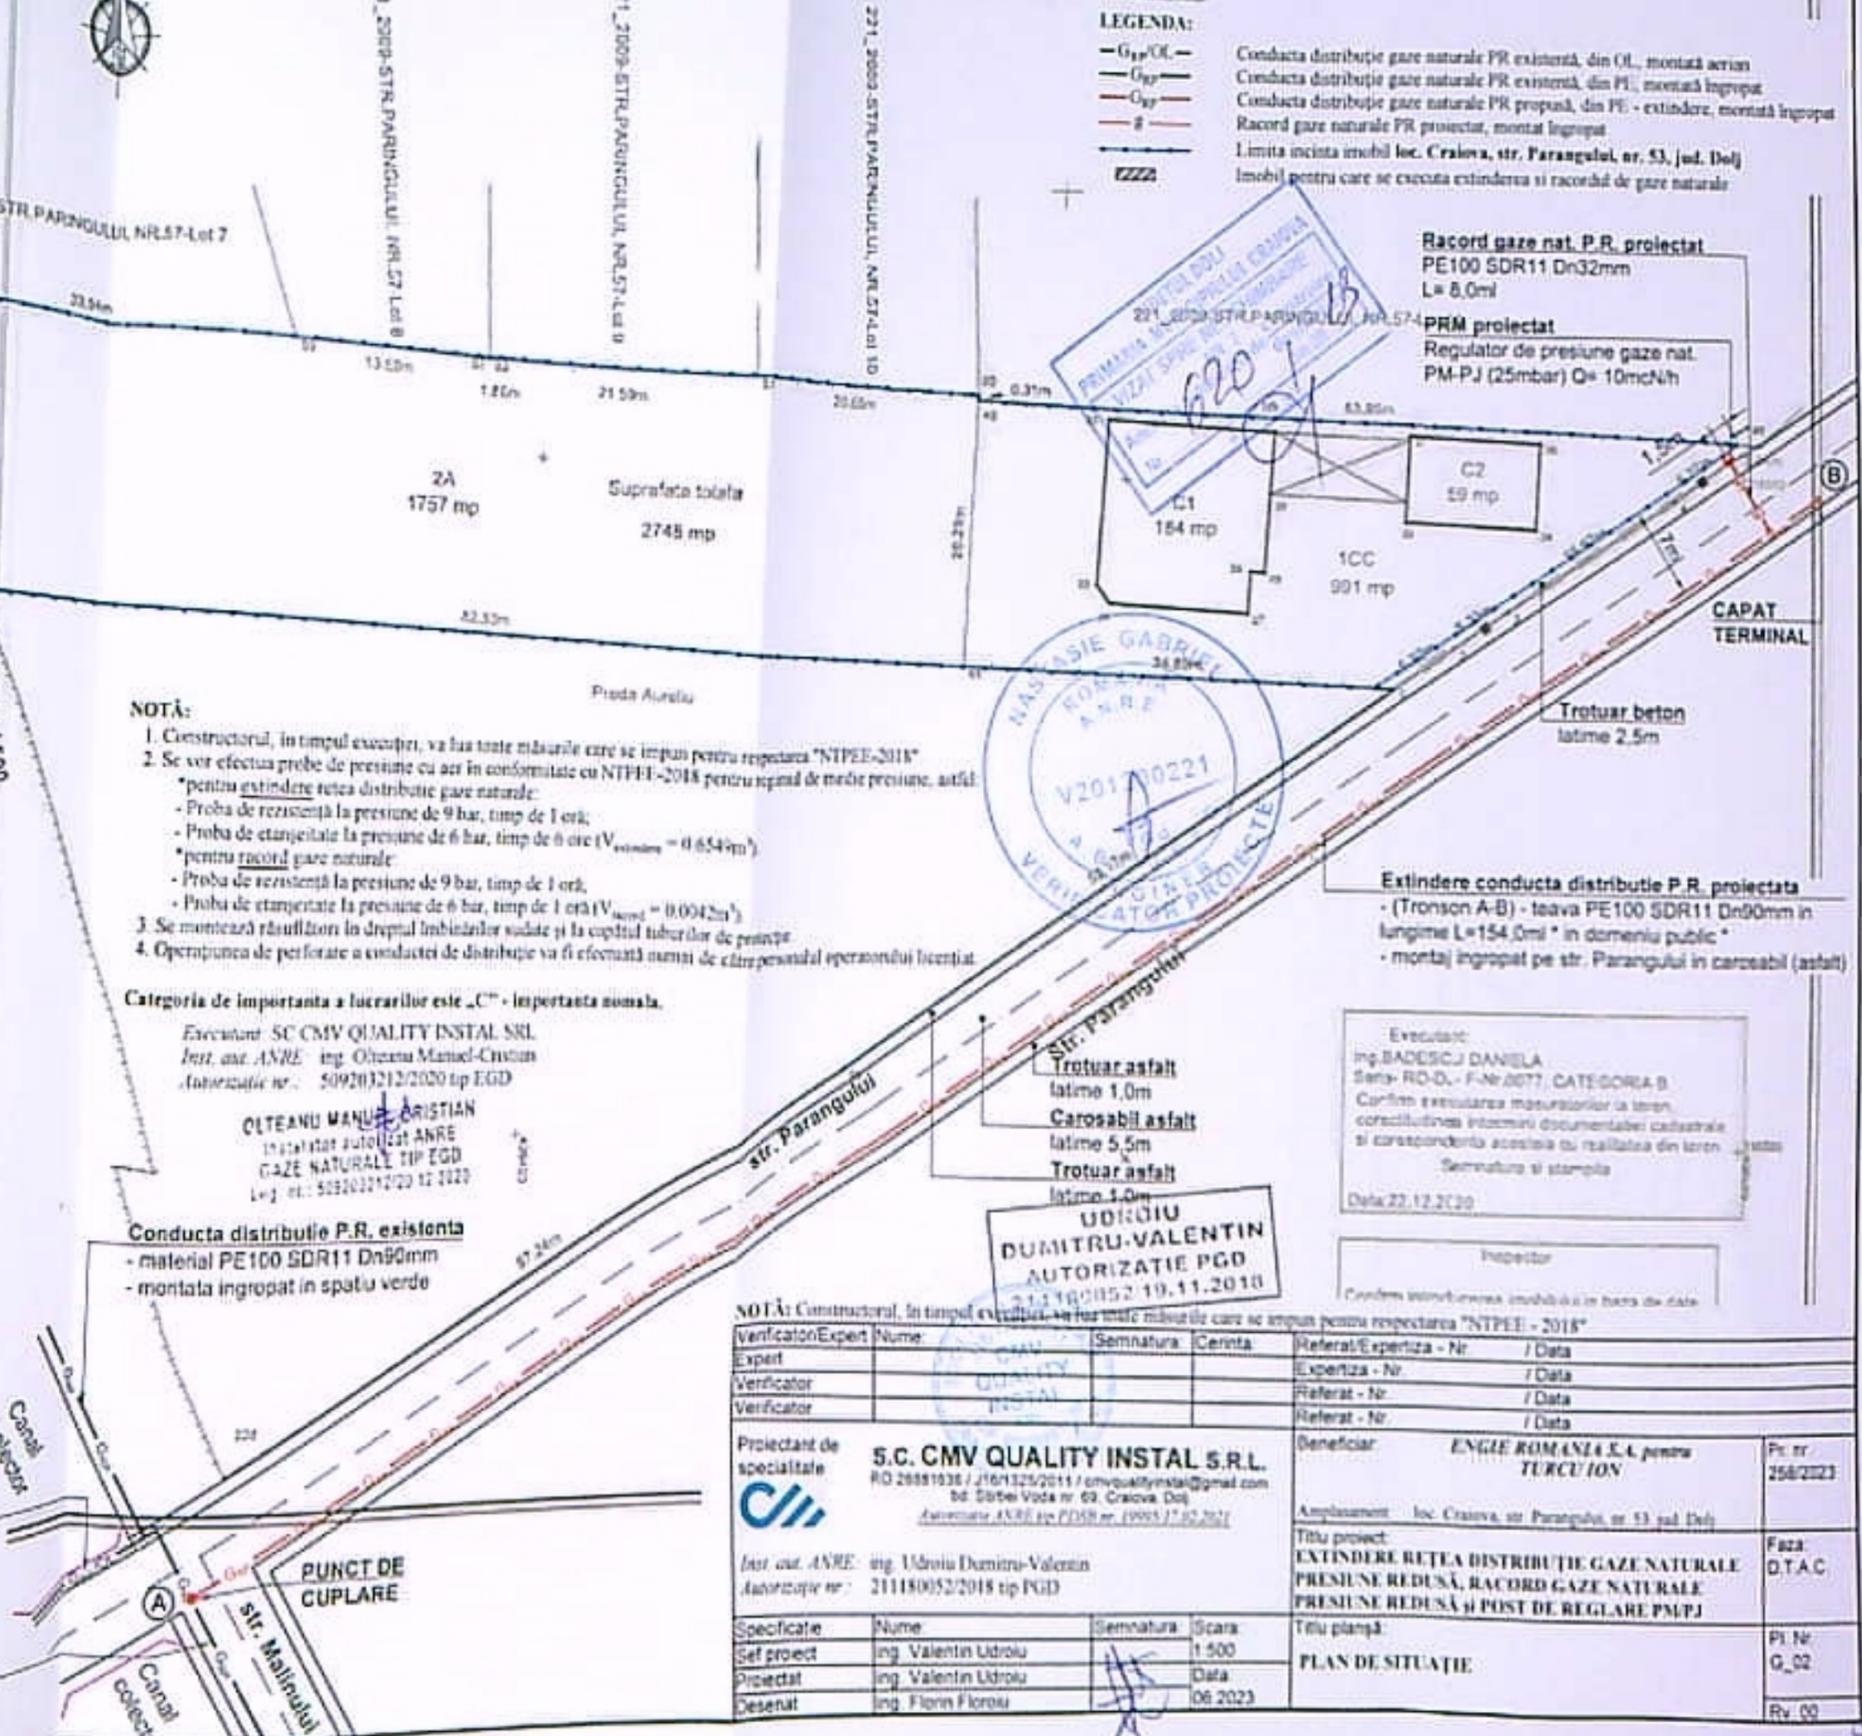

LEGENDA:

- G₁/OL - Conducta distributie gaze naturale PR existenta, din OL, montata aerian
- G₂ - Conducta distributie gaze naturale PR existenta, din PE, montata ingropat
- G₃ - Conducta distributie gaze naturale PR proiectat, din PE - extindere, montata ingropat
- R - Racord gaze naturale PR proiectat, montat ingropat
- --- - Limita incinta imobil loc. Craiova, str. Parangului, nr. 53, Jud. Dolj
- --- - Imobil pentru care se executa extinderea si racordul de gaze naturale

NOTA:


1. Constructorul, in timpul executiei, va lua toate masurile care se impun pentru respectarea "NTEE-2018"
2. Se vor efectua probe de presiune cu aer in conformitate cu NTEE-2018 pentru rețea de medie presiune, astfel:
 - pentru extindere rețea distributie gaze naturale:
 - Proba de rezistență la presiune de 9 bar, timp de 1 oră;
 - Proba de etanșeitate la presiune de 6 bar, timp de 6 ore ($V_{scursat} = 0.654m^3$);
 - pentru racord gaze naturale:
 - Proba de rezistență la presiune de 9 bar, timp de 1 oră;
 - Proba de etanșeitate la presiune de 6 bar, timp de 1 oră ($V_{scursat} = 0.0042m^3$);
3. Se montează rășini în dreptul imbinărilor sudate și la capătul tuburilor de protecție.
4. Operațiunea de perforare a conductei de distribuție va fi efectuată numai de către personalul operatorului licențiat.

Categoria de importanta a lucrarilor este „C” - importanta normala.

Executant: SC CMV QUALITY INSTAL SRL
Inst. aut. ANRE - Ing. Otilia Manuel-Cristian
Autorizatie nr.: 509203212/2020 tip EGD

OLTEANU MANUEL CRISTIAN
Instalator autorizat ANRE
GAZE NATURALE TIP EGD
Lej nr.: 509203212/2020 12.10.20

Conducta distributie P.R. existenta
- material PE100 SDR11 Dn90mm
- montata ingropat in spatiu verde

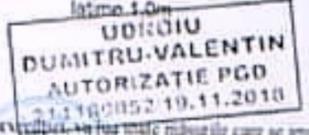

Extindere conducta distributie P.R. proiectata
- (Tronson A-B) - teava PE100 SDR11 Dn90mm in lungime L=154.0m in domeniu public
- montaj ingropat pe str. Parangului in carosabil (asfalt)

Executant:
Ing. BADESCU DANIELA
Seria: RD-DL - F-Nr. 0077, CATEGORIA B
Carfirm si evaluarea masuratorilor la teren, corectiunea intocmirii documentului cadastral si corectiunea acestuia cu realitatea din teren.
Semnatura si stampila
Data: 22.12.2020

NOTA: Constructorul, in timpul executiei, va lua toate masurile care se impun pentru respectarea "NTEE-2018"

Verificator/Expert	Nume	Semnatura	Cerinta	Referat/Expertiza - Nr.	Data
Verificator				Expertiza - Nr.	/ Data
Verificator				Referat - Nr.	/ Data
Verificator				Referat - Nr.	/ Data

Proiectant de specialitate	S.C. CMV QUALITY INSTAL S.R.L. RO 26881036 / 216/1325/2011 / cmvqualityinstal@gmail.com bd. Știrbei Vodă nr. 69, Craiova, Dolj Autorizatie ANRE tip P1358 nr. 19955/17.02.2017	Beneficiar	ENGIE ROMANIA S.A. pentru TURCU ION	Pt. nr.	258/2023
Inst. aut. ANRE	Ing. Udriou Dumitru-Valentin Autorizatie nr.: 21180052/2018 tip PGD	Amplasament	loc. Craiova, str. Parangului, nr. 53 Jud. Dolj	Titlu proiect	EXTINDERE REȚEA DISTRIBUȚIE GAZE NATURALE PRESIUNE REDUSĂ, RACORD GAZE NATURALE PRESIUNE REDUSĂ ȘI POST DE REGLARE PMPJ
Specificatie	Nume	Semnatura	Scara	Titlu planșă	Pt. Nr.
Sef proiect	Ing. Valentin Udriou		1:500	PLAN DE SITUATIE	G_02
Proiectat	Ing. Valentin Udriou		Data		
Desenat	Ing. Florin Florou		06.2023		Rv. 00