


Corpul de proprietate:
si Cemele, tarla 52, parcela 82
corpul de proprietate:

SCHIOPU MAGDALENA-SIVONIA
ADRESA:
Aleea Persicului, nr. 14, bl. 84B, sc.2, et.2, ap.10
Loc. Crolovo
Judetul: Dolj

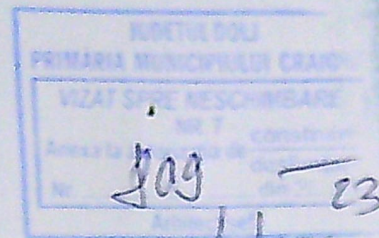

SUPRAFATA TOTALA - $1/1A+1/2A+1/3A+1/4A+1/5A$
SUPR. TOTALA = 2095 mp

CORP DE PROPRIETATE 1 - $1/1A$
SUPR. = 495 mp

CORP DE PROPRIETATE 2 - $1/2A$
SUPR. = 400 mp

CORP DE PROPRIETATE 3 - $1/3A$
SUPR. = 400 mp

INDICI DE REFERINTA

Suprafata teren S = 400 mp

SITUATIA EXISTENTA


Sconstr = 0,00 mp
Sdesf. = 0,00 mp
P.O.T. = 0,00 %
C.U.T. = 0,00

SITUATIA PROPUASA

Sconstr = 0,00 mp
Sdesf. = 0,00 mp
P.O.T. = 0,00 %
C.U.T. = 0,00

LEGENDA:

— LIMITA DE PROPRIETATE
Pf ● PUT FORAT PROPUS

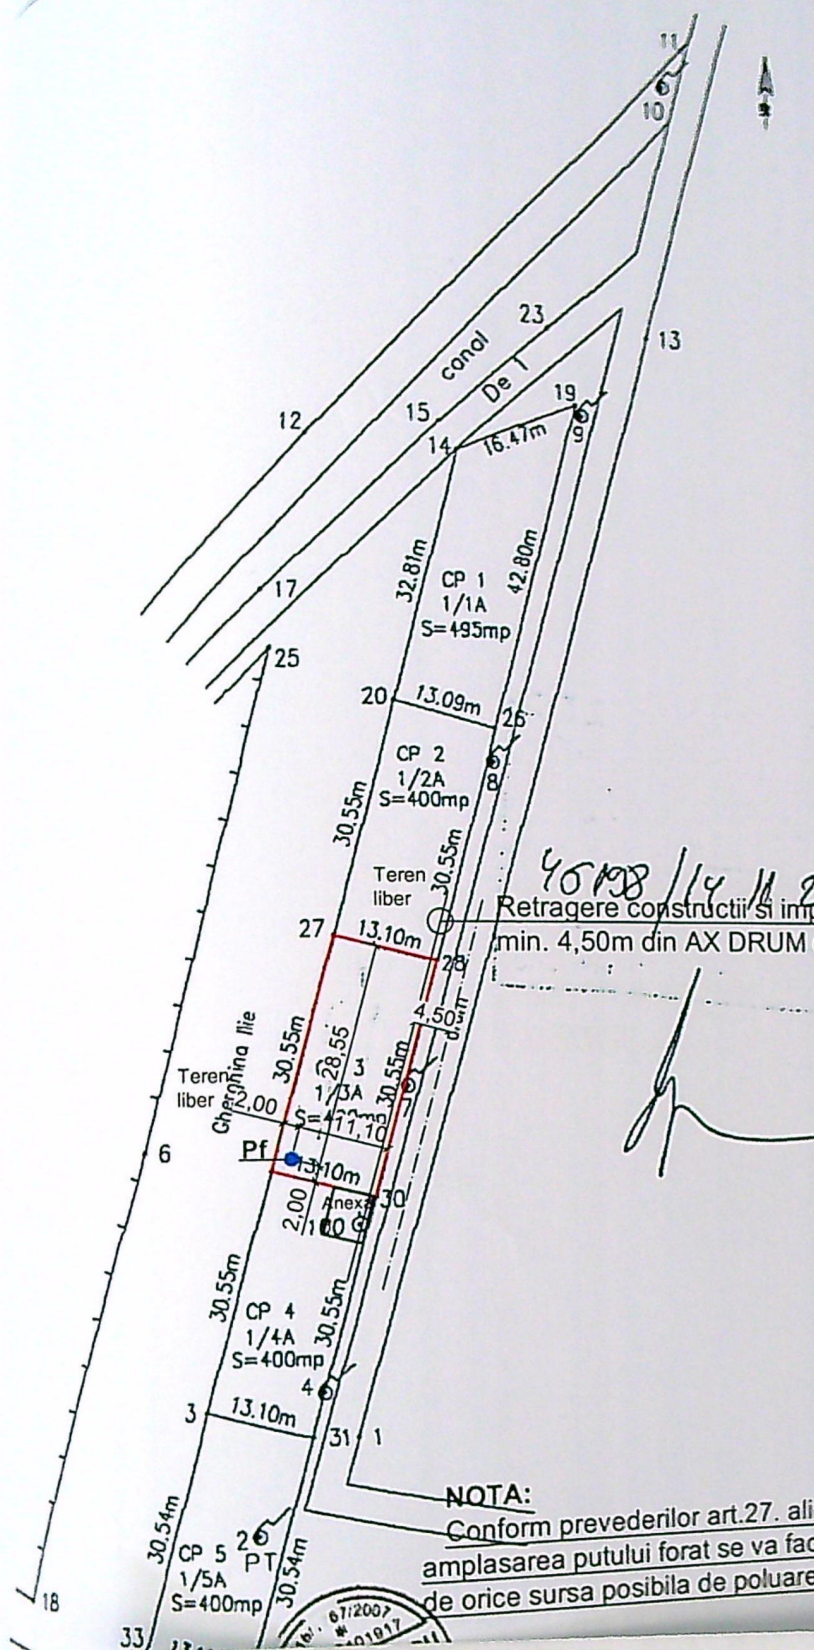

NOTA:
Conform prevederilor art.27. alin.(2) din Ordinul Ministerului Sanatatii nr 119/2014
amplasarea putului forat se va face cu respectarea distantei de 10,00m radial fata
de orice sursa posibila de poluare (osa septica, hazna, latrina, depozit gunoi, etc.)

nr.
023
za.
A.C.
02