


Plan de amplasament si delimitare a imobilului LOT 2

Scara 1:500

Nr. cadastral	Suprafata masurata a imobilului (mp)	Adresa imobilului
249421	472	Str. Aleea 8 Paringului, nr. 3, jud. Dolj (fost Str. Paringului, nr. 57, fost T 15 P3)
Nr. Carte Funciara	Unitate Administrativ Teritoriala (UAT)	
	CRAIOVA	

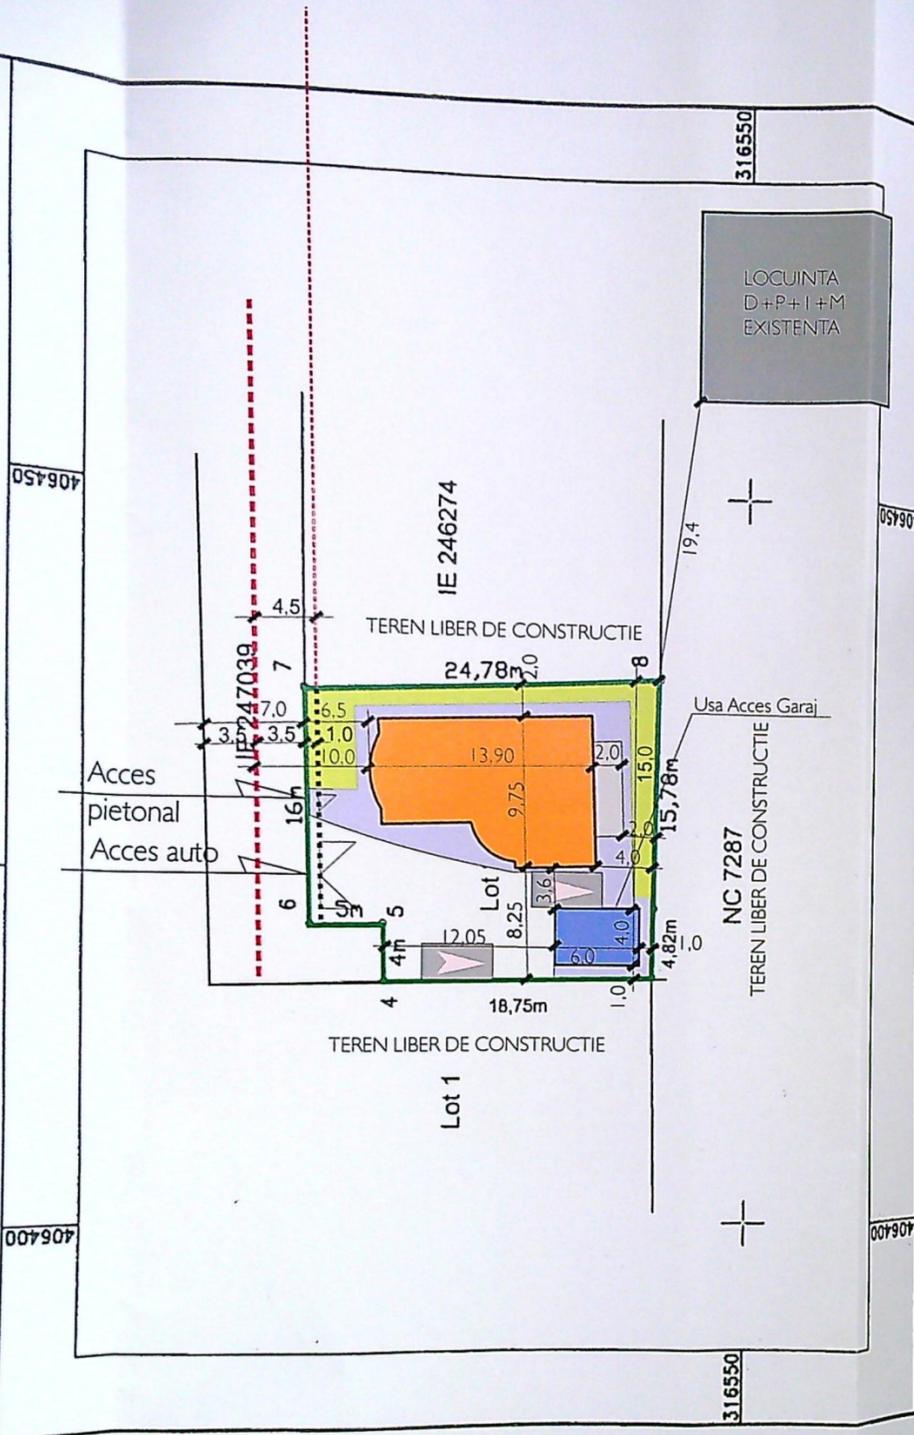

A. Date referitoare la teren		Mentuni
Nr. parcela	Categorie de folosinta	Suprafata (mp)
1	A	472
Total		472
Imprejmuit: limita conventionala		
Suprafata totala masurata a imobilului = 472 mp Suprafata din act = mp		
CERTIFICAT DE AUTORIZARE Seria RO-DJ-F Nr. 0156/04.12.2014 ADRIANA-GABRIELA DIACONU CLASA III		JUDEȚUL DOJ PRIMĂRIA MUNICIPIULUI CRAIOVA VIZAT SPRE NESCIMBARE NR. G Anexa la autorizatia de construire de schimbare din 20.12.2021 Nr. Arhitect S.E.L.
Confirm executarea masuratorilor la teren, corectitudinea întocmirii documentatiei cadastrale si a planului de amplasament si a acesteia cu realitatea din teren DIACONU Ariadna Popa Semnat digital		Inspector Confirm introducerea imobilului in baza de date integrata si atribuirea numarului cadastral Semnatura si parafa Data: 28.05.2021 Semnat digital de Ariadna Popa
Semnatura si stampila		Stampila BCPI
Data: 22.11.2021		

SITUATIA EXISTENTA

Steren = 472,0mp
 Sc = 0,0mp
 Sd = 0,0mp
 P.O.T. = 0,0%
 C.U.T = 0,0

SITUATIA PROPUSA

Steren = 472,0mp
 Sc = 112,15mp + 24,0mp = 136,15mp
 Sd = 212,10mp
 P.O.T. = 28,84%
 C.U.T = 0,500

NR. INREGISTRARE 64730
 Ziua 08 Luna 04 Anul 2021
 CONFORM CU EXEMPLARUL DIN
 SISTEMUL INFORMATIC INTEGRAT

- LEGENDA**
- Ax drum
 - Contur Proprietate
 - Locuinta P+1 propusa
 - Terasa descoperita
 - Anexa Gospodareasca
 - Garaj P propus
 - Imprejmuire Teren 16,0m
 - Retragere construire si imprejmuire 4,5m din ax drum conform CU 1677 din 20.09.2022
 - Spatiu plantat S = 62,5mp
 - Loc de parcare in aer liber 2,5x5,0m
 - Alee pietonala
 - Alee Acces auto - beton rutier - 105,0mp




IUDETUL 90LJ
 PRIMARIA MUNICIPIULUI CRAIOVA
 VIZAT SPRE NESCHIMBARE
 NR. 6
 Anexa la autorizatia de construire
 Nr. 63 din 20.12.
 Arhitect set. 1

Tabla tip "Lindab" - cu opritoare de zapada - gri antracit
 Soclu - mozaic buciardat - gri
 Tencuiala decorativa - alb
 Tamplarie PVC gri antracit cu geam termopan



JUDEȚUL DOU
 PRIMĂRIA MUNICIPIULUI CRAIOVA
 VIZAT SPRE NESCHIMBĂRE
 NR. 6 construire
 Anexa la autorizația de
 destinație
 Nr. 63 din 29.05
 Arhitect S.B.

Tabla tip "Lindab" - cu opritoare de zapada - gri antracit
 Soclu - mozaic buciardat - gri
 Tencuiala decorativa - alb
 Tamplarie PVC gri antracit cu geam termopan

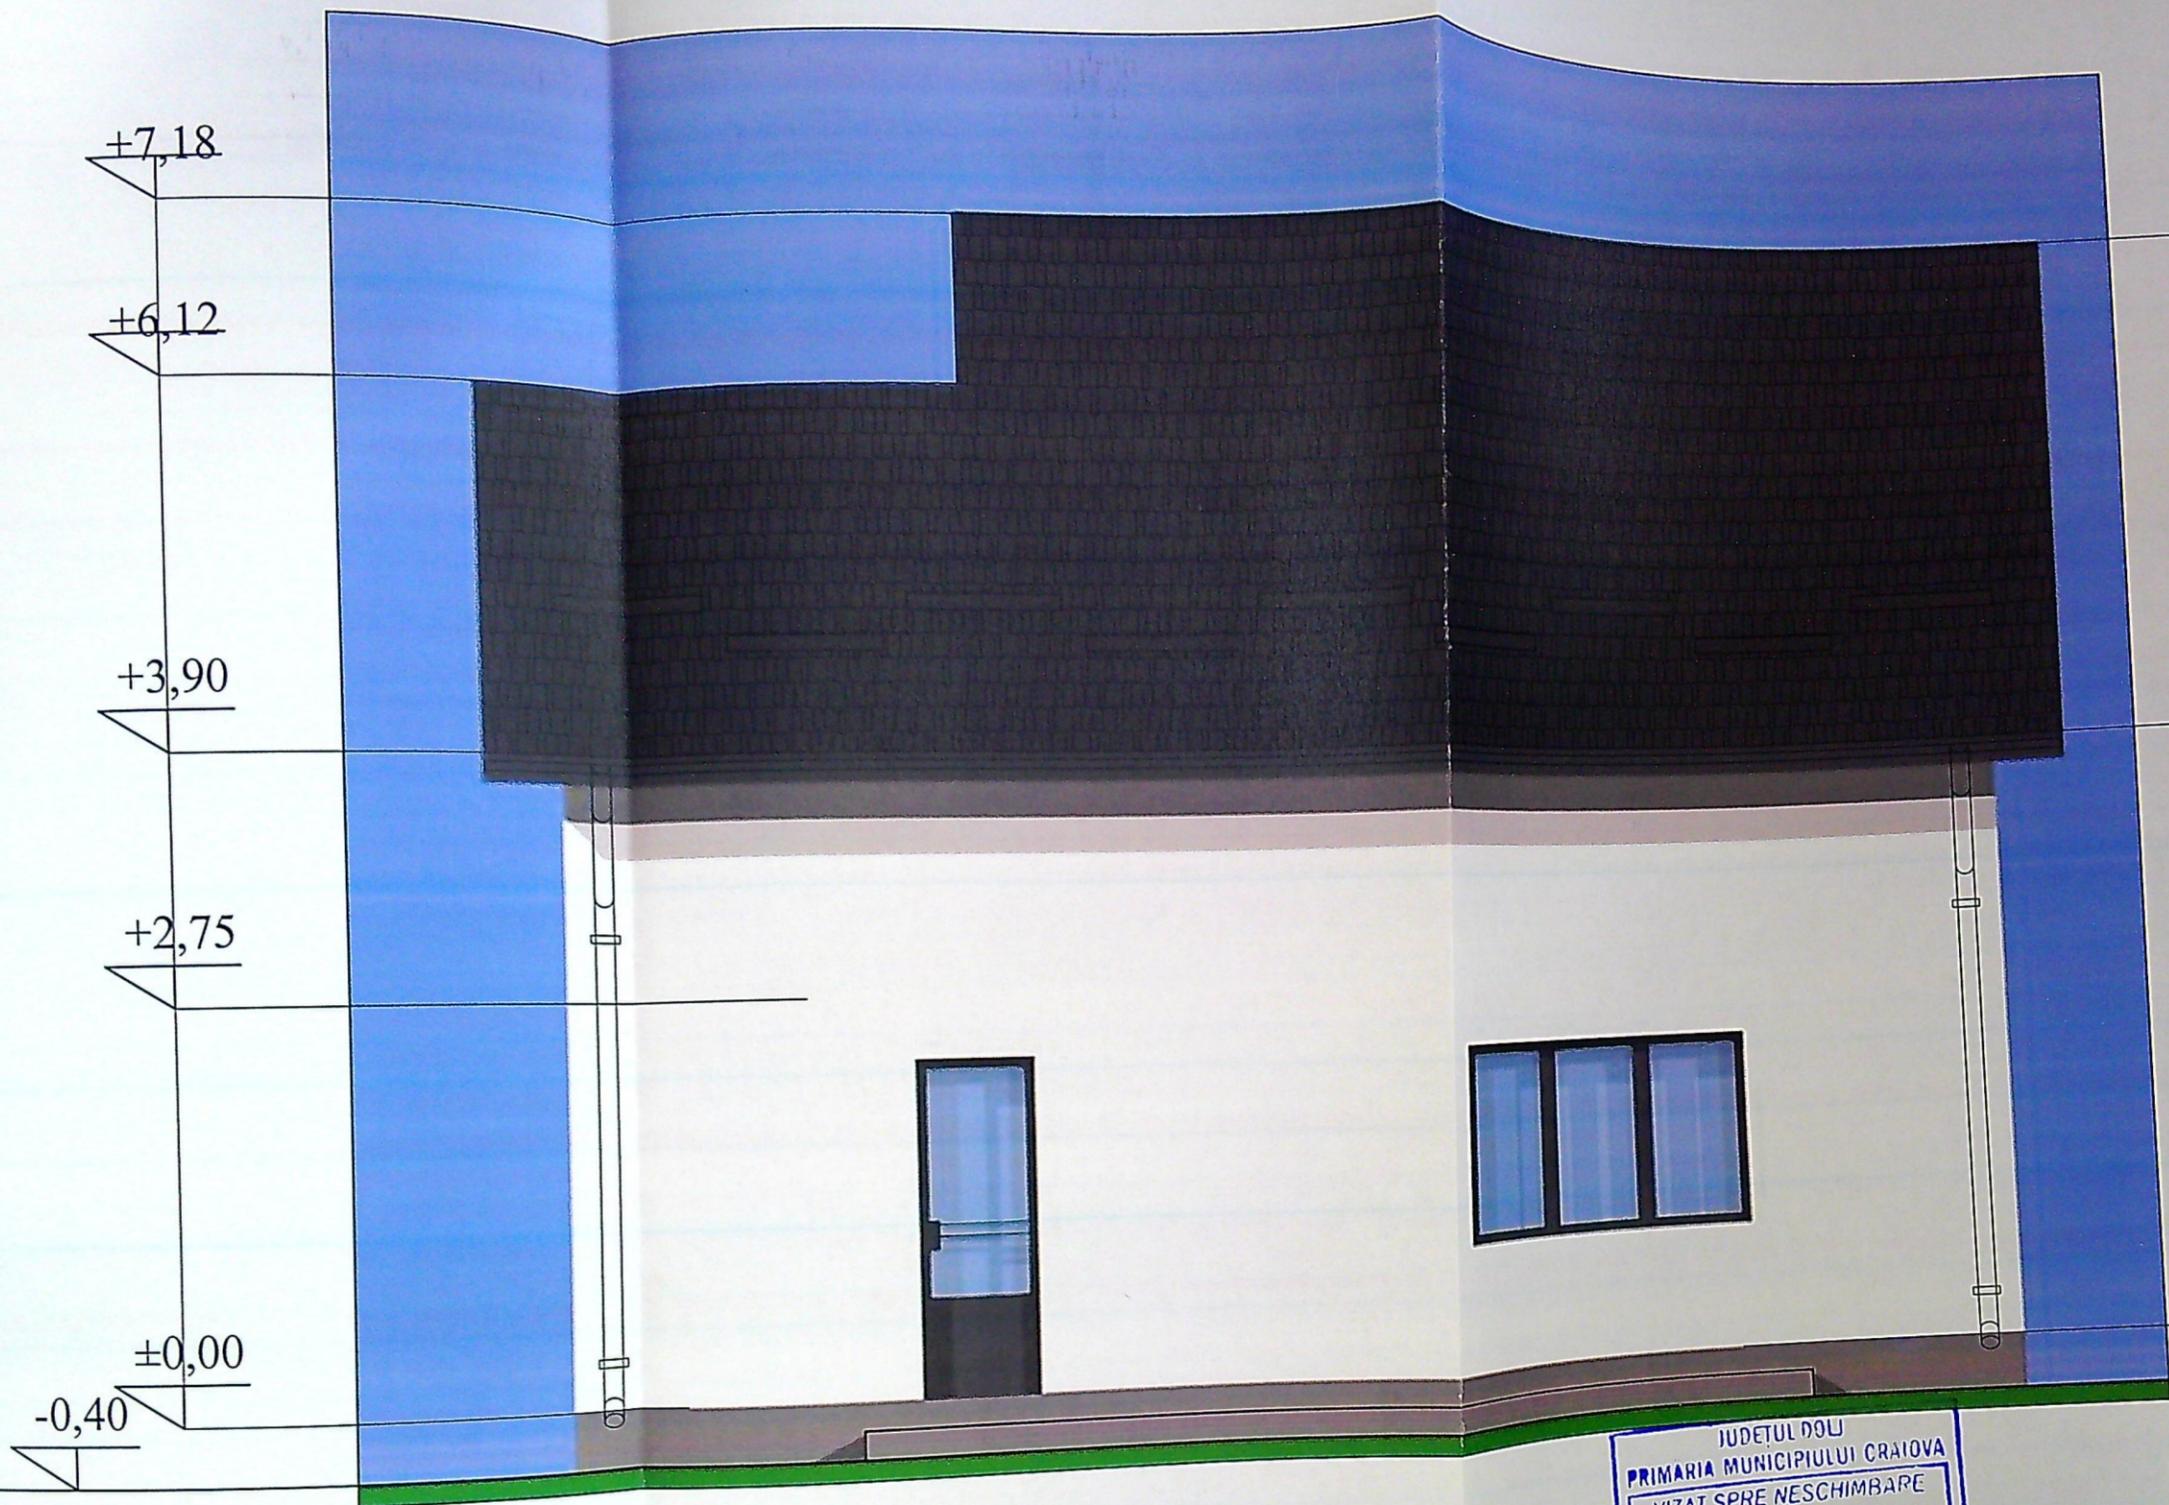

JUDETUL DOLU
 PRIMARIA MUNICIPIULUI CRAIOVA
 VIZAT SPRE NESCHIMBARE
 NR. 6 constituire
 Anexa la autorizatia de destinatie
 Nr. 63 din 23.12
 Arhitectul sef. [Signature]

Tabla tip "Lindab" - cu opritoare de zapada - gri antracit
 Soclu - mozaic buciardat - gri
 Tencuiala decorativa - alb
 Tamplarie PVC gri antracit cu geam termopan



JUDEȚUL DOLJ
 PRIMĂRIA MUNICIPIULUI CRAIOVA
 VIZAT SPRE NESCHIMBARE
 NR. 6
 Anexa la autorizația de construire
 Nr. 13 din 20.08.2022
 Arhitect șef.

Tabla tip "Lindab" - cu opritoare de zapada - gri antracit
 Soclu - mozaic buciardat - gri
 Tencuiala decorativa - alb
 Tamplarie PVC gri antracit cu geam termopan

102/2022

38

Faza
D.T.A.C.

A - 11