


DELIMITARE A CORPULUI DE PROPRIETATE
Scara 1:500
-intravilan-



Nr. cadastral	610 mp
Suprafata masurata	610 mp
Adresa imobilului	Calova, str. Constantin Brancoveanu, nr. 38W si 38 Y (fost str. Podanila nr. 98 si nr. 100)
Nr. Cartea Fundara	
Unitatea Administrativ Teritoriala (UAT)	CRAILOVA

LEGENDA:

- AMPLASAMENT STUDIAT
- Steren=610mp
- Imobil S+P+2 cu destinatia locuinte colective si parcani la subsol - PROPOS
- balcoane=1138,8mp; Sd=768,6mp; Scl cu subsol si
- Sc=256,2mp; Sd=768,6mp; Scl cu subsol si
- P.O.T.existent=0,0%; C.U.T.existent=0;
- P.O.T.propus=35,00%; C.U.T.propus=1,26;
- Locuri de parcare simple=8 locuri
- Nr. total de locuri de parcare in incinta: 15
- Spatii verzi=128mp = 20,98% din teren
- Salei carosabile=170,8mp;
- Salei pietonale=55mp;

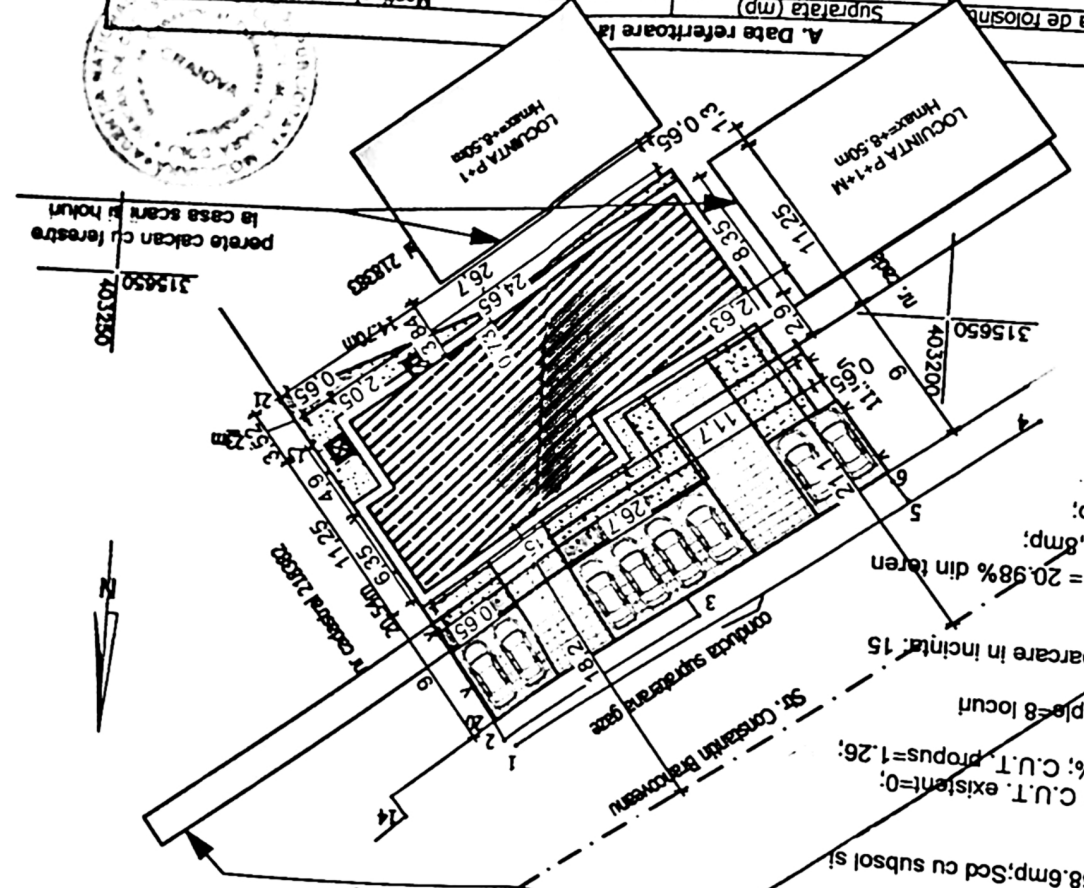

Nr. parcela		Categoria de folosinta	
1		C.C.	
Total		610	
Destinatie		Imobil imprejmuit partial cu gard samna.	
Total		610	
Suprafata totala masurata a imobilului=610mp		Suprafata din act=.....mp	
Executant: MIHAI IONESCU			
Confirm executarea masuratorilor la teren, corectitudinea si corespundenta acestora cu realitatea din teren			
Semnatura si stampila			
Data: 28.11.2017			
S.C. TOPO-PROIECT S.R.L.			
Clasa II			
Nr. 0440/14.05.2014			
Seria RC-B-J			
AUTORIZARE			

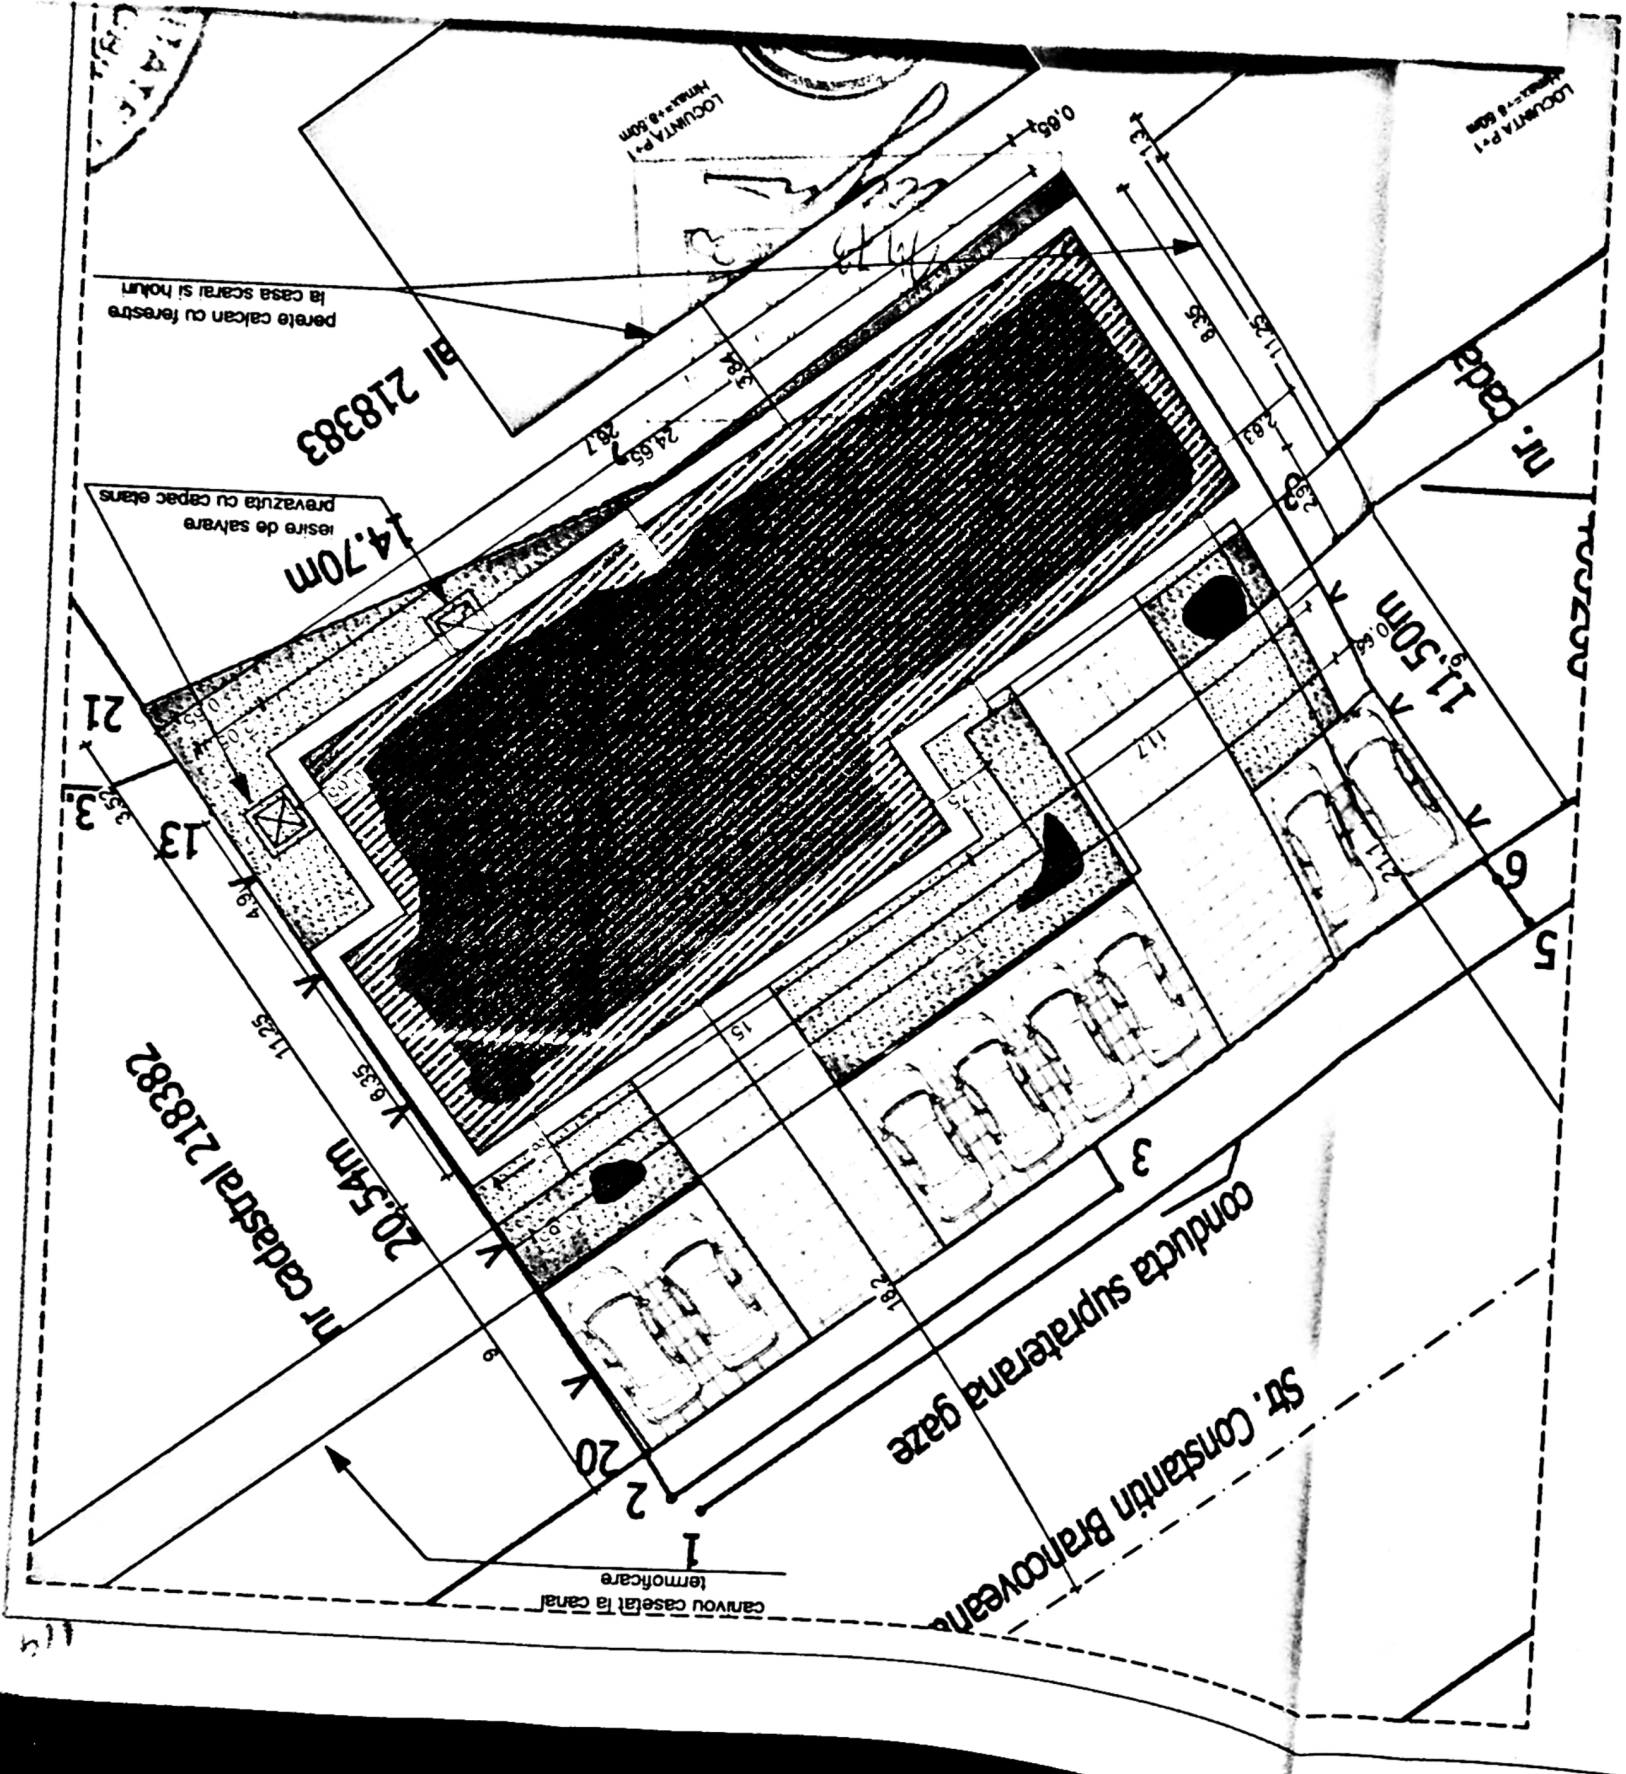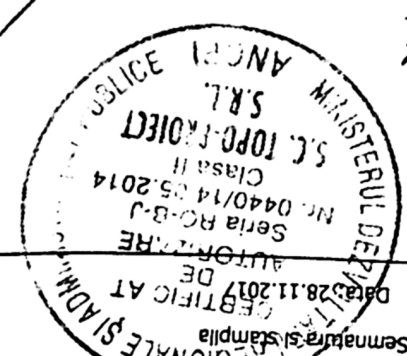

0.00
1.00
tencuiala decorativă

tamplarie PVC gri
antracit



tencuiala decorativa maro cu nuturi

tencuiala decorativa alba

panou policarbonat
pentru obturare vedere


tencuiala decorativa gri

înveliitoare panouri metalice

tencuiala decorativa alba


1173
28

ORDINUL ARHITECTURAL
DIN ROMANIA

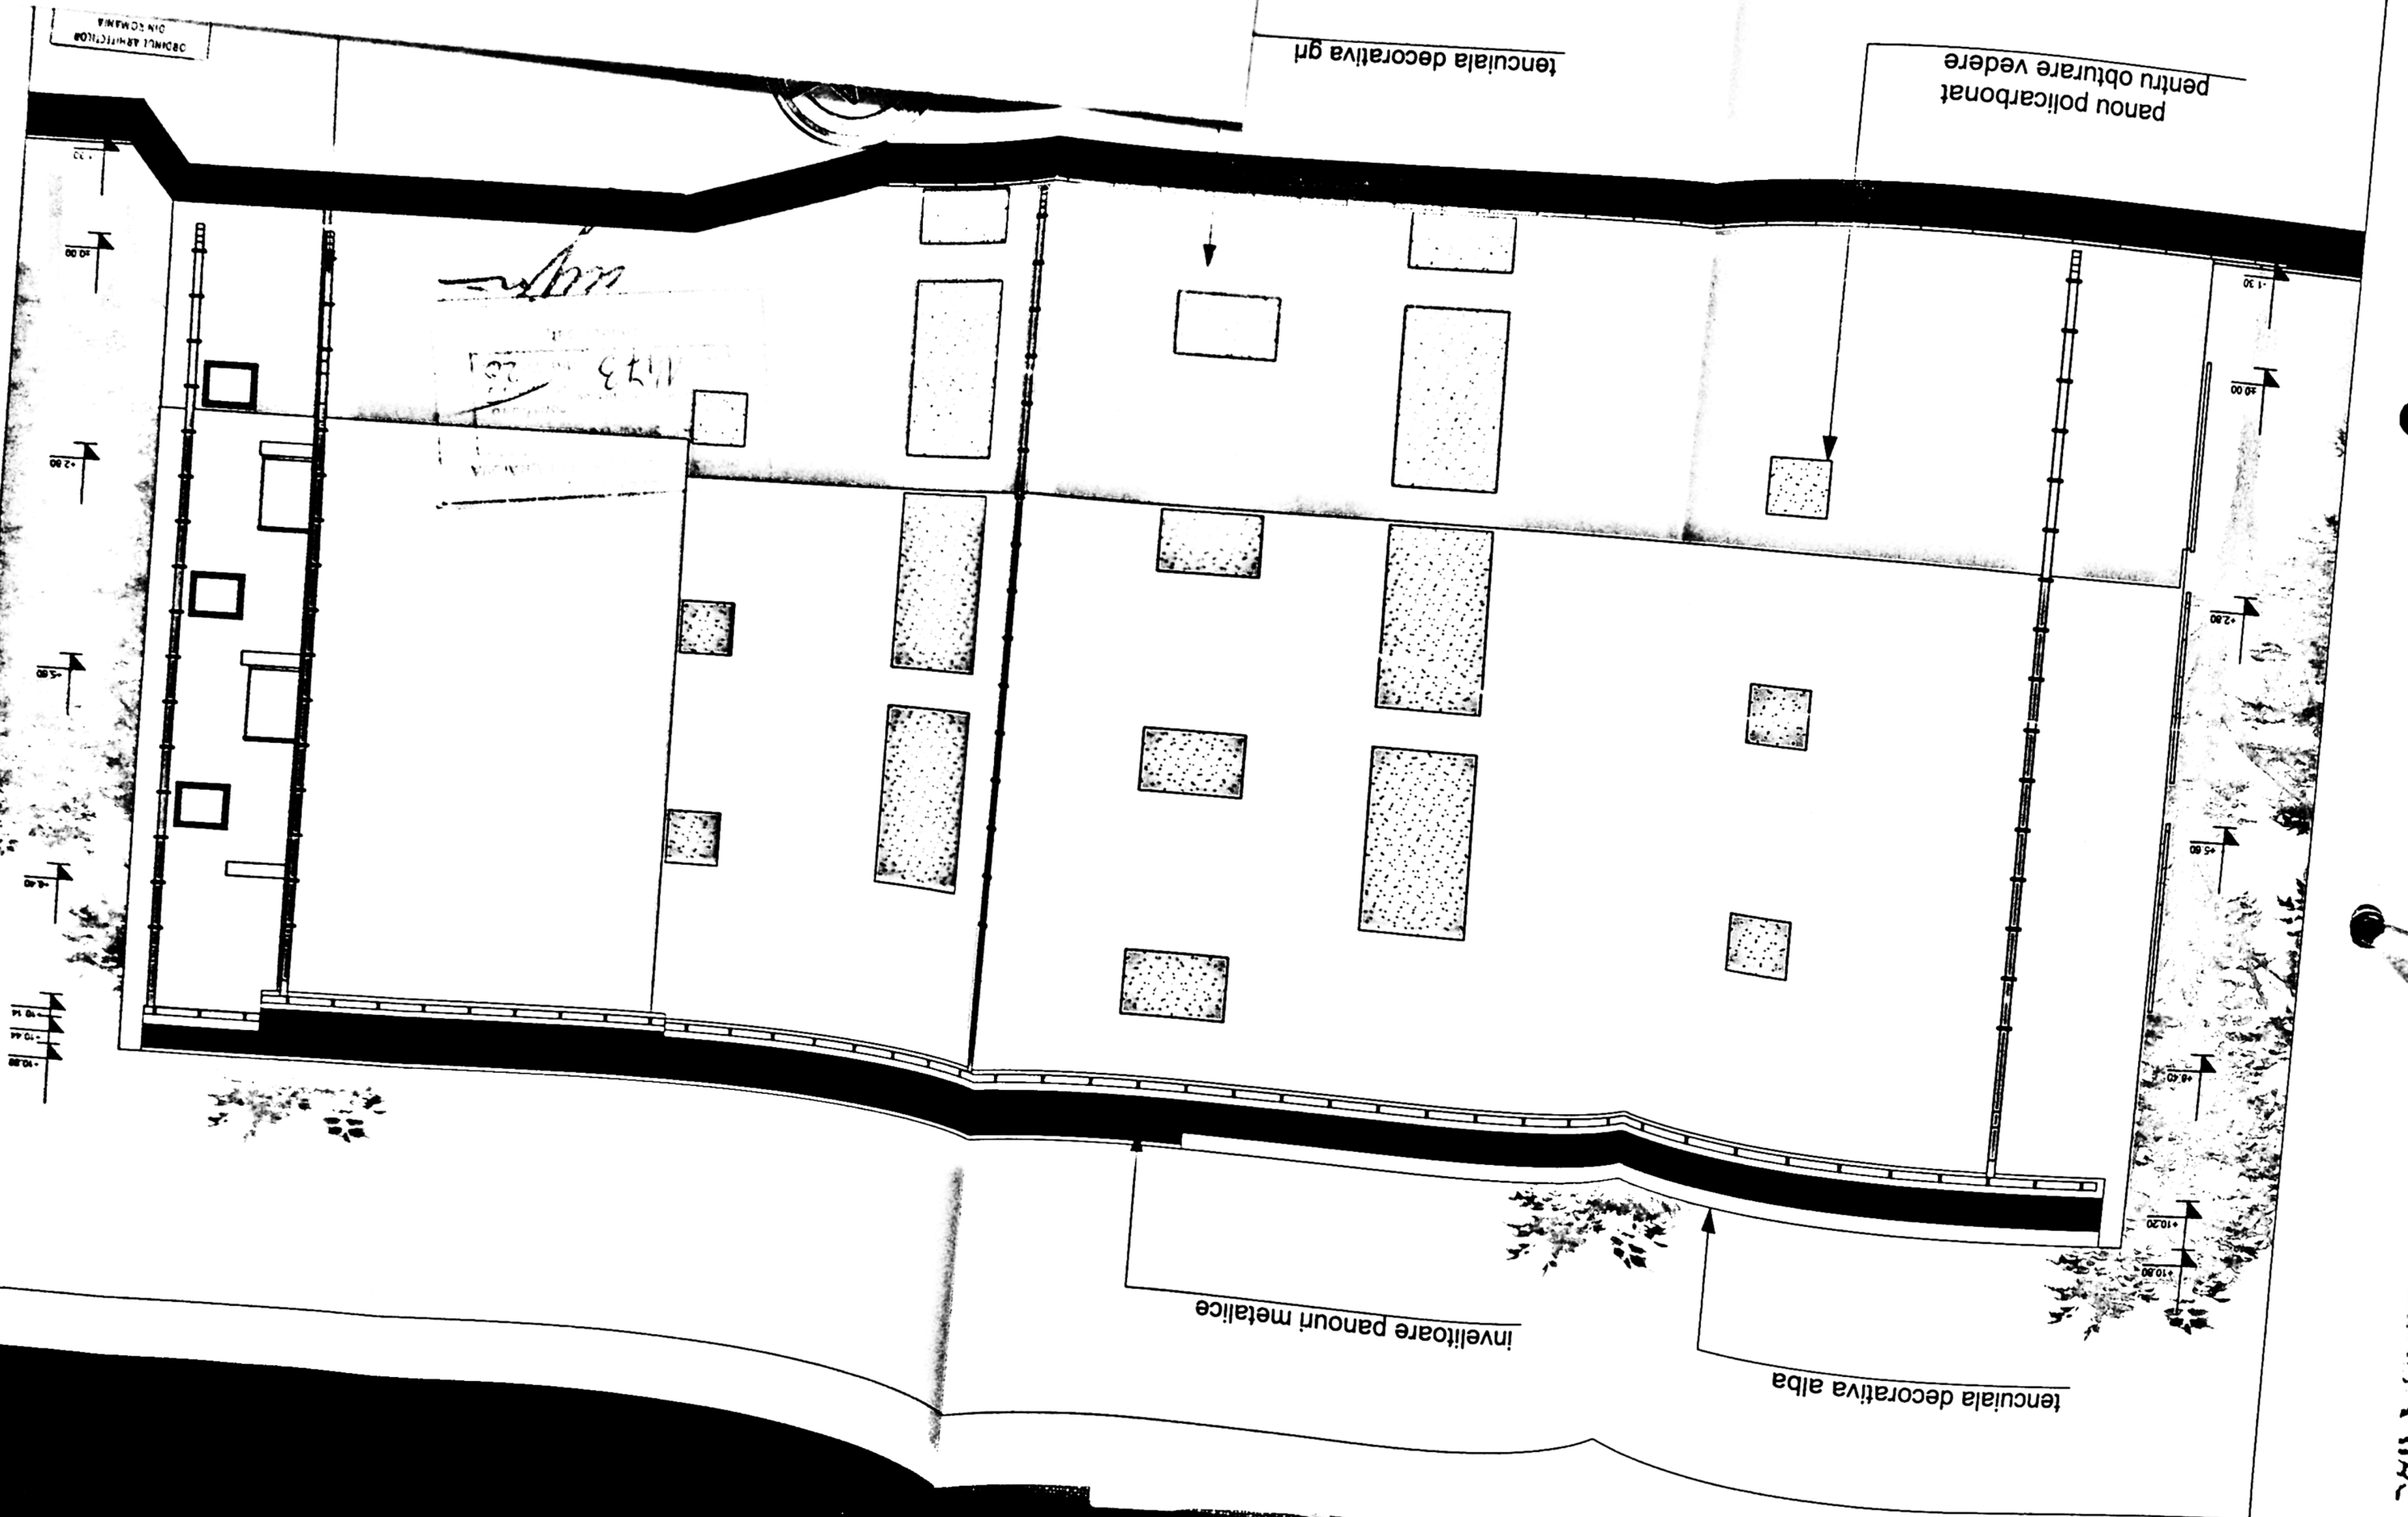

ORDINUL AS-17/10/2000
ANEXA 4
4191

1473
20

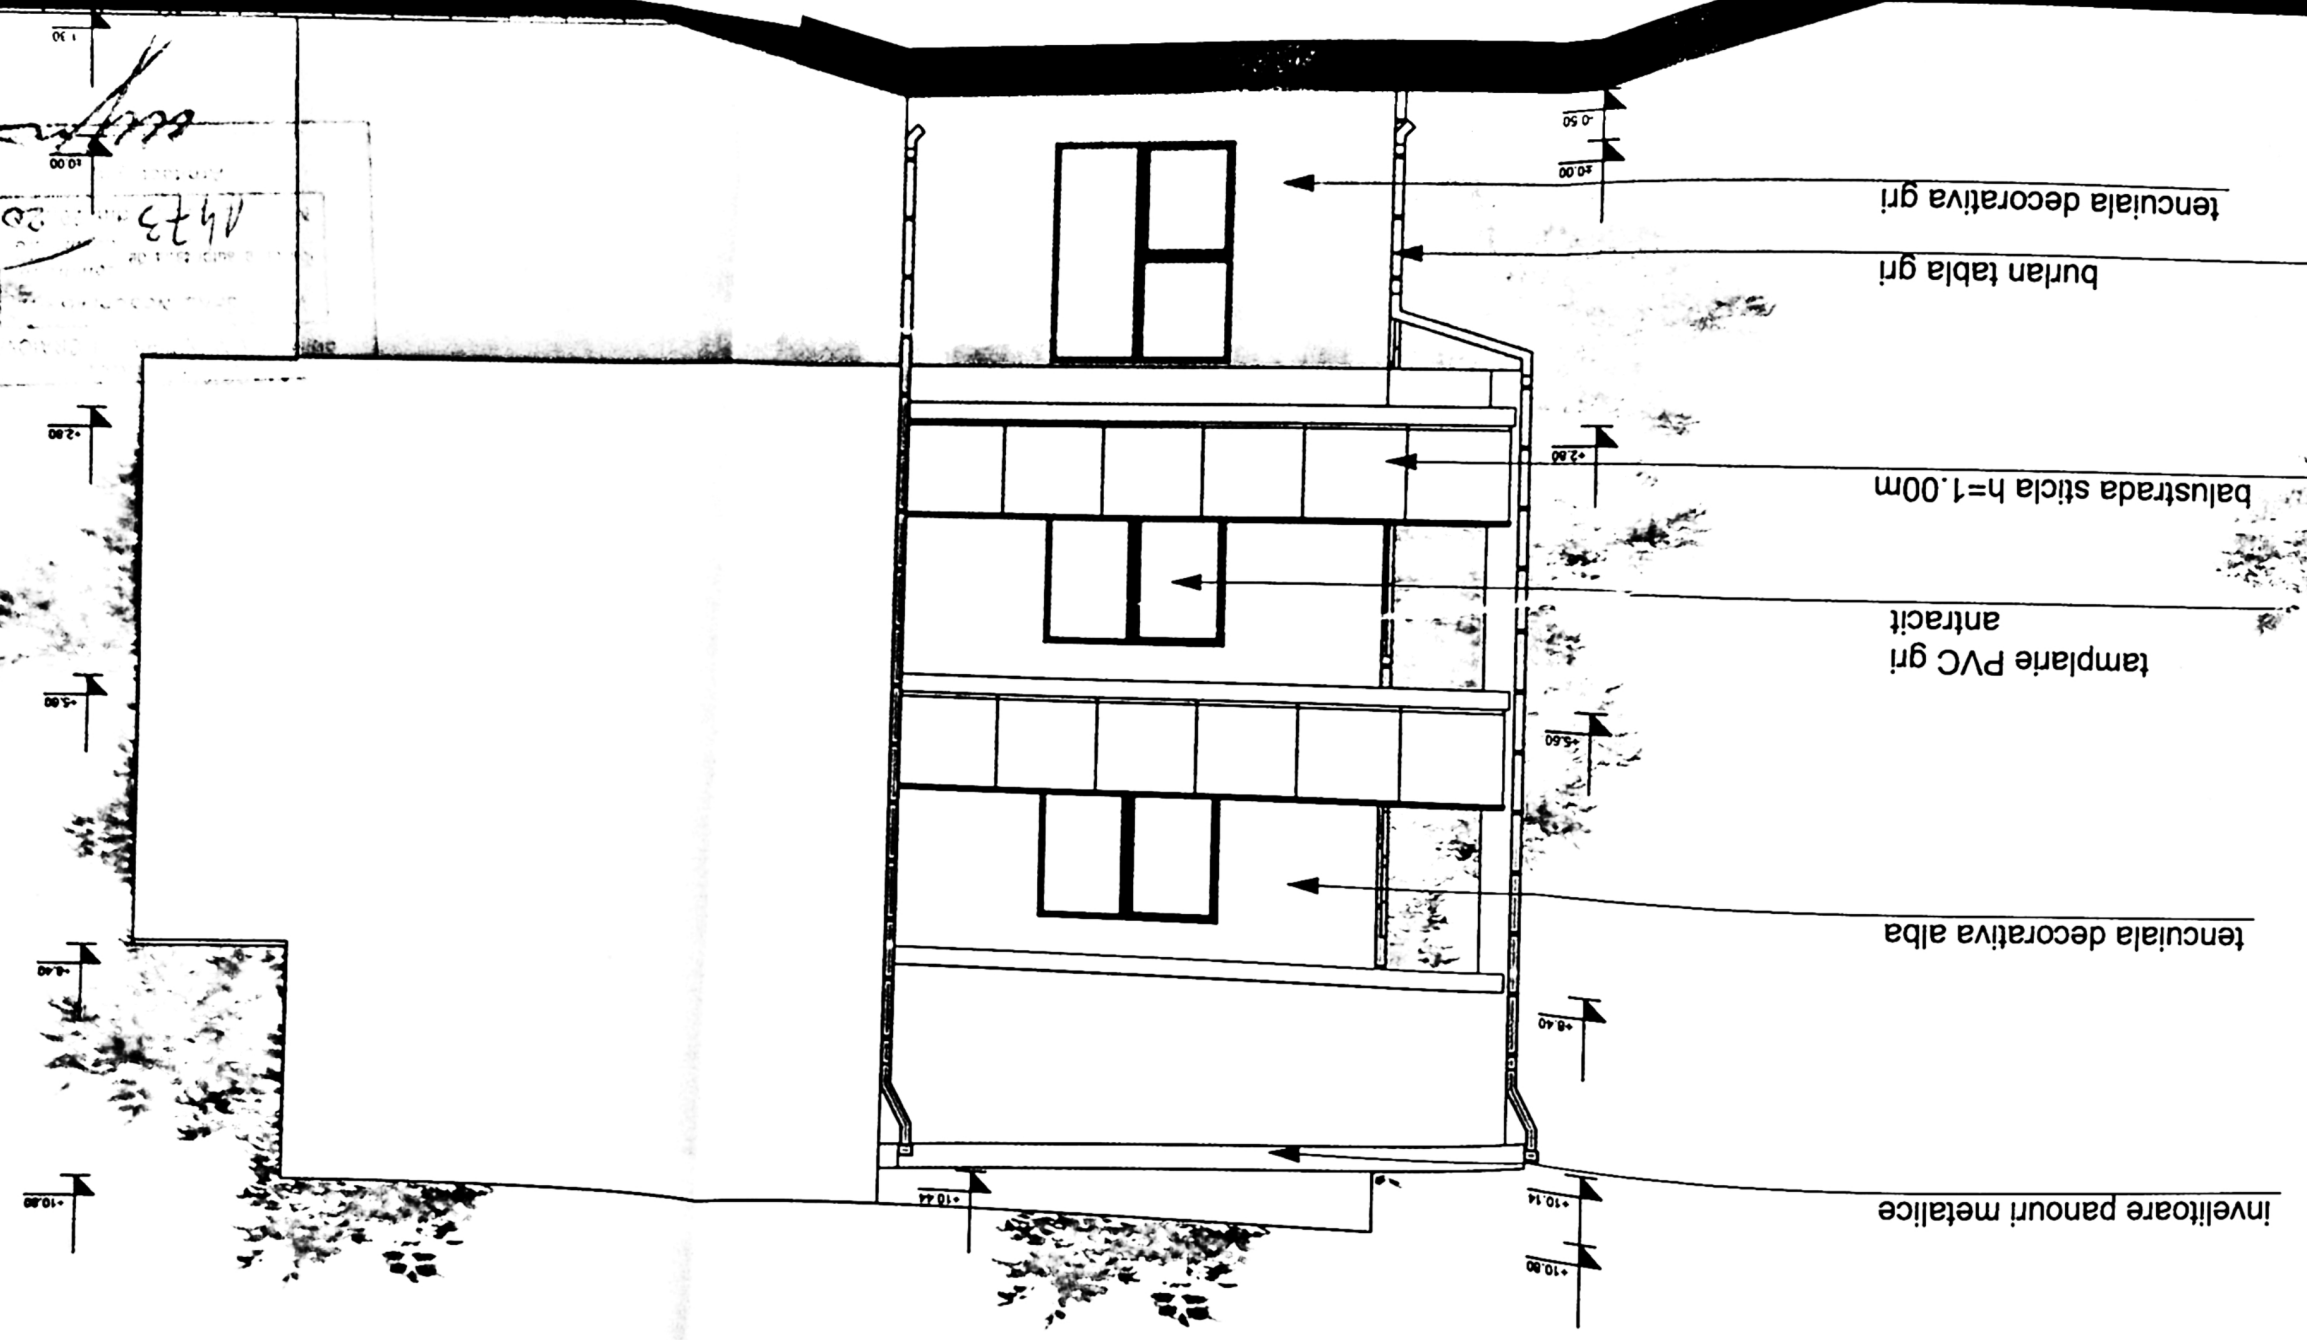

învelitoare panouri metalice

tencuială decorativă albă

panou polimerizat
pentru obtinere vedere

tencuială decorativă maro cu
nuturi

balustradă sticlă h=1.00m

burian tablă gri

tencuială decorativă gri

