


Judetul Dolj
Unitatea administrativ-teritoriala: CRAIOVA
Cod SIRUTA 017069900
Adresa corp de proprietate : str. Dobrogea, nr. 9A
(fost Tariaua 34, parcela 48 - lot 2)

Scara 1:500
(intravilan)

Numele si prenumele proprietarului:
BADEA ELENA
Domiciliu proprietar: str. Tehnicii, nr.9,
bl.A20, sc.2, et.3, ap.16
Localitatea: Craiova
Judetul: Dolj

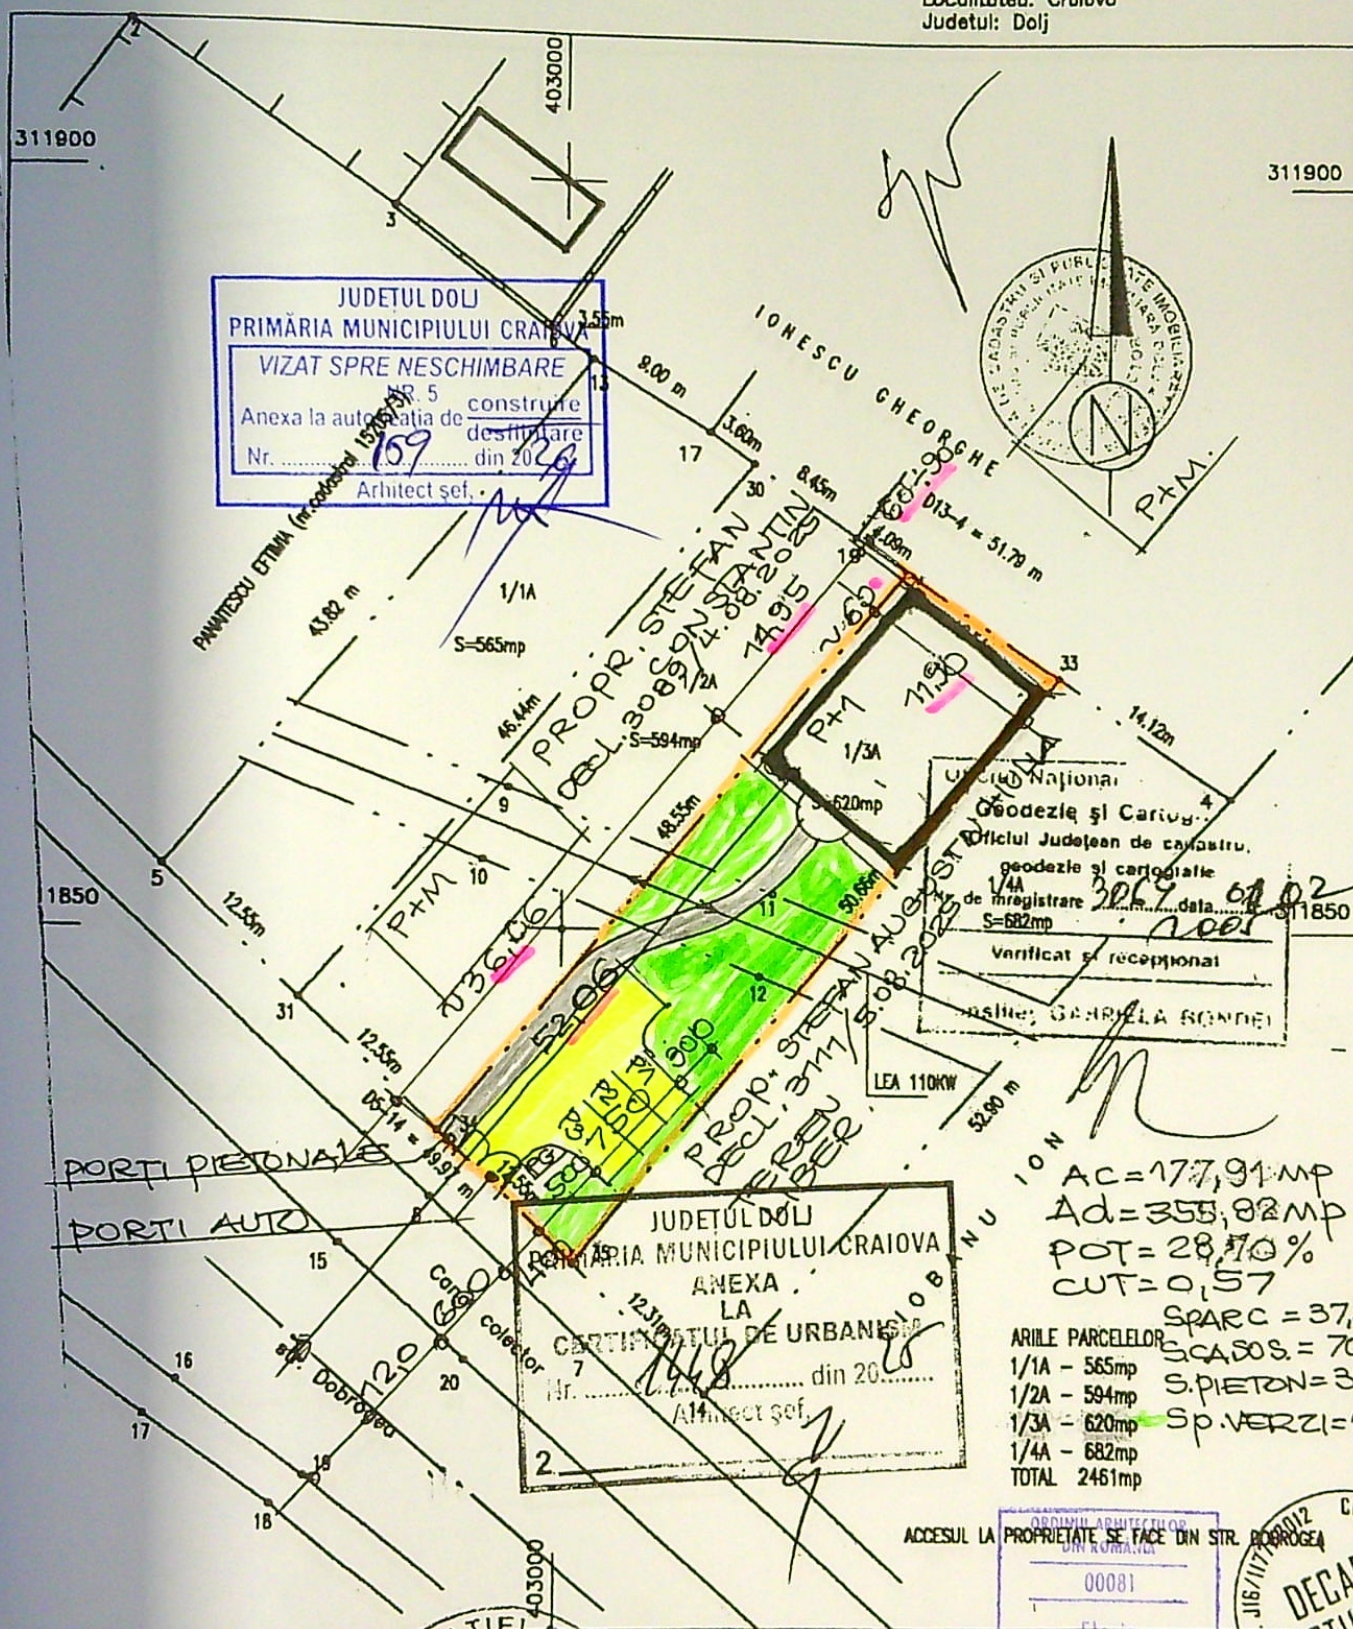

AC=177,91mp
Ad=355,82mp
POT=28,70%
CUT=0,57

ARILE PARCELELOR
1/1A - 565mp
1/2A - 594mp
1/3A - 620mp
1/4A - 682mp
TOTAL 2461mp

ACCESUL LA PROPRIETATE SE FACE DIN STR. DOBROGEA

huanie 2005

Intocmit de S.C. TOPOSOFT SERV S.R.L.

Intocmit de Petre

SISTEM DE PROIECTIE

VERIFICATOR EXPERT	NUME	SEMNAURA	CERINTA	REFERAT EXPERTIZA NR / DATA
VERIFICATOR EXPERT	NUME	SEMNAURA	CERINTA	REFERAT EXPERTIZA NR / DATA
DECARH	SOCIETATEA COMERCIALA DECARH STUDIO S.R.L. REG.COM. J16/1177/2012 - C.U.I. 30478968 BD.1 MAI 77, BLOC 26, APT.10 CRAIOVA, JUD.DOLJ	BENEFICIAR	STANCU IONEL STANCU GABRIELA	PROIECT DS
SPECIFICATIE	NUME	SEMNAURA	SCARA	LOCUINTA UNIFAMILIALA P+1-LUCRARI EXECUT TARA A.C.-CRAIOVA STR. DOBROGEA NR34 CRAIOVA
SEF PROIECT	arh PRIF EI ORIN	SEMNAURA	1/ 500	DTAC PLANS
			DATA	

JUDEȚUL DOLJ
 PRIMĂRIA MUNICIPIULUI CRAIOVA
 VIZAT SPRE NESCHIMBARE
 NR. 5
 Anexa la autorizația de construire
 Nr. 159 din 20.06.2012
 Arhitect sef.




LEGENDA FINISAJE

1. TERMOSISTEM + TENCUALĂ DECORATIVĂ (ALB)
2. TÂMLĂRIE P.V.C. (ANTRACIT) CU GEAM TERMOIZOLANT
3. ȚIGLĂ METALICĂ (ANTRACIT)
4. JGHEABURI ȘI BURLANE DIN TABLĂ

ORDINUL ARHITECILOR
 DIN ROMANIA
 00081
 Florin
 PRIE
 Arhitect cu drept de semnătură

VERIFICATOR / EXPERT	NUME	SEMNĂTURA	CERINȚA	REFERAT / EXPERTIZA NR. / DATA	Proiect nr. DS
DECARH STUDIO SRL	DECARH STUDIO S.R.L. REG. COM. J16/1177/2012 - C.U.I. 30479968 BD. 1 MAI, NR. 77, BLOC 26, APT. 10 CRAIOVA, JUD. DOLJ		Beneficiar:	STANCU IONEL și STANCU GABRIELA	
SPECIFICAȚIE	NUME	SEMNĂTURA	Scara: 1:100	Titlu proiect:	Faza: D.T.A.C. PTh.
ȘEF PROIECT	arh. PRIE FLORIN		Data: 09.2025	Locuință unifamilială P+1 (lucrări executate fără A.C.) jud. Dolj, Mun. Craiova, str. Dobrogea, nr. 34	Pl. nr. A08
PROIECTAT	arh. PRIE FLORIN			Titlu planșă:	
DESENAT	arh. PRIE FLORIN			FAȚADA SUD-VEST	

JUDEȚUL DOLJ
PRIMĂRIA MUNICIPIULUI CRAIOVA
VIZAT SPRE NESCHIMBARE
NR. 5 construire
Anexa la autorizația de desființare
Nr. 159 din 20.02.2025
Arhitect șef,

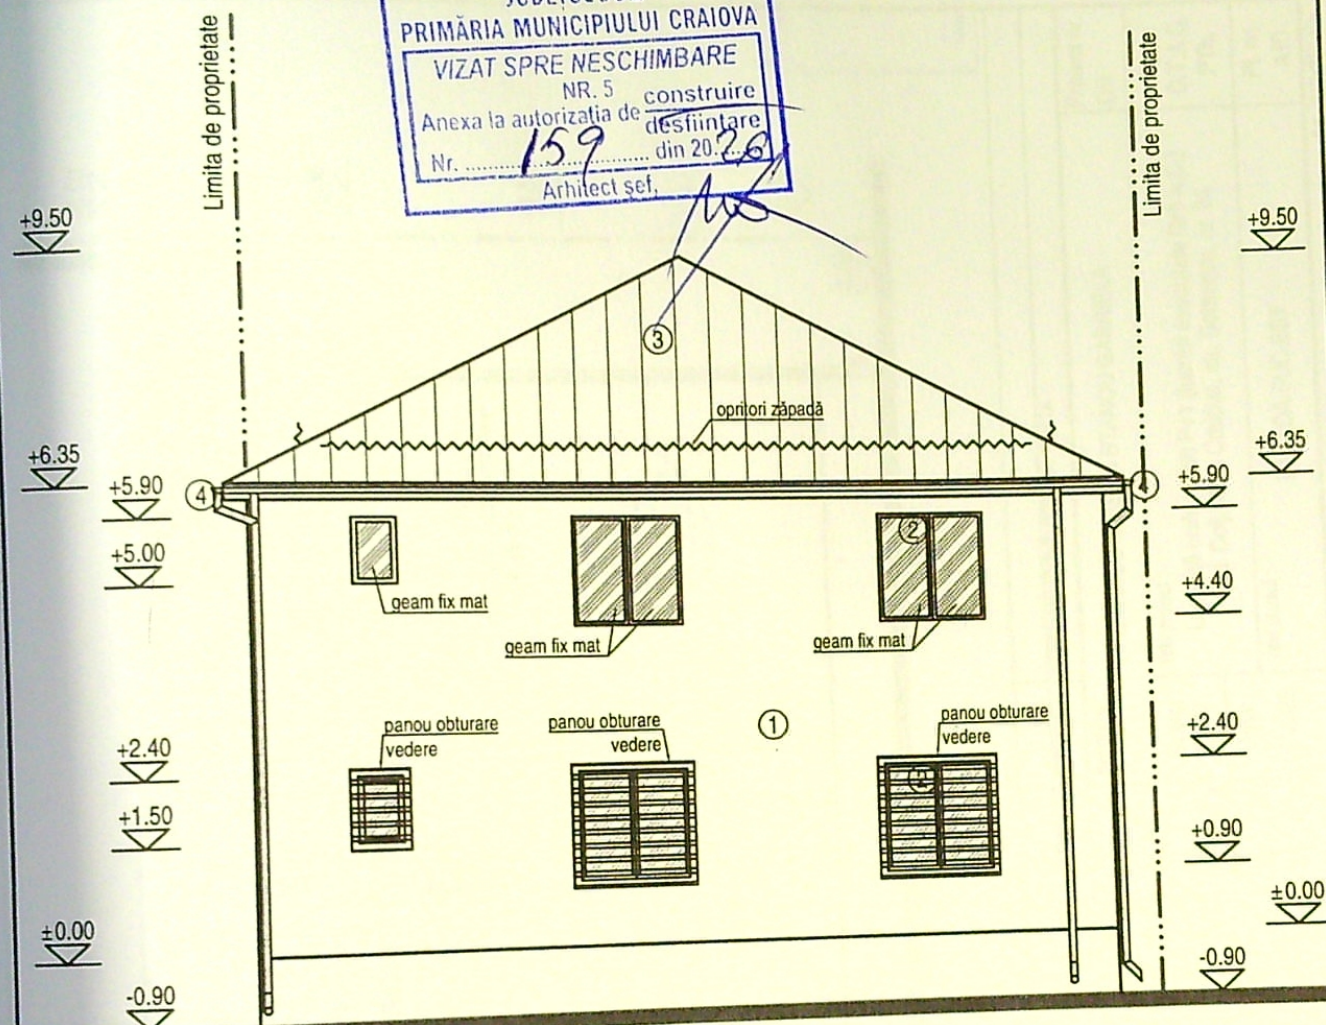


LEGENDA FINISAJE

1. TERMOSISTEM + TENCUIALĂ DECORATIVĂ (ALB)
2. TÂMLĂRIE P.V.C. (ANTRACIT) CU GEAM TERMOIZOLANT
3. ȚIGLĂ METALICĂ (ANTRACIT)
4. JGHEABURI ȘI BURLANE DIN TABLĂ

ORDINUL ARHITECȚILOR
DIN ROMÂNIA
00081
Florin
PRIE
Arhitect cu drept de semnătură

VERIFICATOR / EXPERT	NUME	SEMNĂTURA	CERINȚA	REFERAT / EXPERTIZA NR. / DATA	Proiect nr. DS
DECARH STUDIO SRL	SOCIETATEA COMERCIALĂ DECARH STUDIO S.R.L. REG. COM. J16/1177/2012 - C.U.I. 30479968 BD. 1 MAI, NR. 77, BLOC 26, APT. 10 CRAIOVA, JUD. DOLJ		Beneficiar :	STANCU IONEL și STANCU GABRIELA	Faza: D.T.A.C. PTh.
SPECIFICAȚIE	NUME	SEMNĂTURA	Scara: 1:100	Titlu proiect :	Pl. nr. A09
ȘEF PROIECT	arh. PRIE FLORIN		Data: 09.2025	Locuință unifamilială P+1 (lucrări executate fără A.C.) jud. Dolj, Mun. Craiova, str. Dobrogea, nr. 34	
PROIECTAT	arh. PRIE FLORIN			Titlu planșă :	
DESENAT	arh. PRIE FLORIN			FAȚADA NORD-EST	

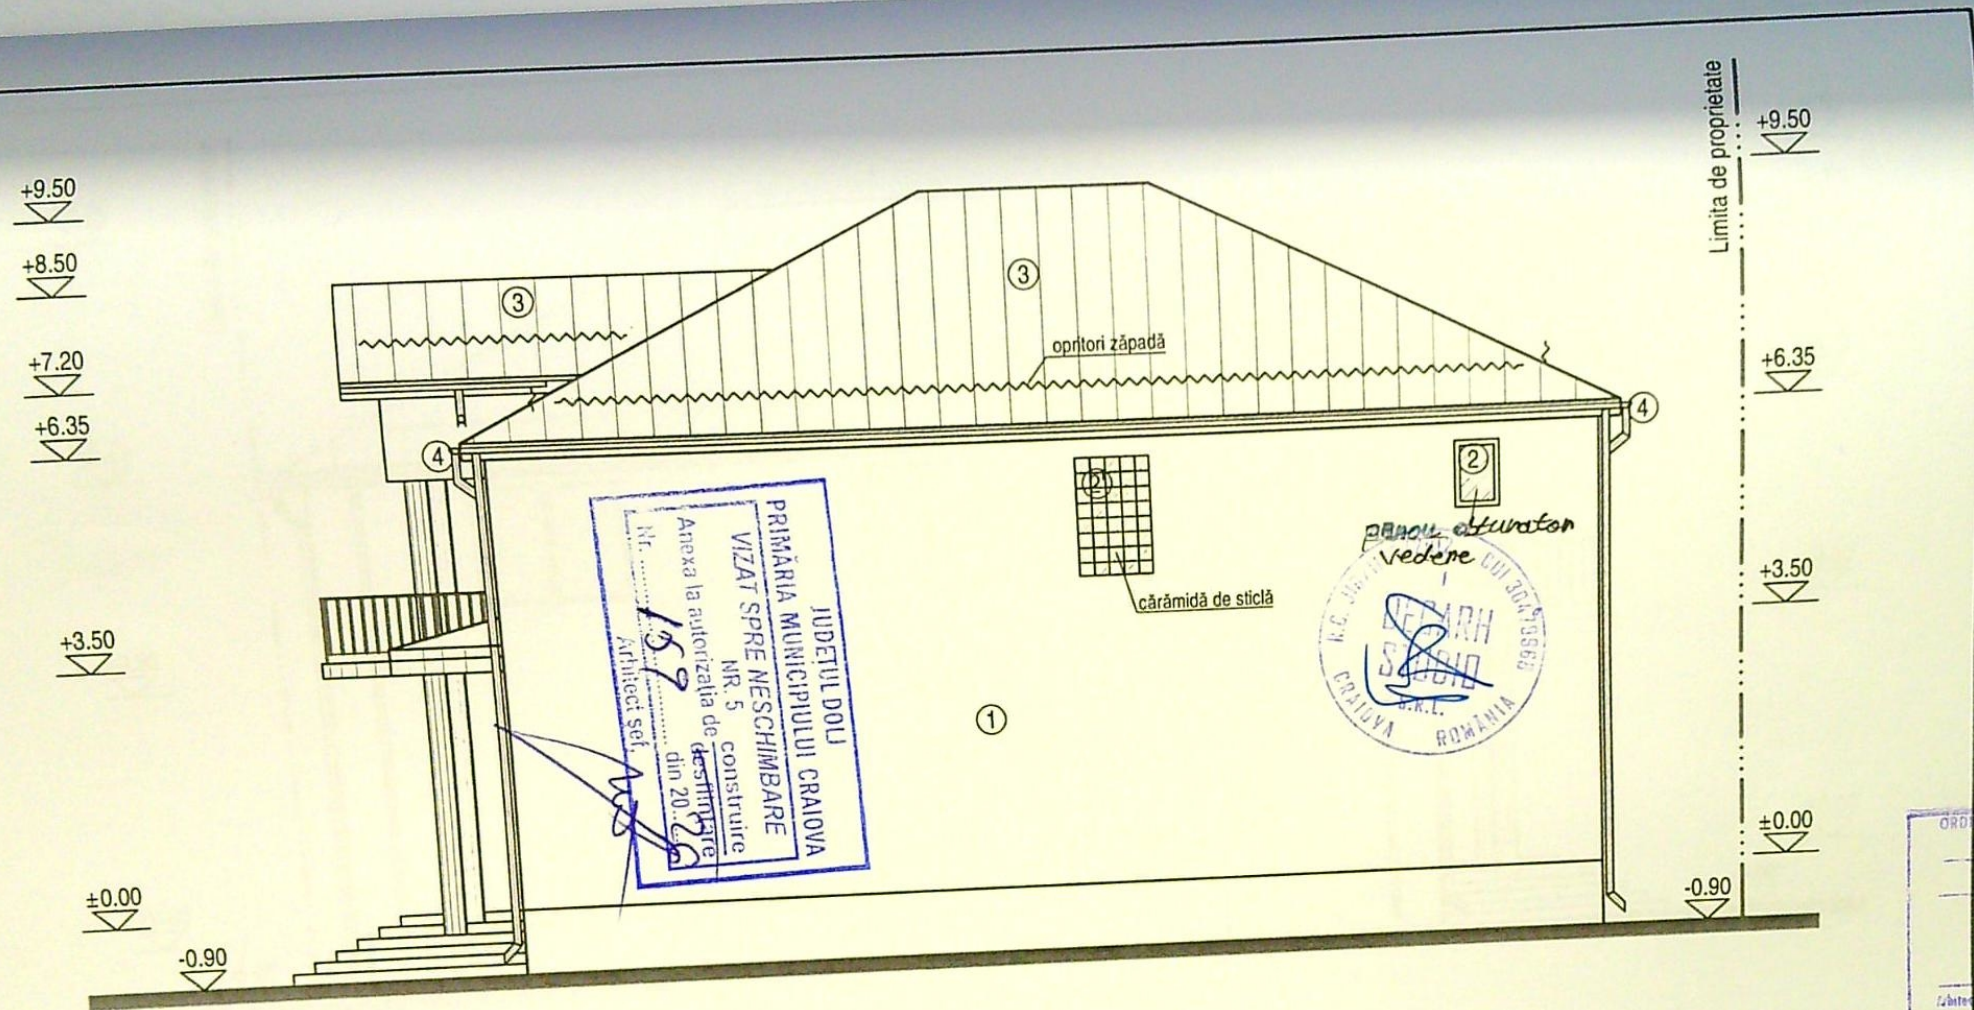


ORDINUL ARHITECTILOR
DIN ROMANIA
00081
Florin
PRIE
/bătut cu drept de semnătură

LEGENDA FINISAJE

1. TERMOSISTEM + TENCUIALĂ DECORATIVĂ (ALB)
2. TÂMLĂRIE P.V.C. (ANTRACIT) CU GEAM TERMOIZOLANT
3. CĂRĂMIDĂ DE STICLĂ
4. JGHEABURI ȘI BURLANE DIN TABLĂ

VERIFICATOR / EXPERT	NUME	SEMNĂTURA	CERINȚA	REFERAT / EXPERTIZA NR. / DATA	Proiect nr. DS
DECARH STUDIO SRL	SOCIETATEA COMERCIALĂ DECARH STUDIO S.R.L. REG. COM. J16/1177/2012 - C.U.I. 30479968 BD. 1 MAI, NR. 77, BLOC 26, APT. 10 CRAIOVA, JUD. DOLJ		Beneficiar :	STANCU IONEL și STANCU GABRIELA	
SPECIFICAȚIE	NUME	SEMNĂTURA	Scara: 1:100	Titlu proiect :	Faza: D.T.A.C. PTh.
ȘEF PROIECT	arh. PRIE FLORIN		Data: 09.2025	Locuință unifamilială P+1 (lucrări executate fără A.C.) jud. Dolj, Mun. Craiova, str. Dobrogea, nr. 34	Pl. nr. A10
PROIECTAT	arh. PRIE FLORIN			Titlu planșă :	
DESENAT	arh. PRIE FLORIN			FAȚADA SUD-EST	

A4 - 210x297 mm

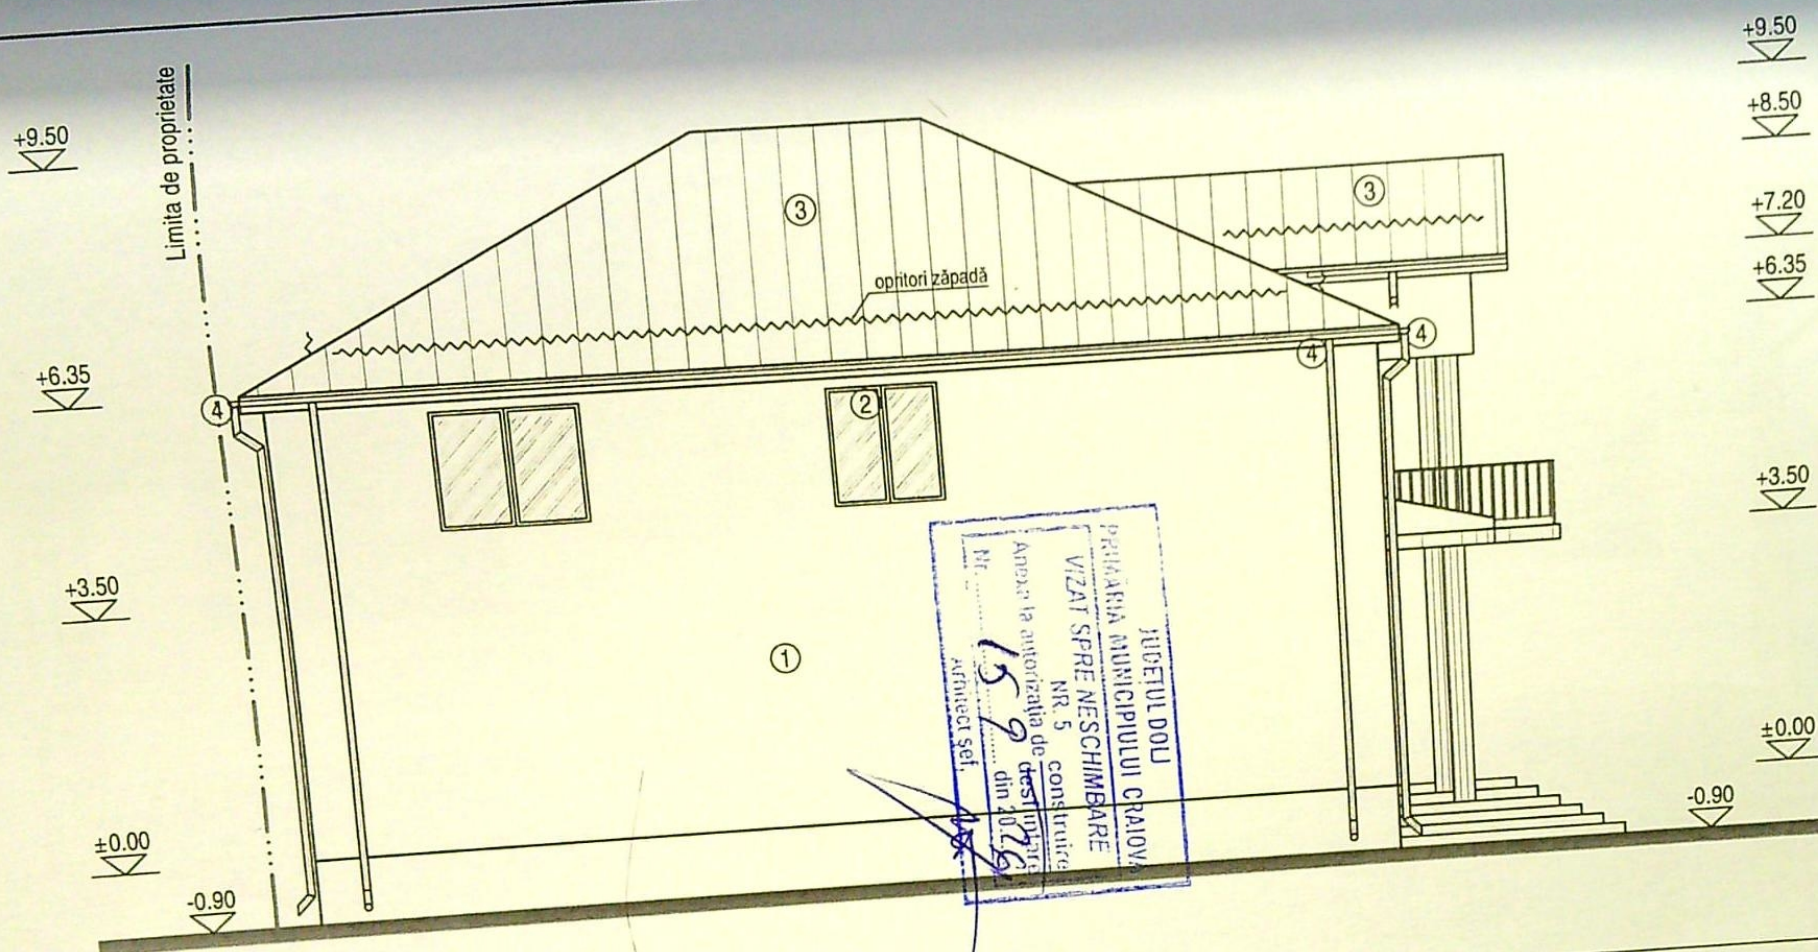

LEGENDA FINISAJE

1. TERMOSISTEM + TENCUIALĂ DECORATIVĂ (ALB)
2. TÂMLĂRIE P.V.C. (ANTRACIT) CU GEAM TERMOIZOLANT
3. ȚIGLĂ METALICĂ (ANTRACIT)
4. JGHEABURI ȘI BURLANE DIN TABLĂ

ORDINUL ARHITECTILOR
DIN ROMANIA

00081

Florin
PRIE

VERIFICATOR / EXPERT	NUME	SEMNAȚURA	CERINȚA	REFERAT / EXPERTIZA NR. / DATA	Proiect nr. DS
DECARH STUDIO SRL	SOCIETATEA COMERCIALĂ DECARH STUDIO S.R.L. REG. COM. J16/1177/2012 - C.U.I. 30479968 BD. 1 MAI, NR. 77, BLOC 26, APT. 10 CRAIOVA, JUD. DOLJ		Beneficiar : STANCU IONEL și STANCU GABRIELA		
SPECIFICAȚIE	NUME	SEMNAȚURA	Scara: 1:100	Titlu proiect : Locuință unifamilială P+1 (lucrări executate fără A.C.) jud. Dolj, Mun. Craiova, str. Dobrogea, nr. 34	Faza: D.T.A.C. PTh.
ȘEF PROIECT	arh. PRIE FLORIN		Data: 09.2025	Titlu planșă : FAȚADA NORD-VEST	Pl. nr. A11
PROIECTAT	arh. PRIE FLORIN				
DESENAT	arh. PRIE FLORIN				

A4 - 210x297 mm