


Plan de situație proiectată, Blocul R4, R5 și R6,  
SCARA 1:200

SISTEM DE PROIECTIE STEREOGRAFIC 1970

Sistem de cote Local



Autoritatea Națională de Reglementare  
în domeniul Energiei  
**GRIGORE MINA**  
Verificator de proiecte în domeniul  
instalațiilor electrice tehnologice  
Autorizația nr. 201920008 / 12.04.2019

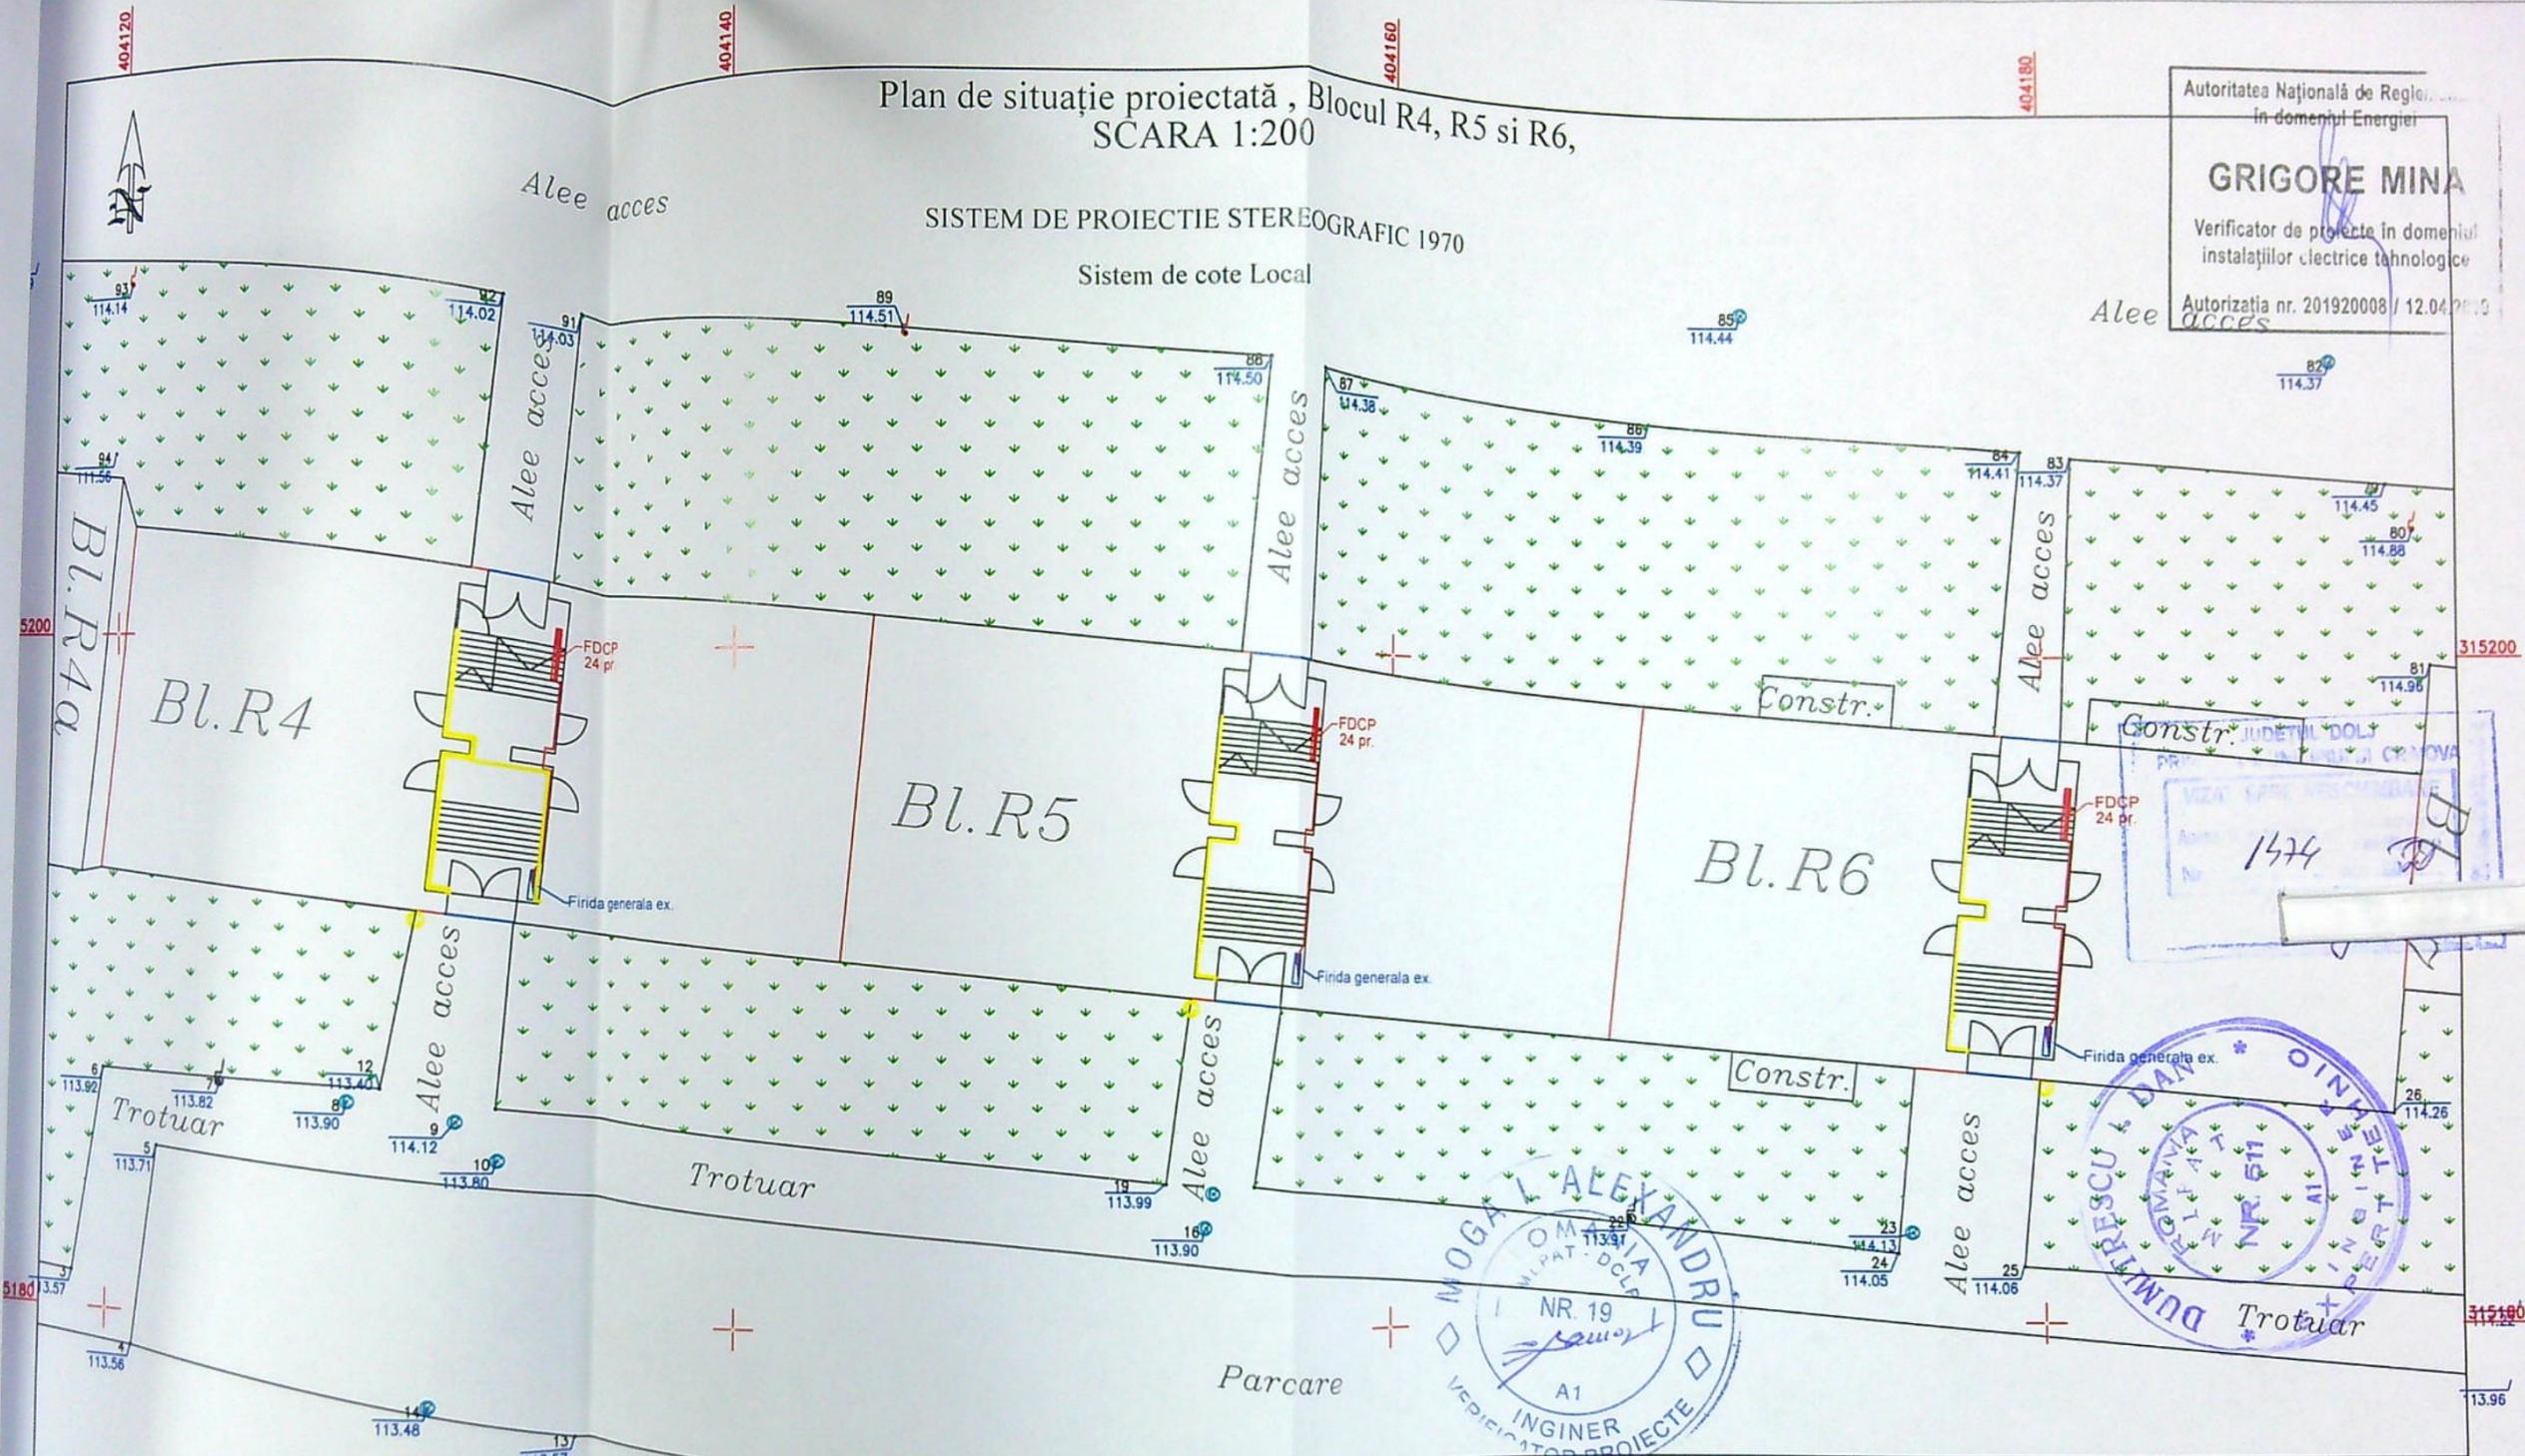

LEGENDA :

—	Limită proprietăți particulare cu documentație cadastrală	—	Usă acces bloc
—	Blocuri ce fac obiectul prezentei documentații tehnice	—	Zonă verde
—	Drum asfalt	—	Firidă generală tip FG ex.
35923	Număr cadastral	—	Firidă contorizare tip FDCP pr.
●	Stâlp iluminat stradal	—	cablu ACYY 4x 70 mmp pr.
●	Stâlp de beton rețea electrică	—	
●	Capac canal	—	
●	Rețele gaz	—	

str.  
DOLJULUI

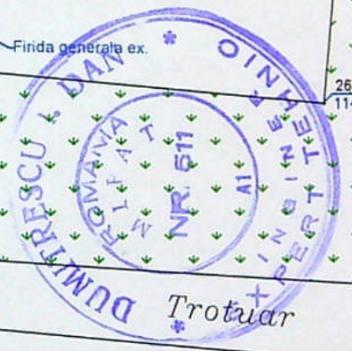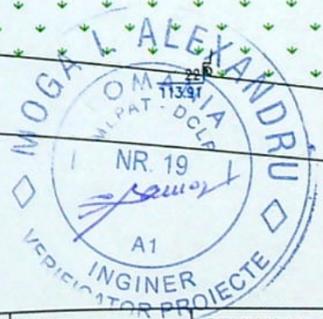

VERIFICATOR	NUME	SEMNTURA	CERINTA	REFERAT / NR. / DATA
Verific. ing.	Moga Alexandru	<i>[Signature]</i>	A1	1223/9-XII-2019
expert ing.	Suvaritescu D	<i>[Signature]</i>	A1	553/29-10-21
<b>S.C. ALM POWER GROUP S.R.L.</b> ATESTAT ANRE NR. 12577/29.05.2017				Beneficiar: SC DISTRIBUTIE ENERGIE OLTENIA SA
SPECIFICATIE NUME Ing. Matei Alexandru				Titlul Lucrării : "Modernizare bransamente prin montare FDCP/BMP aferente municipiului Craiova, zona cartier Brazda lui Novac (blocuri: M1, M2, M3, M4, M5, M6, 56, 58, R4, R5, R6, P1, P2, 28, P3, P4, R9, R10, R11, P6, P5, R13, R12, 49, 79, 73, 81, 28, 31, 32, 44, 38B, 37A, 41A, 38A, 41B, 37B), zona Cartier Craiovița Noua (blocuri: 200E9, 200C, 200B, 200E11, 200J, 200G, 200F, 200R, 200S, 200E3, 200E2, 200E6, 201T, 201H, 201F, 201M, 201N, 201K, 201P, 201S1, 201Z), jud Dolj"
SEF PROIECT Ing. Florinel Ionuț				Proiect nr. 43
PROIECTANT Ing. Predoană Claudiu				Fața PAC
DESENAT Ing. Predoană Claudiu				Planșa nr. 3
Scara 1:200				Titlul Planșei: PLAN DE SITUATIE PROIECTATA BL. R4, R5 și R6
Data 2021				