

PLAN DE AMPLASAMENT SI DELIMITARE A IMOBILULUI
SCARA: 1:200
(extravilan)

ANEXA NR. 1.35

Nr. cadastral	Suprafata masurata a imobilului (mp)	Adresa imobilului
16540		Municipiul Craiova, tarla 66, parcela 16, jud. Dolj;
		Unitatea Administrativ Teritoriala (UAT)

LEGENDA:


LIMITA DE PROPRIETATE
STEREN = 403,00 mp

PUT FORAT PROPU

$S_{CID\ TOTALA} = 0.00\ mp$ (NU SE MODIFICA)

$P.O.T.\ PROPU = 0.00\ \%$ (NU SE MODIFICA)

$C.U.T.\ PROPU = 0.00$ (NU SE MODIFICA)

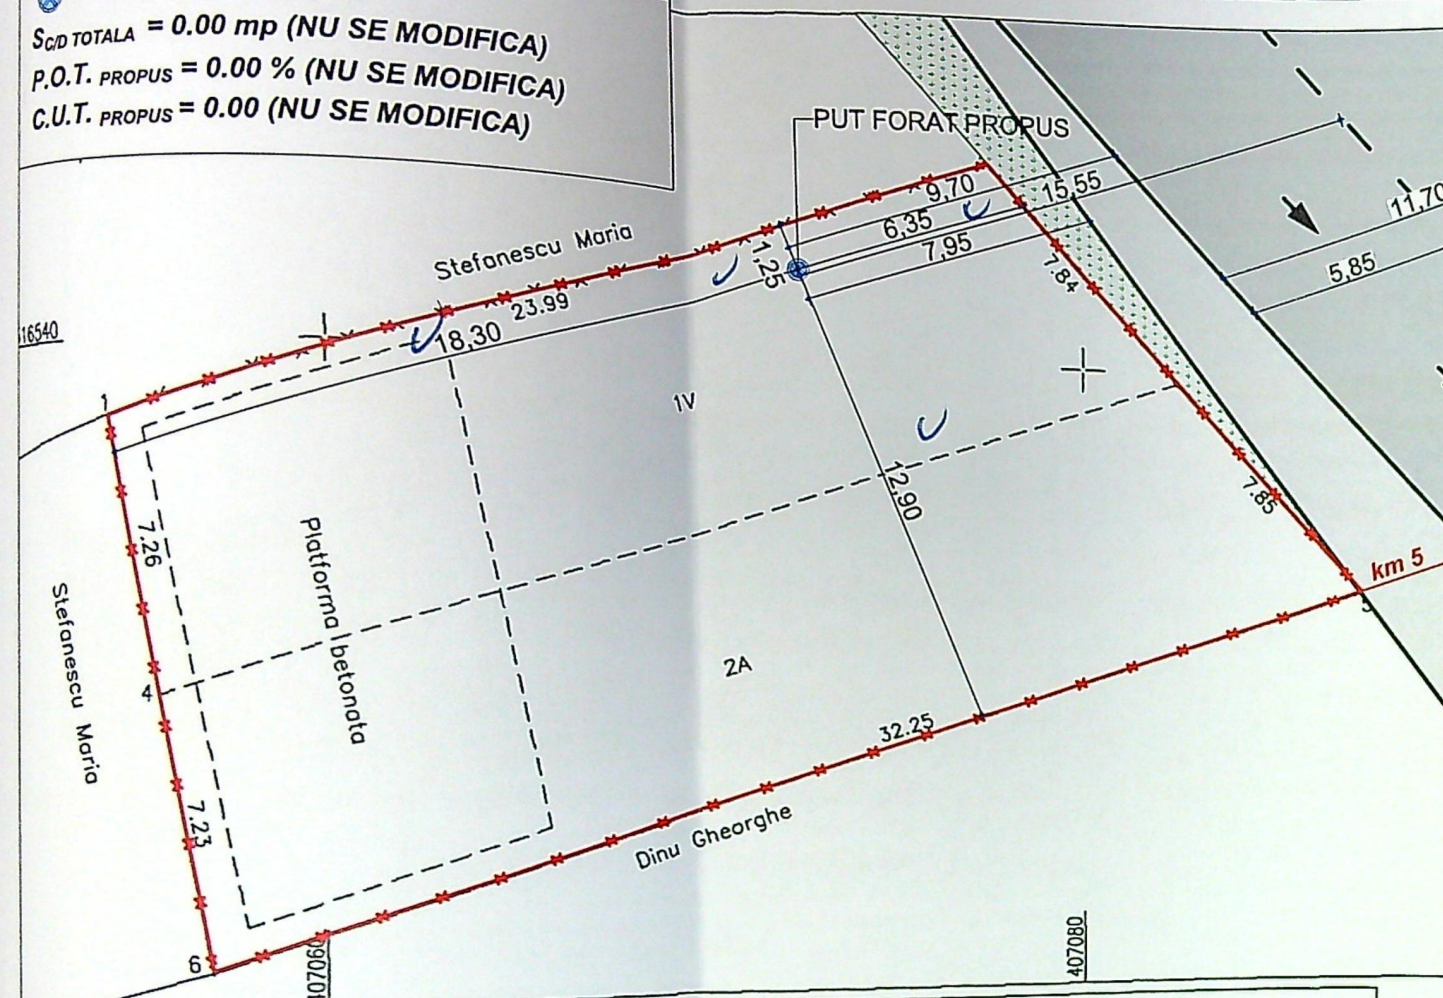

A. Date referitoare la teren			
Nr. parcela	Categorie de folosinta	Suprafata (mp)	Mentiuni
1	V	187	Teren imprejmuit cu: gard de sarma si limita conventionala
2	A	216	
Total		403	

B. Date referitoare la constructii			
Cod	Destinatie	Suprafata construita la sol (mp)	Mentiuni
Total			

Suprafata totala masurata a imobilului = 403 mp

Inspector

Executant:
P.F.A. STANCU ION-VALERIU, CATEGORIA B
SERIA RO-DJ-F, NR. 0192

Confirm executarea masuratorilor la teren,
corectitudinea intocmirii documentatiei cadastrale si
corespondenta acestora cu realitatea din teren


Semnatura si stampila,

Confirm introducerea imobilului in baza d
atribuirea numarului cadastral

Semnatura si parafa, **Doc. 197814 /**
Data: **Adrian Ilie Io**

Inainte de inceperea lucrarilor de executie, se vor verifica distantele fata de limitele de proprietate si retragerile impuse prin avize si autorizatia de construire, prin grija investitorului prin dirigintele de santier si a executantului lucrarii, conform L10/1995 republicata. Pentru orice neconcordanta constatata fata de planurile autorizate, proiectantul trebuie anuntat in scris, inainte de inceperea lucrarilor de construire. In caz contrar, proiectantul nu isi asuma responsabilitatea pentru remedierea deficientelor.

VERIFICATOR	NUME	CERINTA	REFERAT - Nr./DATA
-------------	------	---------	--------------------

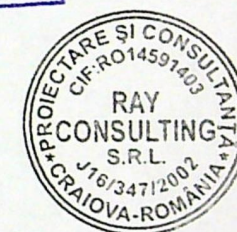

CATEGORIA DE IMPORTANTA "D"
CLASA DE IMPORTANTA IV