


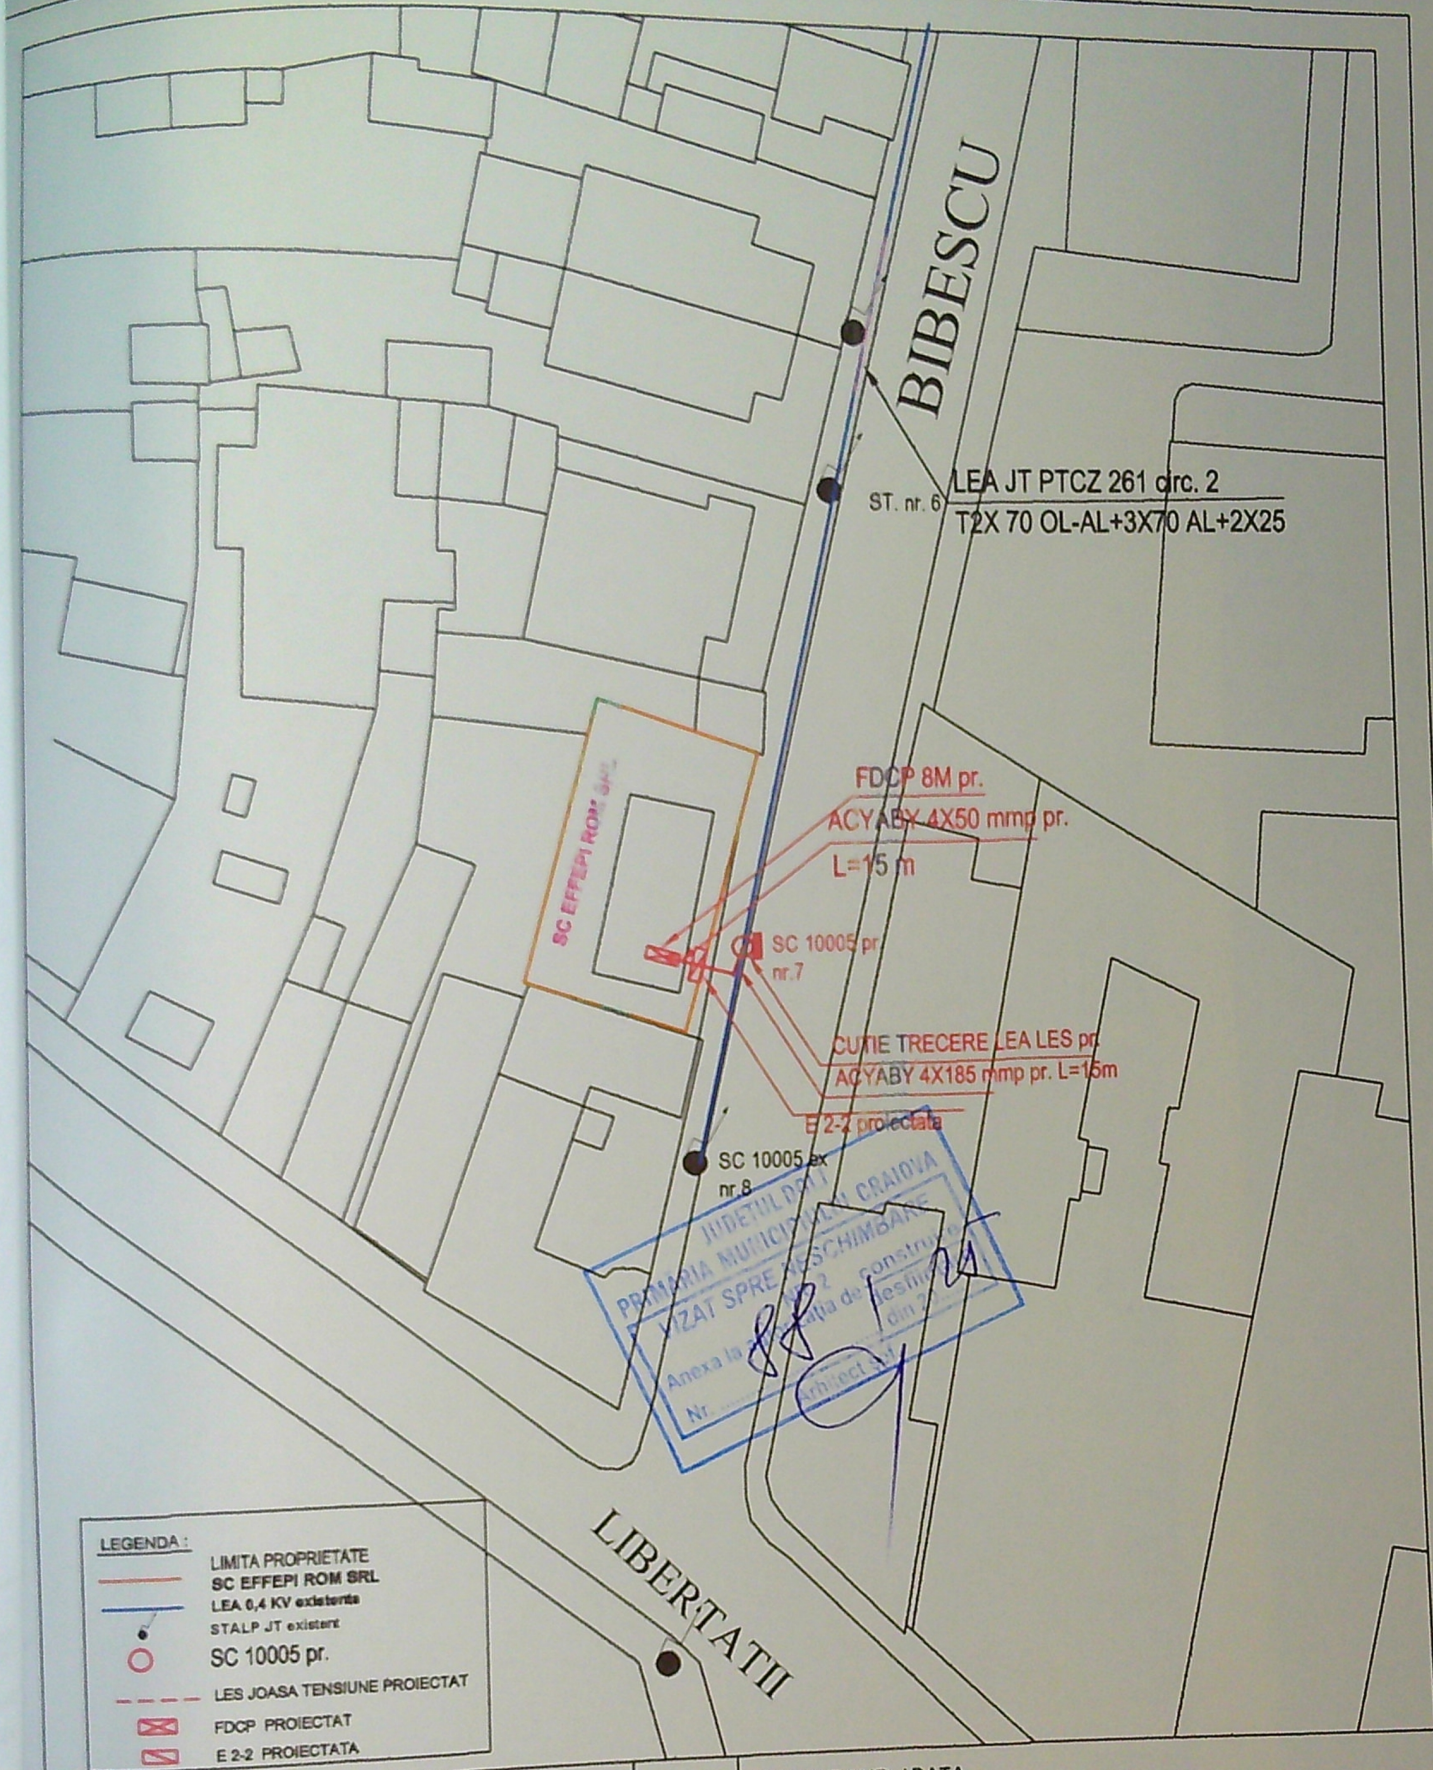

LEGENDA:

—	LIMITA PROPRIETATE
—	SC EFPEI ROM SRL
—	LEA 0,4 KV existenta
—	STALP JT existenta
○	SC 10005 pr.
---	LES JOASA TENSIUNE PROIECTAT
⊗	FDCP PROIECTAT
⊗	E 2-2 PROIECTATA

NUME	SEMNATURA	CERINTA	REFERAT / NR. / DATA
VERIFICATOR/EXPERT			
S.C. EXPERT PRO S.R.L. Atestat ANRE nr. 6589 tip Bp, C1A			Beneficiar: DISTRIBUTIE ENERGIE OLTENIA SA
SPECIFICATIE	NUME	SEMNATURA	Proiect nr. 738/2024
SEF PROIECT	ing. Bracacescu A.	<i>Bracacescu A.</i>	Faza PTE
PROIECTAT	ing. Priponitu D.	<i>Priponitu D.</i>	Plansa nr. D-03
DESENAT	ing. Priponitu D.	<i>Priponitu D.</i>	
Scara 1:500 Data 2024			Alimentare cu energie electrica LOCUINTE COLECTIVE "situat in CRAIOVA, strada Bibescu nr.42, Judetul Dolj_ SC EFPEI ROM SRL" Titlu plansa: PLAN DE SITUATIE SITUATIA PROIECTATA