


251341	225	Mun Craiova str. George Bibescu, nr. 47, Jud. Dolj (fost str. George Bibescu, nr. 63)	
Nr. Cartea Funciara		Unitatea Administrativ Teritoriala (UAT)	
		CRAIOVA	
A. Date referitoare la teren			
Nr. parcela	Categorie de folosinta	Suprafata (mp)	Mentiiuni
1	CC	225	Imobilul este imprajmuit cu gard de beton metal, plasa de sarma, limba conventionala si porti din metal.
TOTAL		225	
B. Date referitoare la constructii			
Cod	Destinatia	Suprafata construita la sol (mp)	Mentiiuni
C1	CL	74	Constructie de locuit P+1M din cadrul acoperitii cu labla avand: - parter: camera de zi, bucatarie, baie, hol si canaliz; - etaj: 3 camere, baie si balcon; - mansarda: 2 camere, baie, incalzire, pod si balcon; Suprafata etaj: 79mp; Suprafata mansarda: 76mp; Suprafata destinata: 231mp; An constructie: 1999
C2	CA	11	Constructie anexa P din metal acoperita cu labla, (chitose), Suprafata destinata: 11mp; An constructie: 1978;
TOTAL		85	
Suprafata act = 225 mp Suprafata totala masurata a imobilului = 225 mp			
Executant: PFA CALUGARU ADRIAN CONSTANTIN Certificat de autorizare seria RO-MH-F nr 0101/27.05.2016 -Categorie C- Confirm executarea masuratorilor la teren; corectitudinea intocmirii documentatiei cadastrale si corespondenta acesteia cu realitatea din teren Semnatura si stampila DATA: 07.04.2022		Inspector Confirm introducerea imobilului in baza de date integrata si atribuirea numarului cadastral Semnatura si stampila DATA: 76179/27.04.2022	
Adrian-Constantin Calugaru RO-MH-F 070427052016 Categorie C, ANCFI		Stampila BCPI Semnat Laura Roxana Oprea	

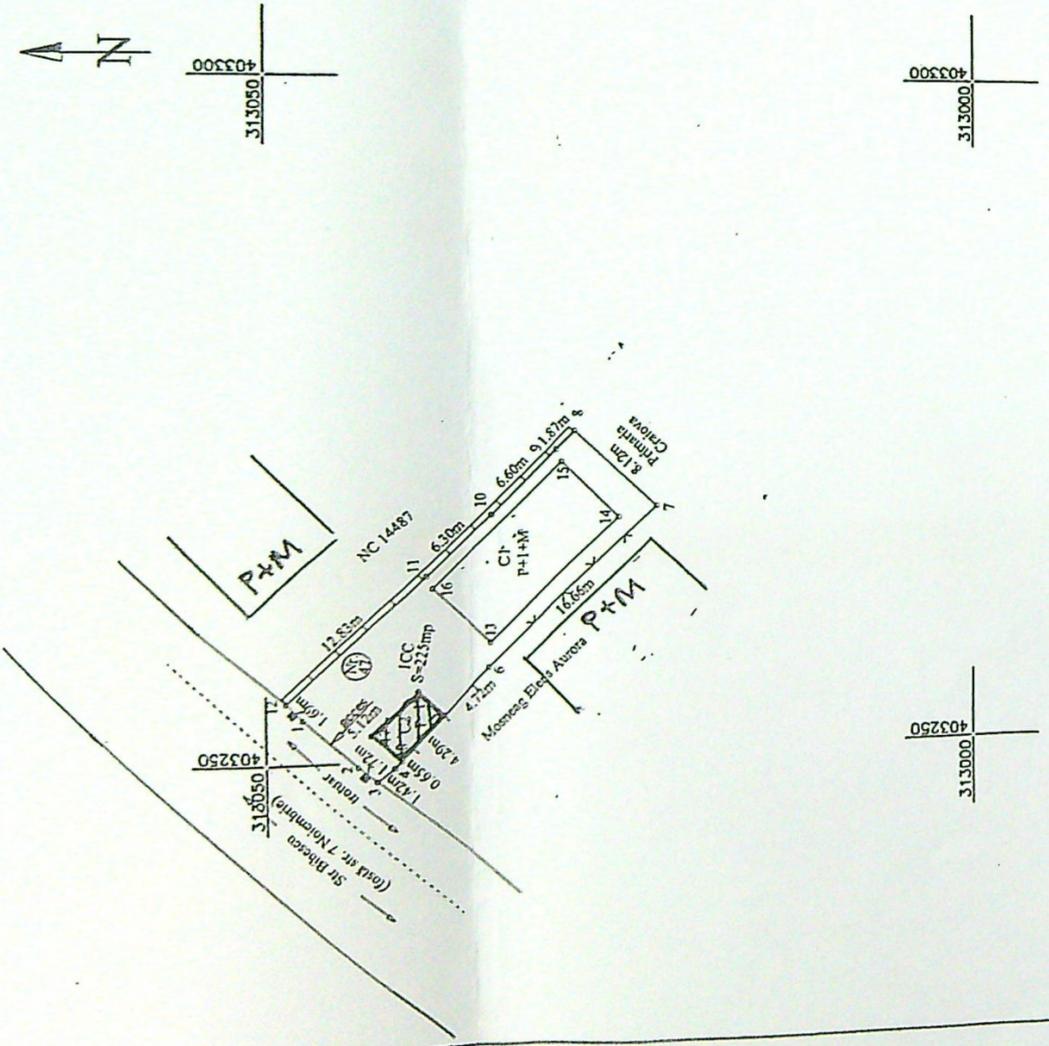



• EXISTENT:
 AC = 85,0 mp
 Ad = 242,0 mp
 POT = 37,7%
 CUT = 1,08

• PROPUȘ:
 AC = 74,0 mp
 Ad = 231,0 mp
 POT = 32,9%
 CUT = 1,03



JUDETUL DOJ
 PRIMARIA MUNICIPIULUI CRAIOVA
 ANEXA LA
 CERTIFICATUL DE URBANISM
 Nr. 526
 din 20.03
 Arhitect șef,



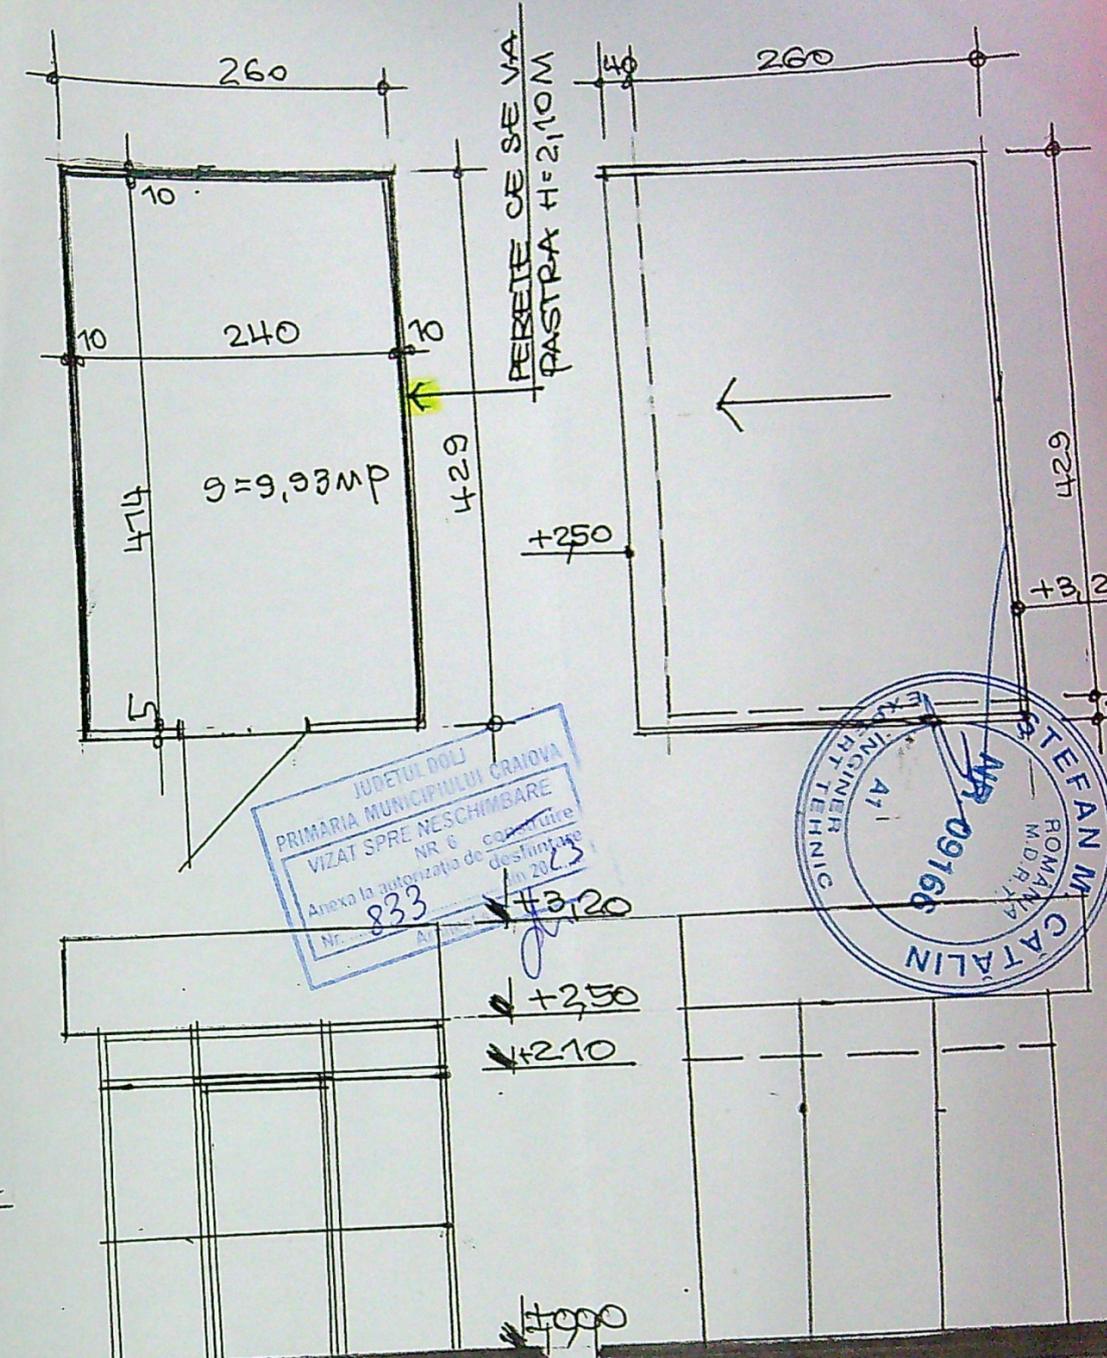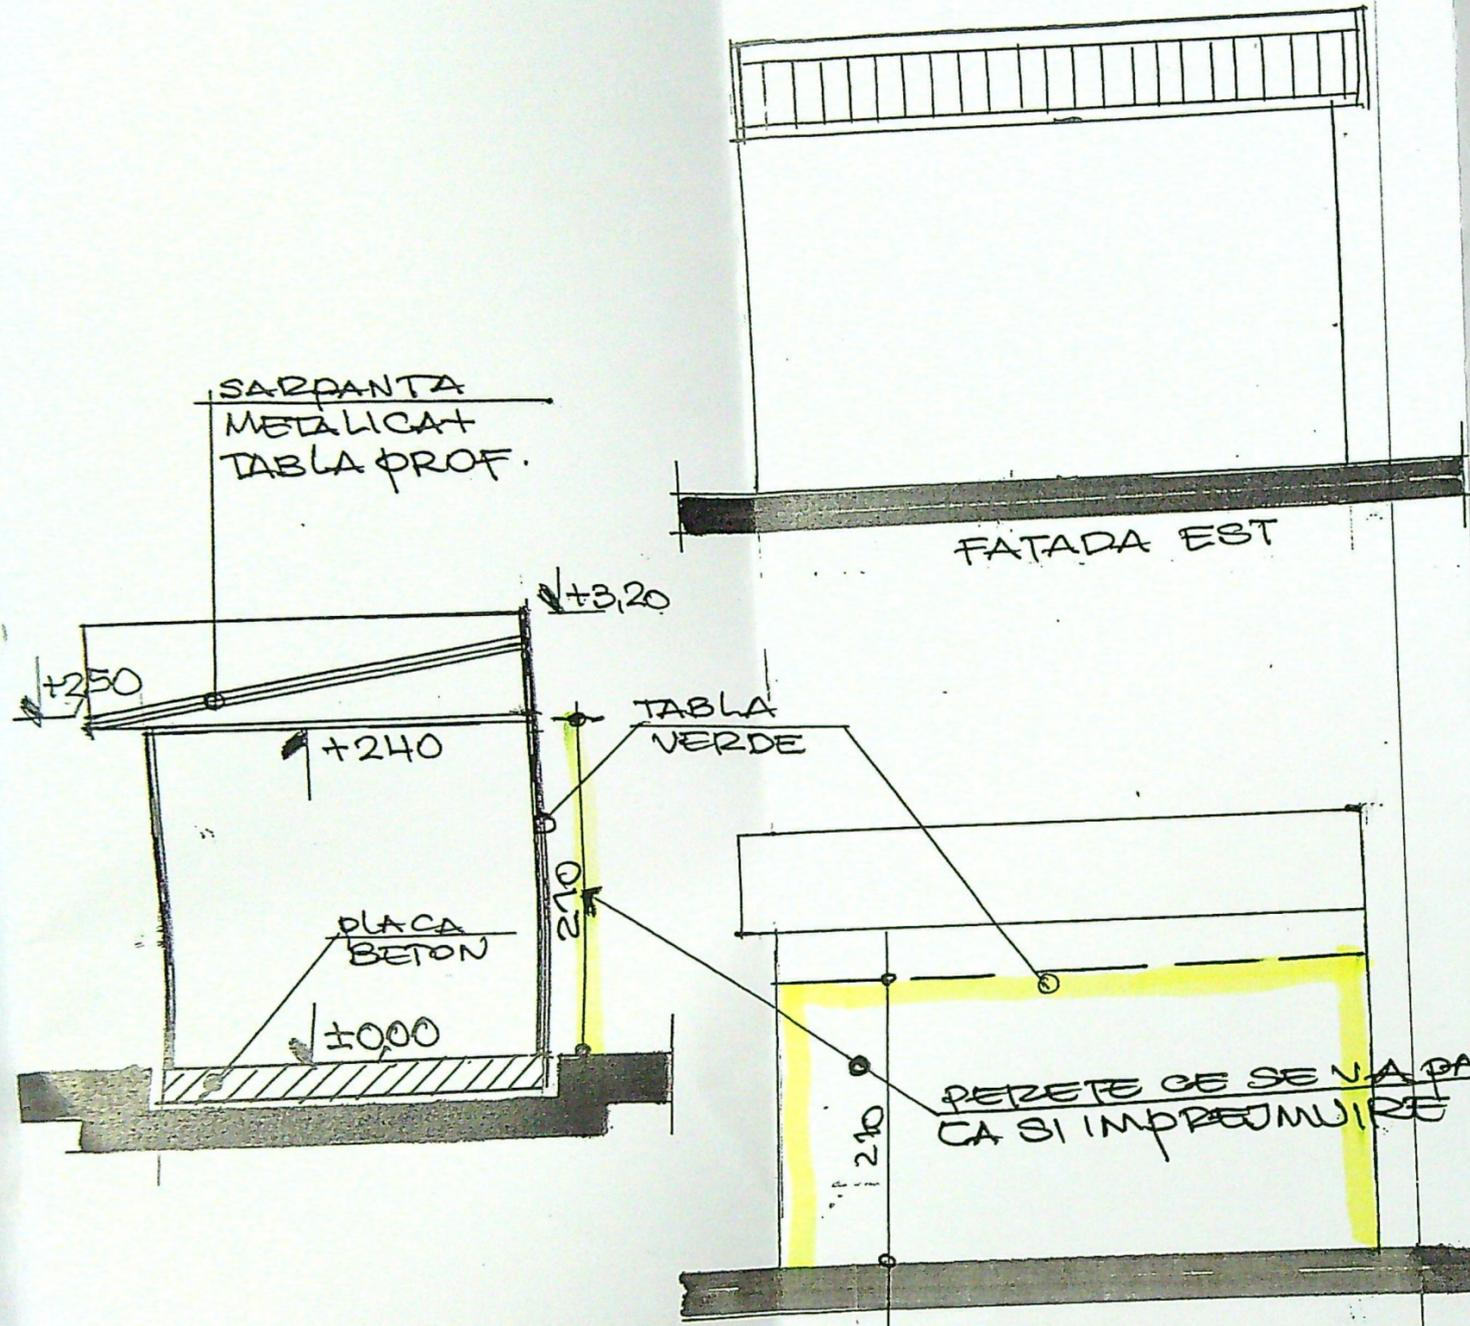

JUDETUL DOLO
PRIMARIA MUNICIPIULUI CRAIOVA
VIZAT SPRE Neschimbare
NR 6
Anexa la autorizatia de constructie
destinata
in 2013
Nr. 833

INGINIER
TEHNIC
STEFAN M. CATALIN
M.D.R. 1
NR 09166

FATA SUD
SCURTIA CORNOB
ROMANIA
MLPAT-DCLP
Nr. 93
41, A3

SOCIETATEA COMERCIALA
S.R.L.
DECARH
PROIECT
J16/96/97

ORDINUL ARHITECTURII
DIN ROMANIA
00081
Florin
PRIE
Arhitect cu drept de semnatura