

Brans. gaze nat. P.R. proiectat
PE100 SDR11 Dn32mm
L=3m

Capat terminal
(Dop PE100 SDR11 Dn63mm)

CASA 7

ALEE ACCES (paman) 6.00m

Extindere conducta distributie P.R.
proiectata PE100 SDR11 Dn63mm
(Tronson A-B) L= 67.0m
montaj ingropat
Punct cuplare

Str. Calugareni

Conducta distributie gaze naturale
OL 4" P.R. existenta

Plan de amplasament si delimitare a imobilului
Scara 1:500

Nr. cadastral	Suprafata masurata a imobilului (mp)	Adresa Imobilului
225283	1192	Intravilan, Mun. Craiova, Str. Calugareni, nr. 26, Judetul Dolj
Carte fundara nr.	225283	Unitatea Administrativ Teritoriala (UAT) Craiova

A. Date referitoare la teren


Nr. parcela	Categorie de folosinta	Suprafata (mp)	Mentii
1	Cc	1120	Teren intravilan, curti constructii - teren de
2	Cc	72	Teren intravilan curti constructii - teren de suprafata pentru DISTRIGAZ SUD PETILE
TOTAL		1192	Teren impregnat

B. Date referitoare la constructii

Cod constr.	Destinatie	Suprafata construita la sol (mp)	Mentii
TOTAL			

Suprafata totala masurata a imobilului = 1192 mp
Suprafata din acte = 1190 mp.

Executant Ing. CHIRCA VALERIU
Seria RO-D3-P, nr. 0264, Categoria II
Confermarea executiei masuratiilor la teren, corespundente
atasez noua documentatie si cadastrale si corespundente
Atestarea cu rezultata din teren
Data: 23.12.2024

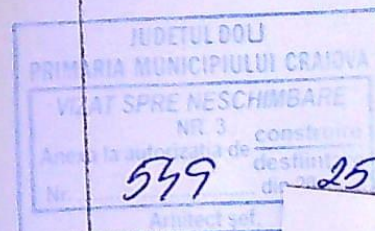

FURNEA MIRELA RODICA
CNP: 2740328165950
INSTALATOR AUTORIZAT GAZE NATURALE
TIP EGIU
LEGIȚIAȚIE NR. 405230163 DATA: 18.03.2028
TIP EGD
LEGIȚIAȚIE NR. 505230099 DATA: 18.06.2028

TUDORACHE LUCIAN NICOLAE
INSTALATOR AUTORIZAT
GAZE NATURALE
TIP PGD
LEGIȚIAȚIE NR. 212160376
Valabilitate până la 19.12.2026

EXECUTANT: S.C. KOFALM S.R.L.
Inst. aut.: Ing. FURNEA MIRELA RODICA
Autoriz. nr.: 505230099/2028 Tip EGD


NOTA: Construcția în timpul execuției va lua toate măsurile care se impun pentru respectarea "NTPEE - 2018"

VERIFICATOR EXPERT	NUME	SEMNAȚURA	CERINȚA	REFERAT / EXPERTIZĂ NR./DATA
S.C. KOFALM S.R.L. CRAIOVA				
CUI RO30670681 : J16/1498/2012				
Autorizație PDSB nr. 18879 / 28.05.2024				
str. Imparatul Traian, nr. 166				
Tel/Fax: 0771.273.349 E-mail: office@kofalm.ro				
Beneficiar	ENGIE ROMANIA S.A.			Proiect nr. 38
Amplasament	pentru RUSTIC MARY LUK SRL			
	CRAIOVA, str. CALUGARENI, nr. 30, CASA 7, jud. Dolj			
Titlu proiect	EXTINDERE REȚEA DISTRIBUTIE GAZE NATURALE PRESIUNE REDUSĂ DIN PE			Faza: D.T.A.C
Titlu planșă	PLAN DE SITUATIE - PROPUNERE EXTINDERE CONDUCTA GAZE -			Planșă nr. G1

NUME	SEMNAȚURA	Scara:	Data:
Ing. Tudorache Lucian		1:500	Martie 2025
Aut. 21.2160.17b/2026 PGD			
Ing. Tudorache Lucian			
Aut. 21.2160.17b/2026 PGD			
Ing. Tudorache Lucian			
Aut. 21.2160.17b/2026 PGD			

LEGENDA:
Conducta distributie gaze naturale PR existenta, montata ingropat OL 4"
Conducta distributie gaze naturale PR proiectata, montata ingropat Dn63 mm PE100SDR11
Branșă gaze naturale PR proiectat, montat ingropat
Plan de reglare masurare proiectat, amplasat in faza agrementului la firma de proiectare
Linia de racord mobil CRAIOVA, str. CALUGARENI, nr. 30, CASA 7 jud. Dolj
Locul la care se efectueaza instalatia de gaze naturale

NOTA:
1. Conținutul și timpul execuției va lua toate măsurile care se impun pentru respectarea "NTPEE - 2018".
2. Se va efectua probe de presiune de aer în conformitate cu NTPEE-2018 pentru regimul de reducere presiune, cu o durată de 6 ore, timp de 1 ora.
3. Probe de etanșare la presiune de 6 bar, timp de 2 ore.
4. Se vor realiza măsurători în timpul execuției pentru a se asigura calitatea și la capătul lucrărilor de proiectare.

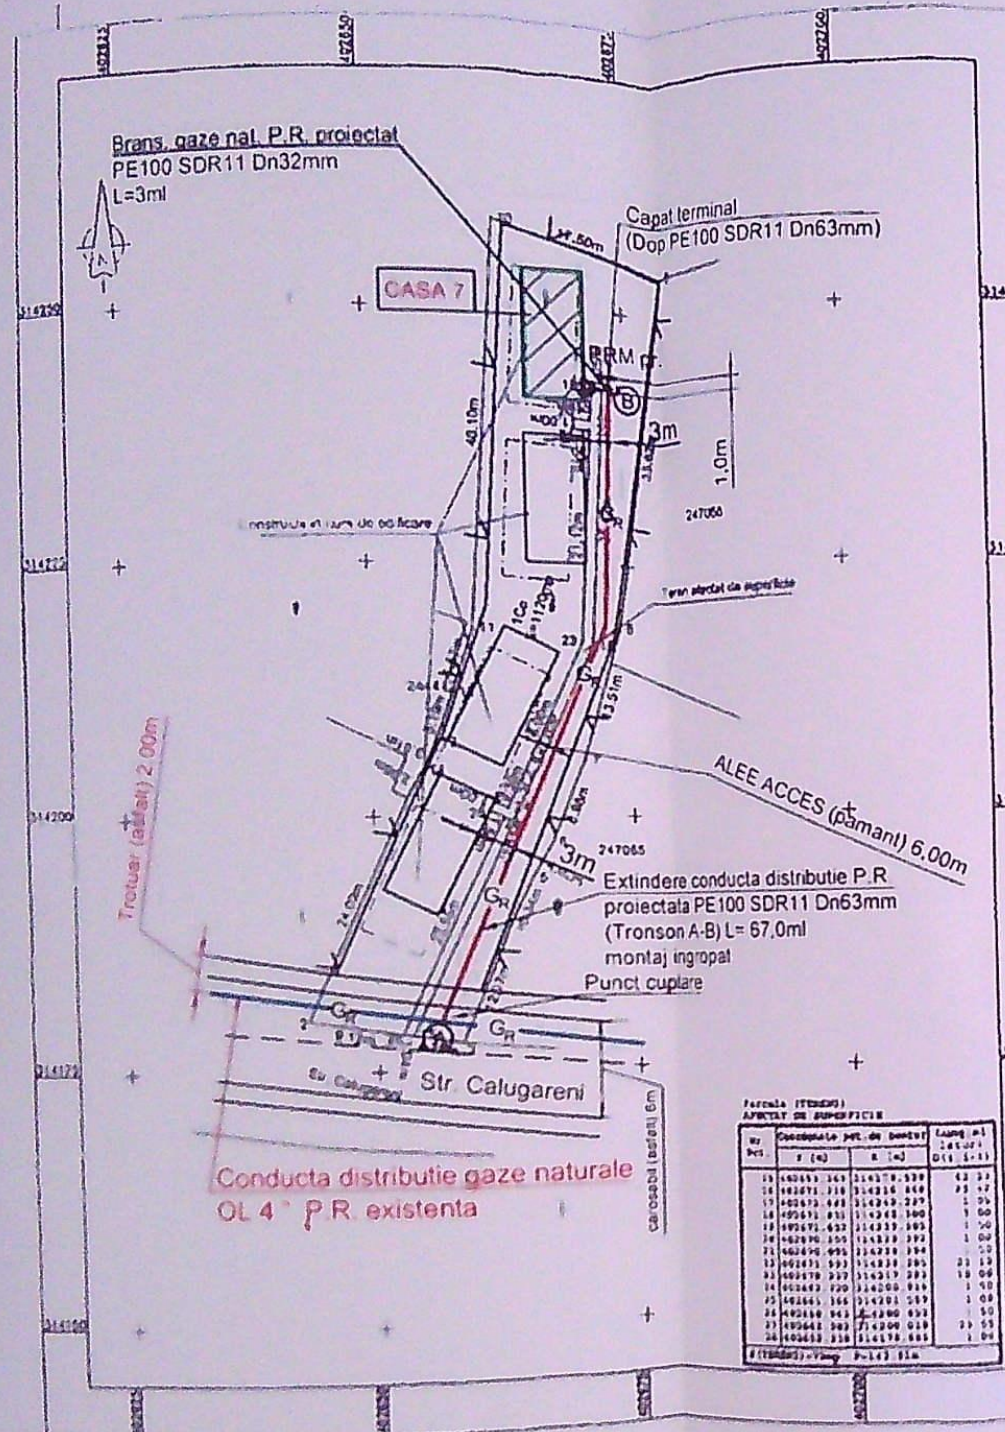

LEGENDA:

- Conducta distributie gaze naturale P.R. existenta montata ingropat OL 4\"/>

NOTA:

- Construcatorul, in timpul executiei, va lua toate masurile care se impun pentru respectarea "NTPEE-2018"
- Se vor efectua probe de presiune cu aer in conformitate cu NTPEE-2018 pentru regimul de redusa presiune, astfel:
 - Proba de rezistenta la presiune de 9 bar, timp de 1 ora;
 - Proba de etanseitate la presiune de 6 bar, timp de 2 ore;
- Se vor prezenta rezultatele in dreptul imbinarilor sudate si la capatul tuburilor de protectie.

Plan de amplasament si delimitare a imobilului Scara 1:500

Nr. cadastral	Suprafata masurata a imobilului (mp)	Adresa imobilului
225283	1192	Intravilan, Mun. Craiova, Str. Calugareni, nr. 26, judetul Dolj.
Carte fundara nr. 225283		Unitatea Administrativ Teritoriala (UAT) Craiova

A. Date referitoare la teren

Nr. parcela	Categorie de folosinta	Suprafata (mp)	Mențiuni
1	Cc	1120	Teren intravilan, curți construcții - zonă liberă.
2	Cc	72	Teren intravilan curți construcții - teren cu drept de superfiție pentru DISTRIGAZ SUD REȚELE
TOTAL		1192	Teren împrejmuit.

B. Date referitoare la construcții

Cod constr.	Destinația	Suprafata construita la sol (mp)	Mențiuni
TOTAL			

Suprafata totala masurata a imobilului = 1192 mp
Suprafata din acte = 1200 mp.

Executant: Ing. CHIRCA VALERIU
Seria RO-03-P, nr. 0264, Categoria B
Confirm executarea măsurătorilor la teren, corectitudinea înlocuirii documentelor cadastrale și corespondența acestora cu realitatea din teren.

Confirm atribuirea numărului cadastral și introducerea imobilului în sistemul cadastral și carte funciara.

Data: 23.12.2024



TUDORACHE LUCIAN NICOLAE
INSTALATOR AUTORIZAT
GAZE NATURALE

NOTA: Construcatorul, in timpul executiei, va lua toate masurile care se impun pentru respectarea "NTPEE - 2018"

Validitate până la 19.12.2026

VERIFICATOR EXPERT	NUME	SEMNAȚURA	CEȘTIA COMERCIALA
--------------------	------	-----------	-------------------

S.C. KOFALM S.R.L. CRAIOVA

CUI RO30670681 / J16/1498/2012

Autorizație PDSB nr. 18879 / 28.05.2024

str. Imparatul Traian, nr. 166

Tel/Fax: 0771.273.349 E-mail: office@kofalm.ro

SPECIFICAȚIE	NUME	SEMNAȚURA	Scara:
SEF PROIECT	Ing. Tudorache Lucian		1:500
PROIECTAT	Ing. Tudorache Lucian		Data: Martie 2025

Beneficiar	Amplasament	Titlu proiect	Faza:
ENGIE ROMANIA S.A. pentru RUSTIC MARY LUK SRL	CRAIOVA, str. CALUGARENI, nr. 30, CASA 7, jud. Dolj	RACORD GAZE NATURALE PRESIUNE REDUSA DIN PE SI POST DE REGLARE PR/PJ	D.T.A.C
		PLAN DE SITUATIE	Planșa nr. G1



EXECUTANT: S.C. KOFALM S.R.L.
Inst. aut.: Ing. FURNEA MIRELA RODICA
Autoriz. nr.: 505230099/2028 Tip EGD

FURNEA MIRELA RODICA
CNP: 2740328165950

INSTALATOR AUTORIZAT GAZE NATURALE

TIP EGIU

LEGITIMATIE NR. 495230163 DATA: 10.06.2024

TIP EGD

REFERAT / EXPERTIZA NR. DATA