


Sa Janachi

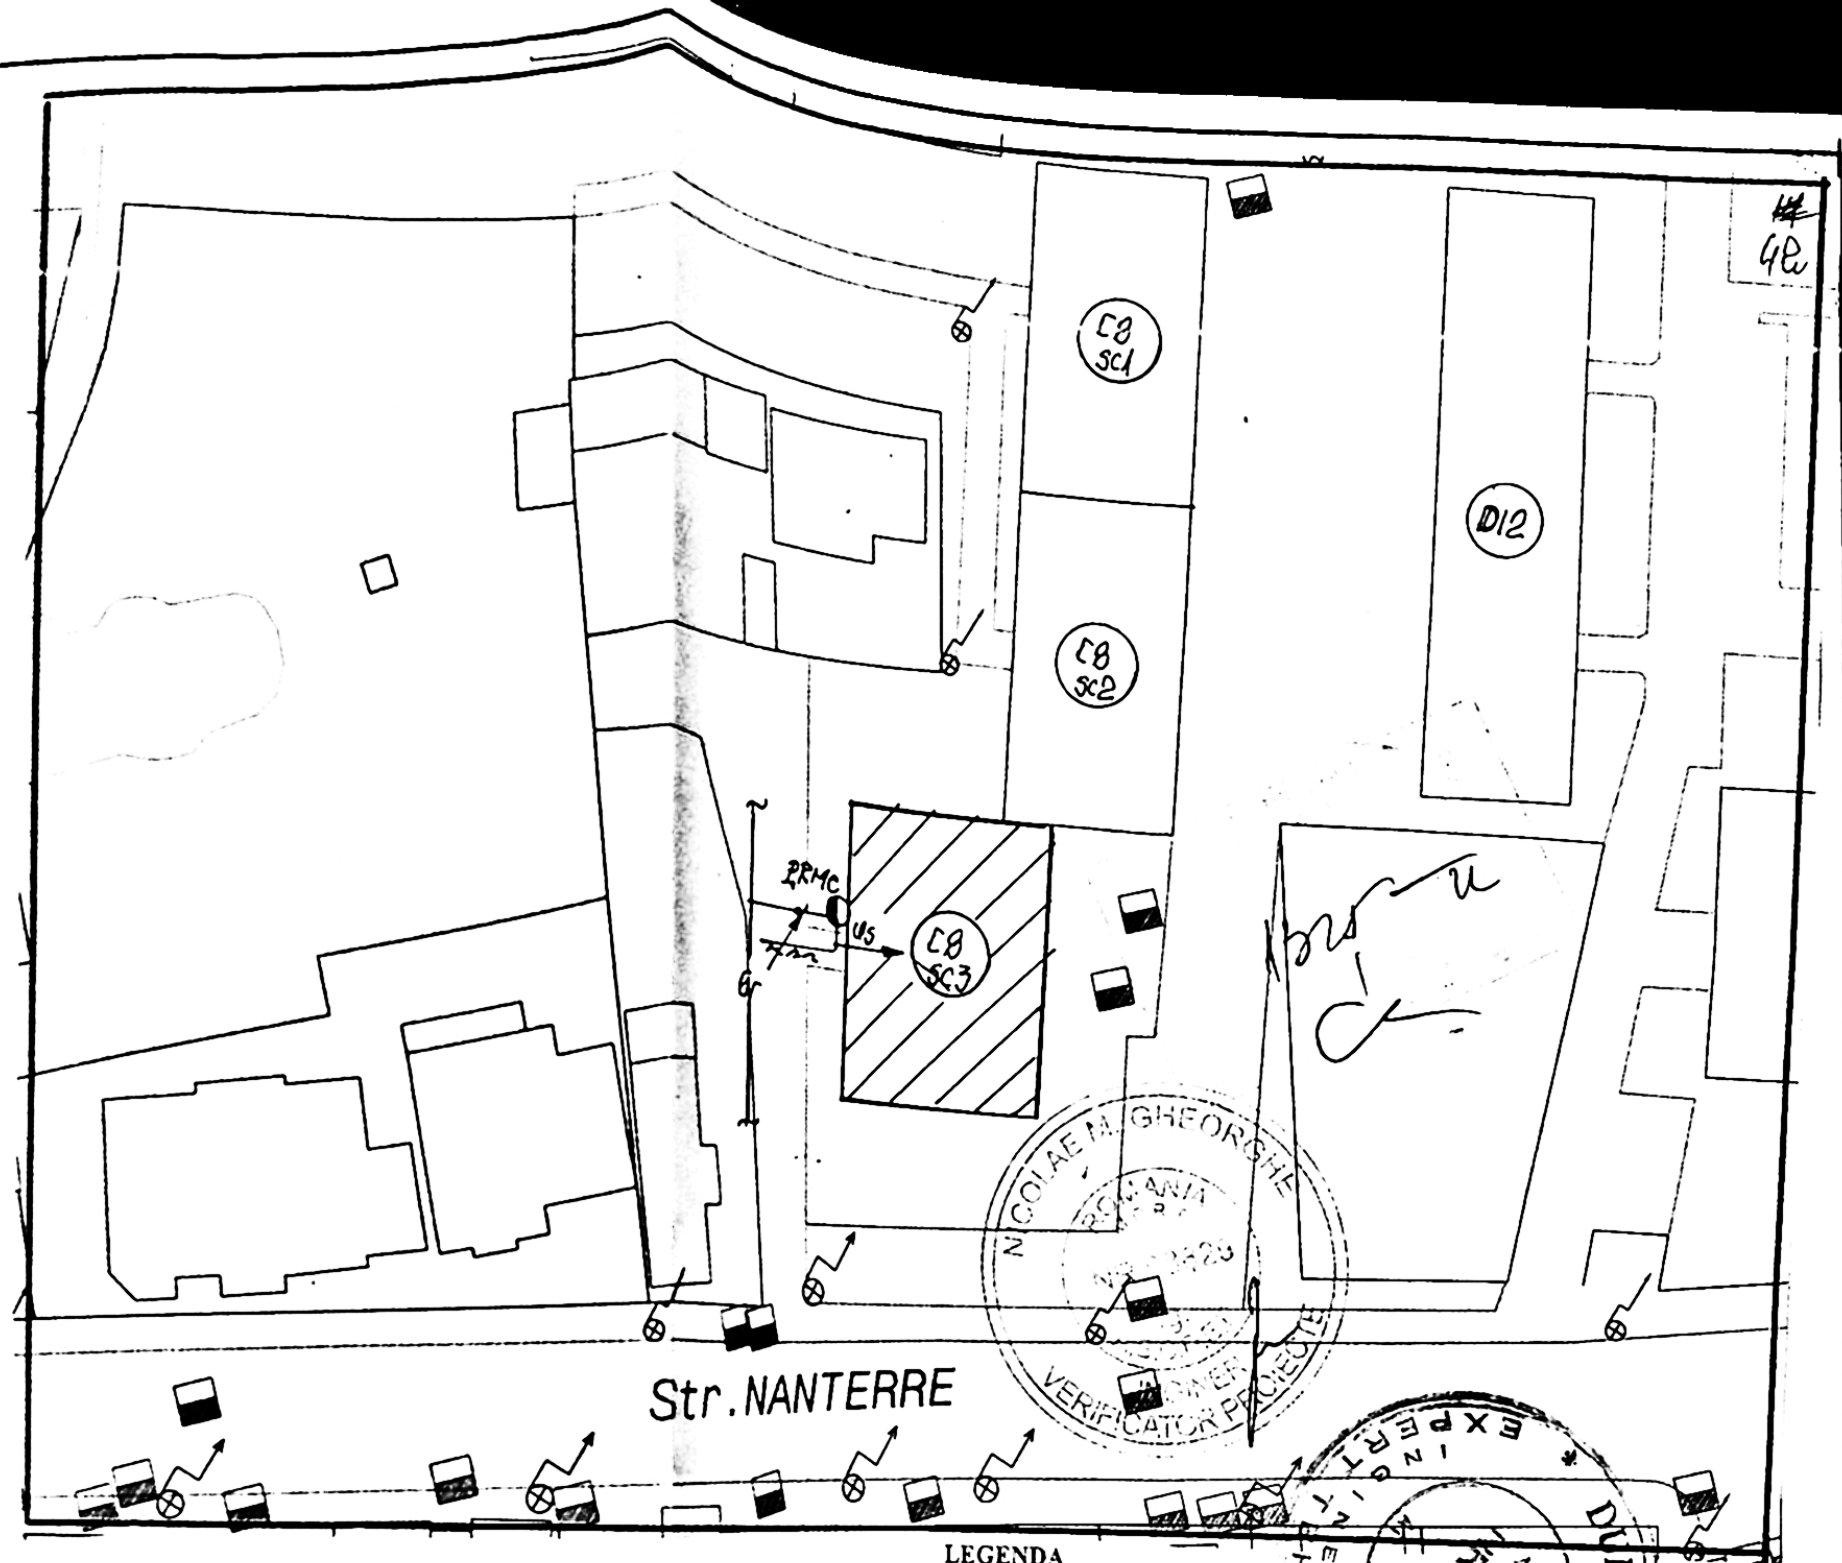

NOTA IMPORTANTA!

Lucrarea se executa pe casa scarii bl. C8, sc. 3
Nu se fac lucrari si sapaturi pe domeniul public

- LEGENDA**
- C — Conducta gaze naturale presiune redusa existenta montata ingropat
 - B — Bransament gaze naturale presiune redusa existenta de 63 mm PE 100SDR11
 - PRMe Post reglare gaze naturale existent (RTG25, G6)
 - us Instalatie utilizare gaze naturale separata proiectata
 - Imobil pentru care se proiecteaza instalatia de utilizare gaze nat.

SC ACMD TEHNO PROIECT SRL J16/1806/2021 Aut.nr. 20395/03.08.2021 (valabila pana la 02.03.2026) Tel: 0745771191; e-mail: tehno.proiect@yahoo.com		Beneficiar: STEFANACHE SILVIU FLORIAN Adresa: CRAIOVA, STR. NANTERRE, NR. 11, BL. C8, SC3, AP.7		Pr.nr 444/2022	
SPECIFICATIE	NUME	SEMNATURA	SCARA 1:500	SEPARARE INSTALATIE UTILIZARE GAZE NATURALE IN VEDEREA CONTORIZARII PE APARTAMENTE	Faza CU AC
SEF PROIECT	Ing. Draghici M.	ACMD TEHNO PROIECT	DATA: 2022		
PROIECTAT	Ing. Draghici C.			PLAN DE SITUATIE	G4
DESENAT	Ing. Draghici C.				

1543 22
1-4/4