


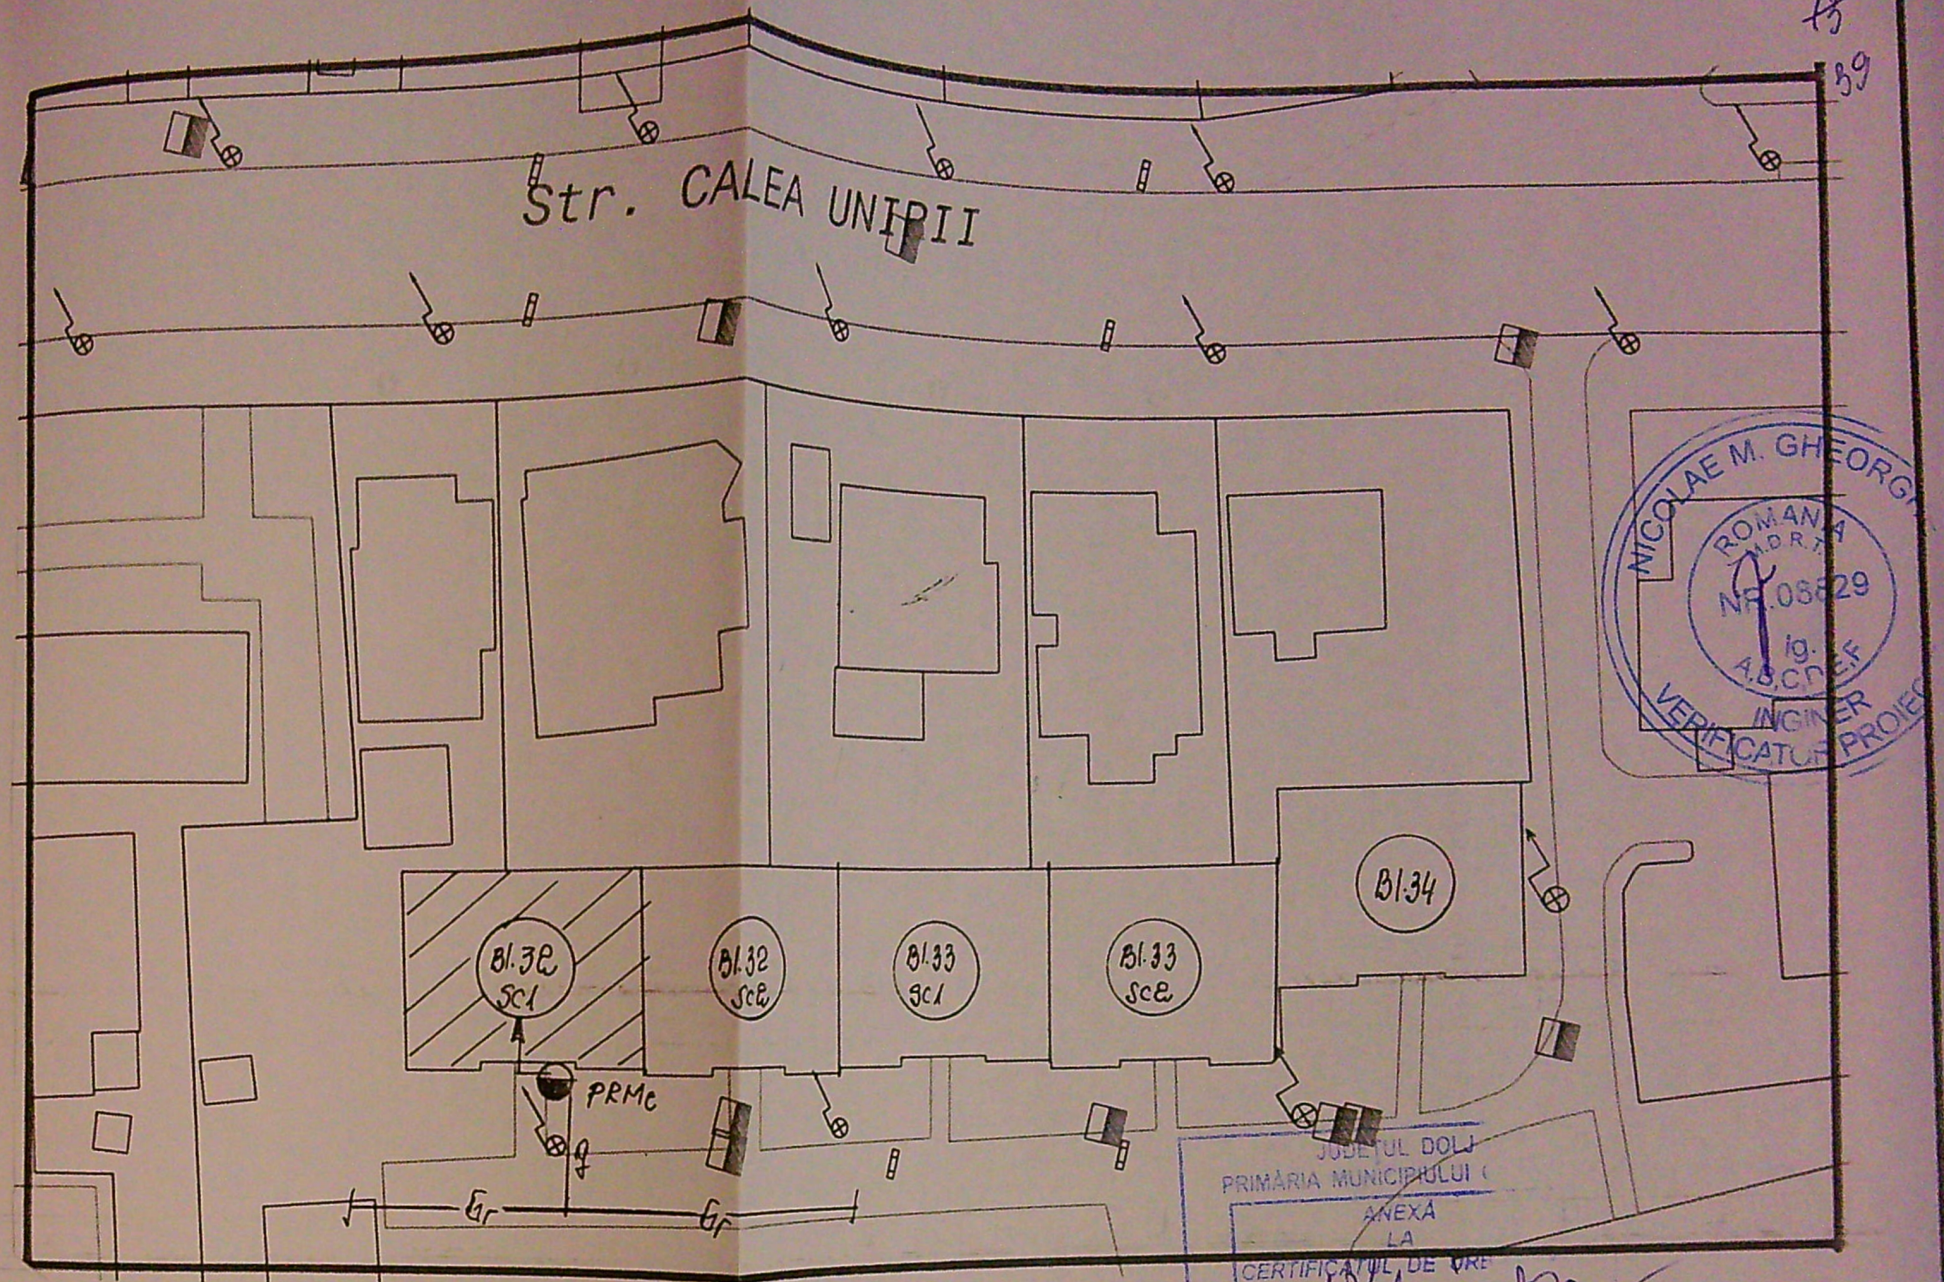

LEGENDA

- Conducta gaze naturale presiune redusa montata ingropat
Bransament gaze naturale presiune redusa existent de 40mm PE100SDR11
- Post reglare gaze naturale existent (RTG25, G6)
- Instalatie utilizare gaze naturale separata proiectata
Imobil pentru care se proiecteaza instalatia de utilizare gaze nat.

NOTA IMPORTANTA !

Instalatia proiectata se executa pe casa scarii blocului 32, sc.1
Nu se fac sapaturi si lucrari pe domeniul public

SC S.G.D. SISTEM SRL CRAIOVA J16/1647/2003 Aut.nr. 17949/27.02.2018 (valabila pana la 26.02.2023) Tel: 0251466616; e-mail:sgd_sistem@yahoo.com			Beneficiar: VLAD NEVIANA Adresa: CRAIOVA, STR. CALEA UNIRII, NR. 176, BL. 32, SC.1, AP.6	Pr.nr 578/2020
SPECIFICATIE	NUME	SEMNATURA	SCARA	Faza CU
SEF PROIECT	Ing. Godeanu C.		500	
PROIECTAT	Ing. Draghici C.		DATA: 2020	
DESENAT	Ing. Draghici C.		PLAN DE SITUATIE	G1