


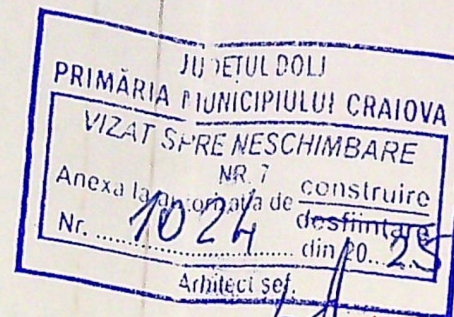

retragere 4.5m
imprejmuire și construcții
cf CU nr1918/17.10.2024 -
prelungit

BILANT TERITORIAL

Suprafata teren=500mp
Construcții = 141.8mp
Alei carosabile = 72.3mp
Alei pietonale = 29.7mp
Spatii verzi amenate=256.2mp

teren liber
de
construcții

ax str. Drumul Muntenilor
NC 211879
Drumul Muntenilor
22.46m

imobil P+M

NC (18332-17048
17347-18330-18331) 9

2.90
22.26

14.85
S=50.0mp

Sp+P+1
H=7.20m

13.81
5.65

imobil P+1

NC 201866

22.46m

NC 201818

ILIESCU
CONSTANTIN

Semnat digital de
ILIESCU CONSTANTIN

SITUATIE EXISTENTA

S.t.=500.00mp
S.c.=0.00
S.d.=0.00
P.O.T.=0
C.U.T.=0

SITUATIE PROPUSA

S.t.=500.00mp
S.c.=141.8mp
S.d.=333.4mp
P.O.T.=28.36%
C.U.T.=0.66

LEGENDA

Ax drum

Contur proprietate

Anexa Agricola Sp+P+1 propusa

A.c.=141.8mp

A.c.subsol partial =68.6mp

A.c.etaj = 123mp

A.d. anexa agricola Sp+P+1=333.4mp

Imprejmuire propusa

L=89.44m

313500

A. Date referitoare la teren

Nr. parcela	Categoria de folosinta	Suprafata (mp)	Mentuni
I	A	500	
Total		500	Teren intravilan neimprejmuit

B. Date referitoare la constructii

Cod	Destinatia	Suprafata construita la sol(mp)	Mentuni
-	-	-	-
Total		-	-

Suprafata masurata =500mp
Suprafata act =500mp

Executant:

SC CARIO CAD S R L
Seria RO-B-J Nr 1654/2019 Clasa III
Ing Iliescu Constantin
Seria RO-DJ-F Nr 0094/2010 Ctg B

Confirm executarea masuratorilor la teren, corectitudinea intocmirii documentatiei cadastrale si corespondenta acestora cu realitatea din teren.
Semnatura si stampila

Data 31.03.2023

Inspector

Confirm introducerea imobilului in baza de date integrata si atribuirea nui

S






Fatada Nord

LEGENDA FINISAJE :


- 1 - Soclu placat cu piatra naturala
- 2 - Vopsea decorativa -bej
- 2a - Piatra naturala
- 3 - Tamplarie pvc maro
- 3a - Panou opac din policarbonat
- 4 - Balustrada sticla securizata hp=1.00m
- 5 - Sistem pluvial metalic
- 6 - Atic metalic
- 7 - Invelitoare cu parazapezi panouri termoizolante

#CATEGORIA DE IMPORTANTA "D" conf. HGR/766-1997

#CLASA DE IMPORTANTA IV conf. P100/1-2013

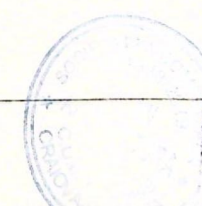

1:50

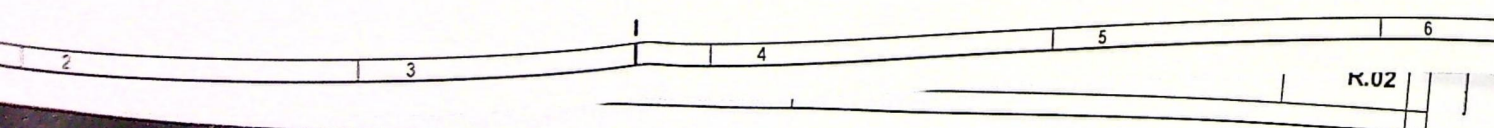



Fatada Sud

- LEGENDA FINISAJE :**
- 1 - Soclu placat cu piatra naturala
 - 2 - Vopsea decorativa -bej
 - 2a - Piatra naturala
 - 3 - Tamplarie pvc maro
 - 3a - Panou opac din policarbonat
 - 4 - Balustrada sticla securizata hp=1.00m
 - 5 - Sistem pluvial metalic
 - 6 - A tic metalic
 - 7 - Invelitoare cu parazapezi panouri termoizolante

#CATEGORIA DE IMPORTANTA "D" conf. HGR 766-1997
Acest proiect si informatiile cuprinse in el nu pot fi modificate, copiate, reproduse, utilizate, total sau partial, decat cu acordul expres al ALAN ARHITECTURA si nu vor fi folosite in alt scop decat cel pentru care au fost elaborate.
Documentatiile sunt valabile doar cu parafa si semnatura in original

#CLASA DE IMPORTANTA IV conf. P100/1-2013

	Nume	Semnatura	Cerinta
Expert			

ORDINUL ARHITECTURILOR DIN ROMANIA
4275
Daniel Iulian
1:50

JUDETUL DOLJ
PRIMĂRIA MUNICIPIULUI CRAIOVA
VIZAT SPRE NESCHIMBARE
NR. 7
Anexa la autorizația de construire
Nr. 1024 din 20.08.2018
Arhitect șef.



Fatada Est (1)

- LEGENDA FINISAJE :**
- 1 - Soclu placat cu piatra naturala
 - 2 - Vopsea decorativa -bej
 - 2a - Piatra naturala
 - 3 - Tamplarie pvc maro
 - 3a - Panou opac din policarbonat
 - 4 - Balustrada sticla securizata hp=1.00m
 - 5 - Sistem pluvial metalic
 - 6 - Atic metalic
 - 7 - Invelitoare cu parazapezi panouri termoizolante

#CATEGORIA DE IMPORTANTA "D" conf. HGR 766-1997
Acest proiect si informatiile cuprinse in el nu pot fi modificate, copiate, reproduse, utilizate, total sau partial, decat cu acordul expres al ALAN ARHITECTURA si nu vor fi folosite in alt scop decat cel pentru care au fost elaborate.
Documentatiile sunt valabile doar cu parafa si semnatura in original

#CLASA DE IMPORTANTA IV conf. P100/1-2013

SOCIETATEA DE
ALAN ARHITECTURA
SRL
CRAIOVA
4275
Daniel Marian
GEORGESCU
Inregistrat la directia de autorizare

1:50

