

+15.04

+13.39
+13.12

+15.04

+13.39
+13.05

+11.15

+7.40

+3.70

+1.20




invelitoare tigla metalica culoare maro

tencuiala decorativa alb

tamplarie PVC culoare maro

tencuiala decorativa crem

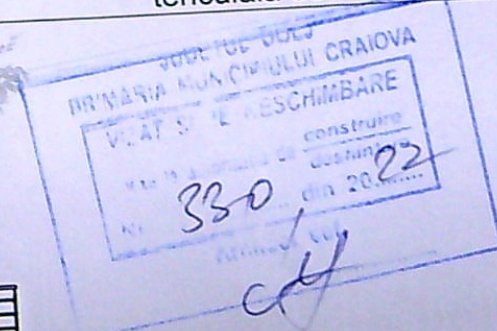

FATADA SUD PROPUS SC 1:50

RAT / EXPERTIZA NR. / DATA

ari: TOPMIT CONSTRUCT SRL REPREZENTATA DE
MITRACHE ADRIAN

Proiect nr.
/2021

iect: re partiala corp C1, modificari interioare si exterioare corp C1 si extindere
corp C1 cu S+P+2 cu destinatia locuinta individuala
Mun. Craiova, str. Constantin Lecca nr.50A, jud. Dolj;

Faza:
D.T.A.C.

nsa: FATADA SUD PROPUS



Pl. nr.
A.22

Nr. Cadastral	Suprafata masurata a imobilului (mp)	Adresa : Craiova, Str. Malinului, Nr. 52 (fosta Str. Paringului, nr. 53, fosta Com. Bariera Valcei, fosta Str. Dr. P. Groza) Lotul 2, Jud. Dolj	
225198	1251		
Nr. Carte Funciara		UAT	CRAIOVA

A. Date referitoare la teren			
Nr. parcela	Categorie de folosinta	Suprafata (mp)	Mentiiuni
2	A	1251	IMPREJMUIRI DIN GARDURI DE PLASA DE SIRMA, SCINDURA, CIMENT SI LIMITA CONVENTIONALA
Total		1251	


B. Date referitoare la constructii			
Cod.	Destinatia	Suprafata construita la sol	Mentiiuni
Total			

Suprafata totala masurata a imobilului = 1251 mp Suprafata din act = 1534 mp			
Executant Butoianu Ion Confirm executarea masuratorilor in teren. corectitudinea intocmirii documentatiei cadastrale si corespondenta acesteia cu realitatea din teren Semnatura si stampila Data 11.02.2016		Inspector Confirm introducerea imobilului in baza de date integrate si atribuirea nr. cadastral Semnatura si stampila Data	

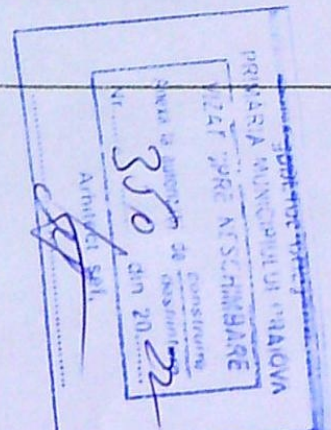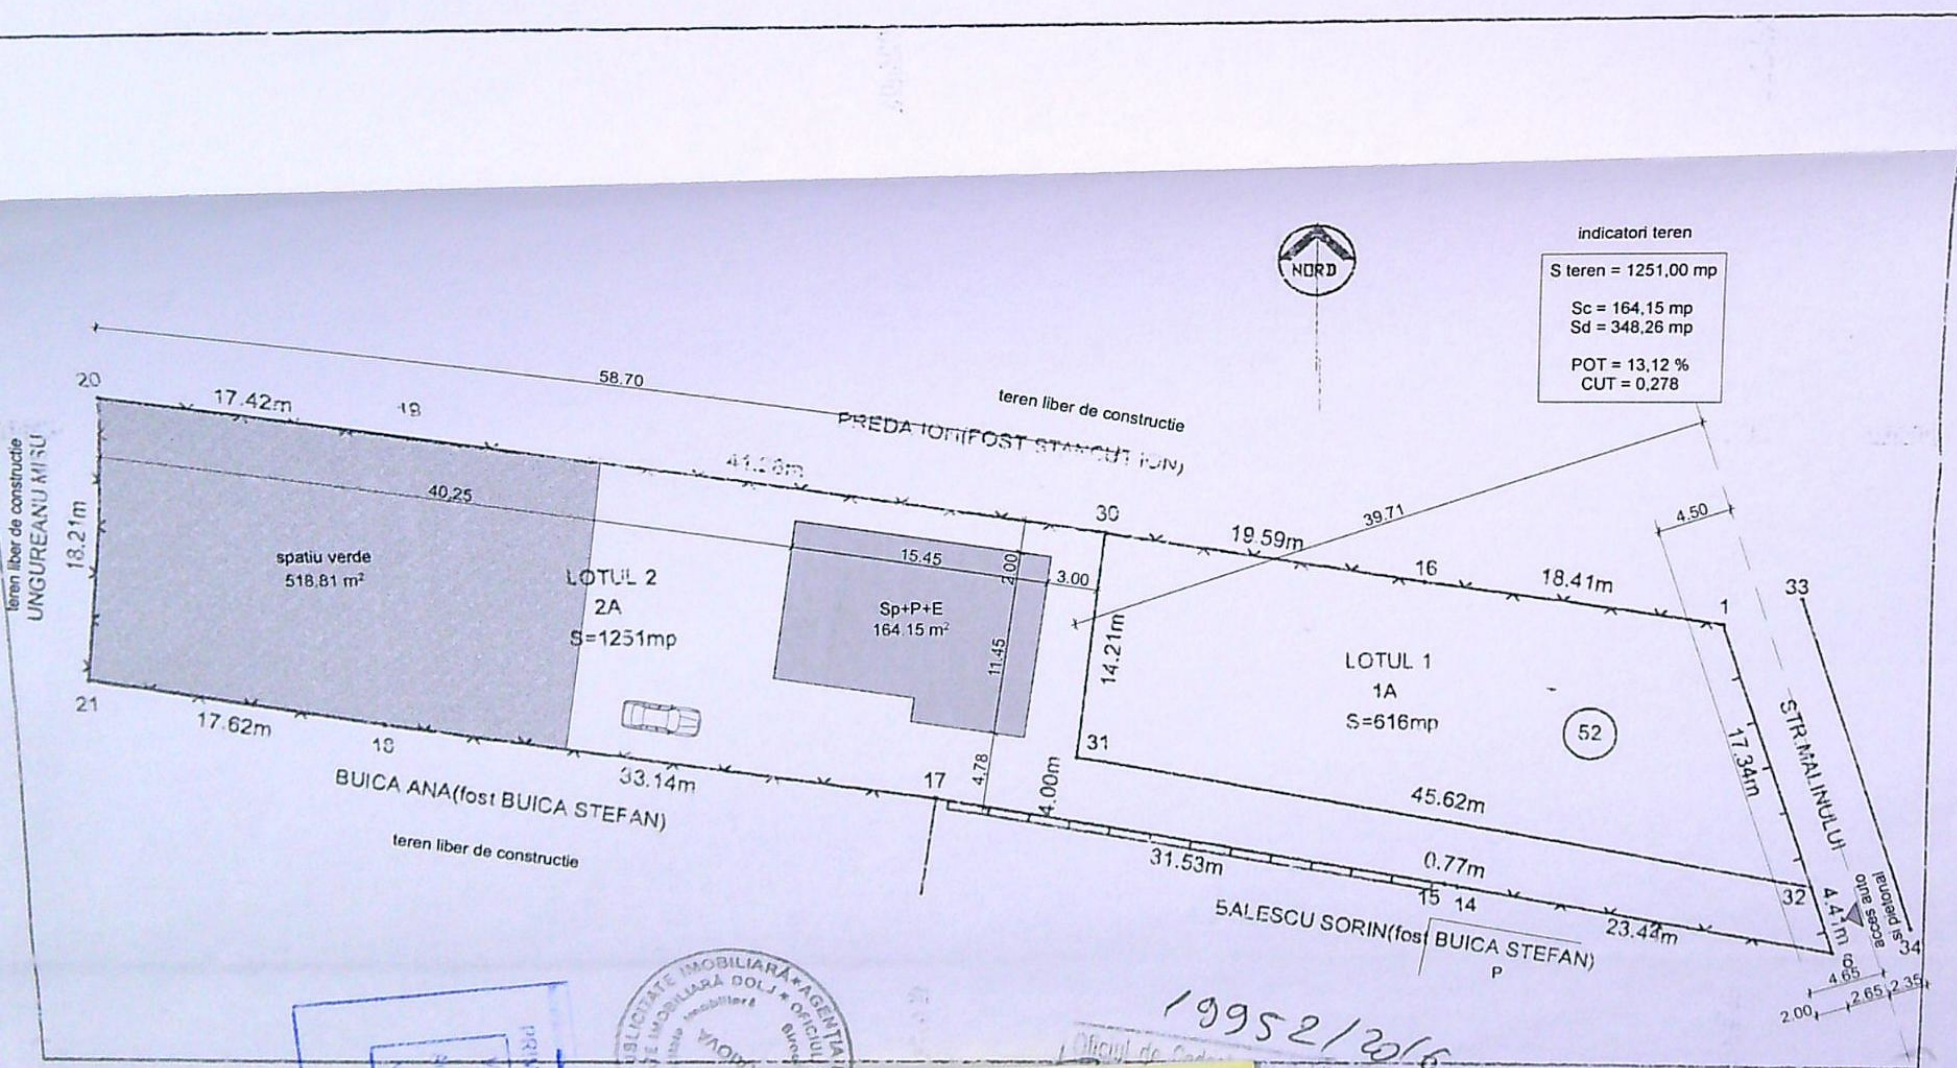

19952/2016

Publicitate imobiliara Dolj
ROXANA-MARIA
SILIER

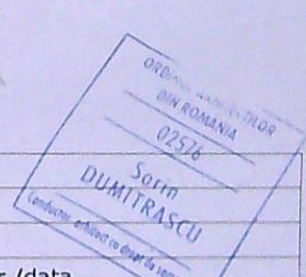


natura	Cerinta	Referat/expertiza nr./data	
S.R.L.		POPESCU CATALIN VALENTIN SI DOBRE CAMELIA	PR. NR. 1251/2021
natura	SCARA: 1:500	CONSTRUIRE LOCUINTA Sp+P+E SI IMPREJMUIRE TEREN mun. Craiova, str. Malinului, Nr. 12A, jud. Dolj	FAZA: D.T.A.C.
	DATA: 2021	PLAN DE SITUATIE	45



IA SUD

PRIMĂRIA MUNICIPIULUI NOVA
VIZAT SARE NESCHIMBARE
Anexa la proiectul de construire
Nr. 350 din 20.22
Arhitect sot,

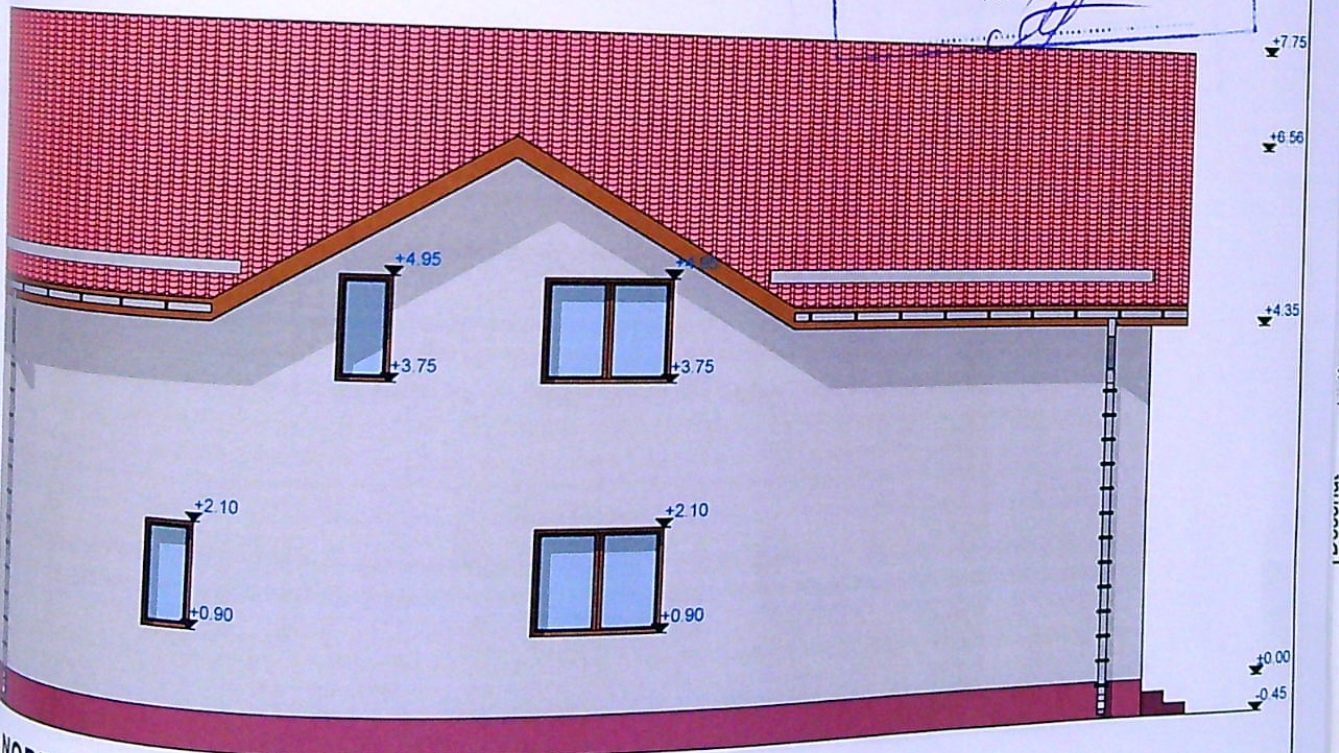

NORD

DIAGRAMA TABLA PE SARPANTA DIN LEMN

ORDINUL ARHITECTILOR
DIN ROMANIA
02576
Sorin
DUMITRASCU

Cerinta	Referat/expertiza nr./data	PR, NR. 12/2021
	VAL EN TIN SI DOBRE CAMELIA	

NOVA
2022

Leontina

49, depun
data 04.08.2022
uire.

pnatura

ova