


PLAN DE AMPLASAMENT (Intravilan) Scara 1:500

Adresa imobilului: Mun. Craiova, Str. George Enescu, nr. 79-fost Bulevardul George Enescu, jud. Dolj		
Nr. cadastral	Suprafata masurata (mp)	
19692	17701	
Cartea funciara	224821	UAT CRAIOVA

- C1-PROPRIETAR: MADEEA SRL, CHIREA MADALINA IULIANA, Scd=43mp
 C2-PROPRIETAR: KABATAS SERKAN, CONTRACT INCHIRIERE: KABATAS VANUT MARIA FELICIA, Scd=27mp
 C3-PROPRIETAR: SC ARGENA IFN SRL, Scd=48mp
 C4-PROPRIETAR: SC ARGENA IFN SRL, Scd=61mp
 C5-PROPRIETAR: SC SARRA STL SRL, ULUBAYRAM RESAT, Scd=102mp
 C6-PROPRIETAR: SC ARGENA IFN SRL, Scd=33mp
 C7-PROPRIETAR: SC ADMIT COM SRL, Scd=32mp
 C8-PROPRIETAR: SC SIM&ALEX FASHION SRL, Scd=50mp
 C9-PROPRIETAR: SC PAVINELI SRL, Scd=34mp
 C10-PROPRIETAR: SC INTEX SRL, Scd=58mp
 C11-PROPRIETAR: SC GEOMAR SRL, Scd=51mp
 C12-PROPRIETAR: SC LEJER COM SRL, Scd=42mp
 C13-PROPRIETAR: SC TONCA LUCICA LENUTA, Scd=42mp
 C14-PROPRIETAR: SC DINCARD SRL, Scd=33mp
 C15-PROPRIETAR: SC DINCARD SRL, Scd=41mp
 C16-PROPRIETAR: SC AURAMIA COMIMPEX SRL, Scd=32mp
 C17-PROPRIETAR: SC EDYDAIA SRL, Scd=65mp
 C18-PROPRIETAR: SC NORBERT ESTATE SRL, Scd=30mp
 C19-PROPRIETAR: SC NORBERT ESTATE SRL, Scd=62mp
 C20-PROPRIETAR: SC INTERNATIONAL EXCHANGE SRL, Scd=62mp

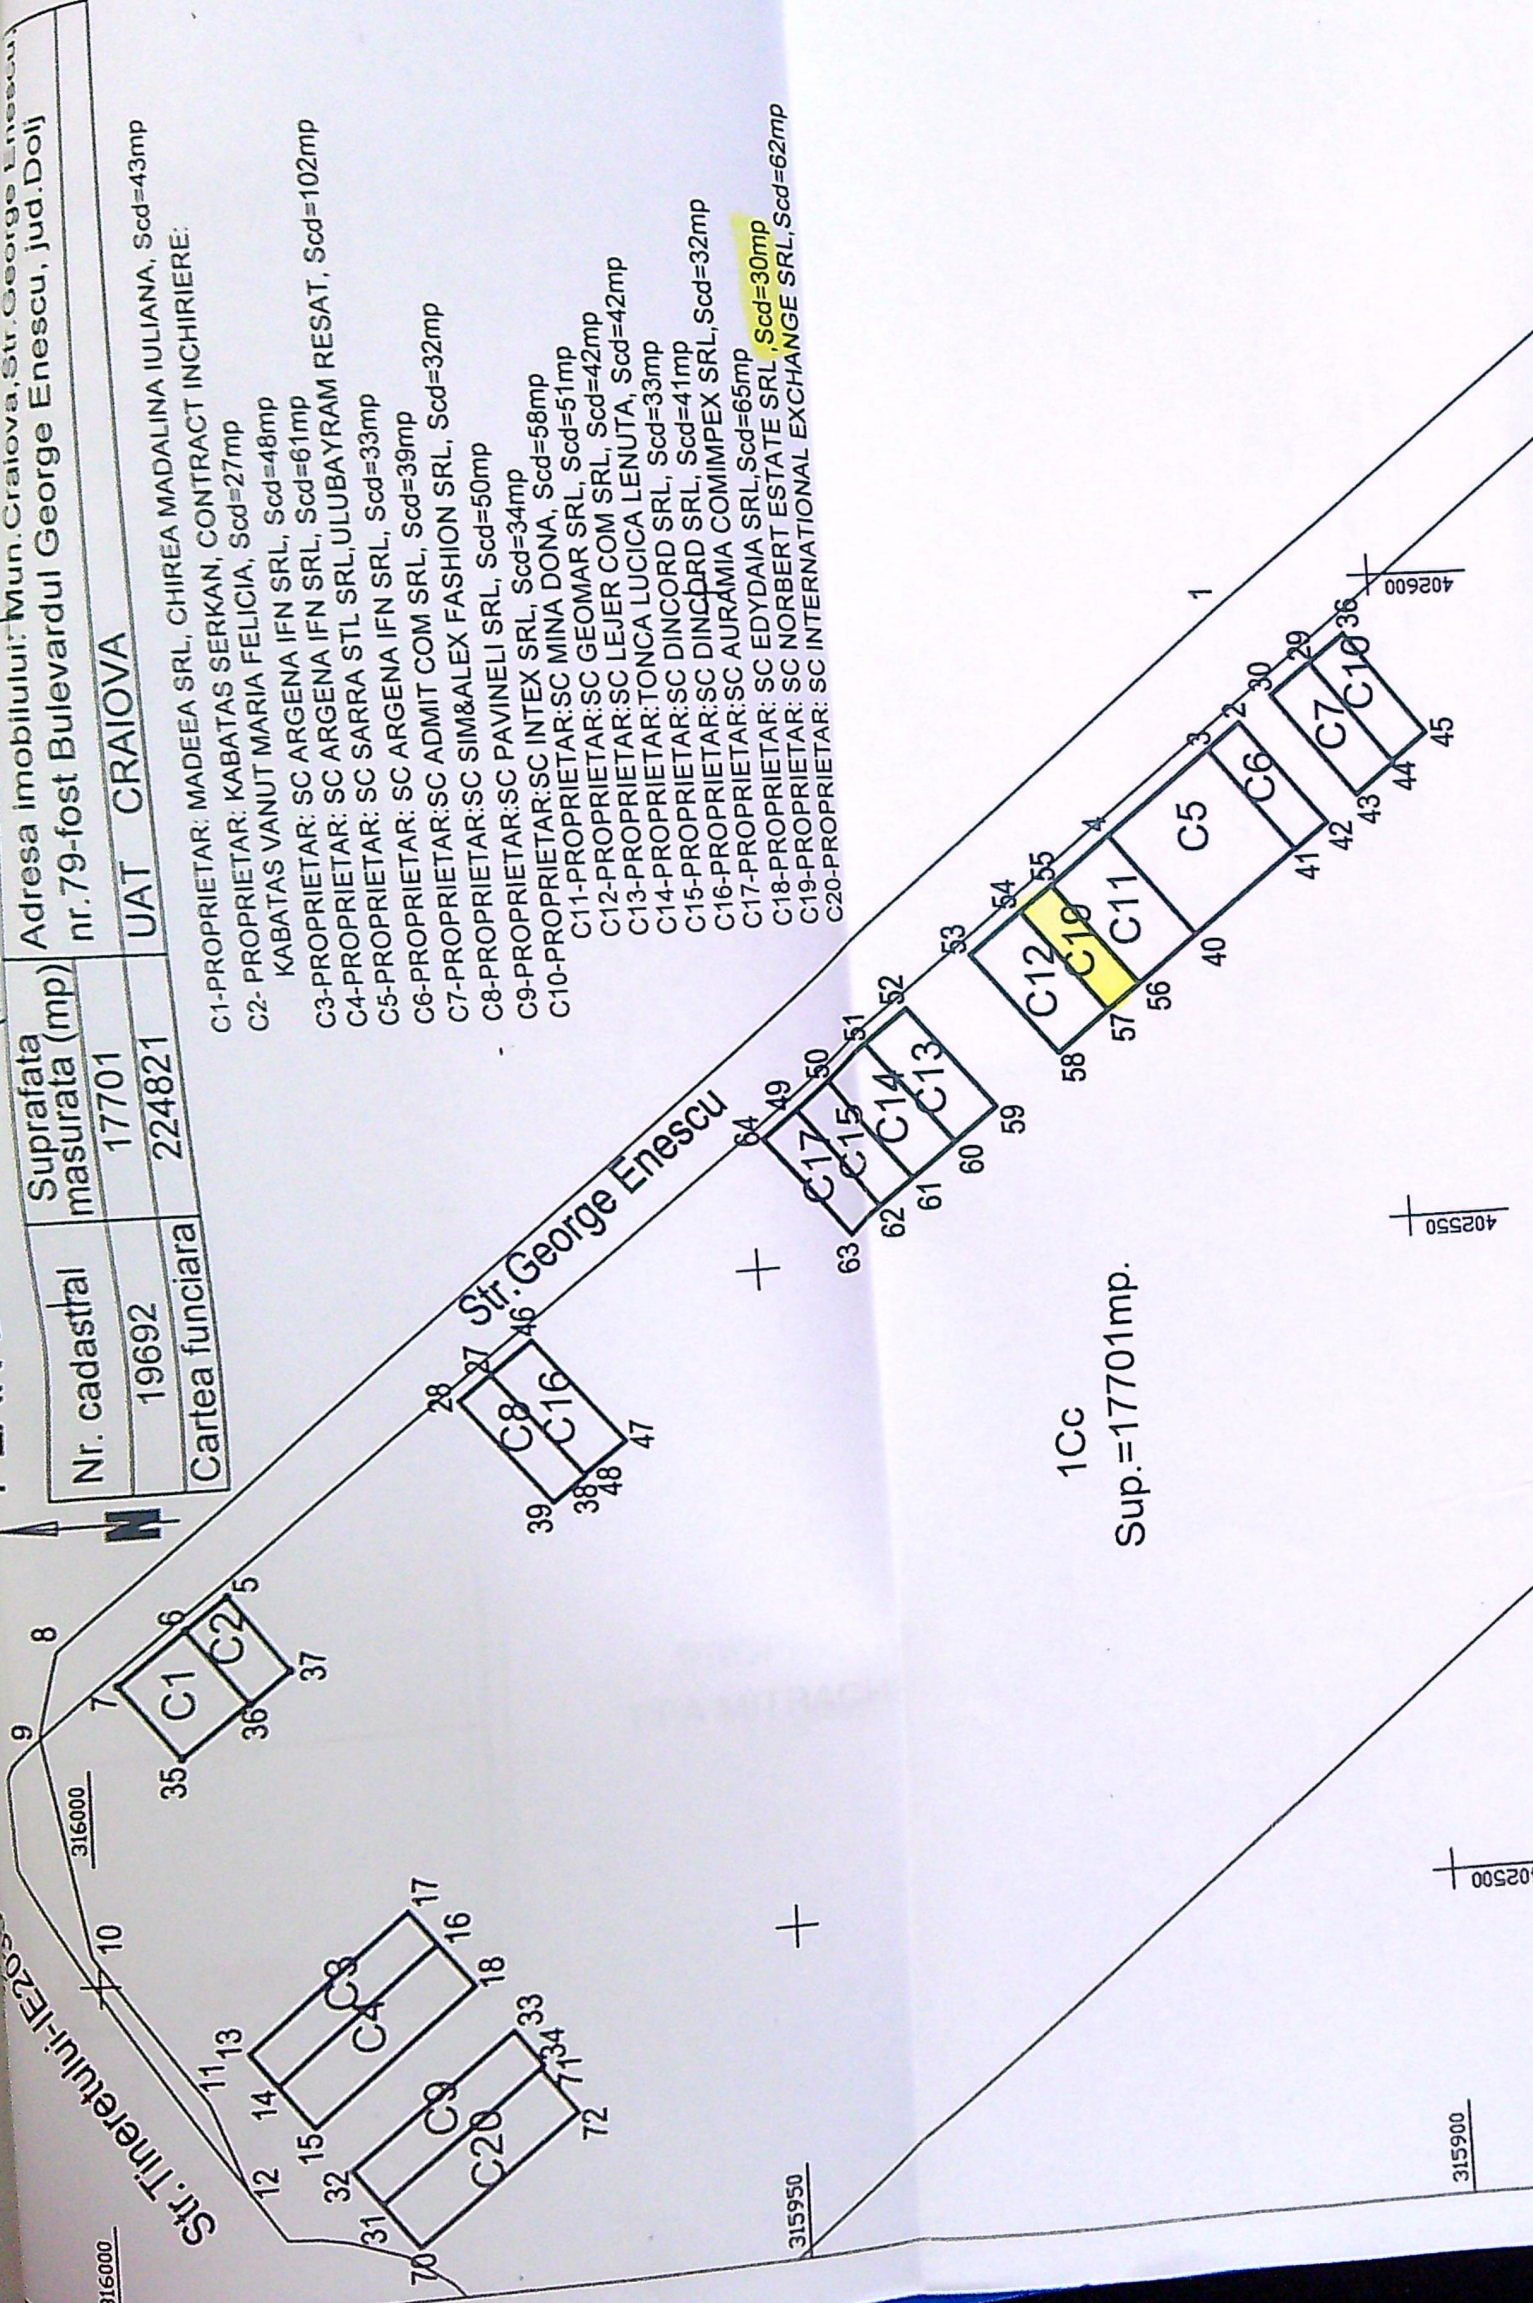


1Cc
 Sup.=17701mp.

JUDETUL DOLJ
 PRIMĂRIA MUNICIPIULUI CRAIOVA
 VIZAT SPRE NESCHIMBARE
 Nr. 129
 Anexa la autorizația de construire
 din 20.09.2014
 Arhitect sel.

JUDETUL DOLJ
 PRIMĂRIA MUNICIPIULUI CRAIOVA
 ANEXA
 LA
 CERTIFICATUL DE URBANISM
 Nr. 11 din 20.09.2014
 Arhitect sel.

JUDETUL DOLJ
 PRIMĂRIA MUNICIPIULUI CRAIOVA
 ANEXA
 LA
 CERTIFICATUL DE URBANISM
 Nr. 1341 din 20.09.2014
 Arhitect sel.

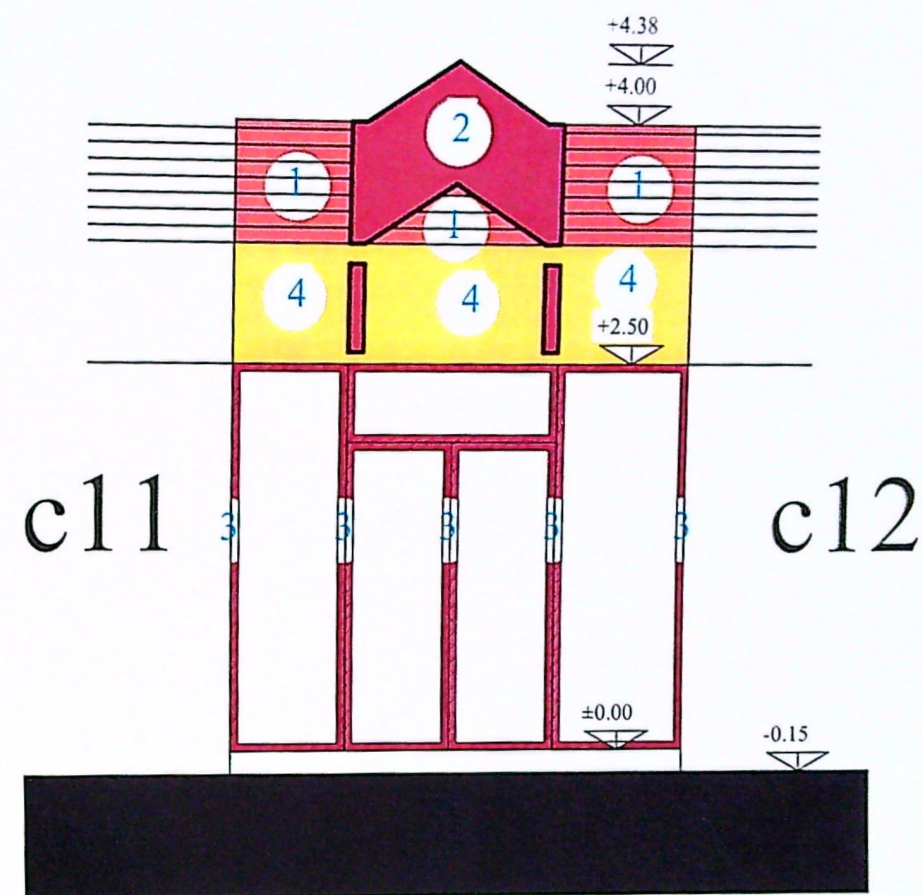

c19

JUDETUL DOLJ
MĂRIA MUNICIPIULUI CRAIOVA
VIZAT SPRE NESCHIMBARE
NR. 1 construire
Anexa la autorizatia de
destinatie
Nr. 123
Arhitect set.

- ① lambriu pentru exterior Siding Vox SVP-01 Vifront ,PVC,stejar natur
- ② profil lambriu exterior WPC culoare ciocolat
- ③ vopsea de apa Wenghe
- ④ vopsea de apa bej

NOTA : la realizarea constructiei propuse se va tine cont de urmatoarele :

- lambriul ① va fi realizat la aceleasi dimensiuni pe toata zona studiata
- toate finisajele propuse in acesta documentatie se vor regasi pe toate chioscurile .
- in dreptul accesului in spatiu se va realiza profilul ② dimensionat in functie de usa de acces

categoria de importanta D ,clasa de importanta IV