


Nr cadastral 216 569	Suprafata masurata 1347mp	Adresa imobilului Str. Artileriei Nr. 39 (fost T 27; P 32) - intravilan
Cartea funciara		Municipiul Craiova - Judetul Dolj

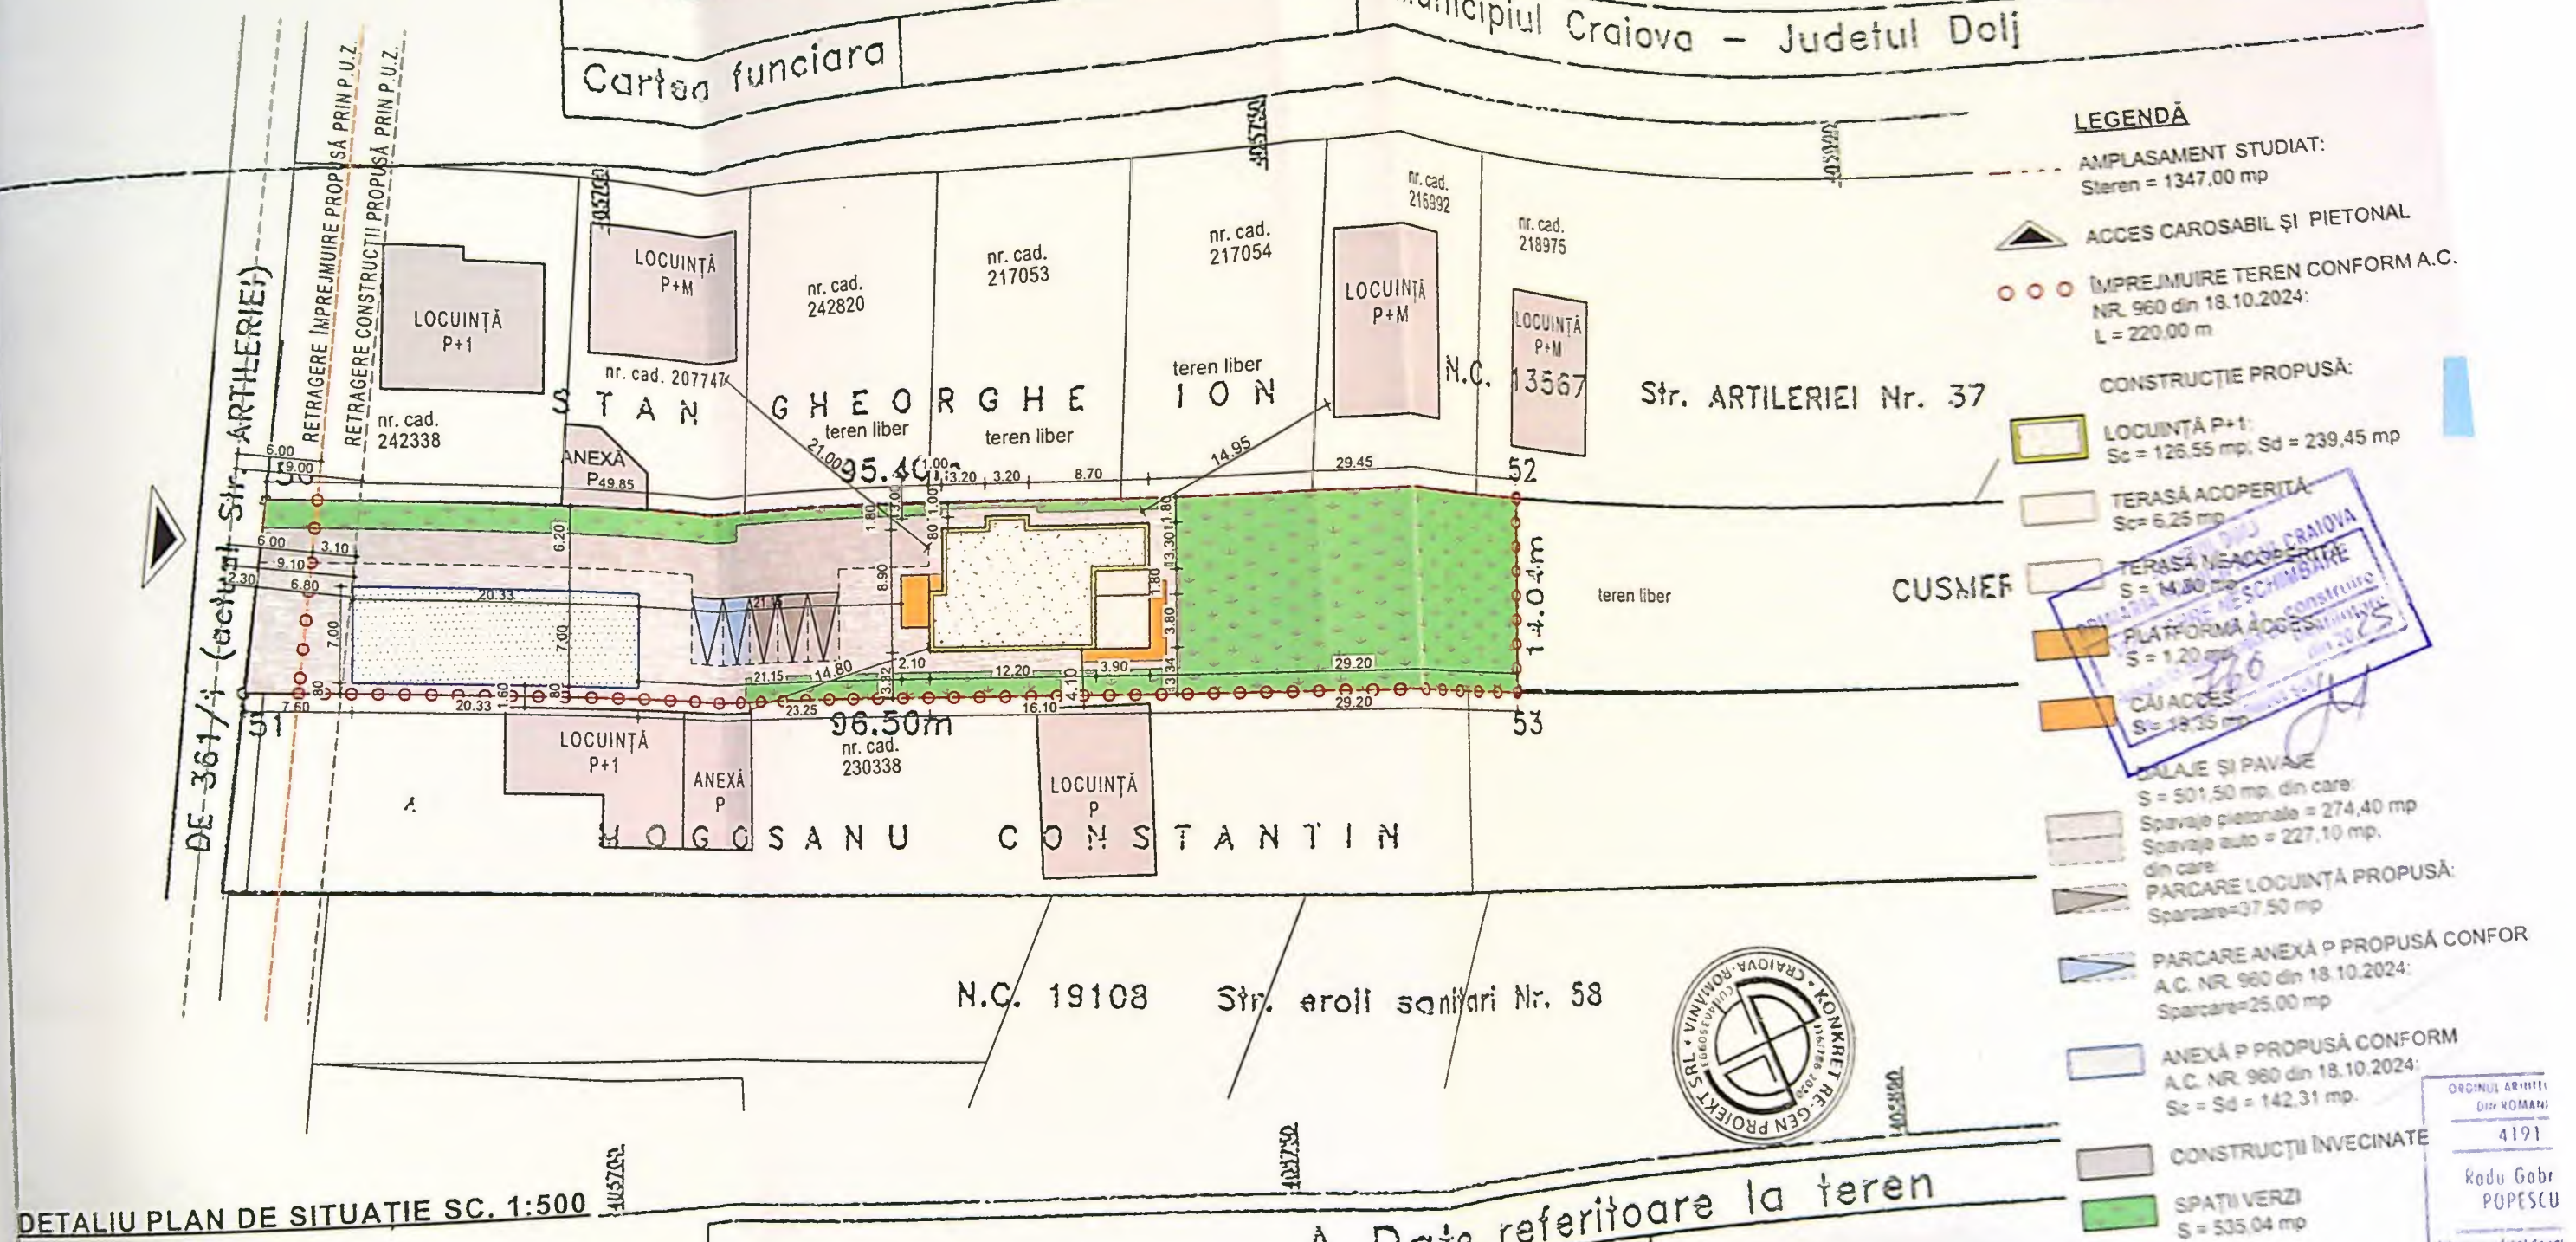

DETALIU PLAN DE SITUATIE SC. 1:500

A Date referitoare la teren

Nr parcela	Categoria de folosinta	Suprafata mp	impozitara(lai)
1	A	1347	
Total	A	1347	
B Da			
Cod constr	Suprafata cons (mp)		

P.O.T.existent = 10,57%;
P.O.T.propus = 20,42%;
C.U.T.existent = 0,11;
C.U.T.propus = 0,28.

PLAN DE SITUATIE 1:500

CATEGORIA DE IMPORTANTA: I

ORDINUL ARHITECT
DOLJ ROMANIA
4191
Rodu Gabor
POPESCU
Arhitect

ct nr
024
zb:
A.C.
T.
nr
01

+8.00

+6.00

tâmplarie PVC gri antracit
cu geam termopan
atic - tencuială decorativă albă -
cu șort metallic gri

placaj decorativ- gri

atic zidărie - tencuială decorativă - bej
riflaje decorative - natur

+8.00

+5.95

balcon - tencuială
decorativă gri

igheab tablă- gri

atic - tencuială decorativă gri -
cu șort metallic gri


+0.60

-0.10

-0.95

usă acces terasă -
tâmplarie PVC gri antracit

burlan
placaj

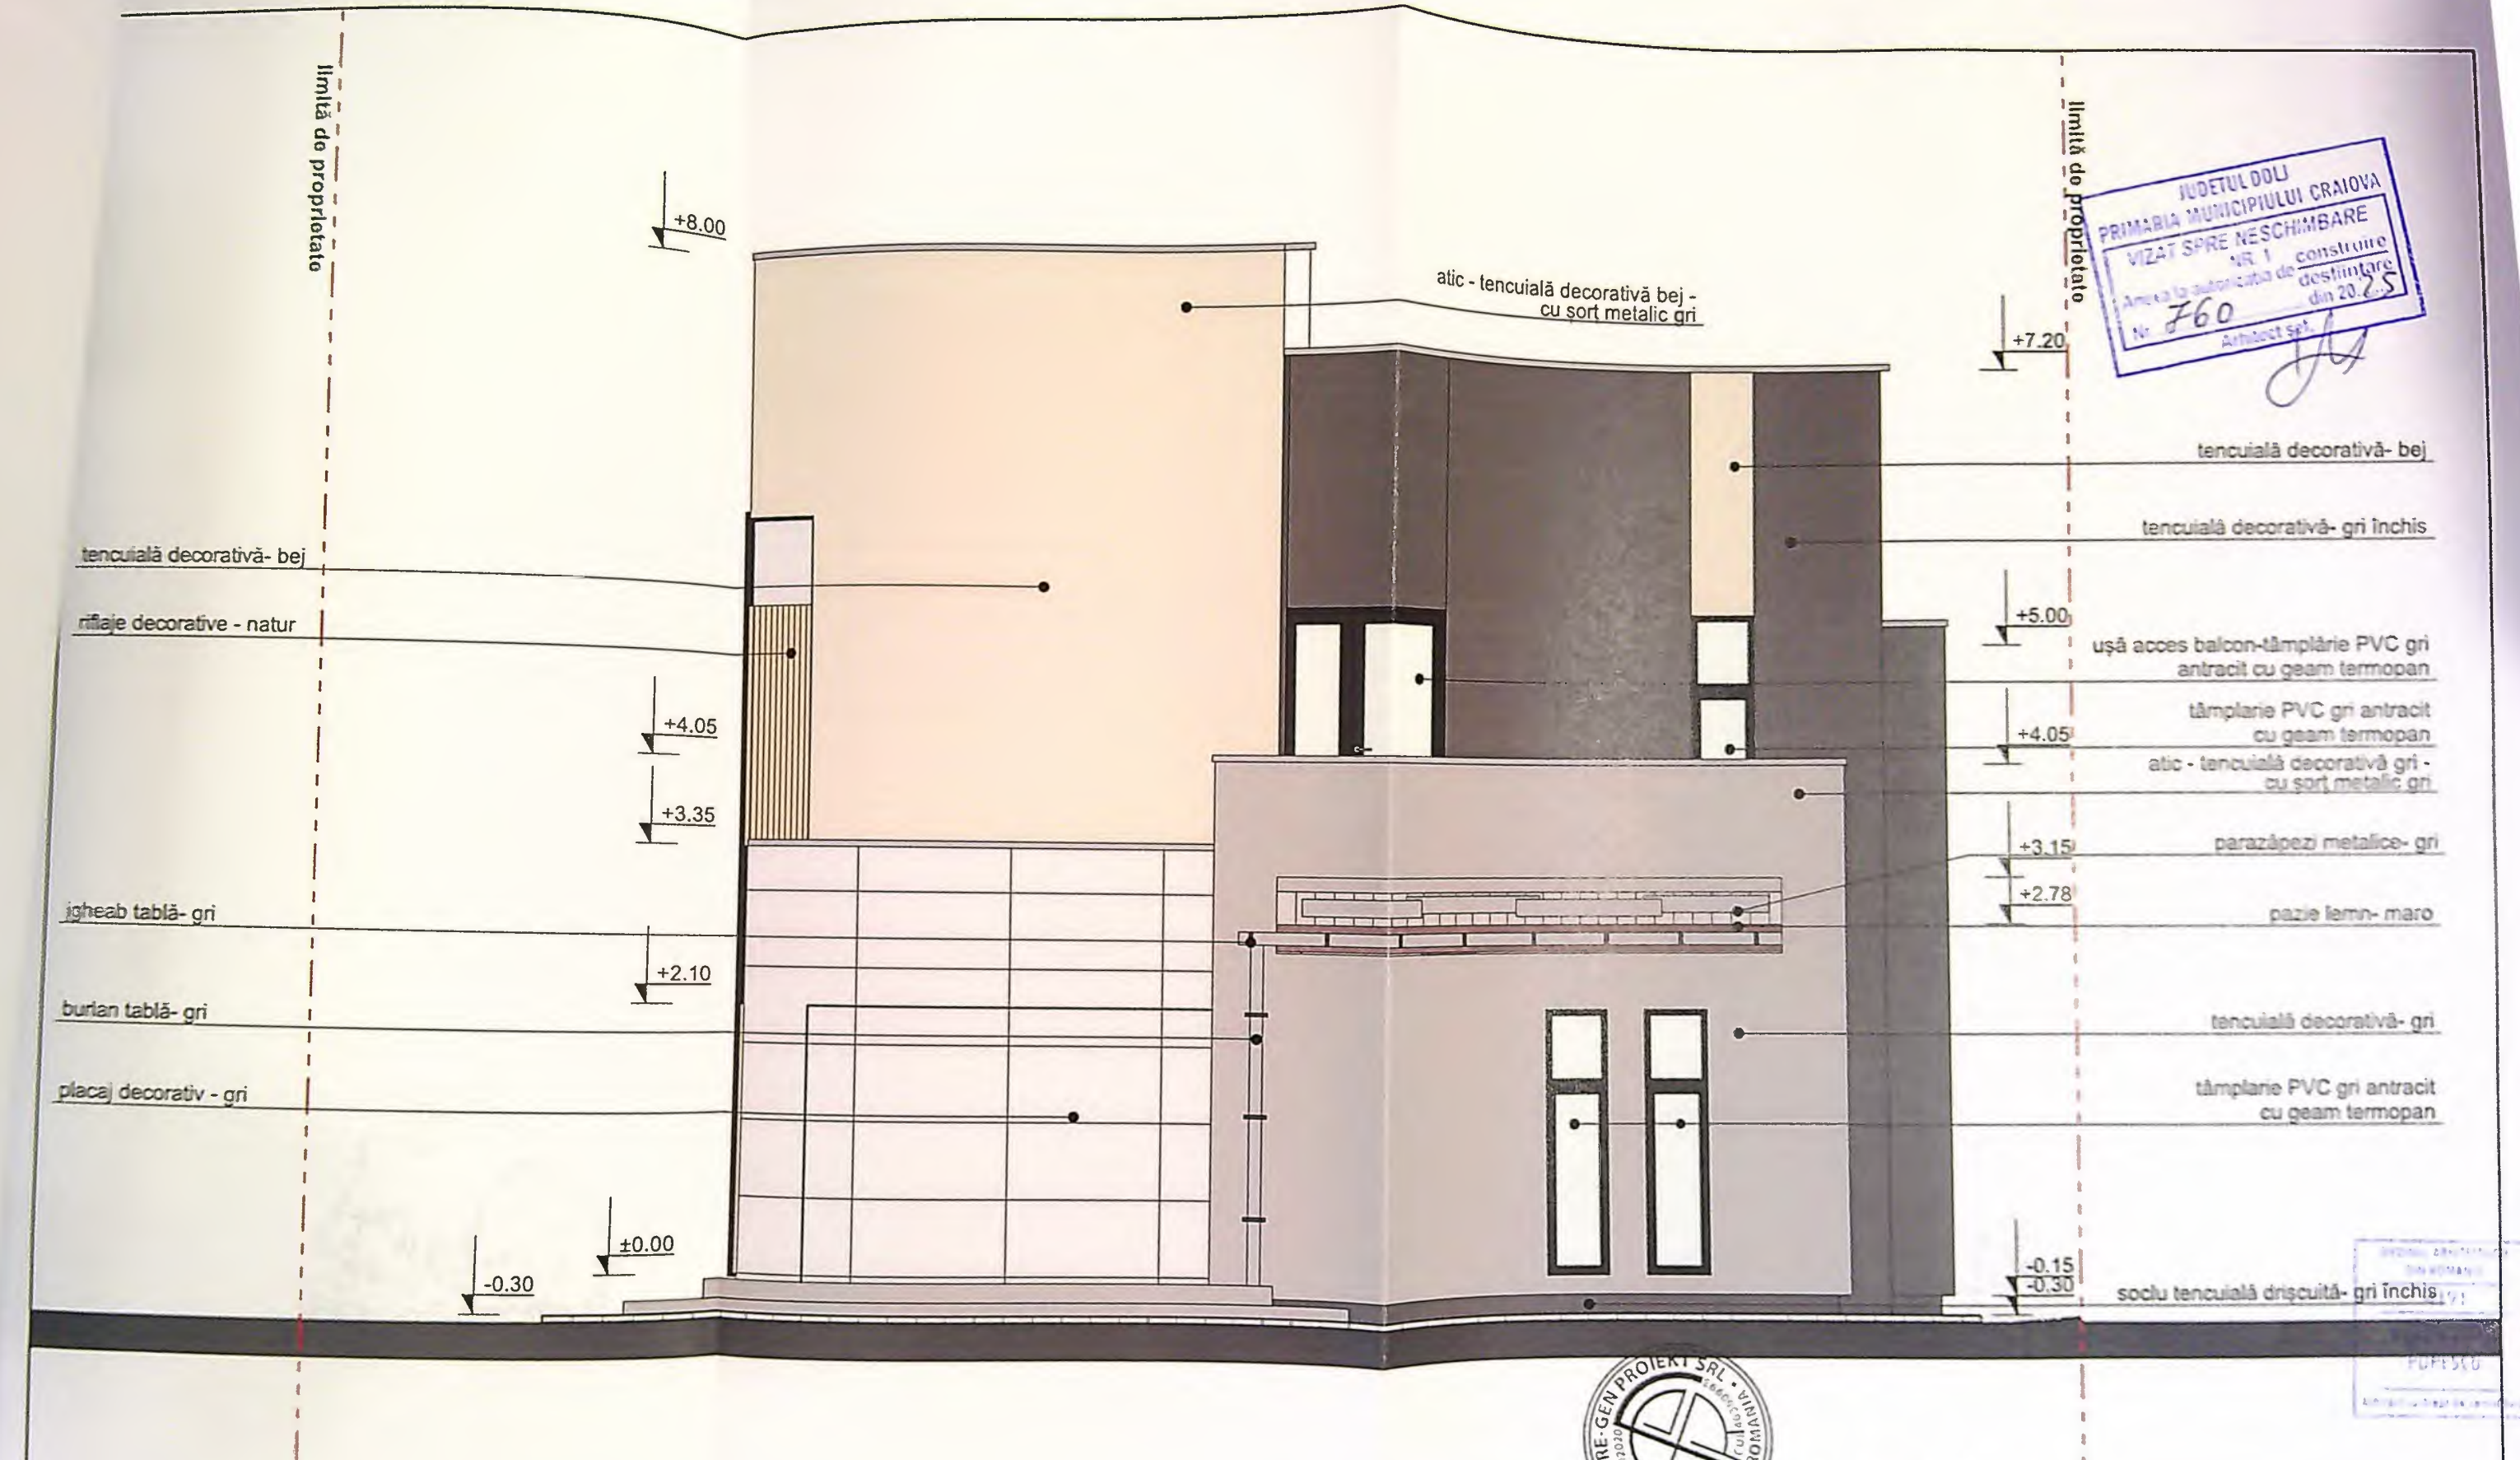


ITĂ: D
TĂ: IV

iect nr.
6/2024

Faza:
.T.A.C.
P.T.

Pl. nr
A.09

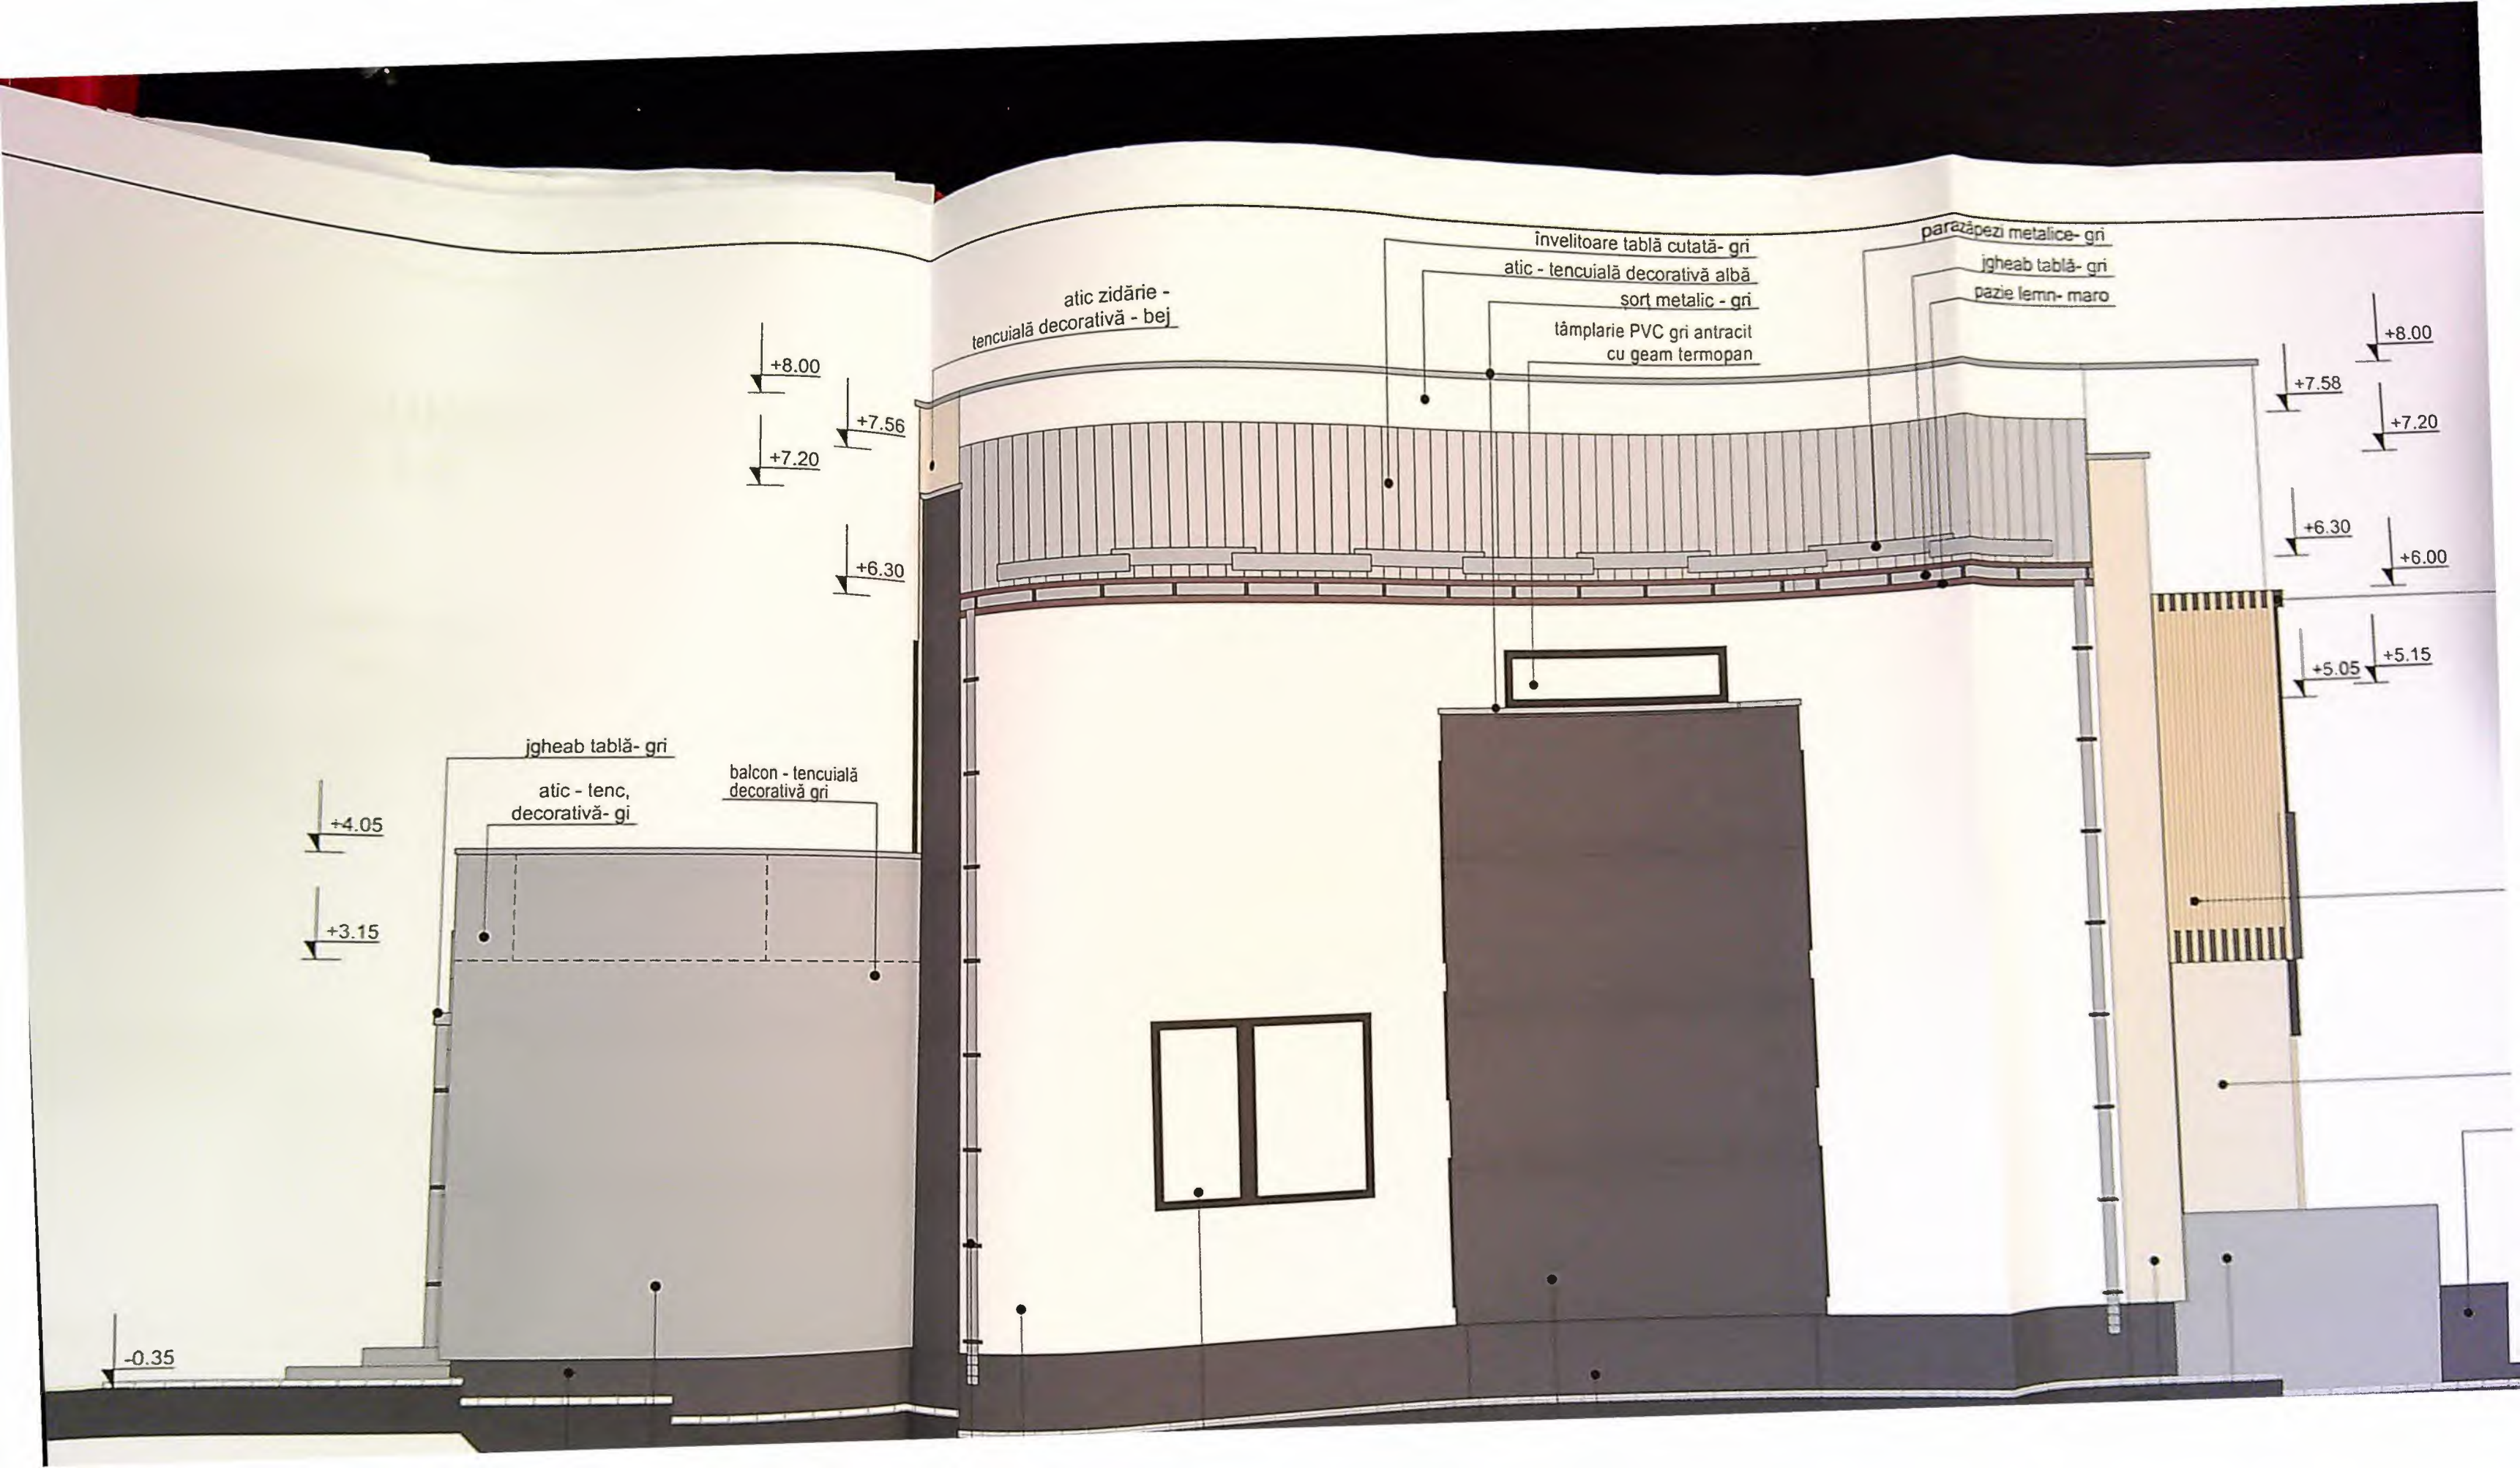

atic zidărie -
tencuială decorativă - bej

+8.00

+7.56

+7.20

+6.30

igheab tablă- gri

atic - tenc,
decorativă- gi

balcon - tencuială
decorativă gri

+4.05

+3.15

-0.35

învelitoare tablă cutată- gri

atic - tencuială decorativă albă

șorț metalic - gri

tâmplarie PVC gri antracit
cu geam termopan

parazăpezi metalice- gri

igheab tablă- gri

pazie lemn- maro

+8.00

+7.58

+7.20

+6.30

+6.00

+5.05

+5.15