

Poz 211

PLAN DE AMPLASAMENT SI DELIMITARE A IMOBILULUI SCARA 1:500


Nr. cadastral	Supraf. masurata (mp)	Adresa imobilului
201077	25	Craiova, Calea Severinului, bl BOS Nr Inventar 154 Jud Dolj
Cartea Funciara nr	UAT	Craiova
A. DATE REFERITOARE LA TEREN		
Nr. Parcela de folosinta	Suprafata din masuratori (mp)	Mentiiuni
CC	25	platforma ganiei
Total	25	

B. DATE REFERITOARE LA CONSTRUCTII

Cod constructie	Destinatie	Suprafata construita la sol (mp)	Mentiiuni
			Nu este cazul

Situatia existenta
 S teren = 25 mp
 Sc = 0,00mp
 Sd = 0,00mp

Situatia propusa
 S teren = 25 mp
 Sc = 3,80mp
 Sd = 3,80mp
 S. ocupata de containere = 3,80mp

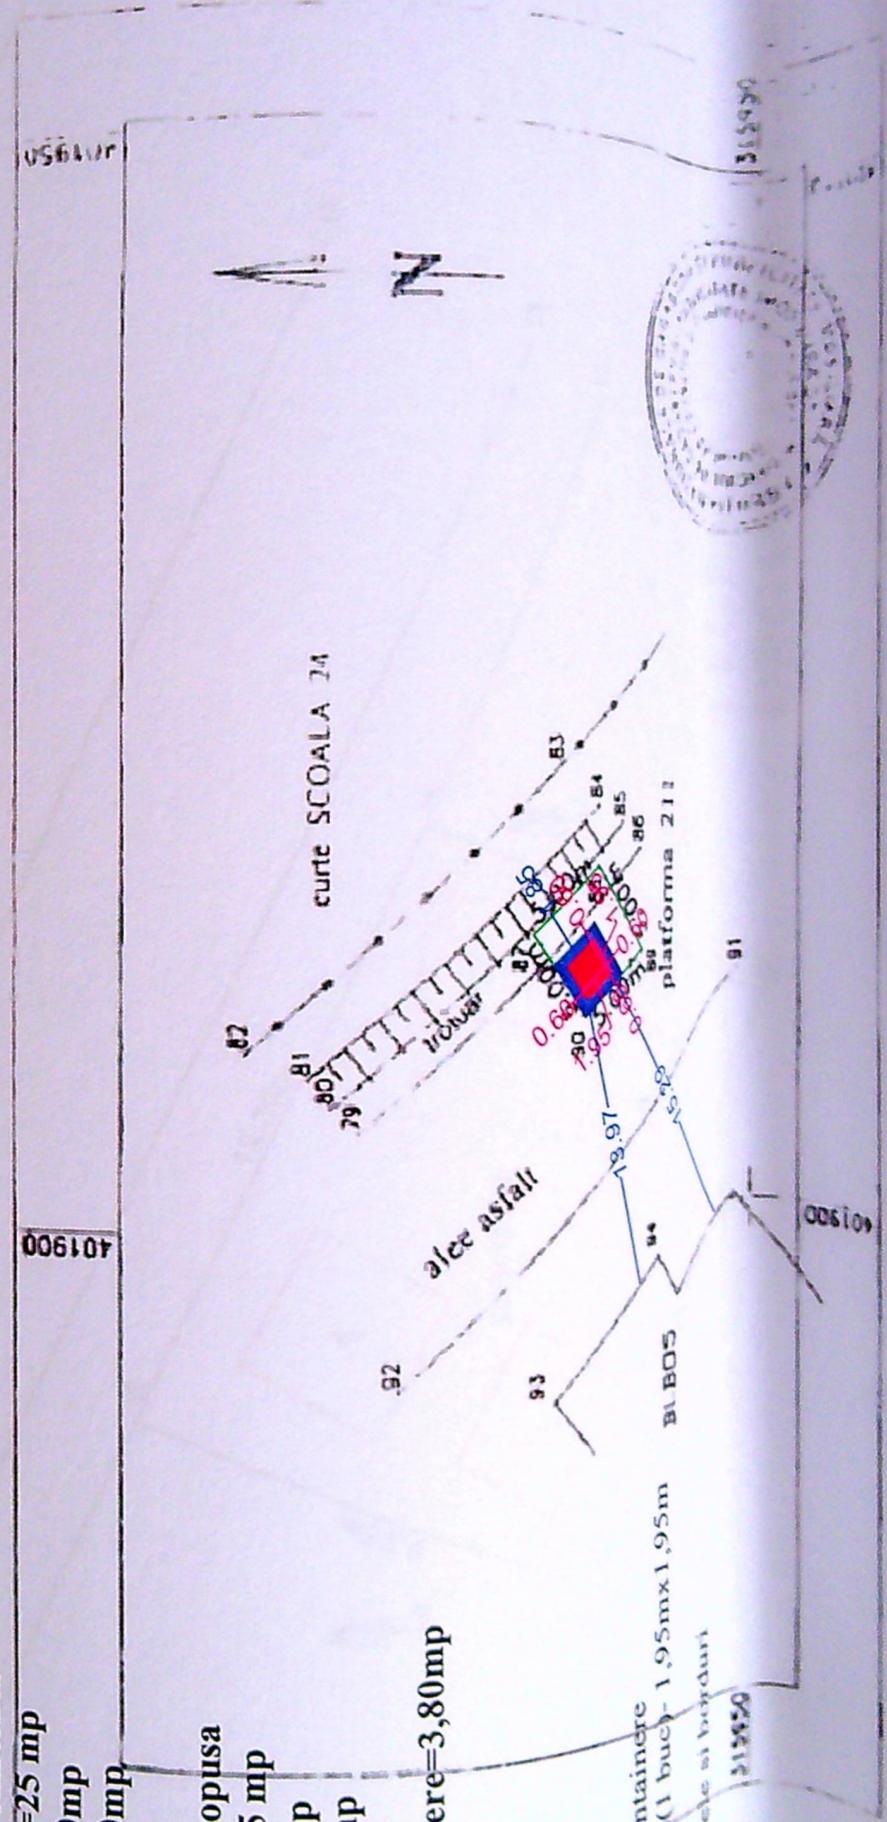

Legenda
 Platforma Containere impantantata (1 buc) - 1,95mx1,95m B1 BOS
 Finisaj pavele si borduri

Sistem de Proiectie: Stereografic 1970

Suprafata totala masurata a imobilului este S=25mp
 Suprafata din auz este S=25mp

Intocmit: TUTĂ Cosmin-Radu
 Confirm executarea măsurătorilor la teren, corectitudinea întocmirii documentației cadastrale și corespondența acesteia cu realitatea din teren

Semnătura și ștampila
 Data: 09.02.2018

Executant: PRIMARIA CRAIOVA
 Confirm executarea măsurătorilor la teren, corectitudinea întocmirii documentației cadastrale și corespondența acesteia cu realitatea din teren

AUTORITATE
 Seria 80.B-J
 Nr 0311/13/12.2012
 PRIMĂRIA
 MUNICIPIULUI
 CRAIOVA
 Semnătura și ștampila

Inspector
 Confirm introducerea în baza de date integrată și atribuirea numărului cadastral și planșă imobiliară
 Semnătura și ștampila
BONDEI GABRIELA
 CONȘILIER

Ștampila BCPI

2037 / 16

INFORM CU