


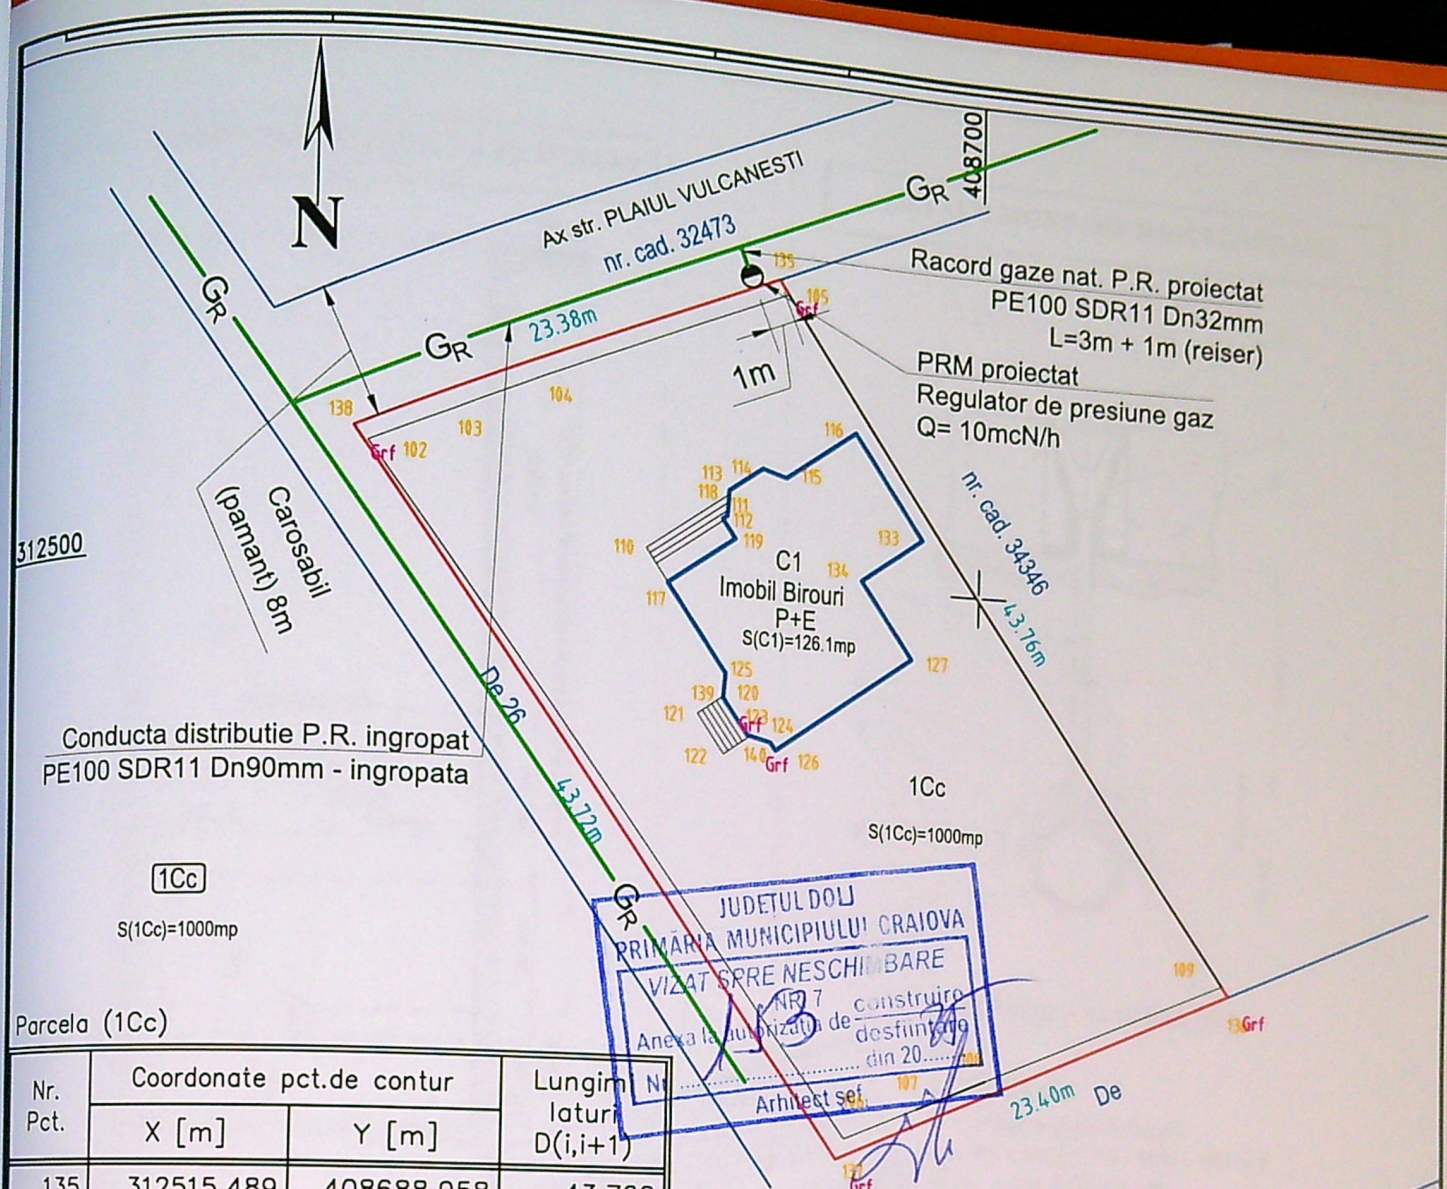

Parcela (1Cc)

Nr. Pct.	Coordonate pct.de contur		Lungime laturi D(i,i+1)
	X [m]	Y [m]	
135	312515.489	408688.958	43.762
136	312479.738	408714.197	23.398
137	312470.570	408692.670	43.715
138	312506.288	408667.466	23.379

S(1Cc)=1000mp P=134.254m

LEGENDA:

- Gr — Conducta distributie gaze naturale PR existenta, montata ingropata
- g — Racord gaze naturale PR proiectat, montat ingropat
- Post de reglare-masurare proiectat, amplasat in firida agrementata la limita de proprietate
- v — v — Limita incinta imobil: Craiova, str. Plaiul Vulcanesti, nr. 43 (T10, P2/1), jud. Dolj
- ▨ Imobil la care se executa instalatia de gaze naturale

NOTA:

1. Constructorul, in timpul executiei, va lua toate masurile care se impun pentru respectarea "NTPEE-2018"
2. Se vor efectua probe de presiune cu aer in conformitate cu NTPEE-2018 pentru regimul de reducere presiune, astfel:
 - Proba de rezistenta la presiune de 9 bar, timp de 1 ora;
 - Proba de etanseitate la presiune de 6 bar, timp de 1 ore.
3. Se monteaza rasuflatori in dreptul imbinarilor sudate si la capatul tuburilor de protectie.

NOTA: Constructorul, in timpul executiei, va lua toate masurile care se impun pentru respectarea "NTPEE-2018"

VERIFICATOR EXPERT	NUME	SEMNAURA	CERINTA	REFERAT / EXPERTIZA NR./DATA	Proiect nr.
					110
S.C. KOFALM INSTAL S.R.L. CRAIOVA CUI RO47370735 ; J16/3517/2022 Autorizatie PDSB nr. 22952 str. Imparatul Traian, nr. 166 Tel/Fax: 0733051059 E-mail: office@kofalm.ro				Beneficiar: ENGIE ROMANIA S.A. pentru GUGU SILVIU-COSMIN Craiova, str. Plaiul Vulcanesti, nr. 43 (T10, P2/1), jud. Dolj Amplasament:	Faza: D.T.A.C.
SPECIFICATIE NUME SEMNAURA Scara: 1:500 Data:				Titlu proiect: RACORD GAZE NATURALE PRESIUNE REDUSA DIN PE SI POST DE REGLARE MASURARE PR/PJ Titlu planşa: PLAN DE SITUATIE -	Planşa nr. G 1



POPA ELEODOR VASILE
 INSTALATOR AUTORIZAT
 GAZE NATURALE
 TIP: PGD
 Legitimatie nr. 211220100
 Valabilitate pâna la 19.12.2027

FURNEA MIRELA RODICA
 CNP: 2740328165950
 INSTALATOR AUTORIZAT GAZE NATURALE
 TIP EGIU
 LEGITIMATIE NR. 405230183 DATA: 18.08.2028
 TIP EGD
 LEGITIMATIE NR. 505230099 DATA: 18.08.2028