


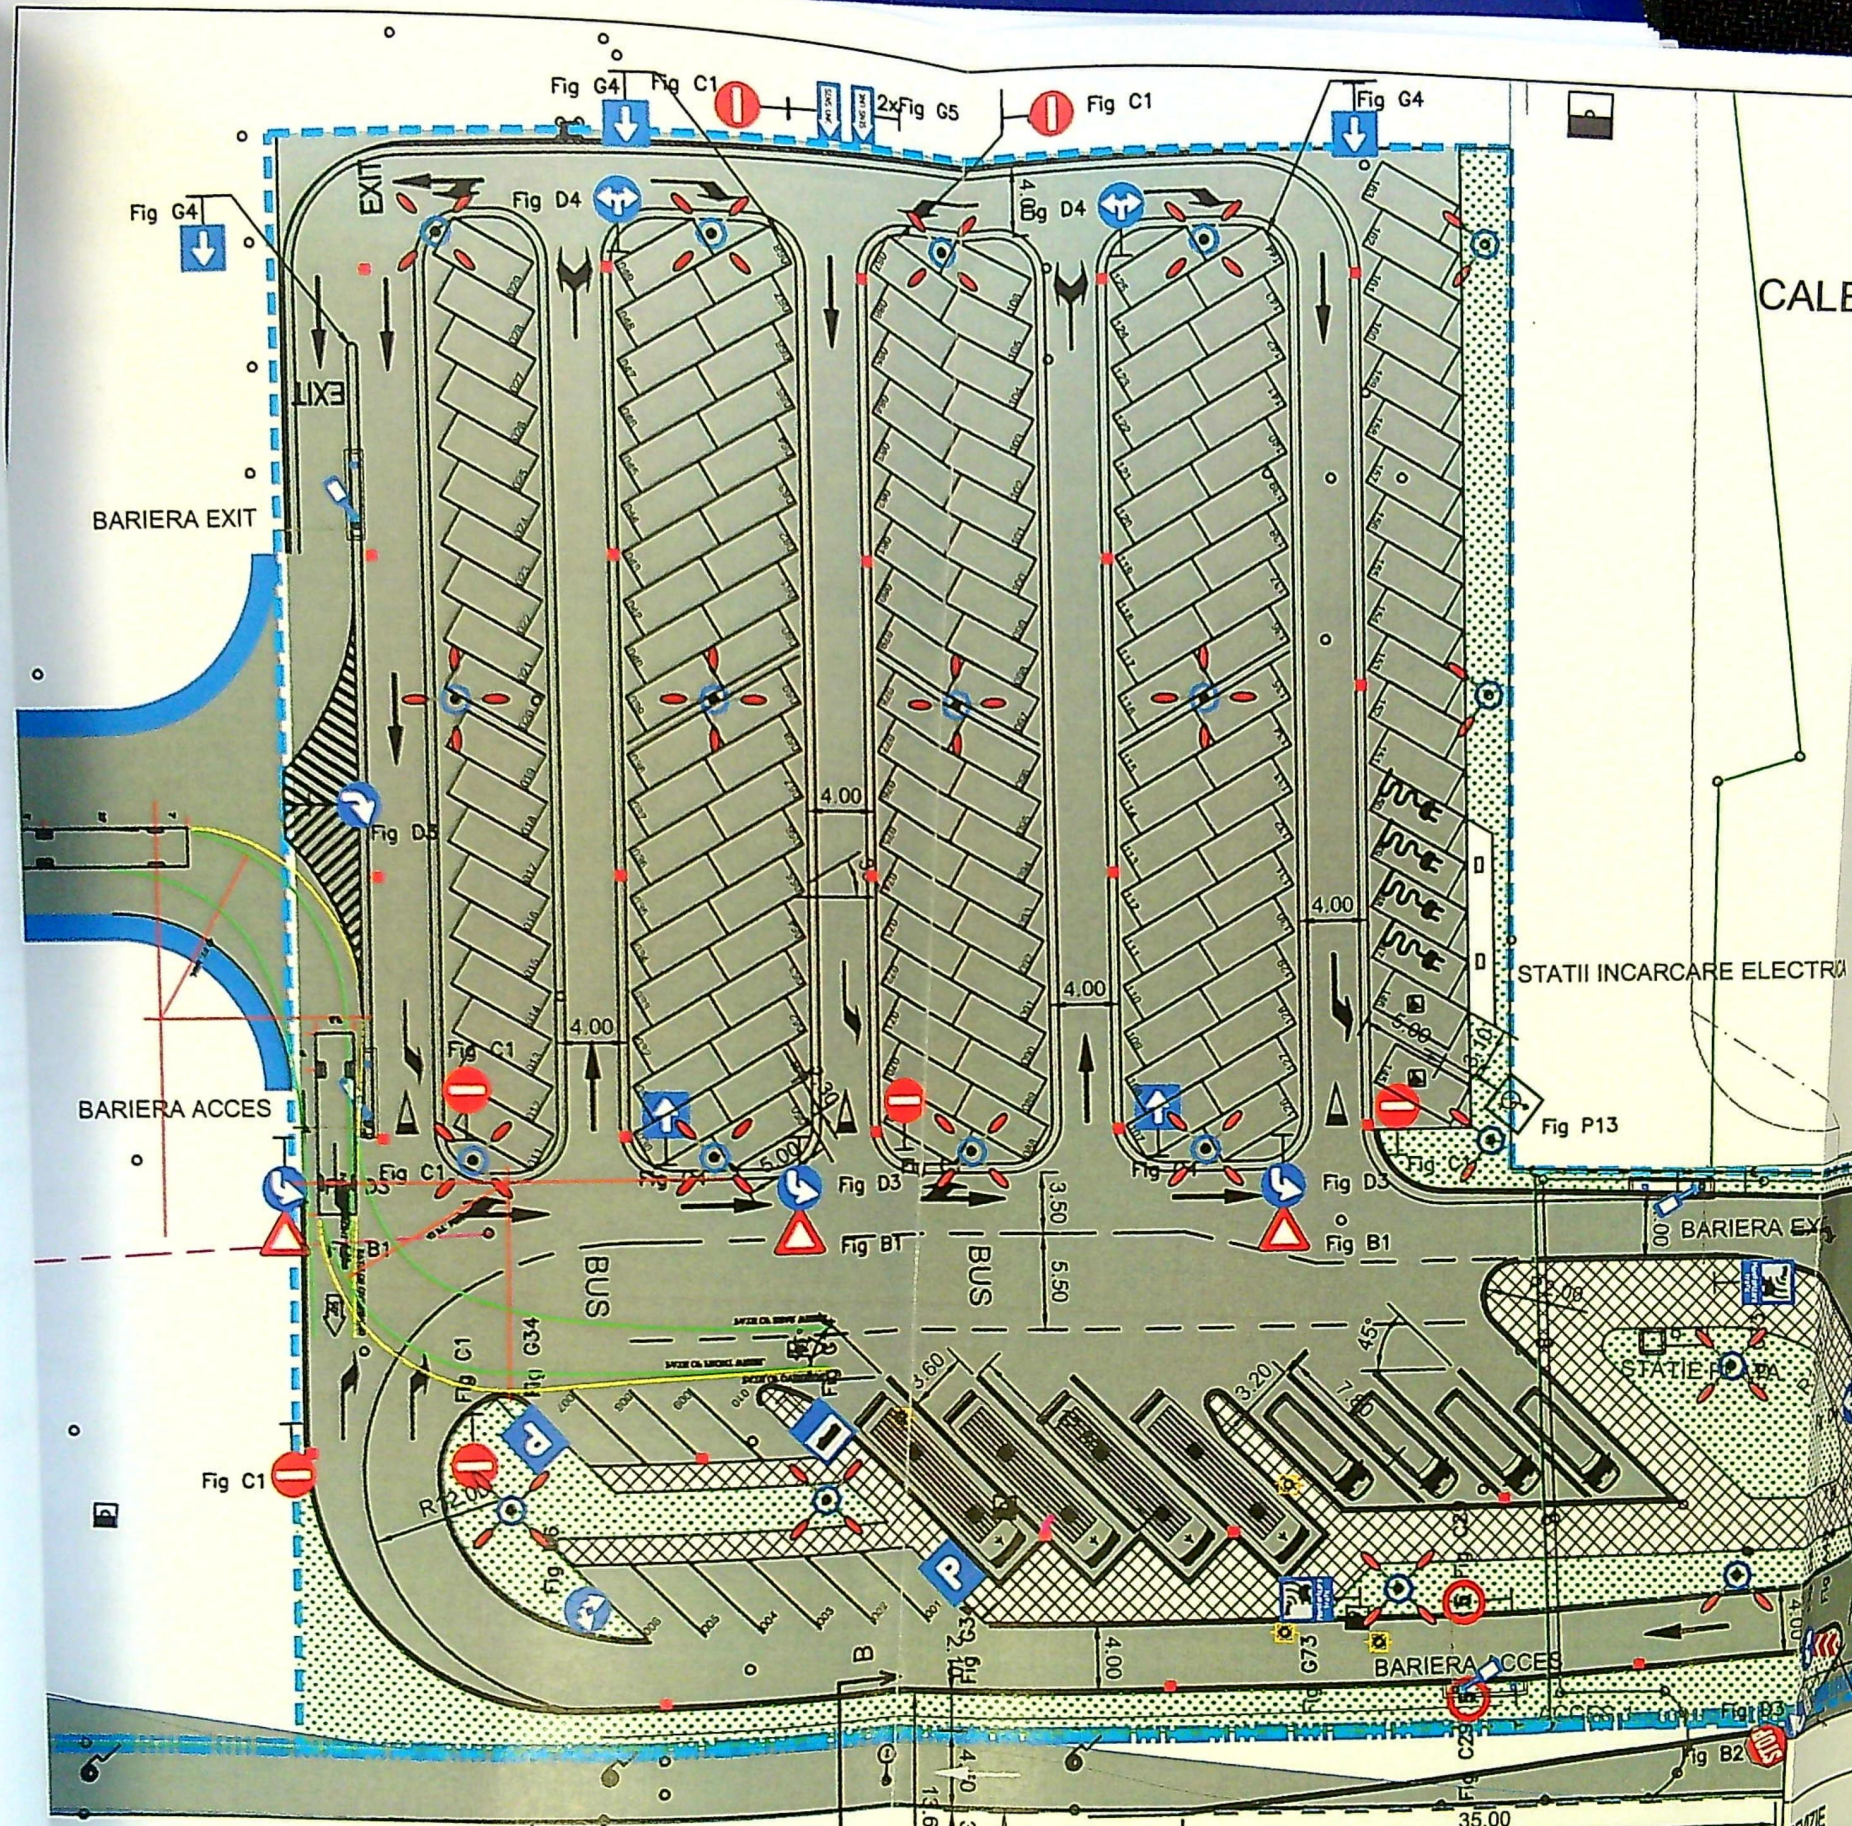

CONSILIUL JUDEȚEAN DOLJ
 MODERNIZARE SI EXTINDERE PARCARE
 AEROPORT INTERNATIONAL CRAIOVA
 CALEA BUCURESTI, NR.325A, MUNICIPIUL CRAIOVA, JUDEȚUL DOLJ
 SCARA 1:200

JUDEȚUL DOLJ
 PRIMĂRIA MUNICIPIULUI CRAIOVA
 VIZAT SPRE NESCHIMBARE
 NR. 7
 Anexa la autorizația de construire
 Nr. 304 din 20.25
 Architect sef.

STĂȚII ÎNCĂRCARE ELECTRICE

EXTINDERE
 TERMINAL PLECĂRI

Legenda

- DN 65
- Stația IMISOARA
- Traseu LES 20 Kv
- Gaze
- Gura camin
- Fantana arteziana

Calea Bucuresti

PROIECTANT	DATA	REDACTOR	MODIFICARE
NUME		SEMNATURA	CERINTA
			REFERAT
			Beneficiar:

J16/1934/1994
 CC GETRIX SA CRAIOVA

