


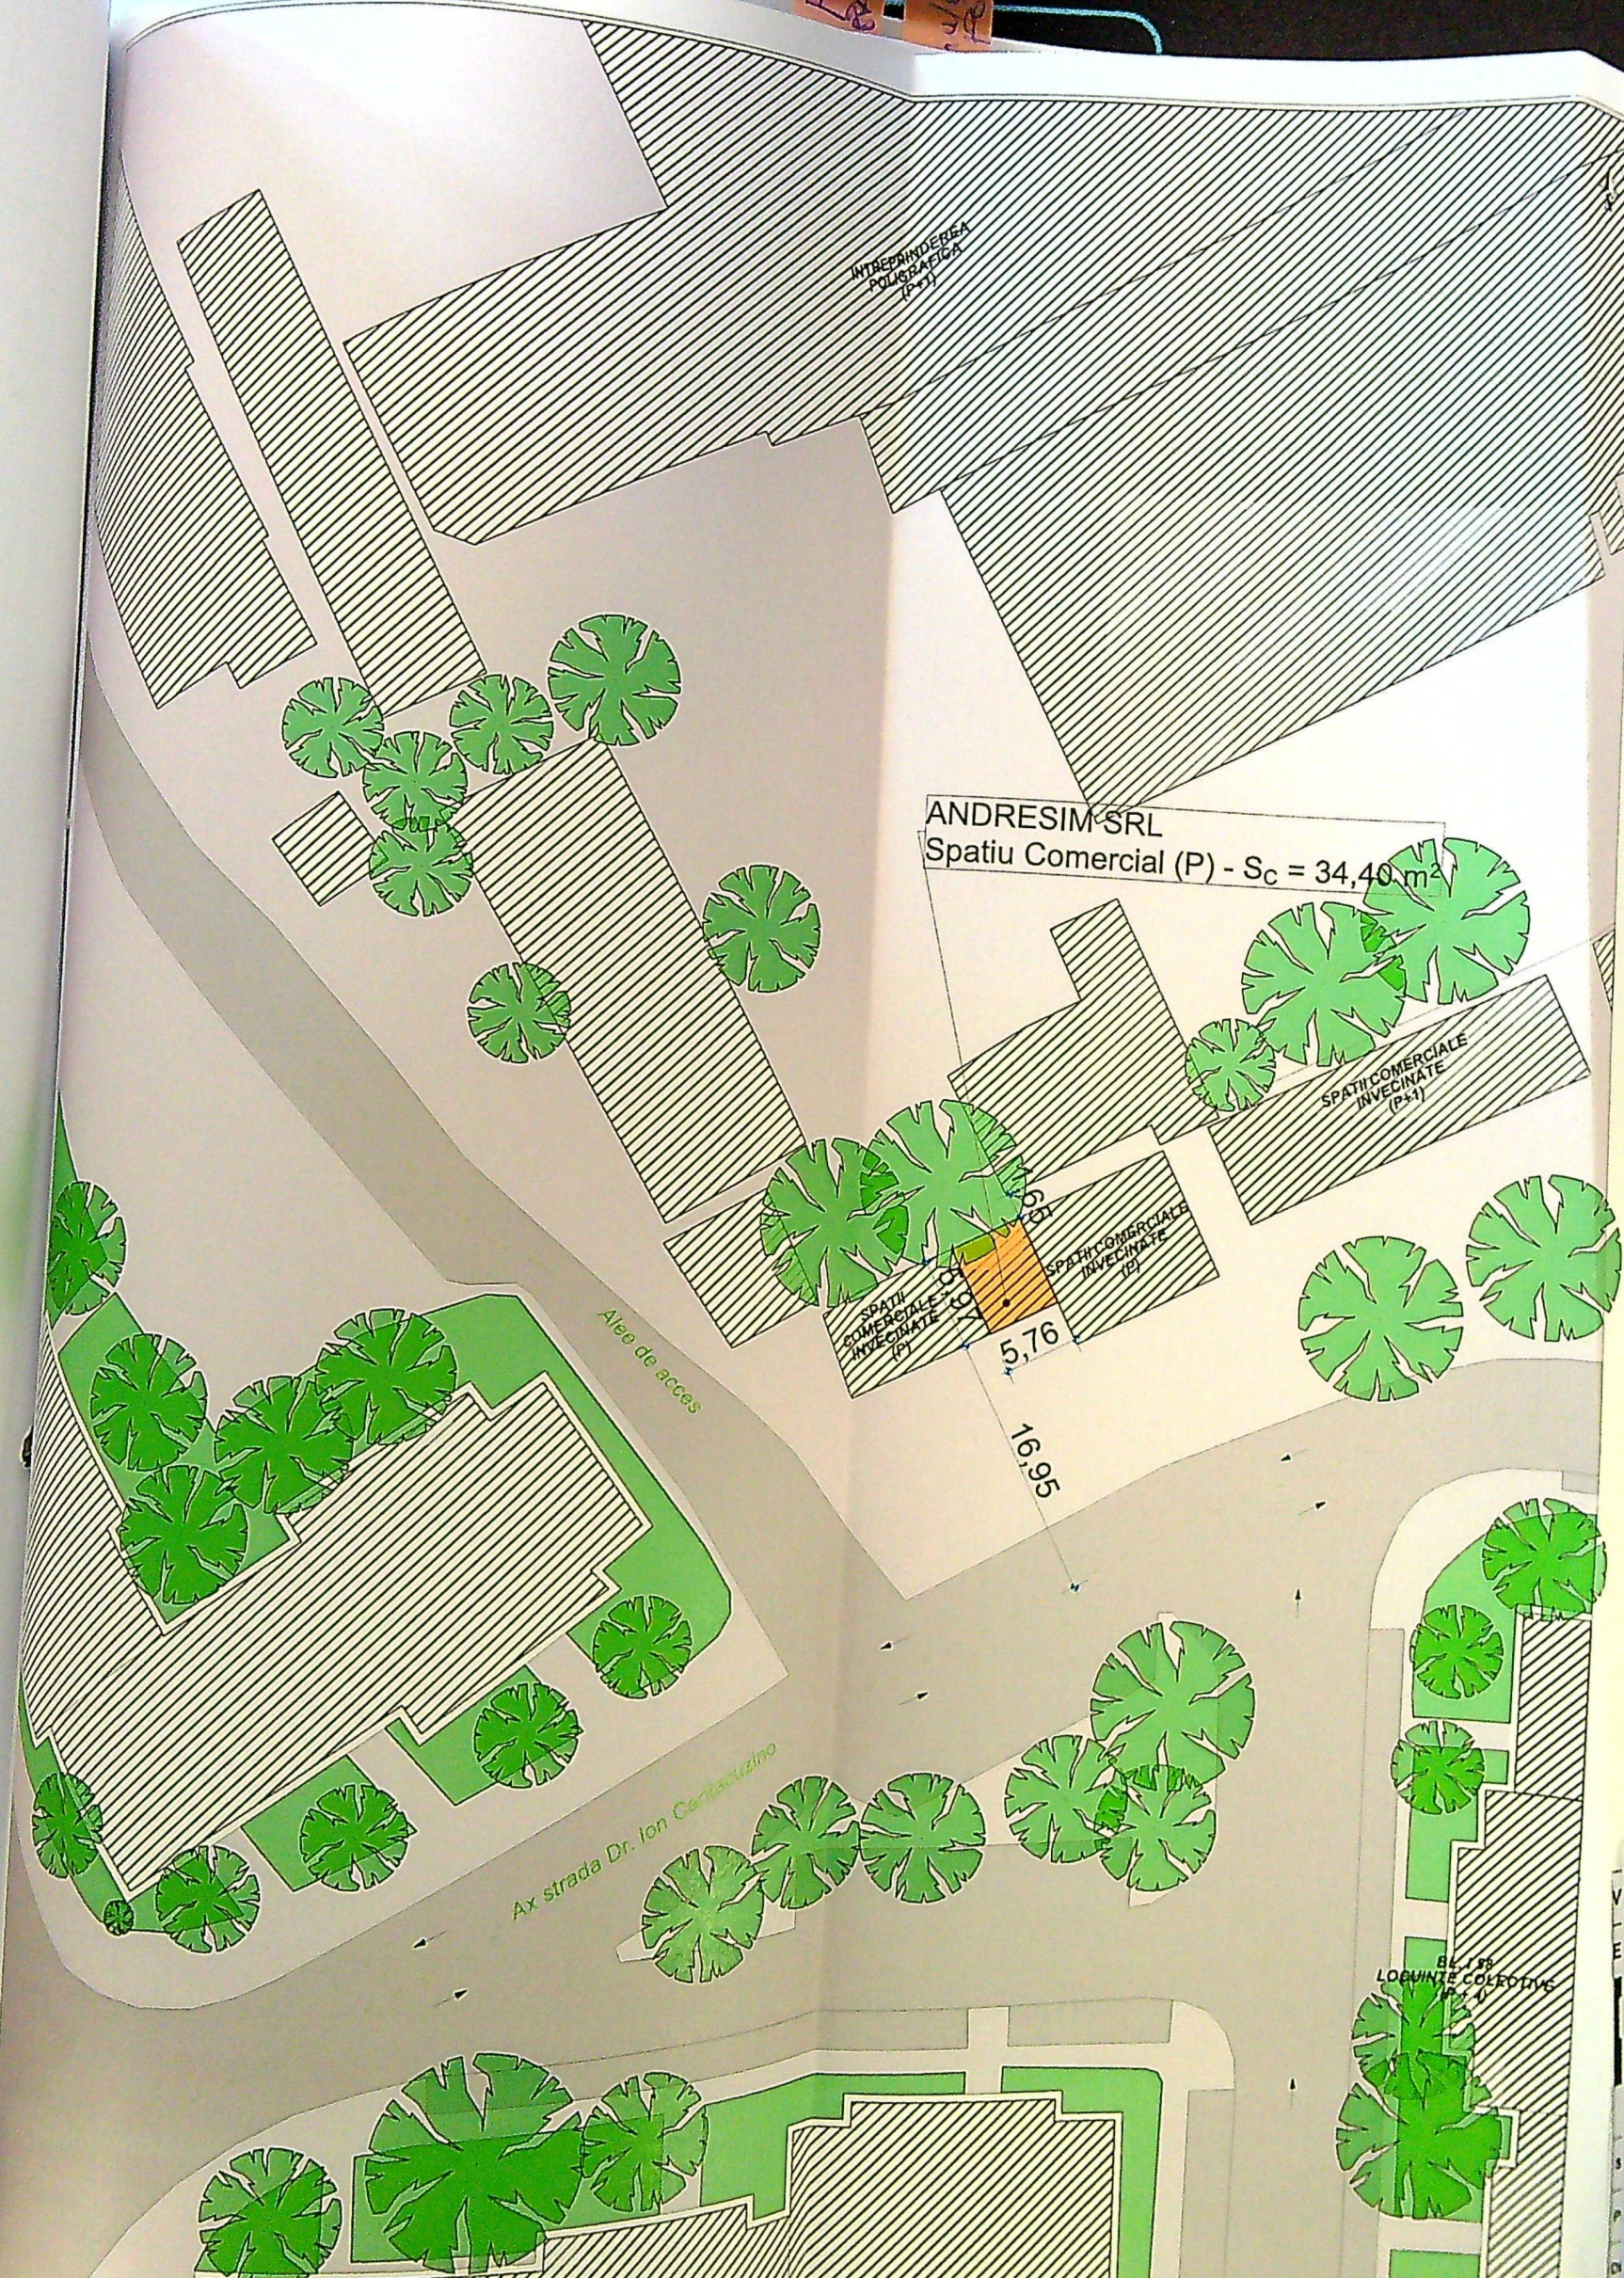

VDA

Spatiu comercial studiat (P)

CONSTRUITA / DESFASURATA EXISTENTA = 34,40 m²

CONSTRUITA / DESFASURATA MENTINUTA = 34,40 m²

J.T. EXISTENT = 100.00 %

J.T. EXISTENT = 1.00


P.O.T. MENTINUT = 100.00 %

C.U.T. MENTINUT = 1.00




PĂTRARU


Terminul af. 30
comercial dar
public. 14/1/20
66/ Comu
R

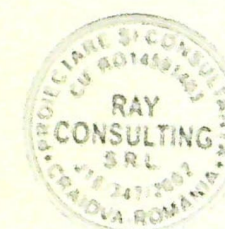

CATEGORIA D
CLASA DE II

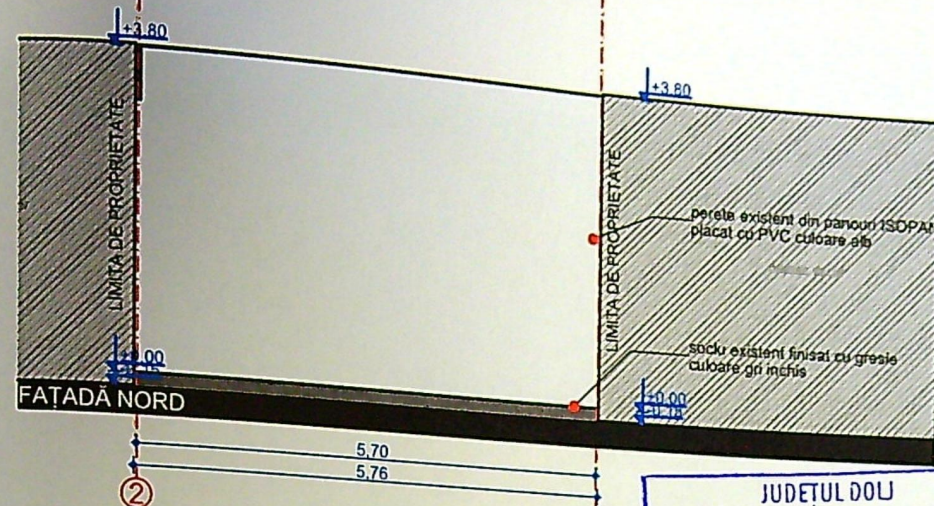


JUDEȚUL DOLOJ
 PRIMĂRIA MUNICIPIULUI CRAIOVA
 VIZAT SPRE NESCHIMBARE
 NR. 6 construire
 Anexa la autorizația de desființare
 Nr. 698 din 20.16
 Arhitect sel.

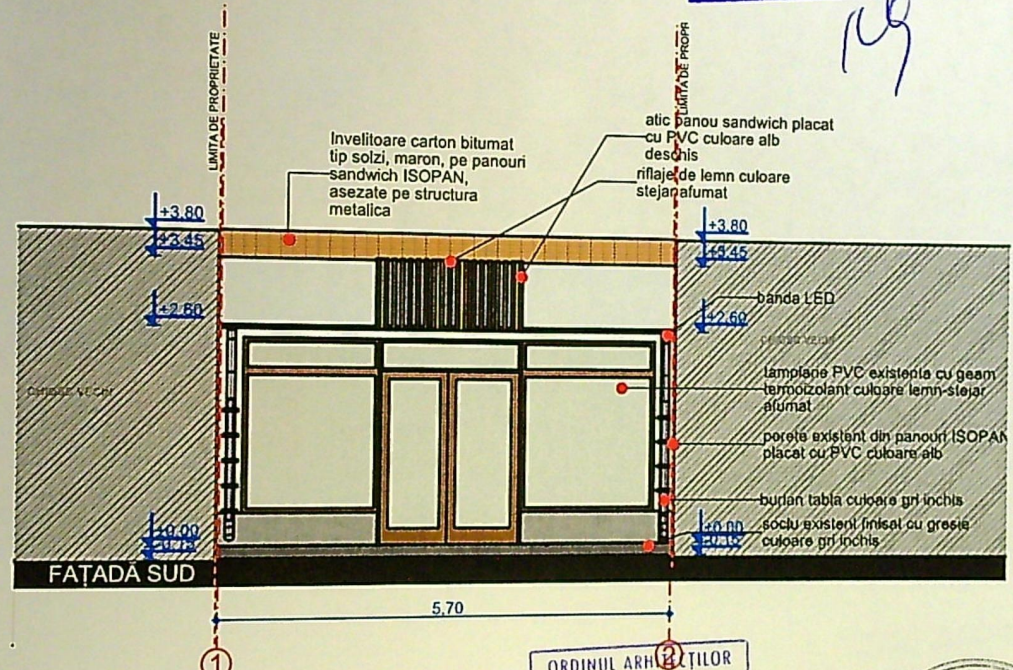

ORDINUL ARHITECTILOR
 DIN ROMANIA
 8128
 Irina-Gabriela
 GAGIU
 Arhitect cu drept de semnătură

PROIECTARE ȘI CONSULTANȚĂ
 C.F. RO14591403
 RAY
 CONSULTING
 S.R.L.
 J16/34712002
 CRAIOVA-ROMANIA

fațadă

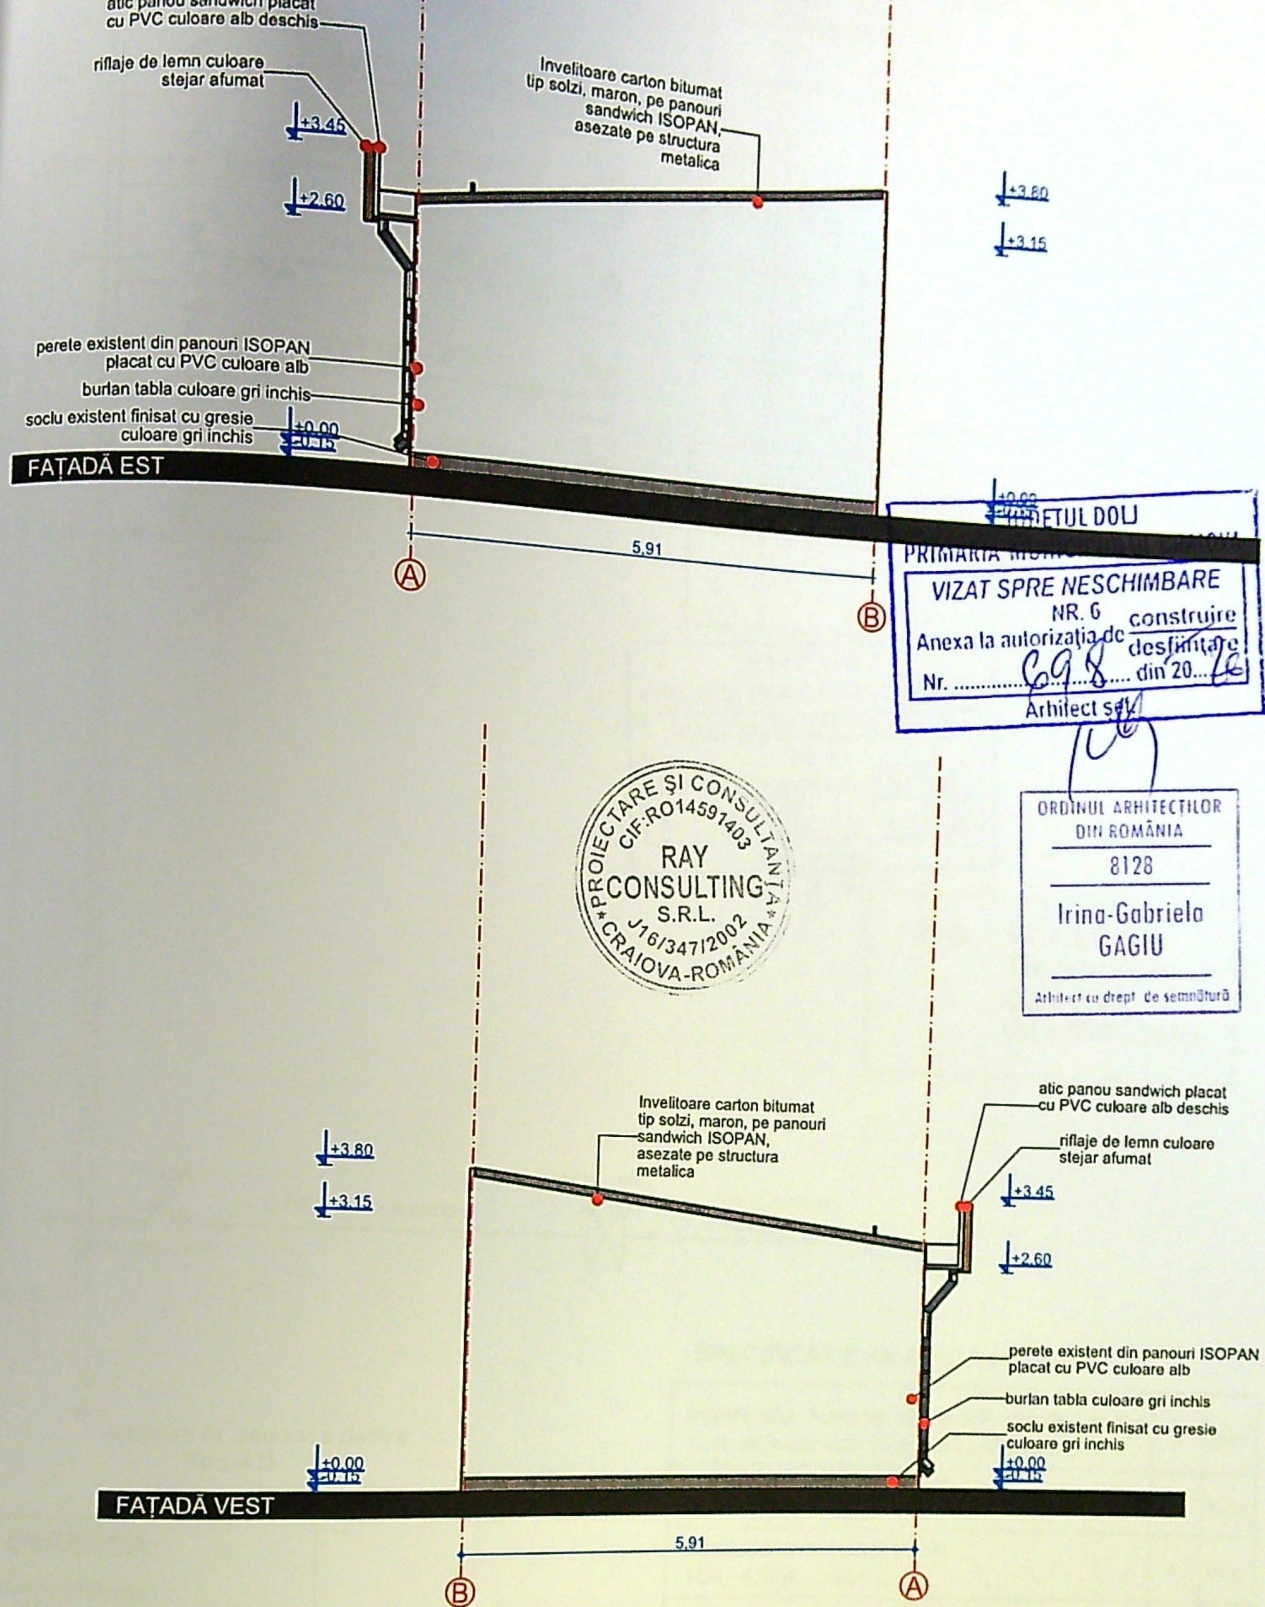

REFERAT - Nr./DATA