


Loc. CRAIOVA
 D17069900
 Loc. Craiova
 Parcela 6
 156/18
 Loc. Craiova
 Judetul Dolj

LEGENDA:
 AMPLASAMENT STUDIAT
 Steren=494mp
 IMPREJMUIRE TEREN
 L=102ml;
 LOCUINTA S+P+1 PROPUA;
 Sc=167.96mp; Sd=340.96mp;
 Anexa P(garaj)
 Sc=17.5mp; Sd=17.5mp;
 Sc Total=185.46mp; Sd Total=358.46mp;
 P.O.T.existent=0.0%; C.U.T. existent=0;
 P.O.T.propus=34.00%; C.U.T. propus=0.69;
 (LOCUINTA)
 P.O.T.propus=37.54%; C.U.T. propus=0.73;
 (LOCUINTA+ANEXA)
 ACCES PARCELA

Calculul analitic al suprafelei totale

Nr pt	Coord Y	Coord X	Dist
254	310654.13	405463.55	
258	310650.21	405501.35	38.00
257	310637.30	405499.88	13.00
253	310641.21	405462.08	38.00
254	310654.13	405463.55	13.00

S = 493.76mp

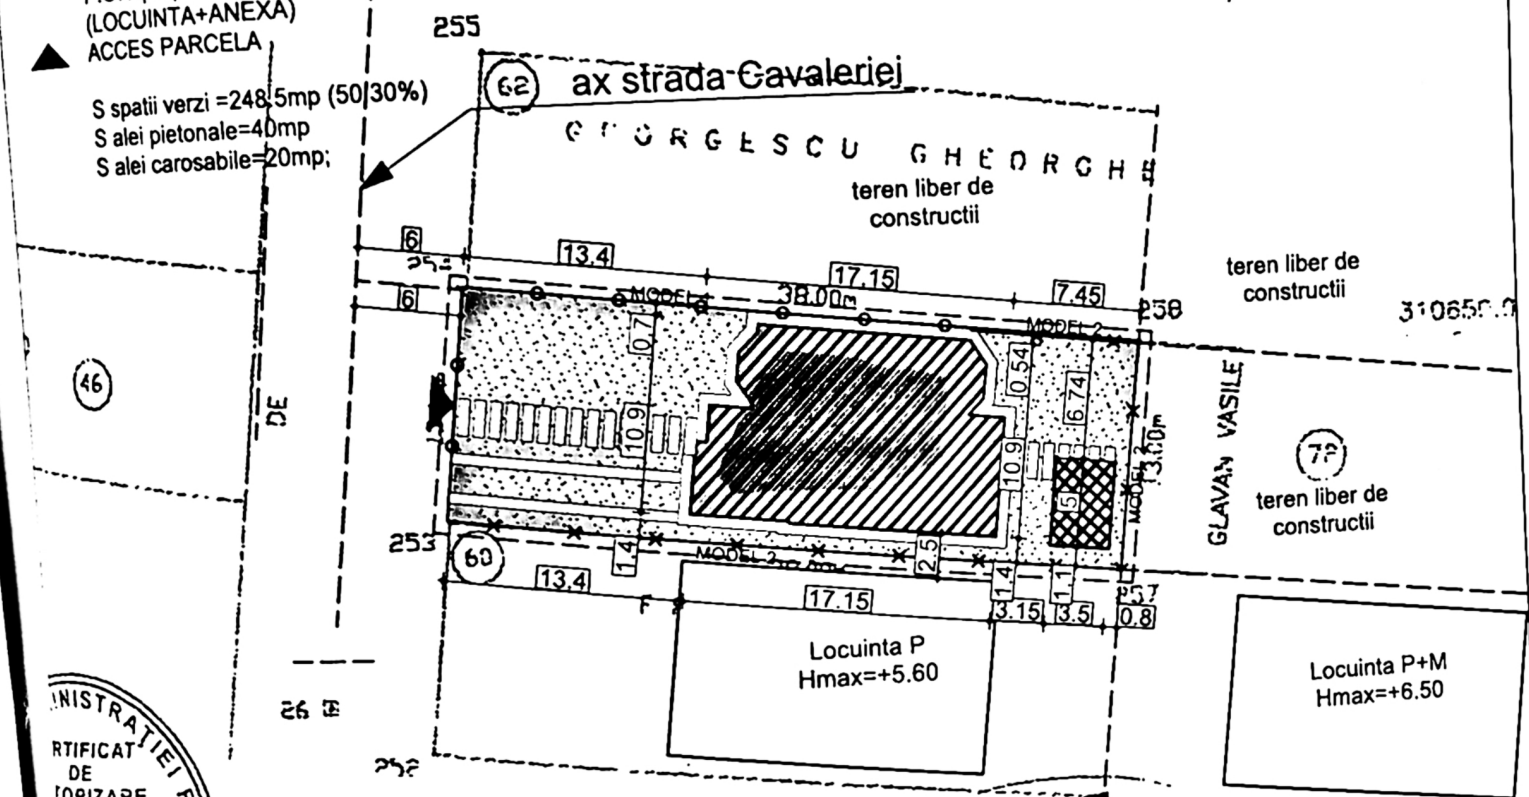

REGISTRATIEI PUBLICE
 DE
 IMOBILITATE
 D.J. nr. 146
 Categoria C
 OBOC
 OLETA
 Data si prenumele executantului:
 Data si semnatura




JUDEȚUL DOLJ
 PRIMĂRIA MUNICIPIULUI CRAIOVA
 VIZAT SPRE NESCHIMBARE
 Anexa la autorizația de construire
 353 din 20.22
 Data: 20.10.2023
 Arhitect:


ORDINUL ARHITECTILOR
 DIN ROMANIA
 4191
 Rodu Gabriel
 POPESCU

PLAN SITUATIE SC 1:500

PROIECT NR. / DATA	159/2021
CONSTANTIN SI CHEITA	Faza: D.T.A.C.
STIELA	Pl. nr. A.01.1

S+P+1, anexa P(garaj)
 n-Modificare de tema
 INSTANTIN SI CHEITA
 A
 aleriei,nr.13,Judetul

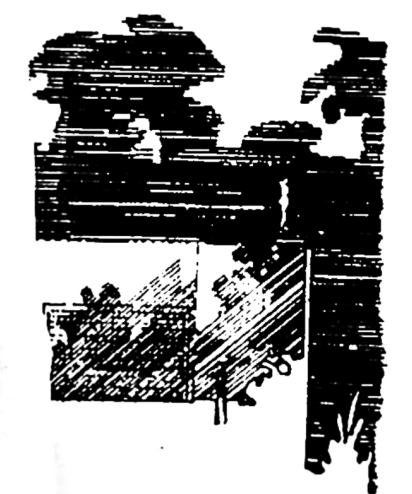

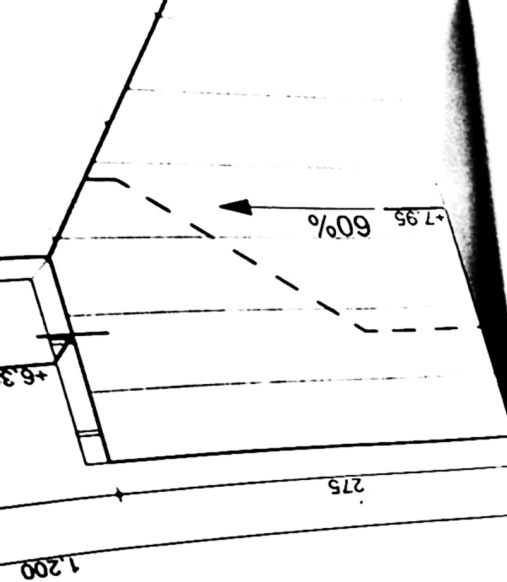

	VE
	EX
	NU
	NU
SPECIFICATIE NR.	
SEF PROIECT art	
PROIECTAT art	
DESENAT art	



FATADA EST - LOCUINTA SC 1:50

VERIFICATOR
EXPERT
NUME
B.I.A. RADU
Str. A.I. Cuza nr. 5
SPECIFICATIE NUME
SEF PROIECT Ion. Radu-Gabriel
PROIECTAT Ion. Radu-Gabriel
DESENAT Ion. Radu-Gabriel

igheab tabla maro

tamplarie pvc maro inchis

JUDETUL BACAU
VICAT SPRE NESCIMBARE
Anexa la autorizatia de constructii
Nr. din 20....
Arhitect şef,

+8.85
+8.05
+7.70

JUDETUL BACAU
MUNICIPIULUI CARACIVA
VICAT SPRE NESCIMBARE
Anexa la autorizatia de constructii
Nr. 353 din 2022
Arhitect şef,

tencuiala decorativa alba
ATADA SUD - LOCUINTA SC 1:50

tencuiala decorativa be

	VERIFICATOR	SEMNTURA	CE
	EXPERT		
	NUME	B.I.A. RADU-GABRIEL POPESCU	
		Str. A.I. Cuza nr. 5, bl. Romarta, sc. A, ap. 1	
	SPECIFICATIE NUME	arh. Radu-Gabriel Popescu	
SEF PROIECT	arh. Radu-Gabriel Popescu	SEMNTURA	Sc
PROIECTAT	arh. Radu-Gabriel Popescu		1
DESENAT	arh. Radu-Gabriel Popescu		NOI

maro inchis

tamplarie pvc maro inchis

+8.85

+7.94

+6.30

±0.00

JUDEUL BUCURESTI
MUNICIPIULUI GRIVITA
VIZAT SPRE NESCIMMARE
Arhitectul de Construcții
Nr. 953 din 20.12.2015
Arhitect Sel.

ORDINUL ARHITECTUR
DIN ROMANIA
4191

GRIVITA NORD - LOCUINTA SC 1:50

tamplarie pvc cu antracit cu
rama fixa si geam mat

tencuiala decorativa bej

VERIFICATOR
EXPERT
Nume
B.I.A. RADU-GABRIEL
Str. Al. Cuza nr. 5, bl. Ro
SPECIFICATIE Nume
SER PROIECT arh. Radu-Gabriel Popescu
PROIECTAT arh. Radu-Gabriel Popescu
DESINAT arh. Radu-Gabriel Popescu