



**PLAN DE AMPLASAMENT SI DELIMITARE A IMOBILULUI
DUPA ALPIRE**
Scara 1:500

Nr. cadastral	Suprafata masurata	Adresa imobilului
32006	1995 mp	Simnicu de Sus, sat. Simnicu de Sus, jud. Dolj
Cartea Funciara nr.	UAT	SIMNICU DE SUS

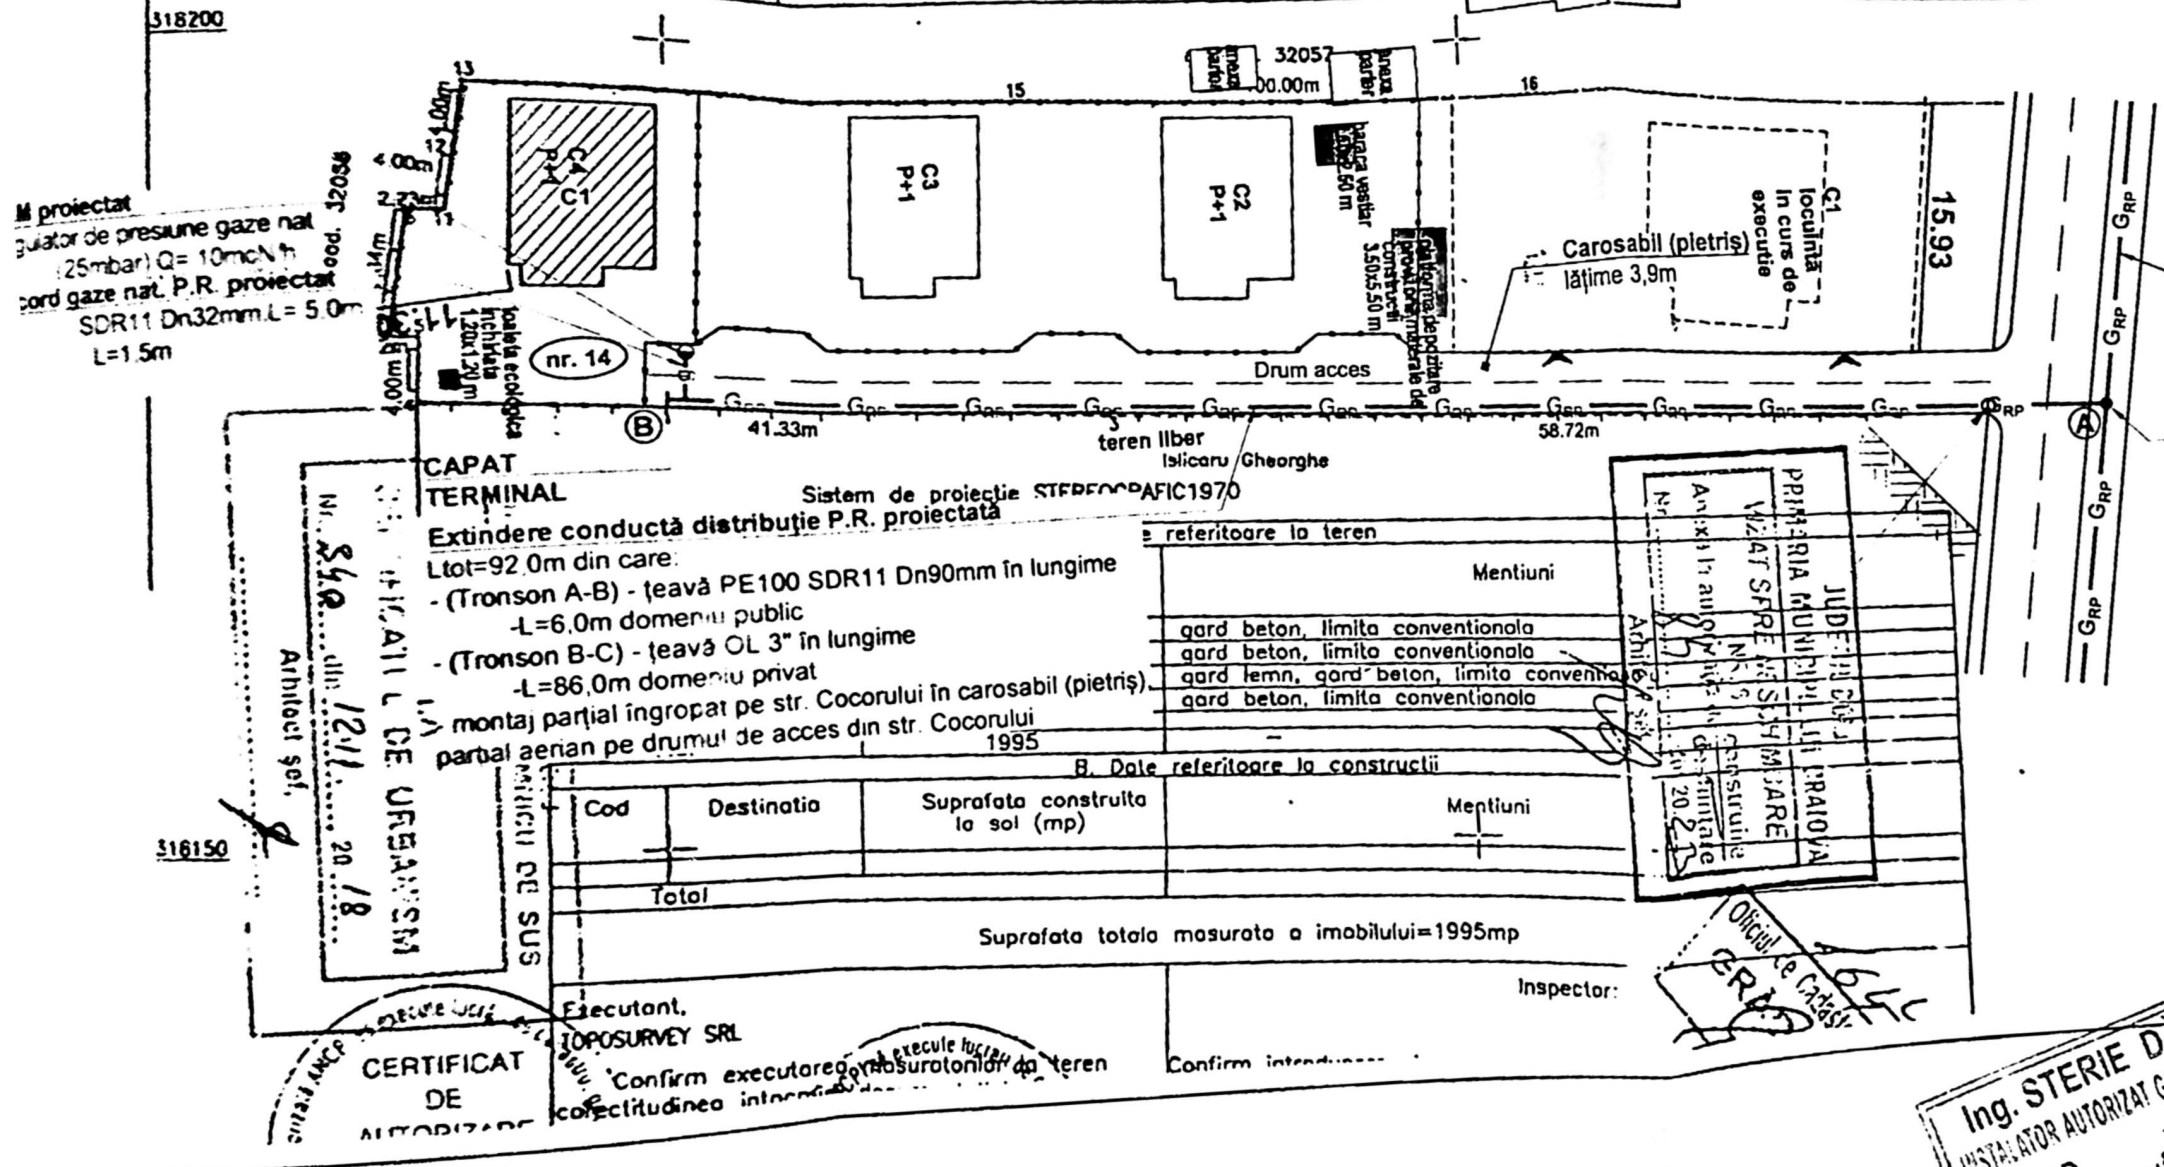

Conducta distributie P.R. existenta
material PE100 SDR11 Dn125mm
- montata ingropat pe str. Cocorului, in
trotoar (asfalt)

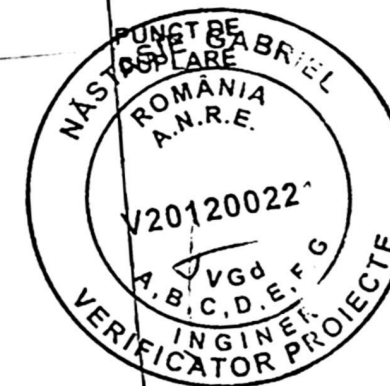

Executanti: SC CIV QUALITY INSTAL SRL
Inst. aut. ANRE Ing. Ovidiu Marian-Cristian
Autorizati nr. 5002/2022 ap ECD

Ing. STERIE DANUT
INSTALATOR AUTORIZAT GAZE NATURALE
TIP: PGD
EGITIMATIE NR. 205230108

NOTA: Constructorul, in timpul executiei, sa respecte toate regulile de constructii si sa respecte toate normele de constructii.

Ver.
Exp.
Ven.
Veri.
Proi.
spec.
Inst. e.
Auton.
Specif.
Sel. pr.
Proiect.
Desen.

Nr.
6/2025
Dr.
JAC
Vr.
12
20

Importanta a lucrarilor este „C” - Importanta normala.

in timpul executiei, va lua toate masurile care se impun pentru respectarea „NTPEE-2018”.

probe de presiune cu aer in conformitate cu NTPEE-2018 pentru regimul de medie presiune, astfel:

intru extindere retea distributie gaze naturale:

oba de rezistenta la presiune de 9 bar, timp de 1 ora;

etanseitate la presiune de 6 bar, timp de 1 ora ($V_{excludere} = 0.0765m^3$).

intru racord gaze naturale:

oba de rezistenta la presiune de 9 bar, timp de 1 ora;

etanseitate la presiune de 6 bar, timp de 1 ora ($V_{racord} = 0.0037m^3$).

rasunatori in dreptul imbinarilor sudate si la capatul tuburilor de protectie

perforare a conductei de distributie va fi efectuata numai de catre personalul operatorului licentiat.