



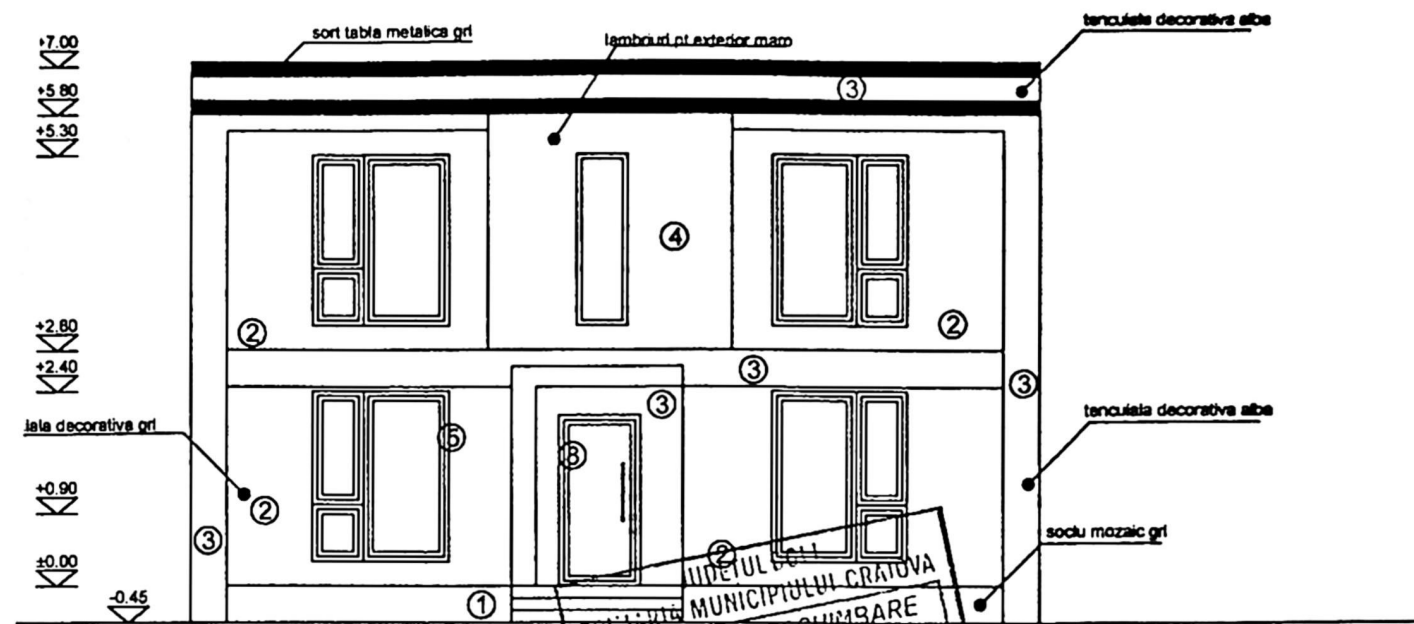

FATADA SUD - SC. 1: 100

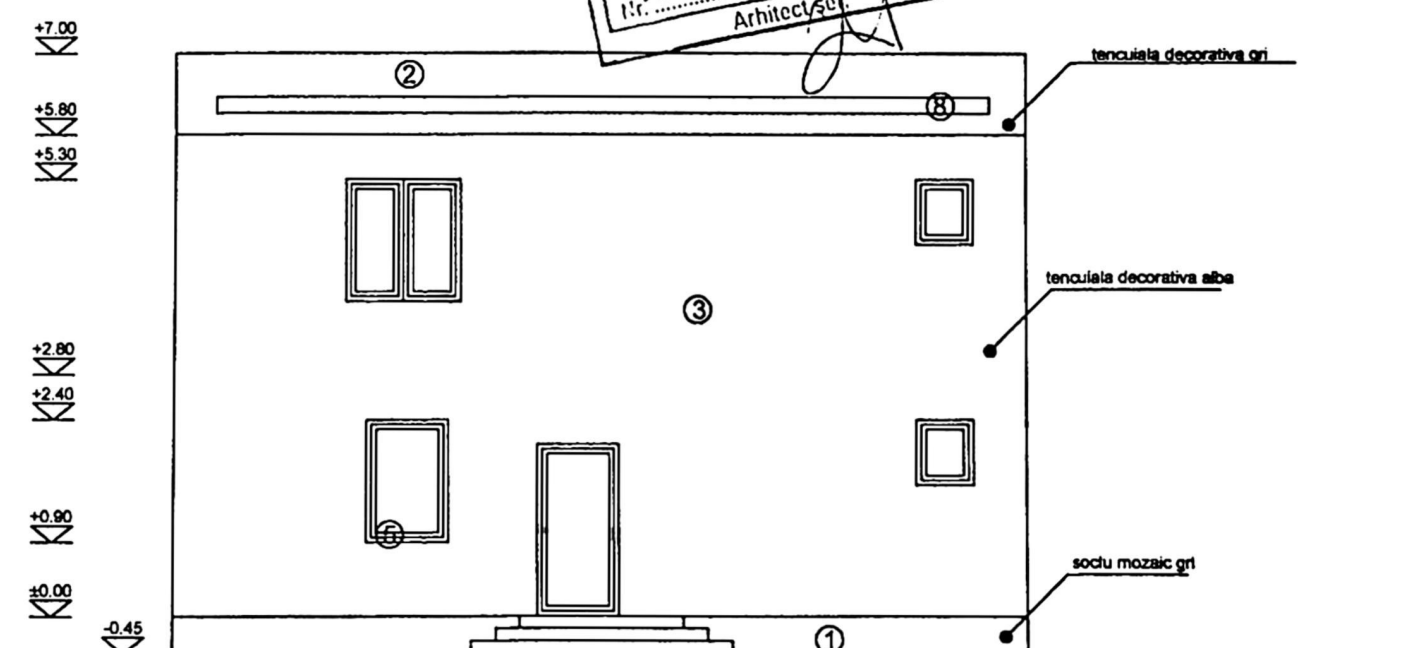

FATADA NORD - SC. 1: 100


LEGENDĂ

- 1) SOCLU: MOZAIC GRI
- 2) SISTEM TERMOIZOLANT FINISAT CU TENCUIALA DECORATIVA (GRI)
- 3) SISTEM TERMOIZOLANT FINISAT CU TENCUIALA DECORATIVA (ALB)
- 4) SISTEM TERMOIZOLANT FINISAT CU RIFLAJE- LAMBRIU PT EXTERIOR (MARO)
- 5) GEAM CU TÂMLĂRIE PVC (GRI ANTRACIT)
- 6) PARAVAN OPAC POLICARBONAT PT OBTURARE VEDERE
- 7) GEAM CU TÂMLĂRIE PVC FIXA MATA(GRI ANTRACIT)
- 8) INVELITOARE DIN TABLA (GRI)




VERIFICATOR				
EXPERT				
NUME	SEMNAȚURA	CERINTA	REFERAT / EXPERTIZA NR. / DATA	
KONKRET RE-GEN PROIEKT S.R.L. Craiova, Str. A.I.Cuza nr. 5, bloc Romarta, sc.A, et.2, ap.11			Beneficiar:	Proiect nr.
			FLOAREA ROBERT DANIEL si FLOAREA CARMEN STEFANIA	163/ 2023
PECIFICATIE	NUME	SEMNAȚURA	Scara:	Titlu proiect:
EF PROIECT	arh. Radu-Gabriel Popescu		1:100	Construire locuinta P+1- modificare de tema , municipiul Craiova, str Botosani, nr 8B, jud. Dolj
ROIECTAT	arh. Radu-Gabriel Popescu		Data:	Titlu plansa:
ESENAT	arh. Radu-Gabriel Popescu		2024	FATADA NORD SI SUD
				Faza. D.T.A.C.
				Pl nr. A8'

ORDINE DE PROIECTARE	PROIECTANT
CATEGORIA DE IMPORTANTA D	PROIECTANT
CLASA DE IMPORTANTA IV	PROIECTANT
4191	PROIECTANT
Recu Gabriel	PROIECTANT
PROIECTANT	PROIECTANT

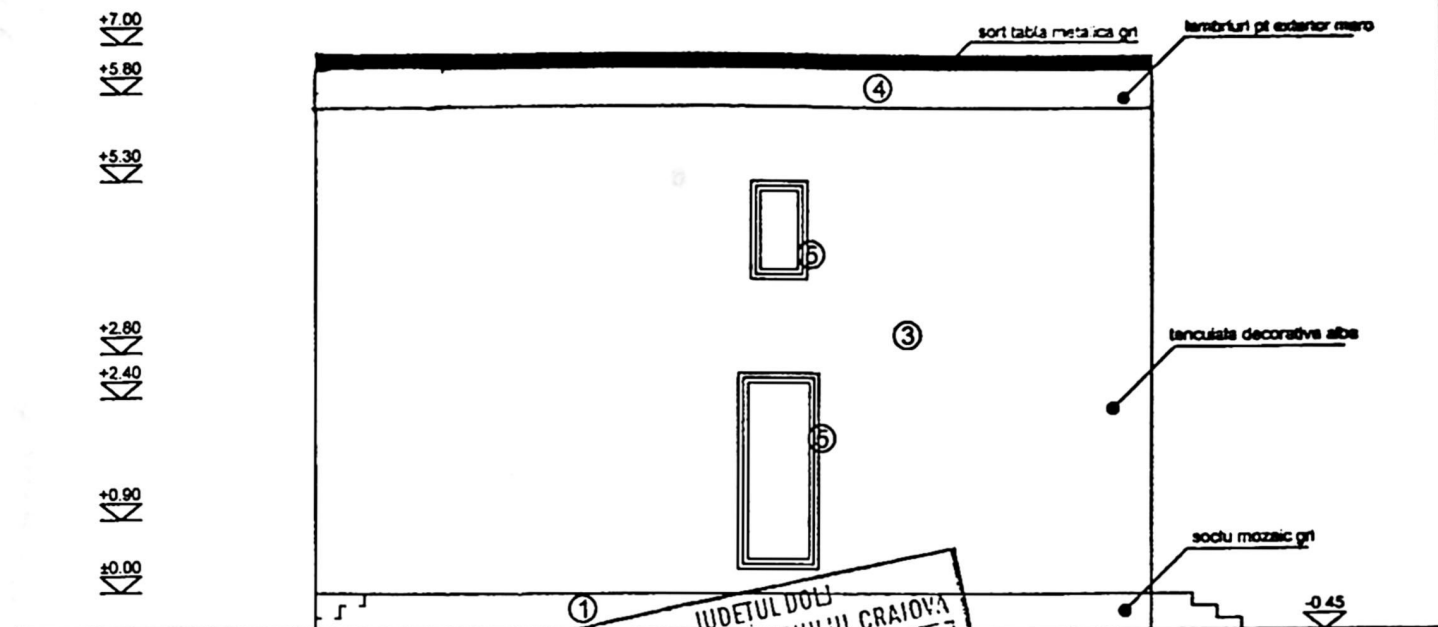

FATADA EST - SC. 1: 100

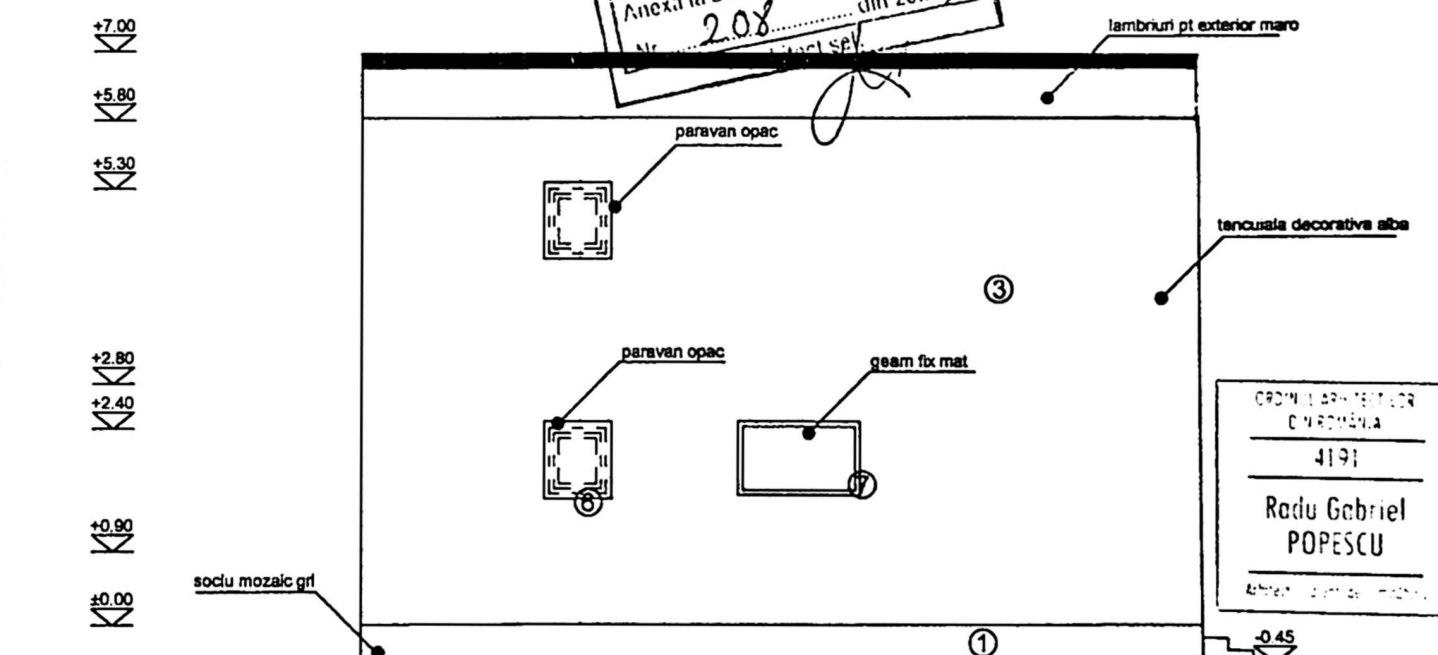

FATADA VEST - SC. 1: 100

LEGENDĂ

- ① SOCLU: MOZAIC GRI
- ② SISTEM TERMOIZOLANT FINISAT CU TENCUIALA DECORATIVA (GRI)
- ③ SISTEM TERMOIZOLANT FINISAT CU TENCUIALA DECORATIVA (ALB)
- ④ SISTEM TERMOIZOLANT FINISAT CU RIFLAJE- LAMBRIU PT EXTERIOR (MARO)
- ⑤ GEAM CU TÂMLĂRIE PVC (GRI ANTRACIT)
- ⑥ PARAVAN OPAC POLICARBONAT PT OBTURARE VEDERE (GRI)
- ⑦ GEAM CU TÂMLĂRIE PVC FIXA MATA (GRI ANTRACIT)
- ⑧ INVELITOARE DIN TABLA (GRI)

CATEGORIA DE IMPORTANTA D
CLASA DE IMPORTANTA IV

	VERIFICATOR			
	EXPERT			
	NUME	SEMNAURA	CERINTA	REFERAT / EXPERTIZA NR. / DATA
	KONKRET RE-GEN PROIEKT S.R.L. Craiova, Str. A.I.Cuza nr. 5, bloc Romarta, sc.A, et.2, ap.11		Beneficiar: FLOAREA ROBERT DANIEL si FLOAREA CARMEN STEFANIA	
	SPECIFICATIE		Scara:	Titlu proiect:
	ŞEF PROIECT		1:100	Construire locuinta P+1- modificare de tema , municipiul Craiova, str Botosani, nr 88, jud. Dolj
	PROIECTAT		Data:	Titlu planşa:
	DESENAT		2024	FATADA EST SI VEST
				Proiect nr. 163/ 2023
				Faza. D.T.A.C.
				Pt. nr. AS'