



PRIMĂRIA MUNICIPIULUI
VIZAT ȘI
NR. 5
Anexa la autorizația de
Nr. 60
Primăria Craiova

DIACONU Semnat digital
ADRIANA- de DIACONU
GABRIELA ADRIANA-
GABRIELA GABRIELA

DIACONU Semnat
ADRIANA digital de
GABRIELA DIACONU
ADRIANA-
GABRIELA GABRIELA

LEGENDA


teava gaz
rezervor

stalp beton

Paratrasnet

teava

zona de interes = 350mp

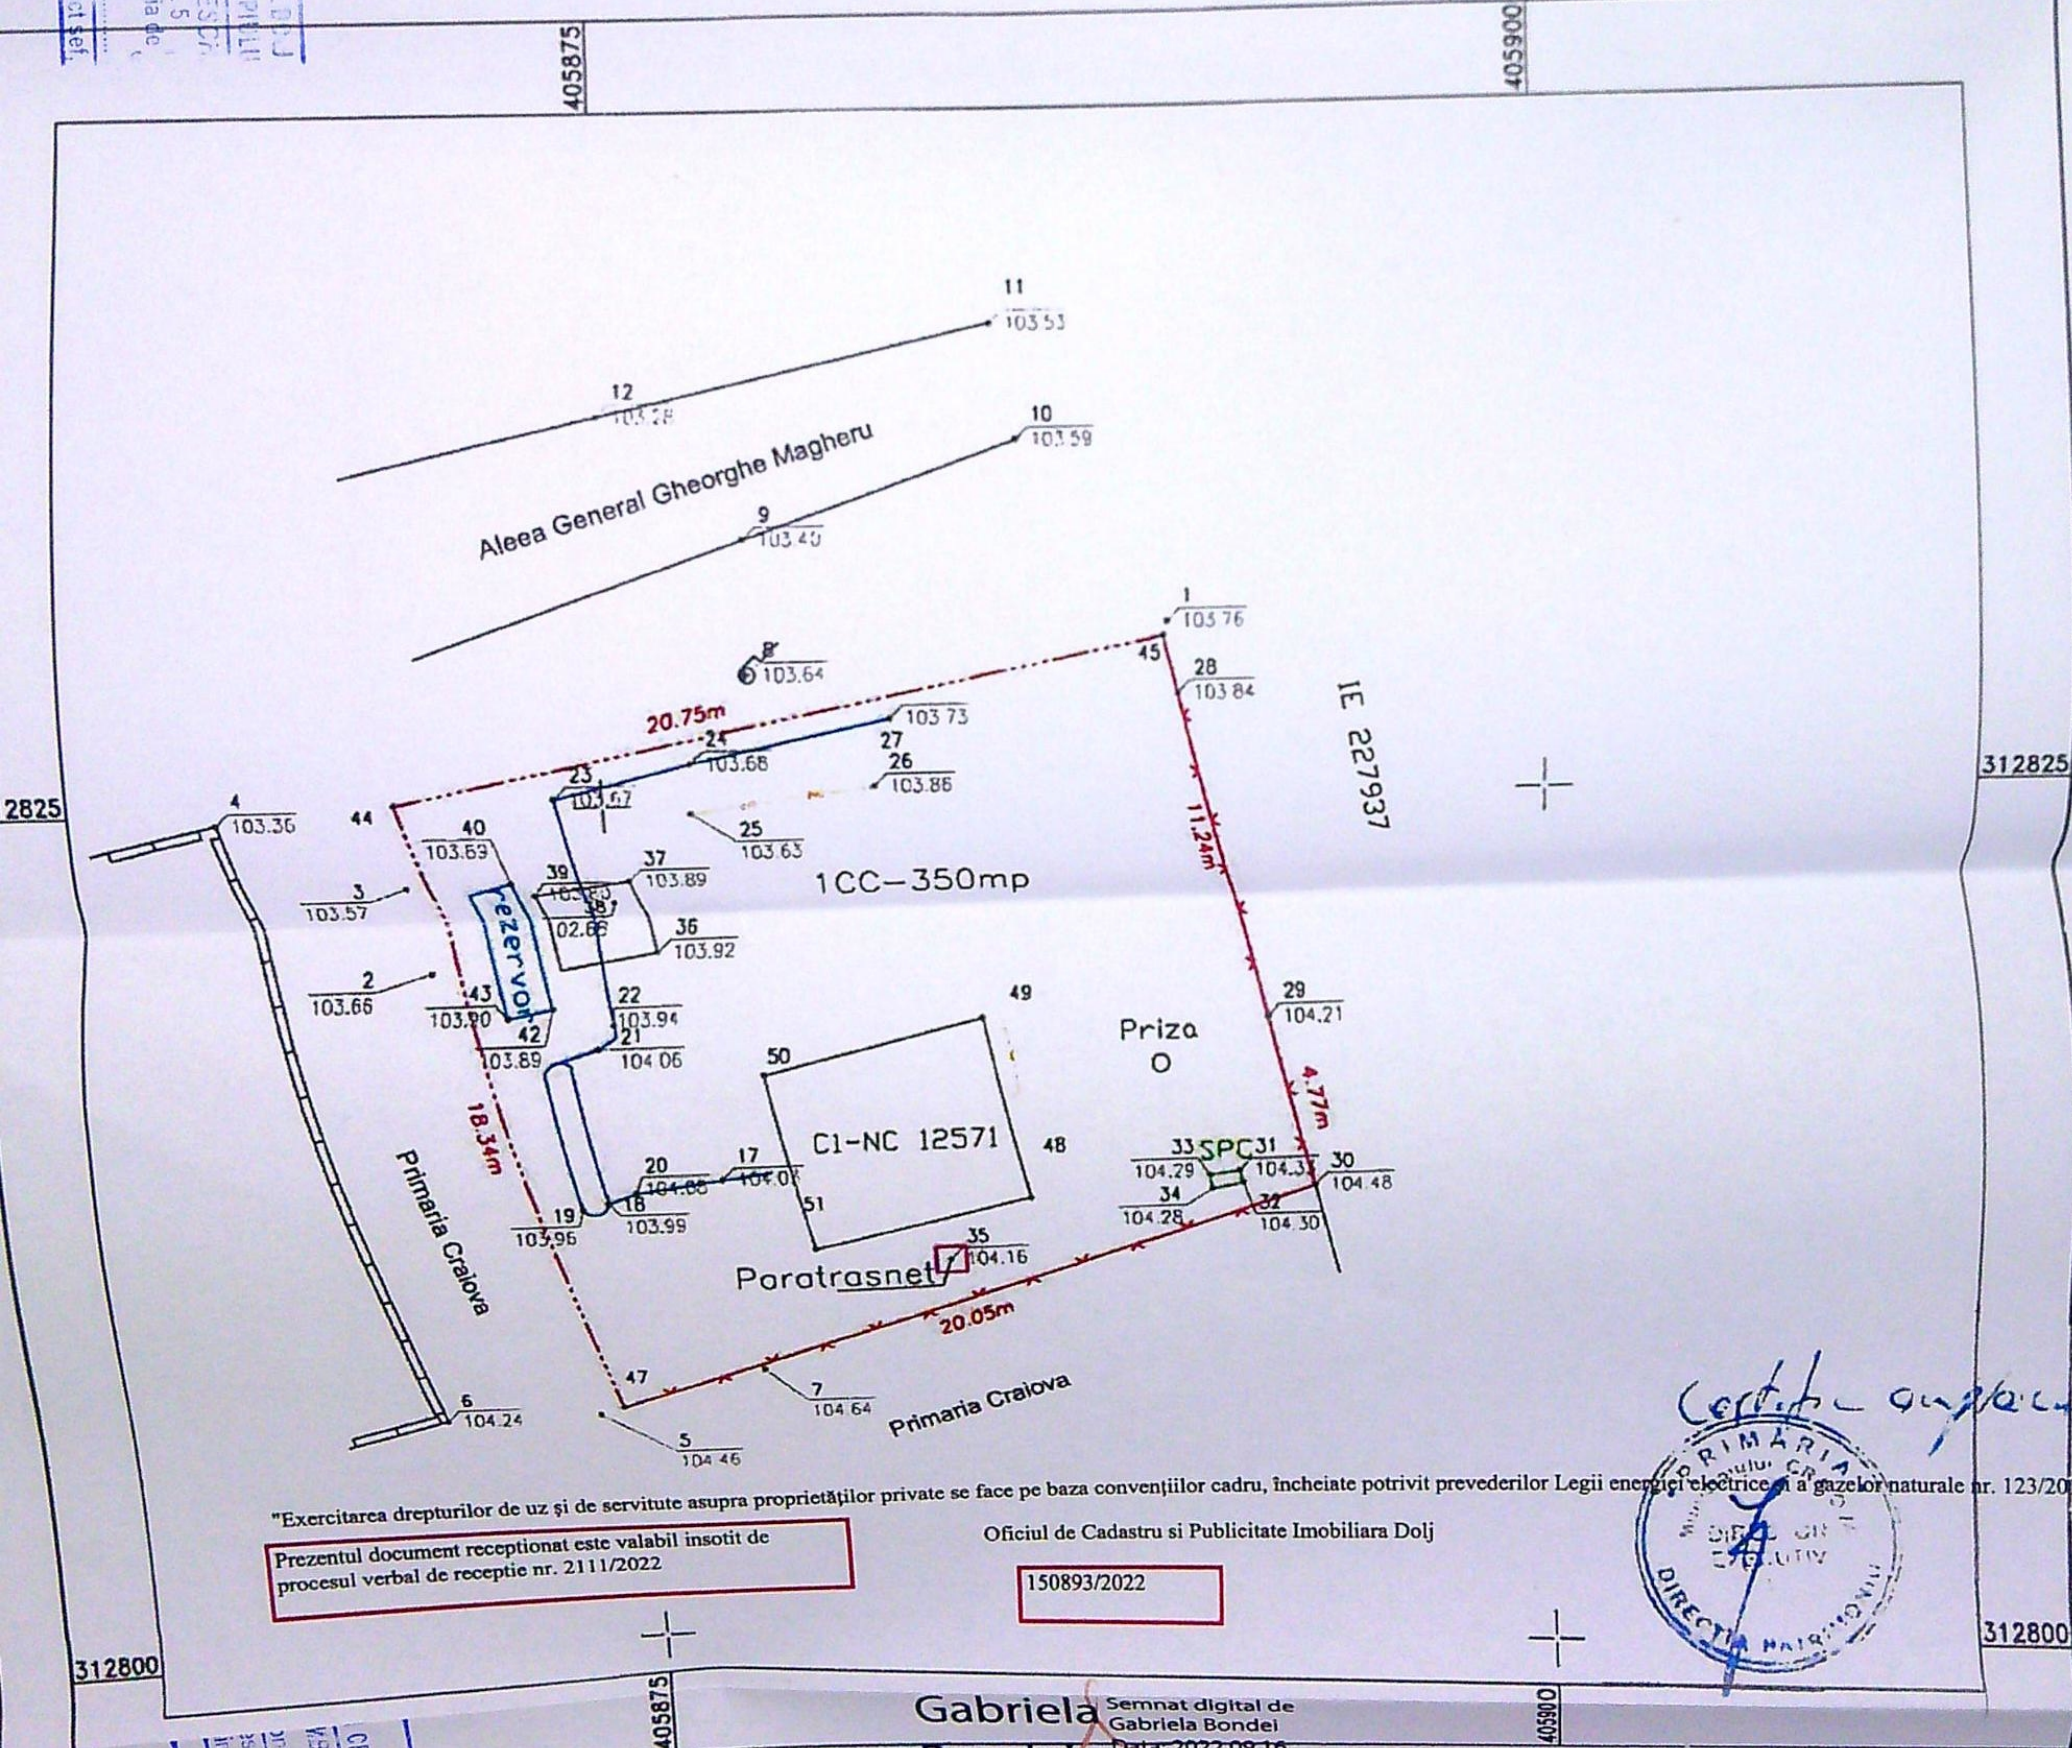

"Exercitarea drepturilor de uz și de servitute asupra proprietăților private se face pe baza convențiilor cadru, încheiate potrivit prevederilor Legii energiei electrice și a gazelor naturale nr. 123/2012".

Prezentul document receptionat este valabil însoțit de
procesul verbal de recepție nr. 2111/2022

Oficiul de Cadastru si Publicitate Imobiliara Dolj

150893/2022



Gabriela Semnat digital de
Bonder Gabriela Bonder
Data: 2022.09.16
13:34:56 +03'00'

SISTEM DE PROIECTIE: STEREO 1970
SISTEM DE COTE: LOCAL

EXECUTANT : CERTIFICAT DE AUTORIZARE Seria RO-DJ-F Nr. 0156/04.12.2014 ADRIANA-GABRIELA DIACONU		CERTIFICAT DE AUTORIZARE Seria RO-B-J Nr. 1800/2020 WORLD SURVEY S.R.L. CLASA III		BENEFICIAR : ENGIE ROMANIA SA'		Proiect nr. 87/2022	
	Nume si prenume	Semnatura	Scara 1:200	Reabilitare instalatie de Protectie Catodica cu injectie de curent (S.P.C.)			Faza
MASURAT	ing Diaconu Adriana Gabriela		Data 06.06.2022	PLAN DE SITUATIE			Plansa 1
DESENAT			Mun. Craiova, Aleca General Gheorghe Magheru, nr. 3, jud. Dolj				

